

РОССИЙСКАЯ ФЕДЕРАЦИЯ
Общество с ограниченной ответственностью
«ГЕОКОМПЛЕКС»

Юридический адрес: 241524, Брянская обл., Брянский р-н, п. Мичуринский, ул. Выставочная, дом №
ОГРН: 1073254002788 ИНН: 3245500165 КПП: 324501001 ОКПО: 81909942

Тел/факс: 8 (4832) 41-43-64

e-mail: geo_complex@mail.ru

Заказчик

КУ «УАД Брянской области»

Государственный контракт

№ 0127200000215003329_199775 от 10.09.2015 г.

ДОКУМЕНТАЦИЯ ПО ПЛАНИРОВКЕ ТЕРРИТОРИИ
Наименование объекта «Реконструкция автомобильной дороги
Трубчевск-Погар на участке км 1+300 - км 30+760 в Трубчевском и
Погарском районах Брянской области»

Том 1. Основная часть проекта планировки территории. Положение о
размещении объекта автомобильного транспорта

Директор

Локтюшин В.Ю.

Главный инженер проекта

Белинин А.М.

г. Брянск 2015 г.

СОСТАВ ПРОЕКТА

Том I. Основная часть проекта планировки. Положение о размещении объекта реконструкции

1. Сведения об объекте и его краткая характеристика
2. Сведения о размещении объекта на территории
3. Чертеж планировки территории

Том II. Материалы по обоснованию проекта планировки территории. Пояснительная записка

1. Обоснование размещения проектируемого объекта
2. Сведения о пересечениях планируемого к размещению объекта с другими объектами капитального строительства
3. Ведомость земельных участков разных форм собственности и мероприятия по обходу участков или предложения по выкупу по трассе линейного объекта
4. Ведомость земель различных категорий по трассе линейного объекта и мероприятия по переводу земель из одной категории в другую
5. Схема расположения элемента планировочной структуры
6. Схема использования территории в период подготовки проекта планировки территории
7. Разбивочный чертеж красных линий
8. План трассы автомобильной дороги

Том III. Проект межевания территории

Инв. № подл.	Подп. и дата	Взам. инв. №							Основная часть проекта планировки территории. Положение о размещении объекта автомобильного транспорта	Лист
										2
Изм	Кол	Лист	№ док.	Подп.	Дата					

Том 1. Основная часть проекта планировки территории. Положение о размещении объектов автомобильного транспорта

СОДЕРЖАНИЕ

Введение

1. Сведения об объекте и его краткая характеристика

1.1 Основные технические параметры объекта

2. Сведения о размещении объекта на территории

2.1 Сведения об основных положениях документа территориального планирования, предусматривающего размещение линейного объекта

2.2 Техничко-экономические характеристики планируемого к размещению объекта

2.3 Характеристика планируемого развития территории

2.3.1 Плотность и параметры застройки

2.3.2 Параметры социальной инфраструктуры и благоустройства территории

2.3.3 Предложения по установлению сервитутов

2.3.4 Территории общего пользования

2.3.5 Меры по защите территорий от воздействия чрезвычайных ситуаций природного и техногенного характера и мероприятия по гражданской обороне

2.3.6 Наименования административно-территориальных единиц, которые пересекают объект

2.3.7 Сведения о застроенных территориях, которые пересекают объект

2.3.8 Сведения о незастроенных территориях с выделением территорий государственной, муниципальной собственности или неразграниченной государственной собственности, не обремененных правами третьих лиц

2.3.9 Сведения о категориях земель, на которых планируется размещение объекта

2.3.10 Сведения о пересечениях объектом водных объектов

3. Чертеж планировки территории

Инв. № подл.	Подп. и дата	Взам. инв. №	<div>2.3.10 Сведения о пересечениях объектом водных объектов</div> <div>3. Чертеж планировки территории</div>						Основная часть проекта планировки территории. Положение о размещении объекта автомобильного транспорта	Лист
										3
Изм	Кол	Лист	№ док.	Подп.	Дата					

Введение.

Документация по планировке территории по объекту «Реконструкция автомобильной дороги Трубчевск-Погар на участке км 1+300 - км 30+760 в Трубчевском и Погарском районах Брянской области» разработана согласно требованиям законодательных актов и рекомендаций следующих нормативных документов:

- Градостроительного кодекса РФ от 29.12.2004 г. № 190-ФЗ;
- Земельного кодекса РФ от 25.10.2001 г. № 136-ФЗ;
- Постановление Государственного комитета Российской Федерации по строительству и жилищно-коммунальному комплексу от 27.02.2003 г. № 27 «Об инструкции о порядке разработки, согласования, экспертизы и утверждения градостроительной документации»;

- Государственная программа «Обеспечение реализации государственных полномочий в области строительства, архитектуры и развития дорожного хозяйства Брянской области (2014-2020 годы)» в рамках подпрограммы «Автомобильные дороги» (2014-2020 годы);

- Приказ департамента строительства и архитектуры Брянской области от 19.06.2015 г. № 63-п «О подготовке документации по планировке территории для размещения линейных объектов регионального значения, планируемых к включению в перечень на 2015-2016 годы в целях разработки проектной документации»;

- Схема территориального планирования Трубчевского муниципального района Брянской области;

- Схема территориального планирования Погарского муниципального района Брянской области;

- Генеральный план Телецкого сельского поселения Трубчевского муниципального района Брянской области;

- Генеральный план Селецкого сельского поселения Трубчевского района Брянской области;

- Генеральный план Стеченского сельского поселения Погарского муниципального района Брянской области;

- Правила землепользования и застройки Телецкого сельского поселения Трубчевского района Брянской области;

- Правила землепользования и застройки Селецкого сельского поселения Трубчевского района Брянской области;

- Правила землепользования и застройки Стеченского сельского поселения Погарского муниципального района Брянской области;

Исходные данные для проектирования предоставлены заказчиком.

Инв. № подл.	Подп. и дата	Взам. инв. №	<p>- Генеральный план Стеченковского сельского поселения Погарского муниципального района Брянской области;</p> <p>- Правила землепользования и застройки Телецкого сельского поселения Трубчевского района Брянской области;</p> <p>- Правила землепользования и застройки Селецкого сельского поселения Трубчевского района Брянской области;</p> <p>- Правила землепользования и Стеченковского сельского поселения Погарского муниципального района Брянской области;</p> <p>Исходные данные для проектирования предоставлены заказчиком.</p>							
									Основная часть проекта планировки территории. Положение о размещении объекта автомобильного транспорта	Лист
			Изм	Кол	Лист	Недок.	Подп.	Дата		4

1. Сведения об объекте и его краткая характеристика

1.1 Основные технические параметры объекта

Автомобильная дорога соединяет между собой районный центры Трубчевского и Погарского района. Реконструируемый участок дороги проходит по территории Телецкого и Селецкого сельского поселения Трубчевского района и Стеченского сельского поселения Погарского района.

Реконструкция автомобильной дороги Трубчевск-Погар на участке км 1+300 - км 30+760 в Трубчевском и Погарском районах Брянской области предусматривает перевод дороги IV технической категории в III техническую категорию с изменением параметров плана трассы, продольного профиля, расчетной видимости, а также усиления существующей конструкции дорожной одежды. Часть плановых радиусов имеет ненормативную величину. Существующие характеристики продольного профиля местами не соответствуют требованиям для III технической категории.

2. Сведения о размещении объекта на территории.

2.1 Сведения об основных положениях документа территориального планирования, предусматривающего размещение линейного объекта

Документация по планировке территории подготовлена на основании Государственной программы «Обеспечение реализации государственных полномочий в области строительства, архитектуры и развития дорожного хозяйства Брянской области (2014-2020 годы)» в рамках подпрограммы «Автомобильные дороги» (2014-2020 годы), утвержденной Постановлением Правительства Брянской области от 30 декабря 2013 г. №833-п (с изменениями на 18 августа 2015 г.).

Государственная программа в том числе направлена на продолжение работы по повышению эффективности и безопасности функционирования автомобильных дорог общего пользования регионального, межмуниципального и местного значения Брянской области, содействующих развитию экономики государства и бизнеса, удовлетворению социальных потребностей населения, повышению его жизненного и культурного уровня.

В рамках подпрограммы реализуются следующие мероприятия:

- обеспечение сохранности автодорог и условий безопасности движения по ним;
- развитие и совершенствование сети автомобильных дорог регионального значения общего пользования;
- материально-техническое обеспечение КУ "Управление автомобильных дорог Брянской области";
- развитие и совершенствование сети автомобильных дорог общего пользования местного значения, обеспечение их сохранности и безопасности движения по ним;

Изм	Кол	Лист	№ док.	Подп.	Дата	Основная часть проекта планировки территории. Положение о размещении объекта автомобильного транспорта	Лист	
								5
социальных потребностей населения, повышению его жизненного и культурного уровня.								
В рамках подпрограммы реализуются следующие мероприятия:								
- обеспечение сохранности автодорог и условий безопасности движения по ним;								
- развитие и совершенствование сети автомобильных дорог регионального значения								
общего пользования;								
- материально-техническое обеспечение КУ "Управление автомобильных дорог								
Брянской области";								
- развитие и совершенствование сети автомобильных дорог общего пользования								
местного значения, обеспечение их сохранности и безопасности движения по ним;								

- развитие системы организации движения транспортных средств и пешеходов, повышение безопасности дорожных условий.

Реконструкция автомобильной дороги Трубчевск-Погар на участке км 1+300 - км 30+760 в Трубчевском и Погарском районах Брянской области включена в перечень объектов строительства и реконструкции автомобильных дорог общего пользования регионального и местного значения, финансируемых в рамках подпрограммы "Автомобильные дороги" (2014 - 2020 годы) за счет средств дорожного фонда Брянской области в 2016-2021 году.

Строительная длина реконструируемого участка автодороги в соответствии с заданием на разработку проекта планировки и межевания территории, утвержденным Приказом департамента строительства и архитектуры Брянской области от 19.06.2015 г. № 63-п, составляет 29.46 км, фактическая протяженность оси реконструируемого участка автодороги составляет 29.15 км.

2.2 Технико-экономические характеристики планируемого к размещению объекта.

Автомобильная дорога соединяет между собой районный центры Трубчевского и Погарского района.

После реконструкции автомобильная дорога Трубчевск-Погар на участке км 1+300 – км 30+760 будет относиться к дорогам общего пользования регионального значения III технической категории.

Основные технические нормативы проектируемой дороги Трубчевск - Погар:

- расчетная скорость движения – 100км/ч;
- ширина земляного полотна – 12.00 м;
- ширина проезжей части – 7.00 м;
- ширина обочины – 2.50 м, том числе укрепительные полосы шириной по 0.50м с каждой стороны с твердым покрытием по типу основной дороги;
- тип дорожной одежды – облегченный;
- вид покрытия – асфальтобетон;
- расчетные нагрузки на дорожную одежду – АК-10;
- расчетные нагрузки искусственных сооружений – АК-14, НК-14;
- наибольший продольный уклон – 50 ‰;
- наименьший радиус кривых в плане – 600 м;
- наименьший радиус кривых: выпуклых – 10000 м, вогнутых – 3000 м;
- наименьшее расстояние видимости: поверхности дороги – 200м, встречного автомобиля – 350м.

Инв. № подл.	Подп. и дата	Взам. инв. №	<ul style="list-style-type: none">- расчетные нагрузки на дорожную одежду – АК-10;- расчетные нагрузки искусственных сооружений – АК-14, НК-14;- наибольший продольный уклон – 50 ‰;- наименьший радиус кривых в плане – 600 м;- наименьший радиус кривых: выпуклых – 10000 м, вогнутых – 3000 м;- наименьшее расстояние видимости: поверхности дороги – 200м, встречного автомобиля – 350м.					
							Основная часть проекта планировки территории. Положение о размещении объекта автомобильного транспорта	Лист
								6
Изм	Кол	Лист	№ док.	Подп.	Дата			

Идентификационные признаки сооружения в соответствии с федеральным законом №384-ФЗ от 30.12.2009 г.:

- назначение – для движения с установленными скоростями, нагрузками и габаритами автомобилей и иных наземных транспортных средств, осуществляющих перевозки пассажиров и (или) грузов;

- принадлежность к объектам транспортной инфраструктуры и к другим объектам, функционально-технологические особенности, которые влияют на их безопасность – относятся к автомобильному транспорту, согласно СП 34.13330.2012 «Автомобильные дороги»;

- возможность опасных природных процессов и явлений и техногенных воздействий на территории, на которой будет осуществляется строительство, реконструкция и эксплуатация здания или сооружения – отсутствуют;

- принадлежность к опасным производственным объектам – не принадлежит;

- пожарная и взрывопожарная опасность – отсутствует;

- наличие помещений с постоянным пребыванием людей - отсутствуют;

- уровень ответственности – нормальный (II).

2.3 Характеристика планируемого развития территории.

2.3.1 Плотность и параметры застройки.

Реконструкция участка автомобильной дороги осуществляется на незастроенных территориях Телецкого и Селецкого сельских поселений Трубчевского района и Стеченского сельского поселения Погарского района Брянской области, а также на территории деревень Телец, Красное, Лучки, Макарино, Кветунь, Любовня, Хотьяновка и Бугаевка.

На территории Телецкого и Селецкого сельских поселений Трубчевского района Брянской области в соответствии со схемой территориального планирования Трубчевского района, генеральными планами Телецкого и Селецкого сельских поселений Трубчевского района Брянской области и правилами землепользования и застройки Телецкого и Селецкого сельских поселений Трубчевского района Брянской области, планируемый к размещению объект проходит по зонам:

- автомобильного транспорта и объектов транспортной инфраструктуры;
- застройки индивидуальными жилыми домами;
- общественно-деловым зонам;
- зеленых насаждений общего пользования;
- сельскохозяйственных угодий;
- размещения кладбищ;

а также по сельскохозяйственным угодьям в составе земель сельскохозяйственного назначения и землям лесного фонда.

Инв. № подл.	Подп. и дата	Взам. инв. №	размещению объект проходит по зонам:																								
			<ul style="list-style-type: none">- автомобильного транспорта и объектов транспортной инфраструктуры;- застройки индивидуальными жилыми домами;- общественно-деловым зонам;- зеленых насаждений общего пользования;- сельскохозяйственных угодий;- размещения кладбищ;																								
			а также по сельскохозяйственным угодьям в составе земель сельскохозяйственного назначения и землям лесного фонда.																								
<table><tr><td></td><td></td><td></td><td></td><td></td><td></td><td rowspan="3">Основная часть проекта планировки территории. Положение о размещении объекта автомобильного транспорта</td><td>Лист</td></tr><tr><td></td><td></td><td></td><td></td><td></td><td></td><td>7</td></tr><tr><td>Изм</td><td>Кол</td><td>Лист</td><td>Недок.</td><td>Подп.</td><td>Дата</td></tr></table>													Основная часть проекта планировки территории. Положение о размещении объекта автомобильного транспорта	Лист							7	Изм	Кол	Лист	Недок.	Подп.	Дата
						Основная часть проекта планировки территории. Положение о размещении объекта автомобильного транспорта	Лист																				
							7																				
Изм	Кол	Лист	Недок.	Подп.	Дата																						

Предельные размеры и параметры для зоны застройки индивидуальными жилыми домами на территории Телецкого и Селецкого сельских поселений Трубчевского района Брянской области, учитываемые при реконструкции автомобильной дороги: расстояние между фронтальной границей участка и основным строением до 6 м.

На территории Стеченского сельского поселения Погарского района Брянской области в соответствии со схемой территориального планирования Погарского района, генеральным планом Стеченского сельского поселения Погарского района Брянской области и правилами землепользования и застройки Стеченского сельского поселения Погарского района Брянской области, планируемый к размещению объект проходит по зонам:

- магистральной и улично-дорожной сети;
- индивидуальной жилой застройки;

а также по сельскохозяйственным угодьям в составе земель сельскохозяйственного назначения и землям лесного фонда.

Архитектурно-строительные требования для зоны индивидуальной жилой застройки Стеченского сельского поселения Погарского района Брянской области, учитываемые при реконструкции автомобильной дороги:

- от красной линии улиц расстояние до жилого дома – не менее 5 м; от красной линии проездов – не менее 3 м;

- минимальное расстояние от границ землевладений до строений, а также между строениями: от границ соседнего участка до основного строения – 3 м, хозяйственных и прочих построек – 1 м, открытой стоянки – 1 м, отдельно стоящего гаража – 1 м;

- в существующих кварталах населённых пунктов поселения – минимальные расстояния между участками и строениями – по сложившейся линии застройки и в соответствии с градостроительным планом и (или) техническим паспортом земельного участка, не нарушая принципов добрососедства

В соответствии со статьей 36 Градостроительного кодекса РФ действие градостроительного регламента не распространяется на земельные участки, предназначенные для размещения линейных объектов. Градостроительные регламенты не устанавливаются для земель лесного фонда, сельскохозяйственных угодий в составе земель сельскохозяйственного назначения.

2.3.2 Параметры социальной инфраструктуры и благоустройства территории.

Реконструкция участка автомобильной дороги осуществляется на межселенных незастроенных территориях Телецкого и Селецкого сельских поселений Трубчевского района и Стеченского сельского поселения Погарского района Брянской области, а также по деревням Телец, Красное, Лучки, Макарино, Кветунь, Любовня, Хотьяновка и

Инв. № подл.	Подп. и дата	Взам. инв. №	градостроительного регламента не распространяется на земельные участки, предназначенные для размещения линейных объектов. Градостроительные регламенты не устанавливаются для земель лесного фонда, сельскохозяйственных угодий в составе земель сельскохозяйственного назначения.					
			<u>2.3.2 Параметры социальной инфраструктуры и благоустройства территории.</u>					
			Реконструкция участка автомобильной дороги осуществляется на межселенных незастроенных территориях Телецкого и Селецкого сельских поселений Трубчевского района и Стеченского сельского поселения Погарского района района Брянской области, а также по деревням Телец, Красное, Лучки, Макарино, Кветунь, Любовьня, Хотьяновка и					
Изм	Кол	Лист	№ док.	Подп.	Дата	Основная часть проекта планировки территории. Положение о размещении объекта автомобильного транспорта		Лист
								8

Бугаевка. При прохождении по территории населенных пунктов изменения местоположения дороги не предусматривается, дорога идет по сложившейся застройке.

2.3.3 Предложения по установлению сервитутов.

Реконструируемый участок автомобильной дороги планируется к размещению на землях сельскохозяйственного назначения, землях лесного фонда, землях населенных пунктов и землях промышленности и иного специального назначения.

Полоса отвода автомобильной дороги регионального значения Трубчевск-Погар находится в собственности субъекта РФ – Брянской области.

2.3.4 Территории общего пользования.

Территории общего пользования – это территории, отграничиваемые красными линиями от иных территорий совокупность земельных участков (включая дороги, улицы, проезды, площади, скверы, бульвары, набережные), которые не подлежат приватизации и беспрепятственно используются неограниченным кругом лиц. При прохождении по территории населенных пунктов красные линии совпадают с полосой отвода автомобильной дороги, при прохождении автодороги по межселенным территориям, красные линии, устанавливающие территории общего, пользования отсутствуют.

2.3.5 Меры по защите территории от воздействия чрезвычайных ситуаций природного и техногенного характера и мероприятия по гражданской обороне.

Объект реконструкции не является источником чрезвычайных ситуаций техногенного характера.

Безопасность движения проектируемого участка дороги обеспечивается созданием благоприятной дорожной обстановки и мерами по организации движения, что достигается соответствующими геометрическими параметрами дороги и рядом предусмотренных проектом мероприятий:

- для информации водителей предусматривается установка дорожных знаков по ГОСТ Р 52289-2004 на металлических стойках, на присыпных бермах: предупреждающие – 60 шт., приоритета –90 шт., запрещающие –16 шт., предписывающие –3 шт., знаки особых предписаний – 85 шт., информационные знаки - 71 шт., дополнительной информации –6 шт.
- в соответствии с ГОСТ Р 52289-2004 предусмотрена установка пластмассовых направляющих столбиков в количестве 174 шт. и барьерного ограждения 11ДО-ММ с шагом стойки 2 м – 3576 п.м.
- дорожная разметка наносится краской;
- строительство автобусных остановок - 16 шт.

Инв. № подл.	Подп. и дата	Взам. инв. №	<p>предписывающие –3 шт., знаки особых предписаний – 85 шт., информационные знаки - 71 шт., дополнительной информации –6 шт.</p> <p>- в соответствии с ГОСТ Р 52289-2004 предусмотрена установка пластмассовых направляющих столбиков в количестве 174 шт. и барьерного ограждения 11ДО-ММ с шагом стойки 2 м – 3576 п.м.</p> <p>- дорожная разметка наносится краской;</p> <p>- строительство автобусных остановок - 16 шт.</p>					
						Основная часть проекта планировки территории. Положение о размещении объекта автомобильного транспорта		Лист
Изм	Кол	Лист	Недок.	Подп.	Дата			9

2.3.6 Наименование административно-территориальных единиц, которые пересекают объект.

Административно-территориальная единица – это структурный элемент административно-территориального деления государства, не имеющий политической самостоятельности.

Реконструируемый участок автомобильной дороги Трубчевск-Погар км 1+300 – км 30+760 пересекает следующие административно-территориальные единицы:

- Телецкое сельское поселение Трубчевского района Брянской области;
- Селецкое сельское поселение Трубчевского района Брянской области;
- Стеченское сельское поселение Погарского района Брянской области.

2.3.7 Сведения о застроенных территориях, которые пересекают объект.

Реконструируемый участок автомобильной дороги Трубчевск-Погар км 1+300 – км 30+760 частично проходит по землям населенных пунктов: деревни Телец, Красное, Лучки, Макарзино, Кветунь, Любовня, Хотьяновка и Бугаевка. Автодорога проходит по сложившейся застройке индивидуальными жилыми домами.

Площади полосы отвода по населенным пунктам:

- д. Телец – 26645 кв.м.;
- д. Красное – 42365 кв.м.;
- д. Лучки – 293 кв.м.;
- д. Макарзино – 19667 кв.м.;
- д. Кветунь – 6819 кв.м.;
- д. Любовня – 13119 кв.м.;
- д. Хотьяновка – 15555 кв.м.;
- д.Бугаевка – 16049 кв.м.

2.3.8 Сведения о незастроенных территориях с выделением территорий государственной, муниципальной собственности или неразграниченной государственной собственности, не обремененных правами третьих лиц.

Незастроенные территории, необремененных правами третьих лиц:

- Трубчевское лесничество Брянская область, Трубчевский район – 3765 кв.м.;
- Трубчевское лесничество Брянская область, Погарский район – 1313 кв.м.;
- Неразграниченная госсобственность, Брянская область, Трубчевский район, Телецкое сельское поселение – 60480 кв.м.
- Неразграниченная госсобственность, Брянская область, Трубчевский район, Селецкое сельское поселение – 28747 кв.м.
- Неразграниченная госсобственность, Брянская область, Погарский район, Стеченское сельское поселение – 18531 кв.м.

Инв. № подл.	Подп. и дата	Взам. инв. №							Основная часть проекта планировки территории. Положение о размещении объекта автомобильного транспорта	Лист 10
			Изм	Кол	Лист	№ док.	Подп.	Дата		

Условные обозначения

граница размещения проектируемого объекта

граница муниципального района

граница сельского поселения

граница населенного пункта

реконструируемая автодорога

магистральный газопровод

распределительный газопровод

ЛЭП 110 кВ

ЛЭП 6/10 кВ

ЛЭП 0,4 кВ

кабель связи

опора ЛЭП

граница сформировавшейся застройки

существующая или заменяемая водопропускная труба

проектируемая водопропускная труба

демонтируемая водопропускная труба


проектируемая либо реконструируемая автобусная остановка

мост


река

Примечание:
на чертеже планировки территории не отображены границы зон планируемого размещения объектов федерального, регионального и местного значения, границы зон планируемого размещения объектов социально-культурного и коммунально-бытового назначения, так как их размещение не предусмотрено схемой территориального планирования Брянской области, схемами территориального планирования Трубчевского и Погарского районов, генеральными планами Телецкого, Селецкого и Сеченского сельских поселений;
в границах населенных пунктов, через которые проходит автомобильная дорога Трубчевск-Погар, нет действующих красных линий. Проектируемые красные линии совпадают с границей размещения проектируемого объекта .


						Брянская область		
						Наименование объекта: «Реконструкция автомобильной дороги Трубчевск-Погар на участке км 1+300 - км 30+760 в Трубчевском и Погарском районах Брянской области»		
Изм	Кол	Лист	Недок	Подпись	Дата	Проект планировки территории содержащий проект межевания	Стадия	Лист
Проверил	Савостин В.Ф.				12.2015		ППИМТ	1
ГИП	Белинин А.М.				12.2015	Чертеж планировки территории М 1:32000	ООО "Геокомплекс" г. Брянск	
Директор	Локтюшин В.Ю.				12.2015			

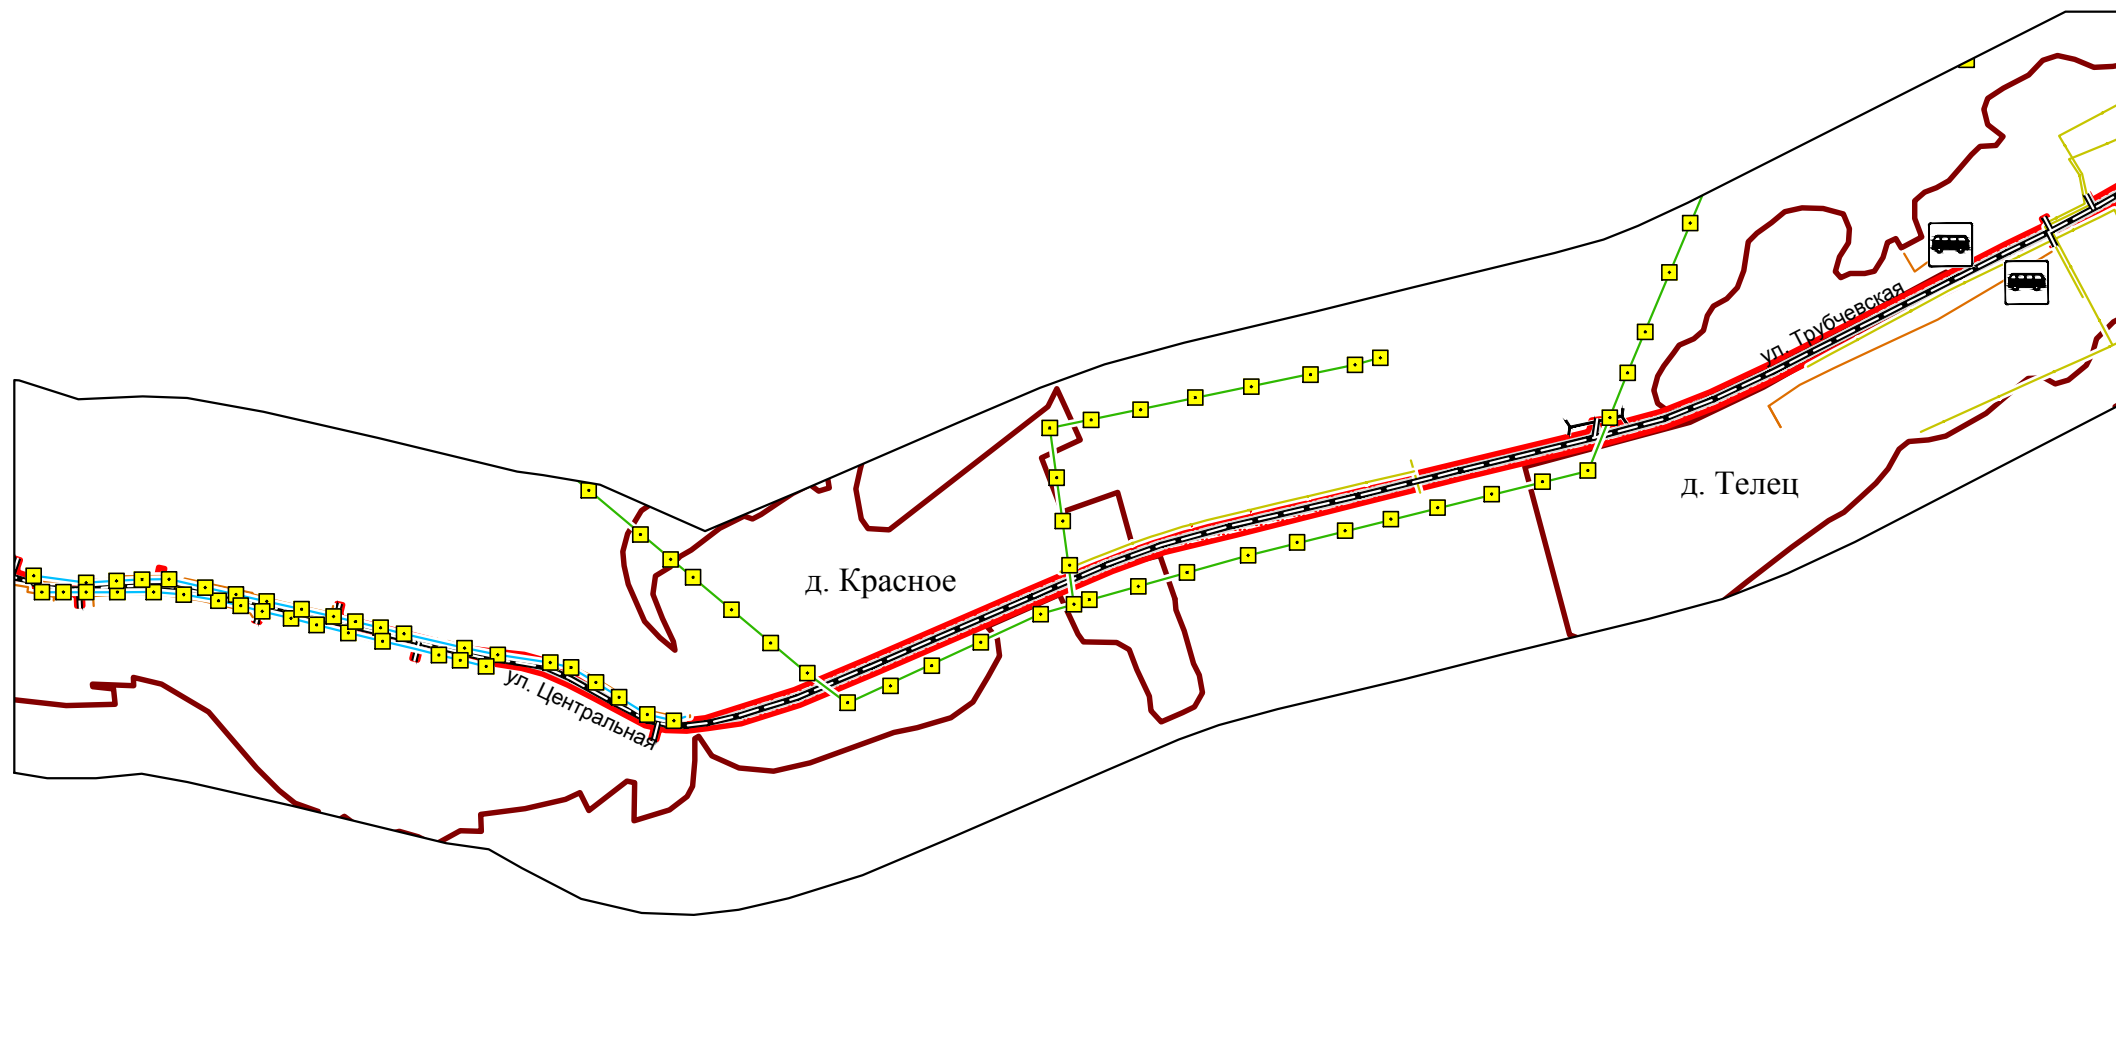


						Брянская область			
						Наименование объекта: «Реконструкция автомобильной дороги Трубчевск-Погар на участке км 1+300 - км 30+760 в Трубчевском и Погарском районах Брянской области»			
Изм	Кол	Лист	Нодок	Подпись	Дата	Проект планировки территории содержащий проект межевания	Стадия	Лист	Листов
Проверил		Савостин В.Ф.			12.2015		ППИМТ	2	30
ГИП		Белинин А.М.			12.2015	Чертеж планировки территории М 1:10000	ООО "Геокомплекс" г. Брянск		
Директор		Локтюшин В.Ю.			12.2015				

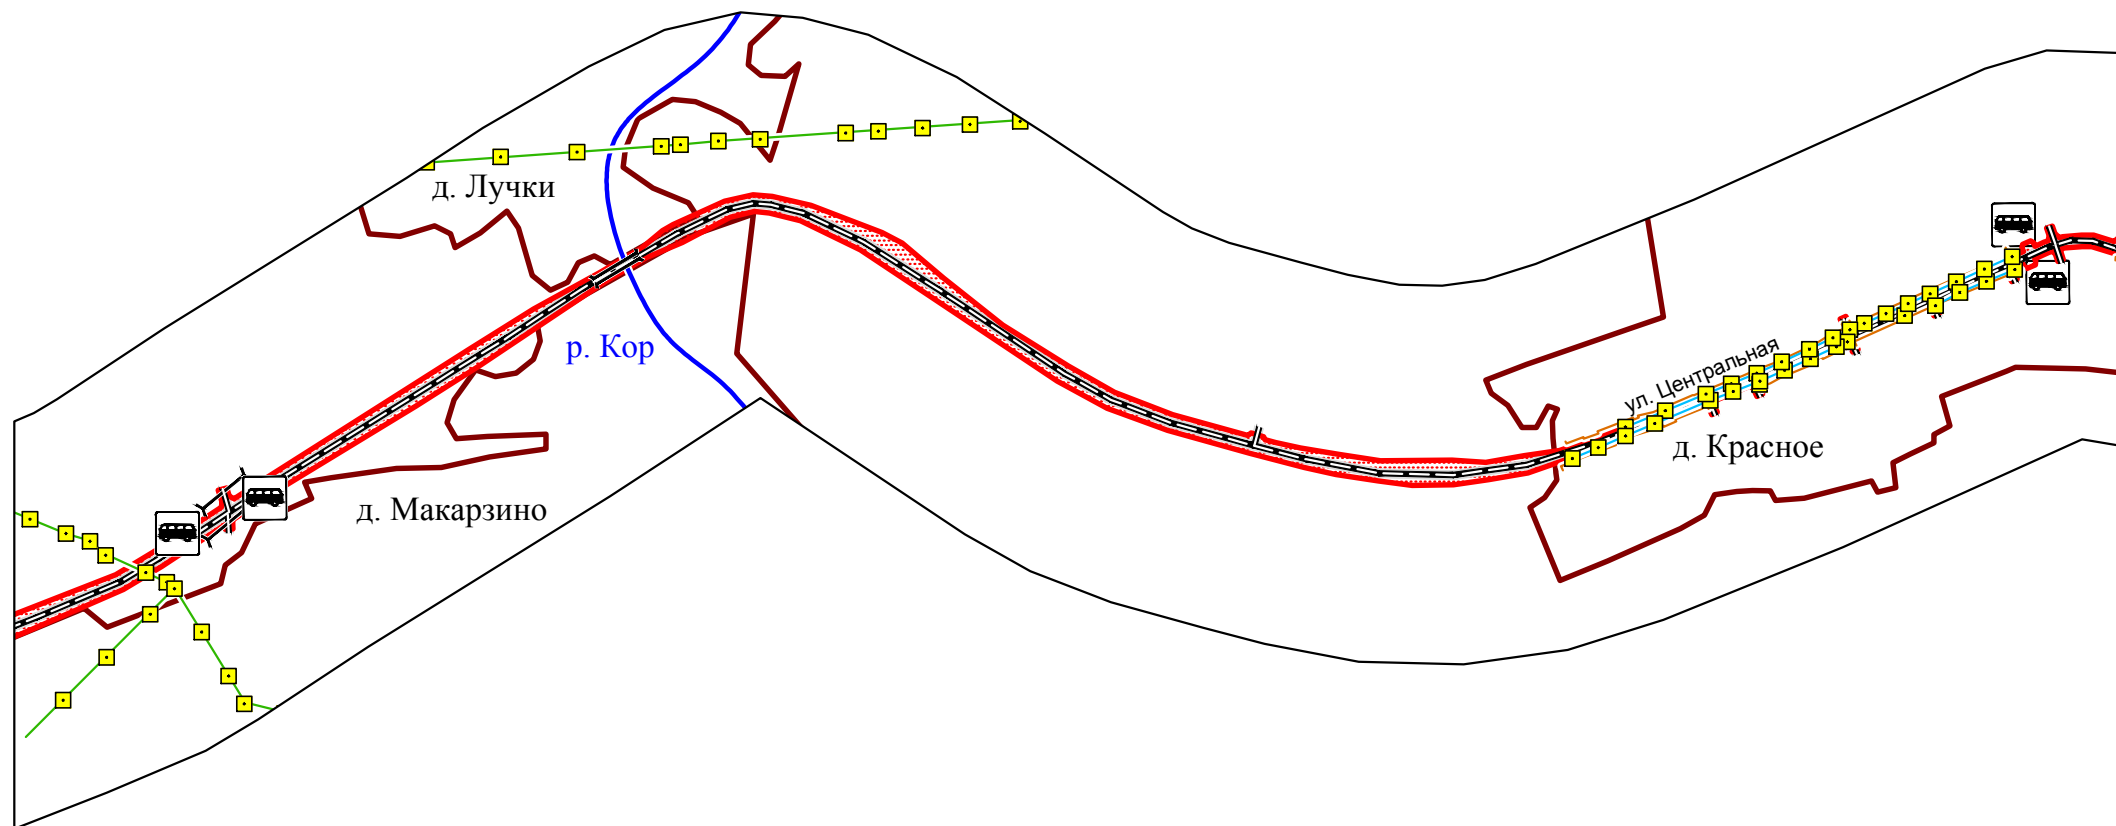

						Брянская область			
						Наименование объекта: «Реконструкция автомобильной дороги Трубчевск-Погар на участке км 1+300 - км 30+760 в Трубчевском и Погарском районах Брянской области»			
Изм	Кол	Лист	№ док	Подпись	Дата	Проект планировки территории содержащий проект межевания	Стадия	Лист	Листов
Проверил		Савостин В.Ф.			12.2015		ППиМТ	3	30
ГИП		Белинин А.М.			12.2015				
Директор		Локтюшин В.Ю.			12.2015				
						Чертеж планировки территории М 1:10000		ООО "Геокомплекс" г. Брянск	

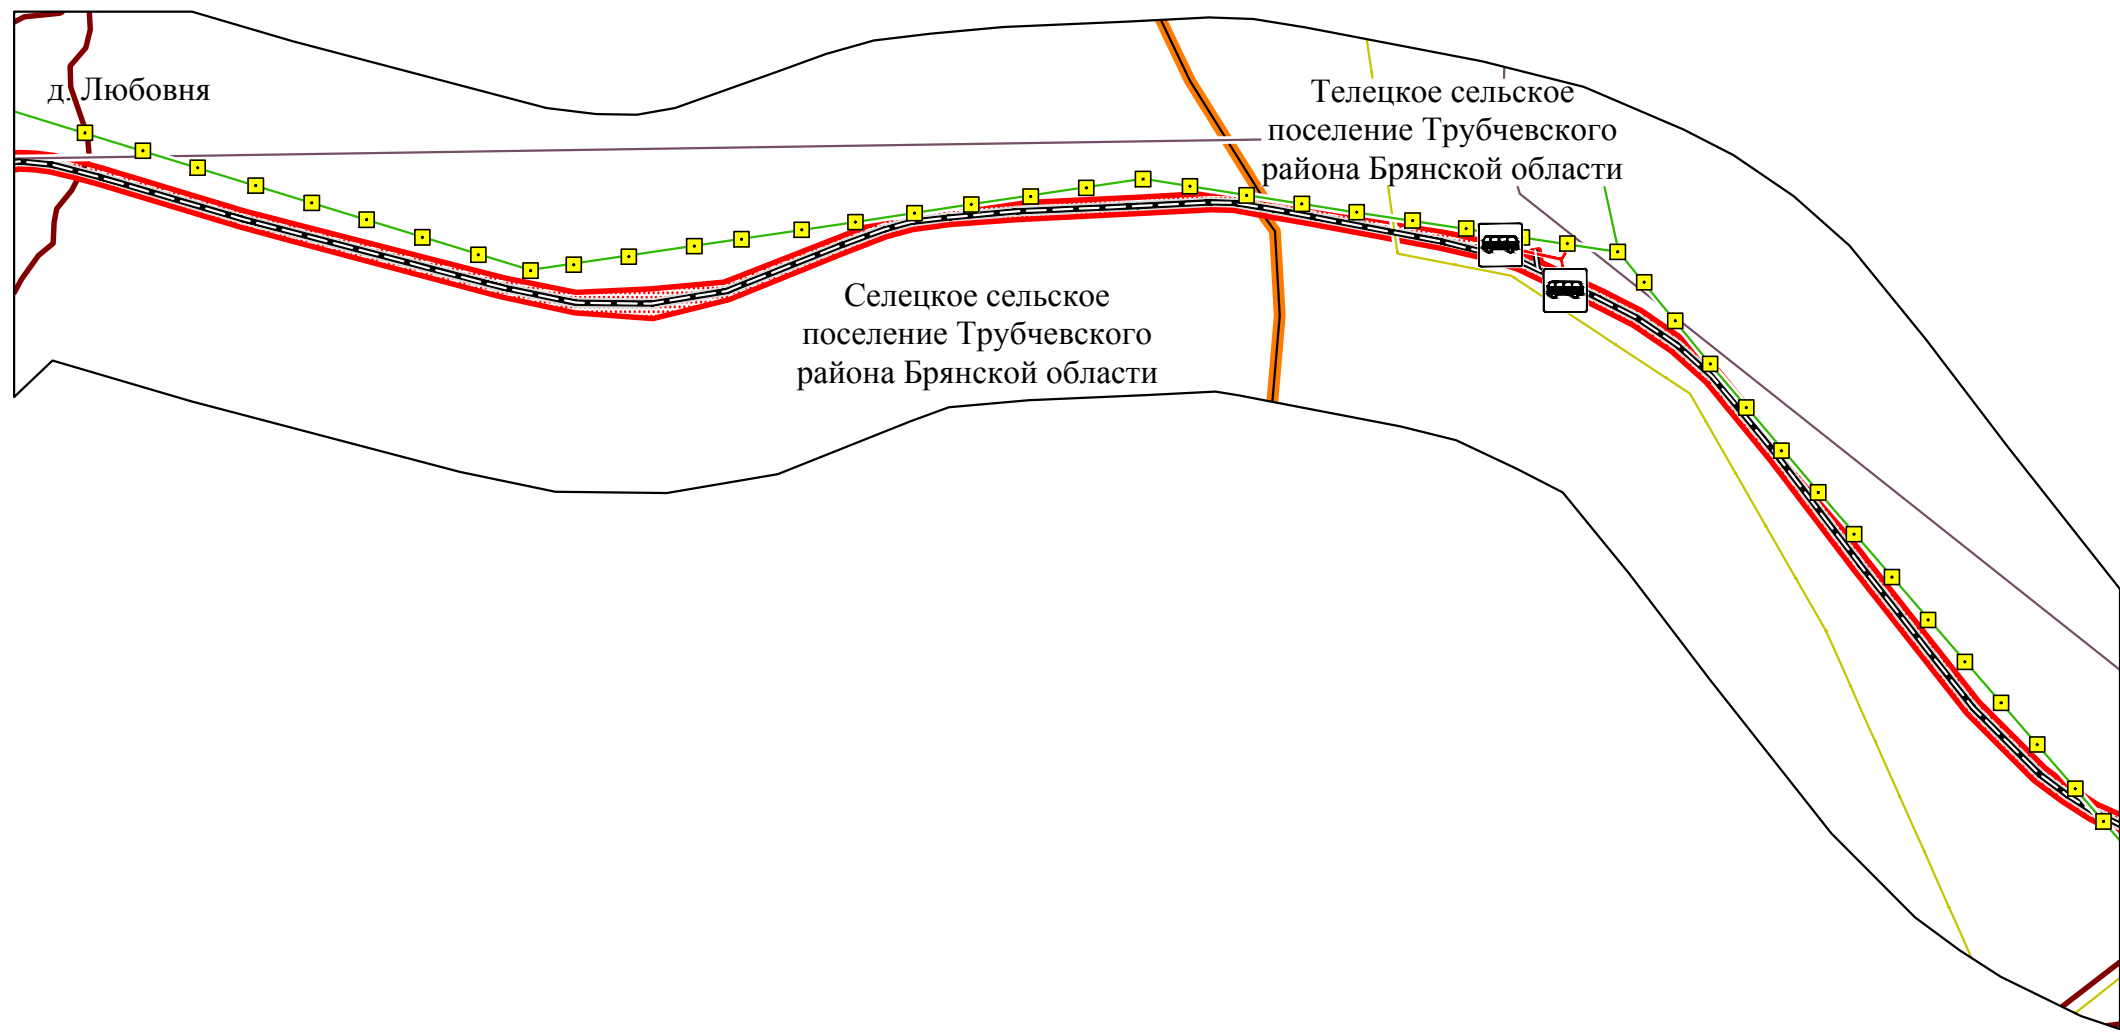

						Брянская область			
						Наименование объекта: «Реконструкция автомобильной дороги Трубчевск-Погар на участке км 1+300 - км 30+760 в Трубчевском и Погарском районах Брянской области»			
Изм	Кол	Лист	№ док	Подпись	Дата	Проект планировки территории содержащий проект межевания	Стадия	Лист	Листов
Проверил		Савостин В.Ф.			12.2015		ППиМТ	5	30
ГИП		Белинин А.М.			12.2015	Чертеж планировки территории М 1:10000	ООО "Геокомплекс" г. Брянск		
Директор		Локтюшин В.Ю.			12.2015				

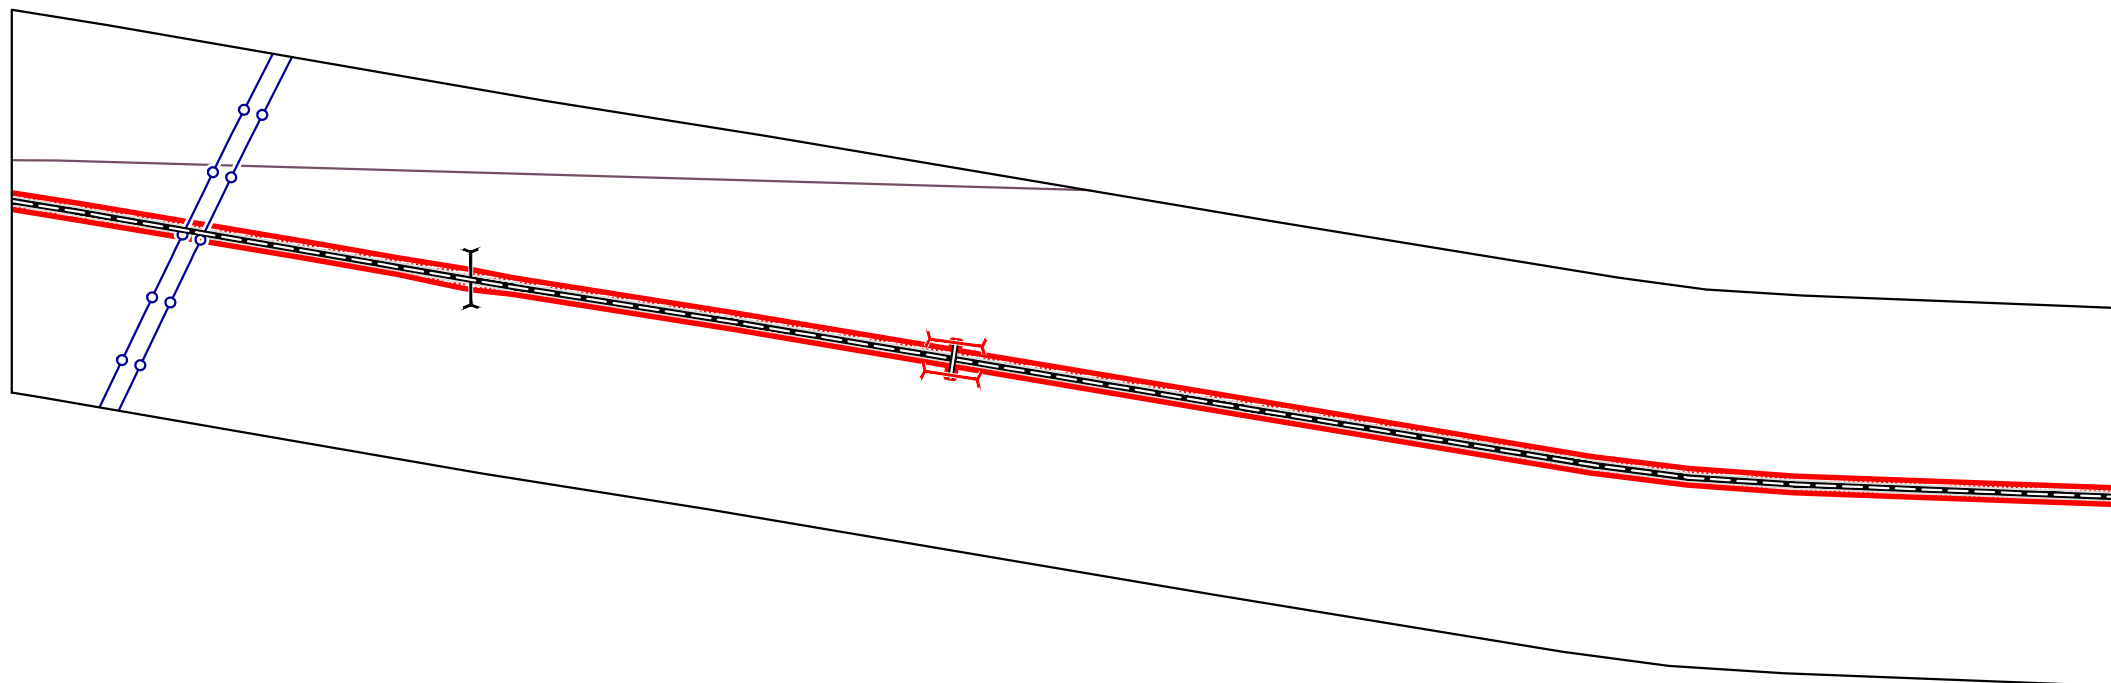


						Брянская область			
						Наименование объекта: «Реконструкция автомобильной дороги Трубчевск-Погар на участке км 1+300 - км 30+760 в Трубчевском и Погарском районах Брянской области»			
Изм	Кол	Лист	№ док	Подпись	Дата	Проект планировки территории содержащий проект межевания	Стадия	Лист	Листов
Проверил		Савостин В.Ф.			12.2015		ППИМТ	7	30
ГИП		Белинин А.М.			12.2015	Чертеж планировки территории М 1:10000	ООО "Геокомплекс" г. Брянск		
Директор		Локтюшин В.Ю.			12.2015				


Стеченское сельское
поселение Погарского
района Брянской области

Селецкое сельское
поселение Трубчевского
района Брянской области


						Брянская область			
						Наименование объекта: «Реконструкция автомобильной дороги Трубчевск-Погар на участке км 1+300 - км 30+760 в Трубчевском и Погарском районах Брянской области»			
Изм	Кол	Лист	№ док	Подпись	Дата	Проект планировки территории содержащий проект межевания	Стадия	Лист	Листов
Проверил		Савостин В.Ф.			12.2015		ППИМТ	8	30
ГИП		Белинин А.М.			12.2015	Чертеж планировки территории М 1:10000	ООО "Геокомплекс" г. Брянск		
Директор		Локтюшин В.Ю.			12.2015				

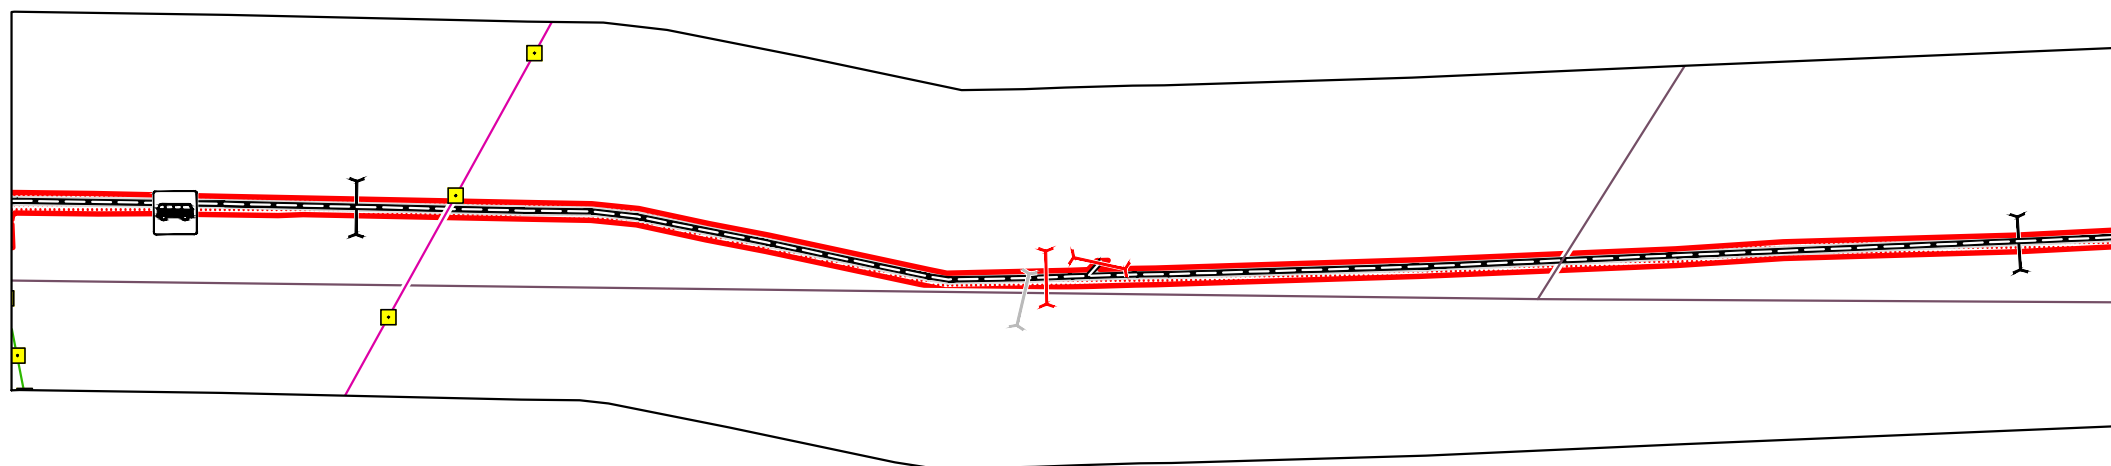


						Брянская область			
						Наименование объекта: «Реконструкция автомобильной дороги Трубчевск-Погар на участке км 1+300 - км 30+760 в Трубчевском и Погарском районах Брянской области»			
Изм	Кол	Лист	№ док	Подпись	Дата	Проект планировки территории содержащий проект межевания	Стадия	Лист	Листов
Проверил		Савостин В.Ф.			12.2015		ППиМТ	9	30
ГИП		Белинин А.М.			12.2015				
Директор		Локтюшин В.Ю.			12.2015				
						Чертеж планировки территории М 1:10000	ООО "Геокомплекс" г. Брянск		

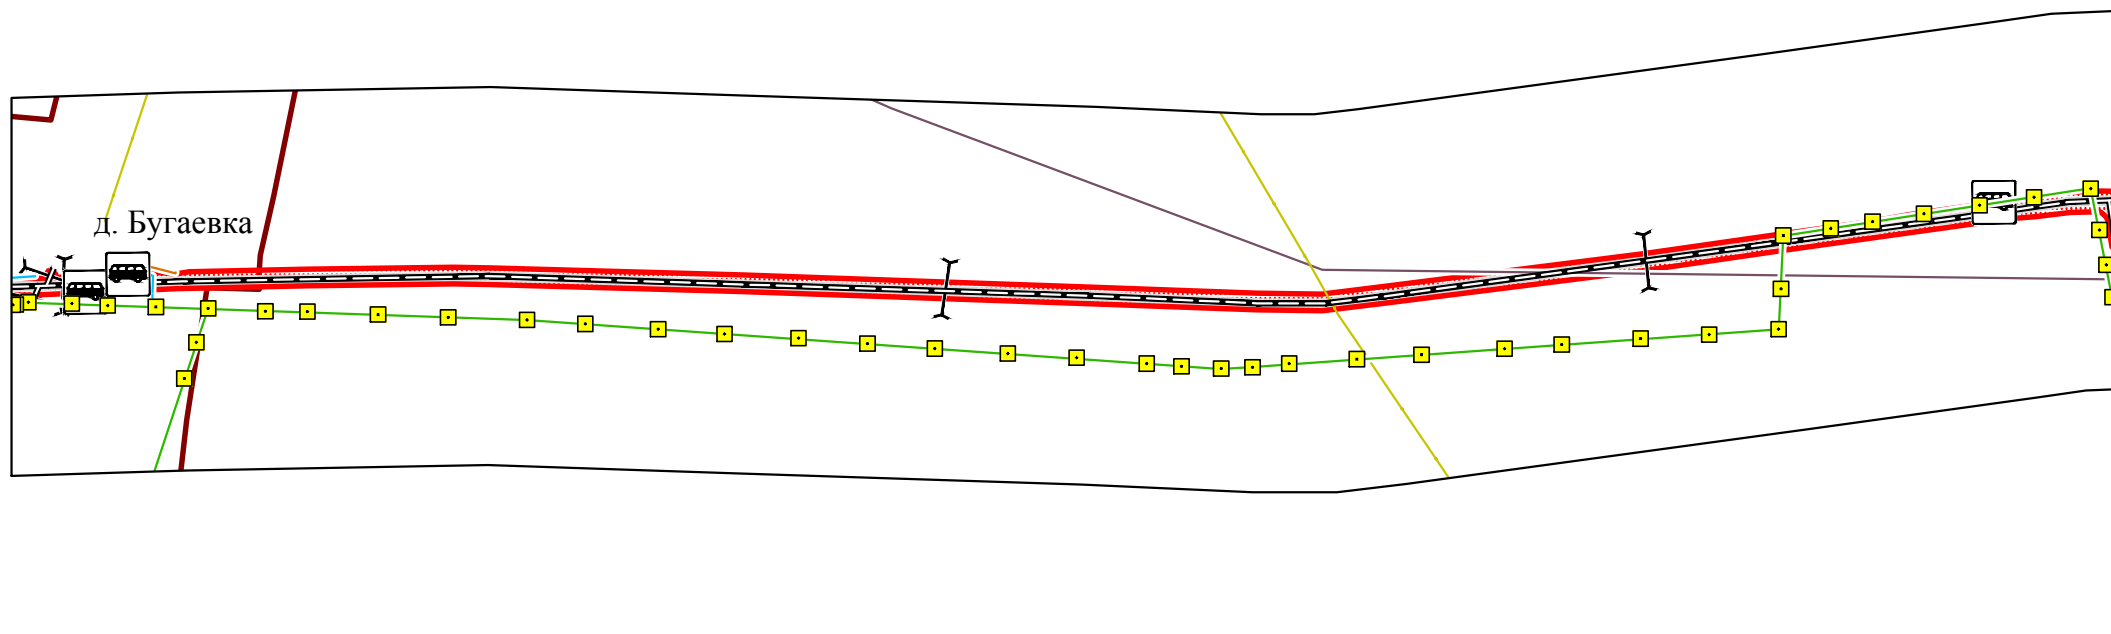


						Брянская область			
						Наименование объекта: «Реконструкция автомобильной дороги Трубчевск-Погар на участке км 1+300 - км 30+760 в Трубчевском и Погарском районах Брянской области»			
Изм	Кол	Лист	№ док	Подпись	Дата	Проект планировки территории содержащий проект межевания	Стадия	Лист	Листов
Проверил		Савостин В.Ф.			12.2015		ППиМТ	10	30
ГИП		Белинин А.М.			12.2015				
Директор		Локтюшин В.Ю.			12.2015	Чертеж планировки территории М 1:10000	ООО "Геокомплекс" г. Брянск		

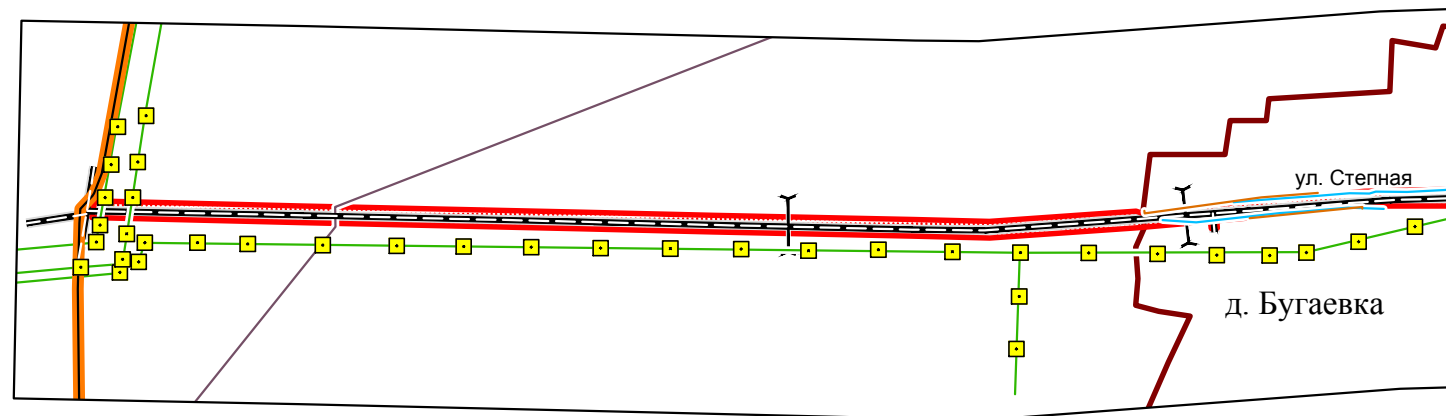


						Брянская область			
						Наименование объекта: «Реконструкция автомобильной дороги Трубчевск-Погар на участке км 1+300 - км 30+760 в Трубчевском и Погарском районах Брянской области»			
Изм	Кол	Лист	№ док	Подпись	Дата	Проект планировки территории содержащий проект межевания	Стадия	Лист	Листов
Проверил		Савостин В.Ф.			12.2015		ППиМТ	11	30
ГИП		Белинин А.М.			12.2015				
Директор		Локтюшин В.Ю.			12.2015	Чертеж планировки территории М 1:10000	ООО "Геокомплекс" г. Брянск		

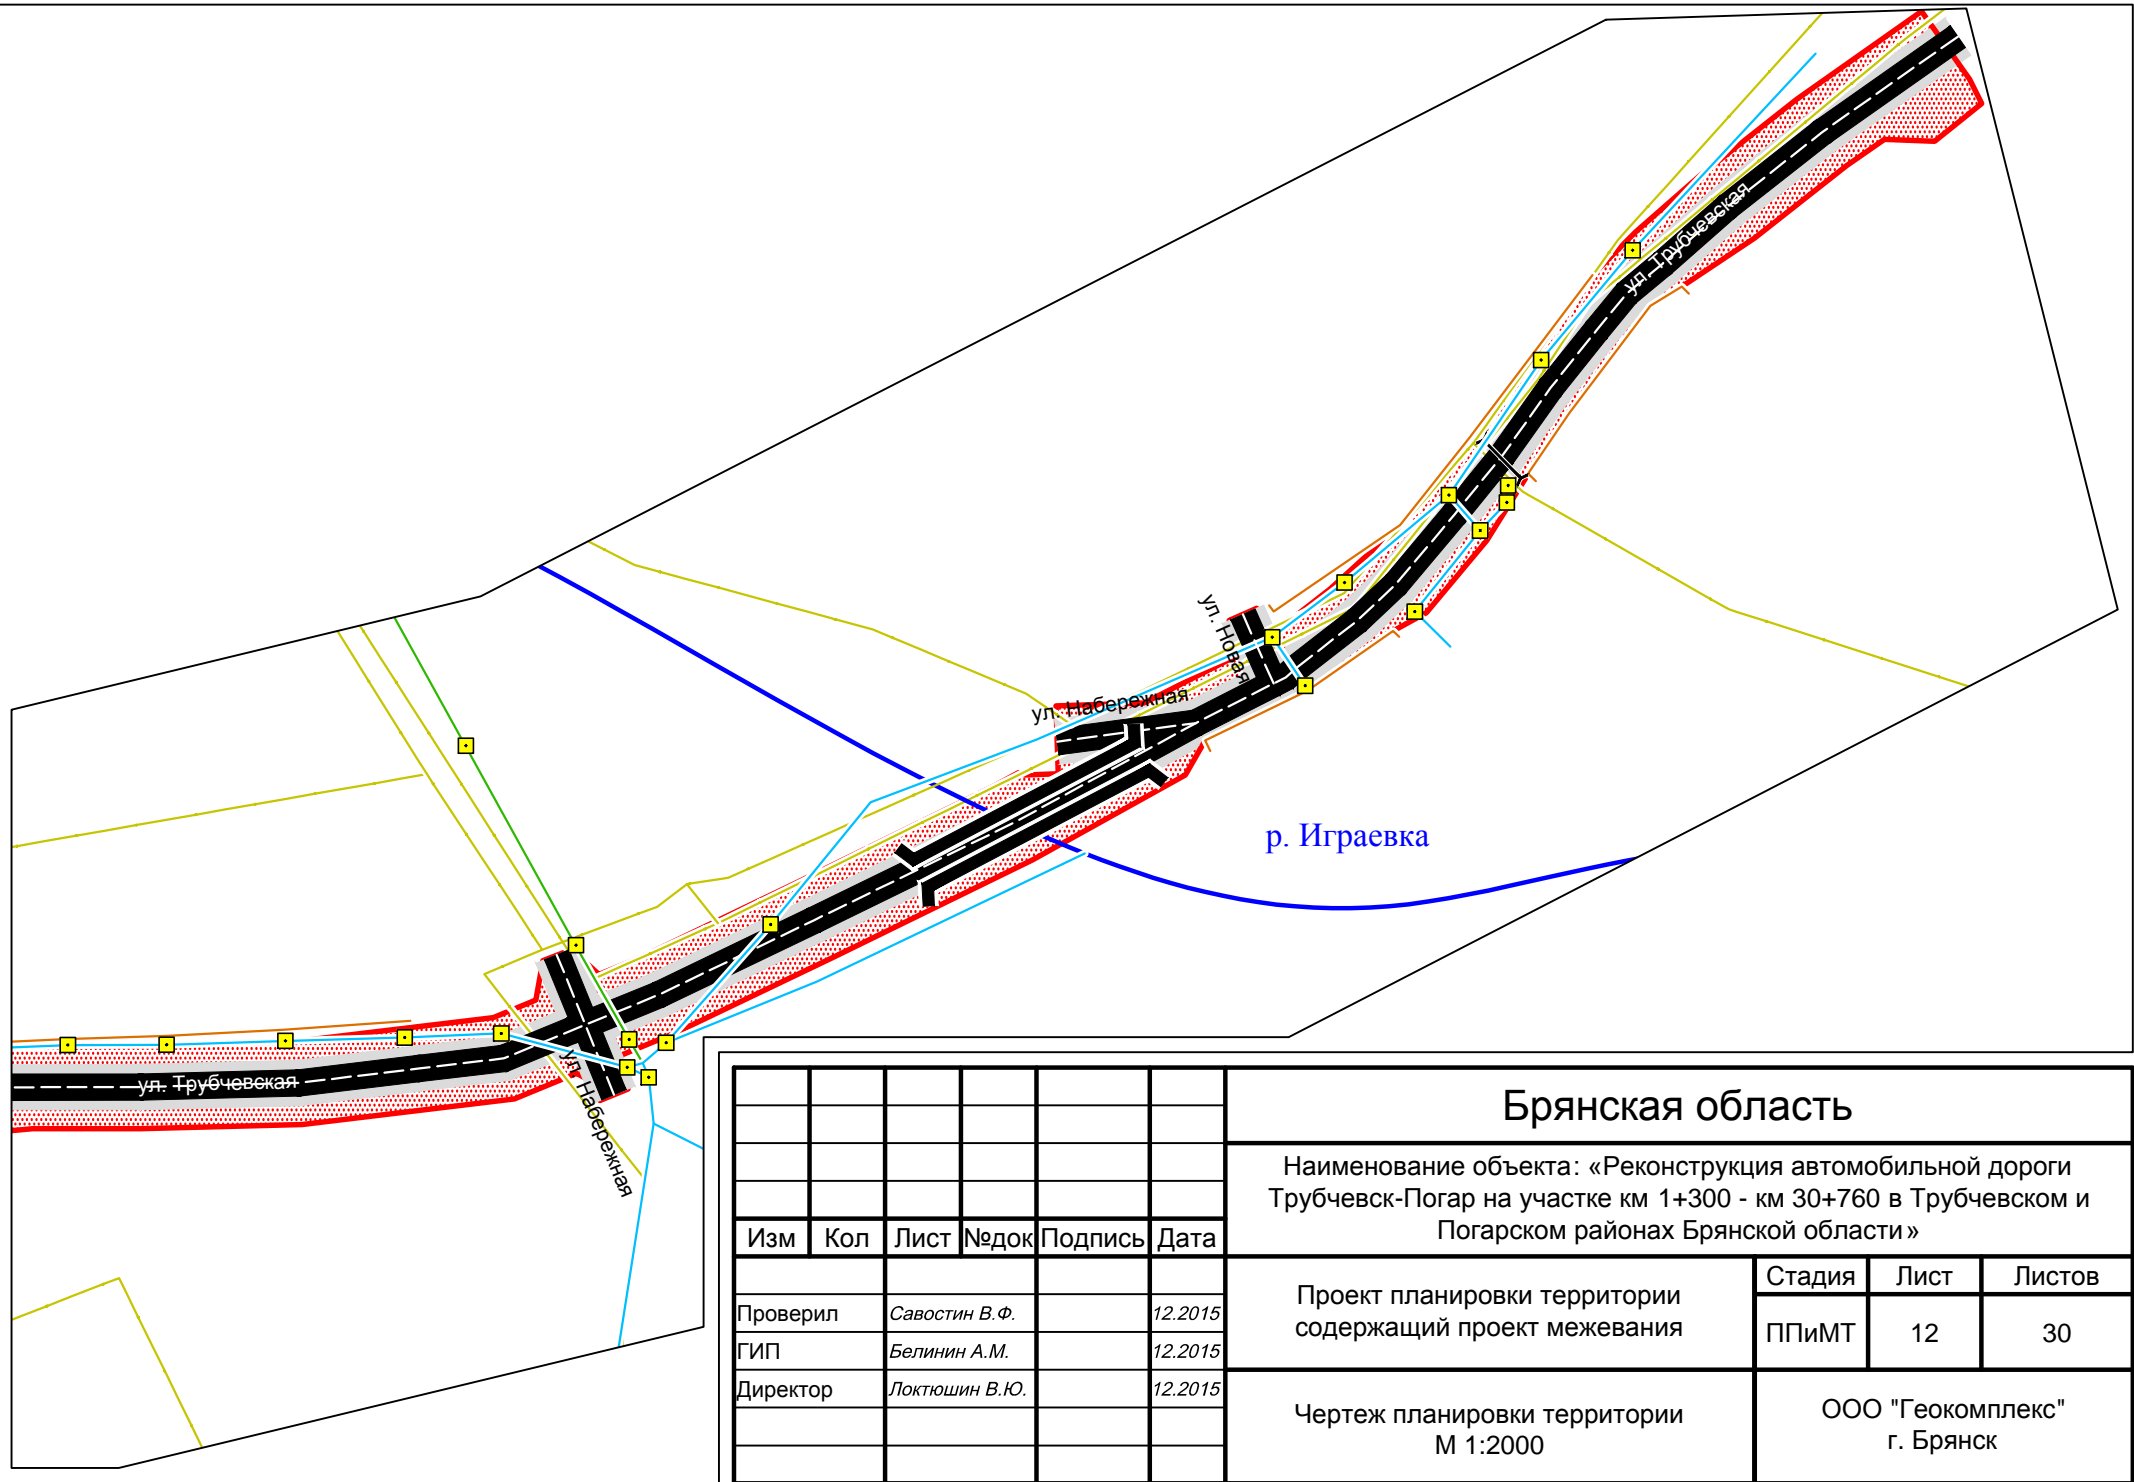

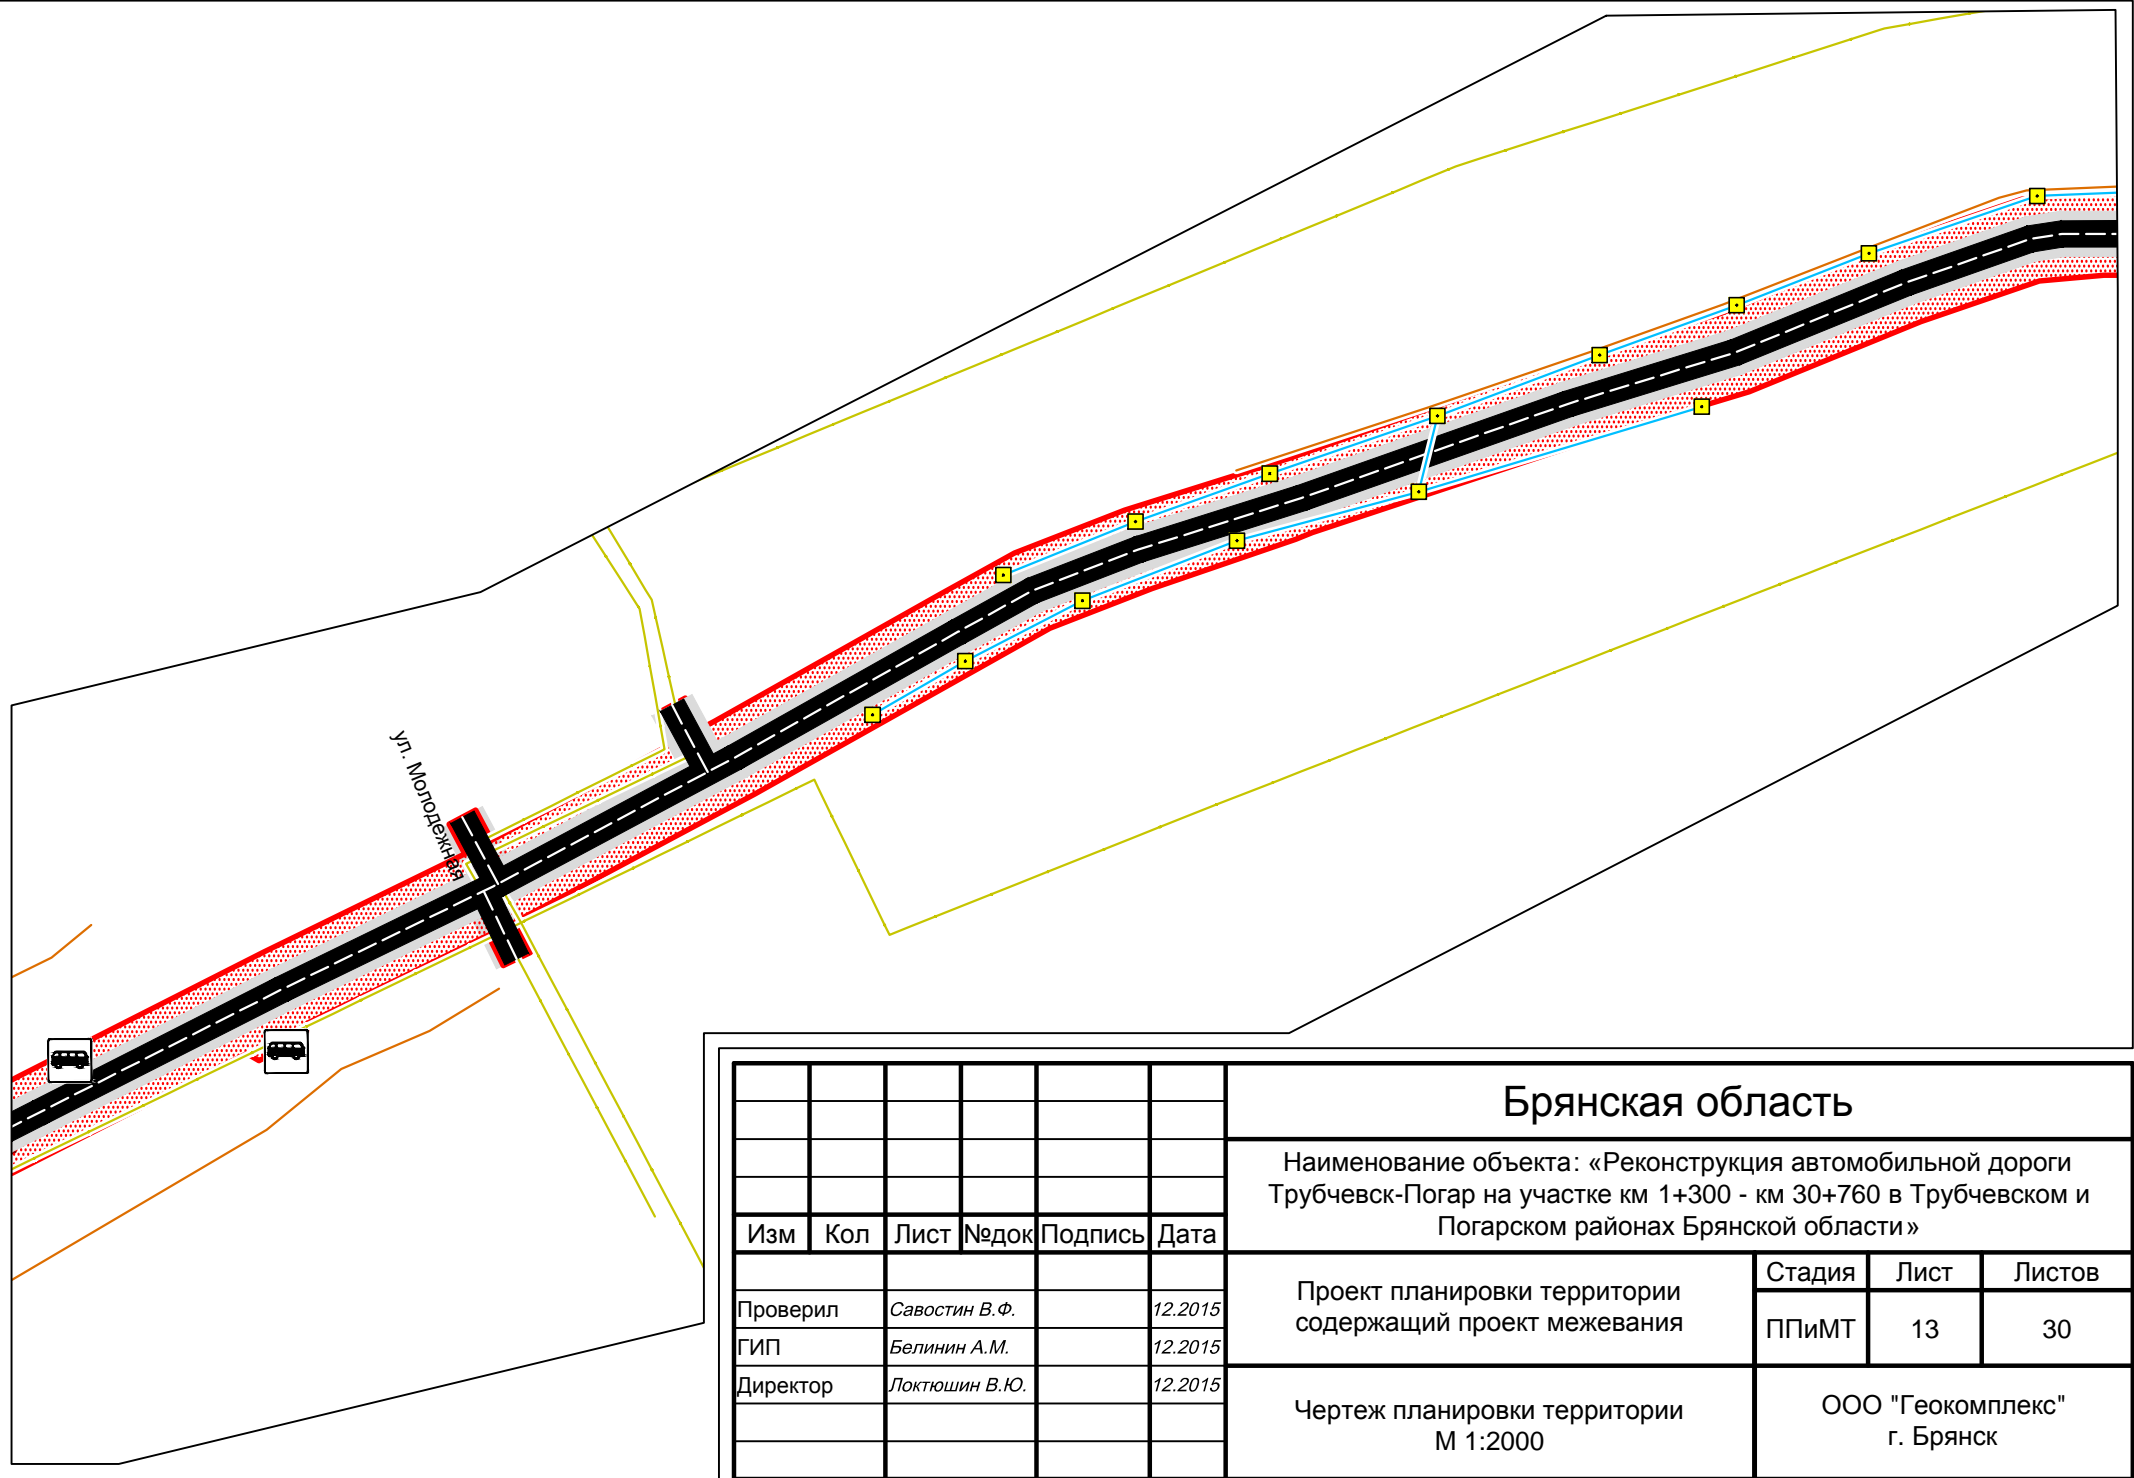


						Брянская область			
						Наименование объекта: «Реконструкция автомобильной дороги Трубчевск-Погар на участке км 1+300 - км 30+760 в Трубчевском и Погарском районах Брянской области»			
Изм	Кол	Лист	Недок	Подпись	Дата	Проект планировки территории содержащий проект межевания	Стадия	Лист	Листов
Проверил		Савостин В.Ф.			12.2015		ППиМТ	13	30
ГИП		Белинин А.М.			12.2015	Чертеж планировки территории М 1:2000	ООО "Геокомплекс" г. Брянск		
Директор		Локтюшин В.Ю.			12.2015				

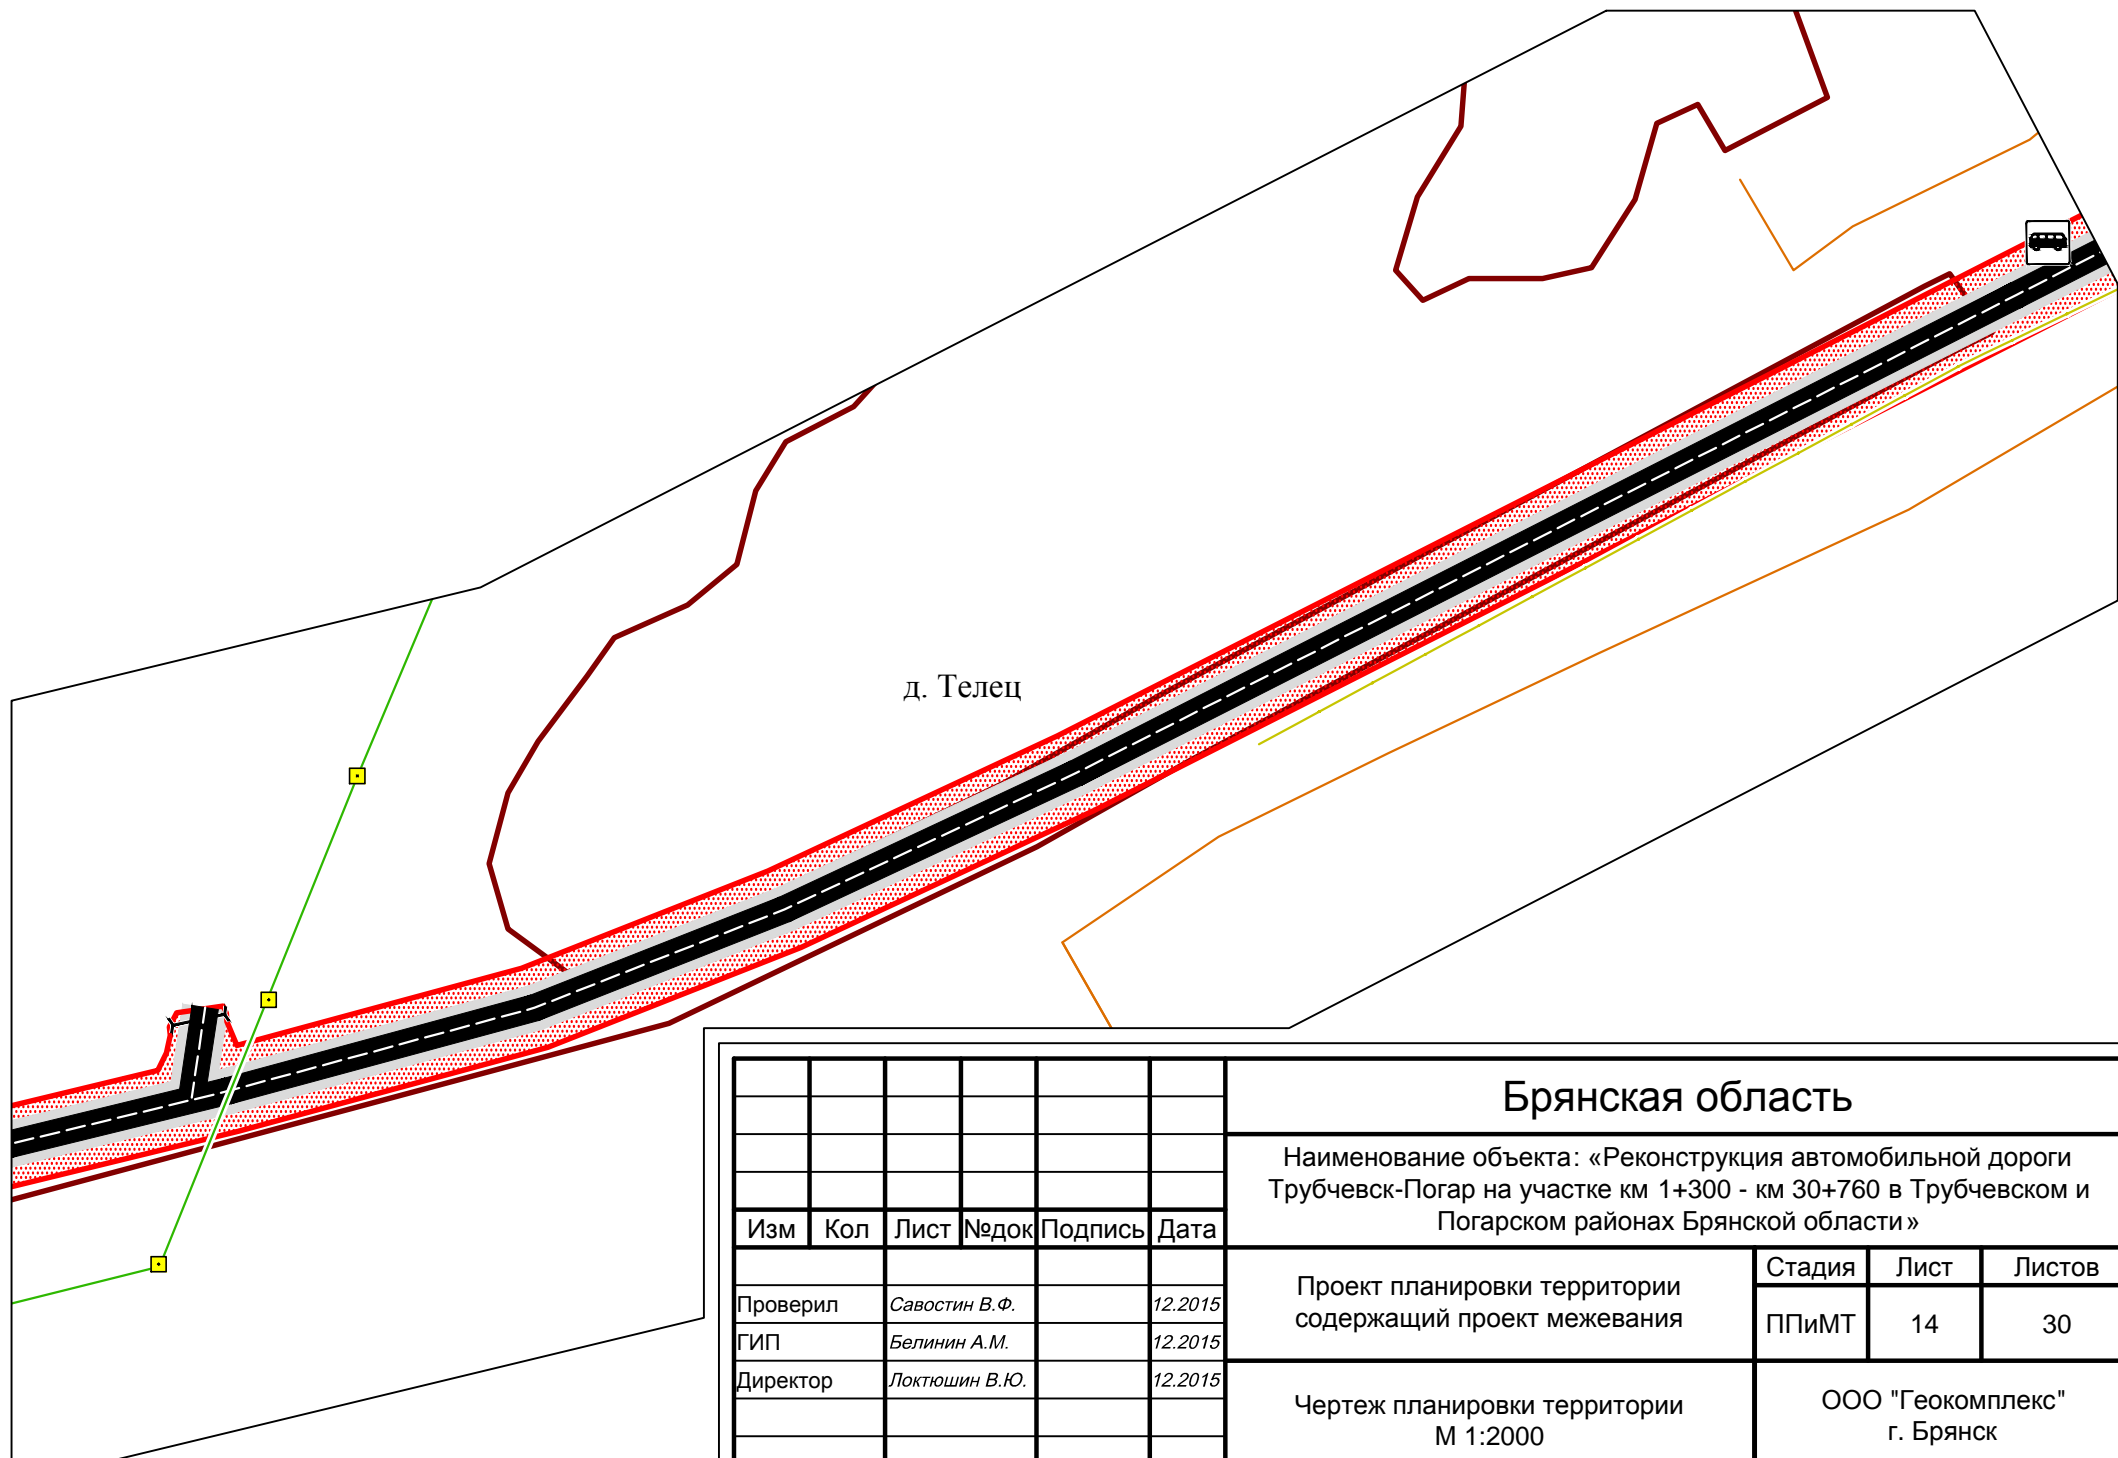

д. Телец


						Брянская область			
						Наименование объекта: «Реконструкция автомобильной дороги Трубчевск-Погар на участке км 1+300 - км 30+760 в Трубчевском и Погарском районах Брянской области»			
Изм	Кол	Лист	Недок	Подпись	Дата	Проект планировки территории содержащий проект межевания	Стадия	Лист	Листов
Проверил		Савостин В.Ф.			12.2015		ППиМТ	14	30
ГИП		Белинин А.М.			12.2015	Чертеж планировки территории М 1:2000	ООО "Геокомплекс" г. Брянск		
Директор		Локтюшин В.Ю.			12.2015				

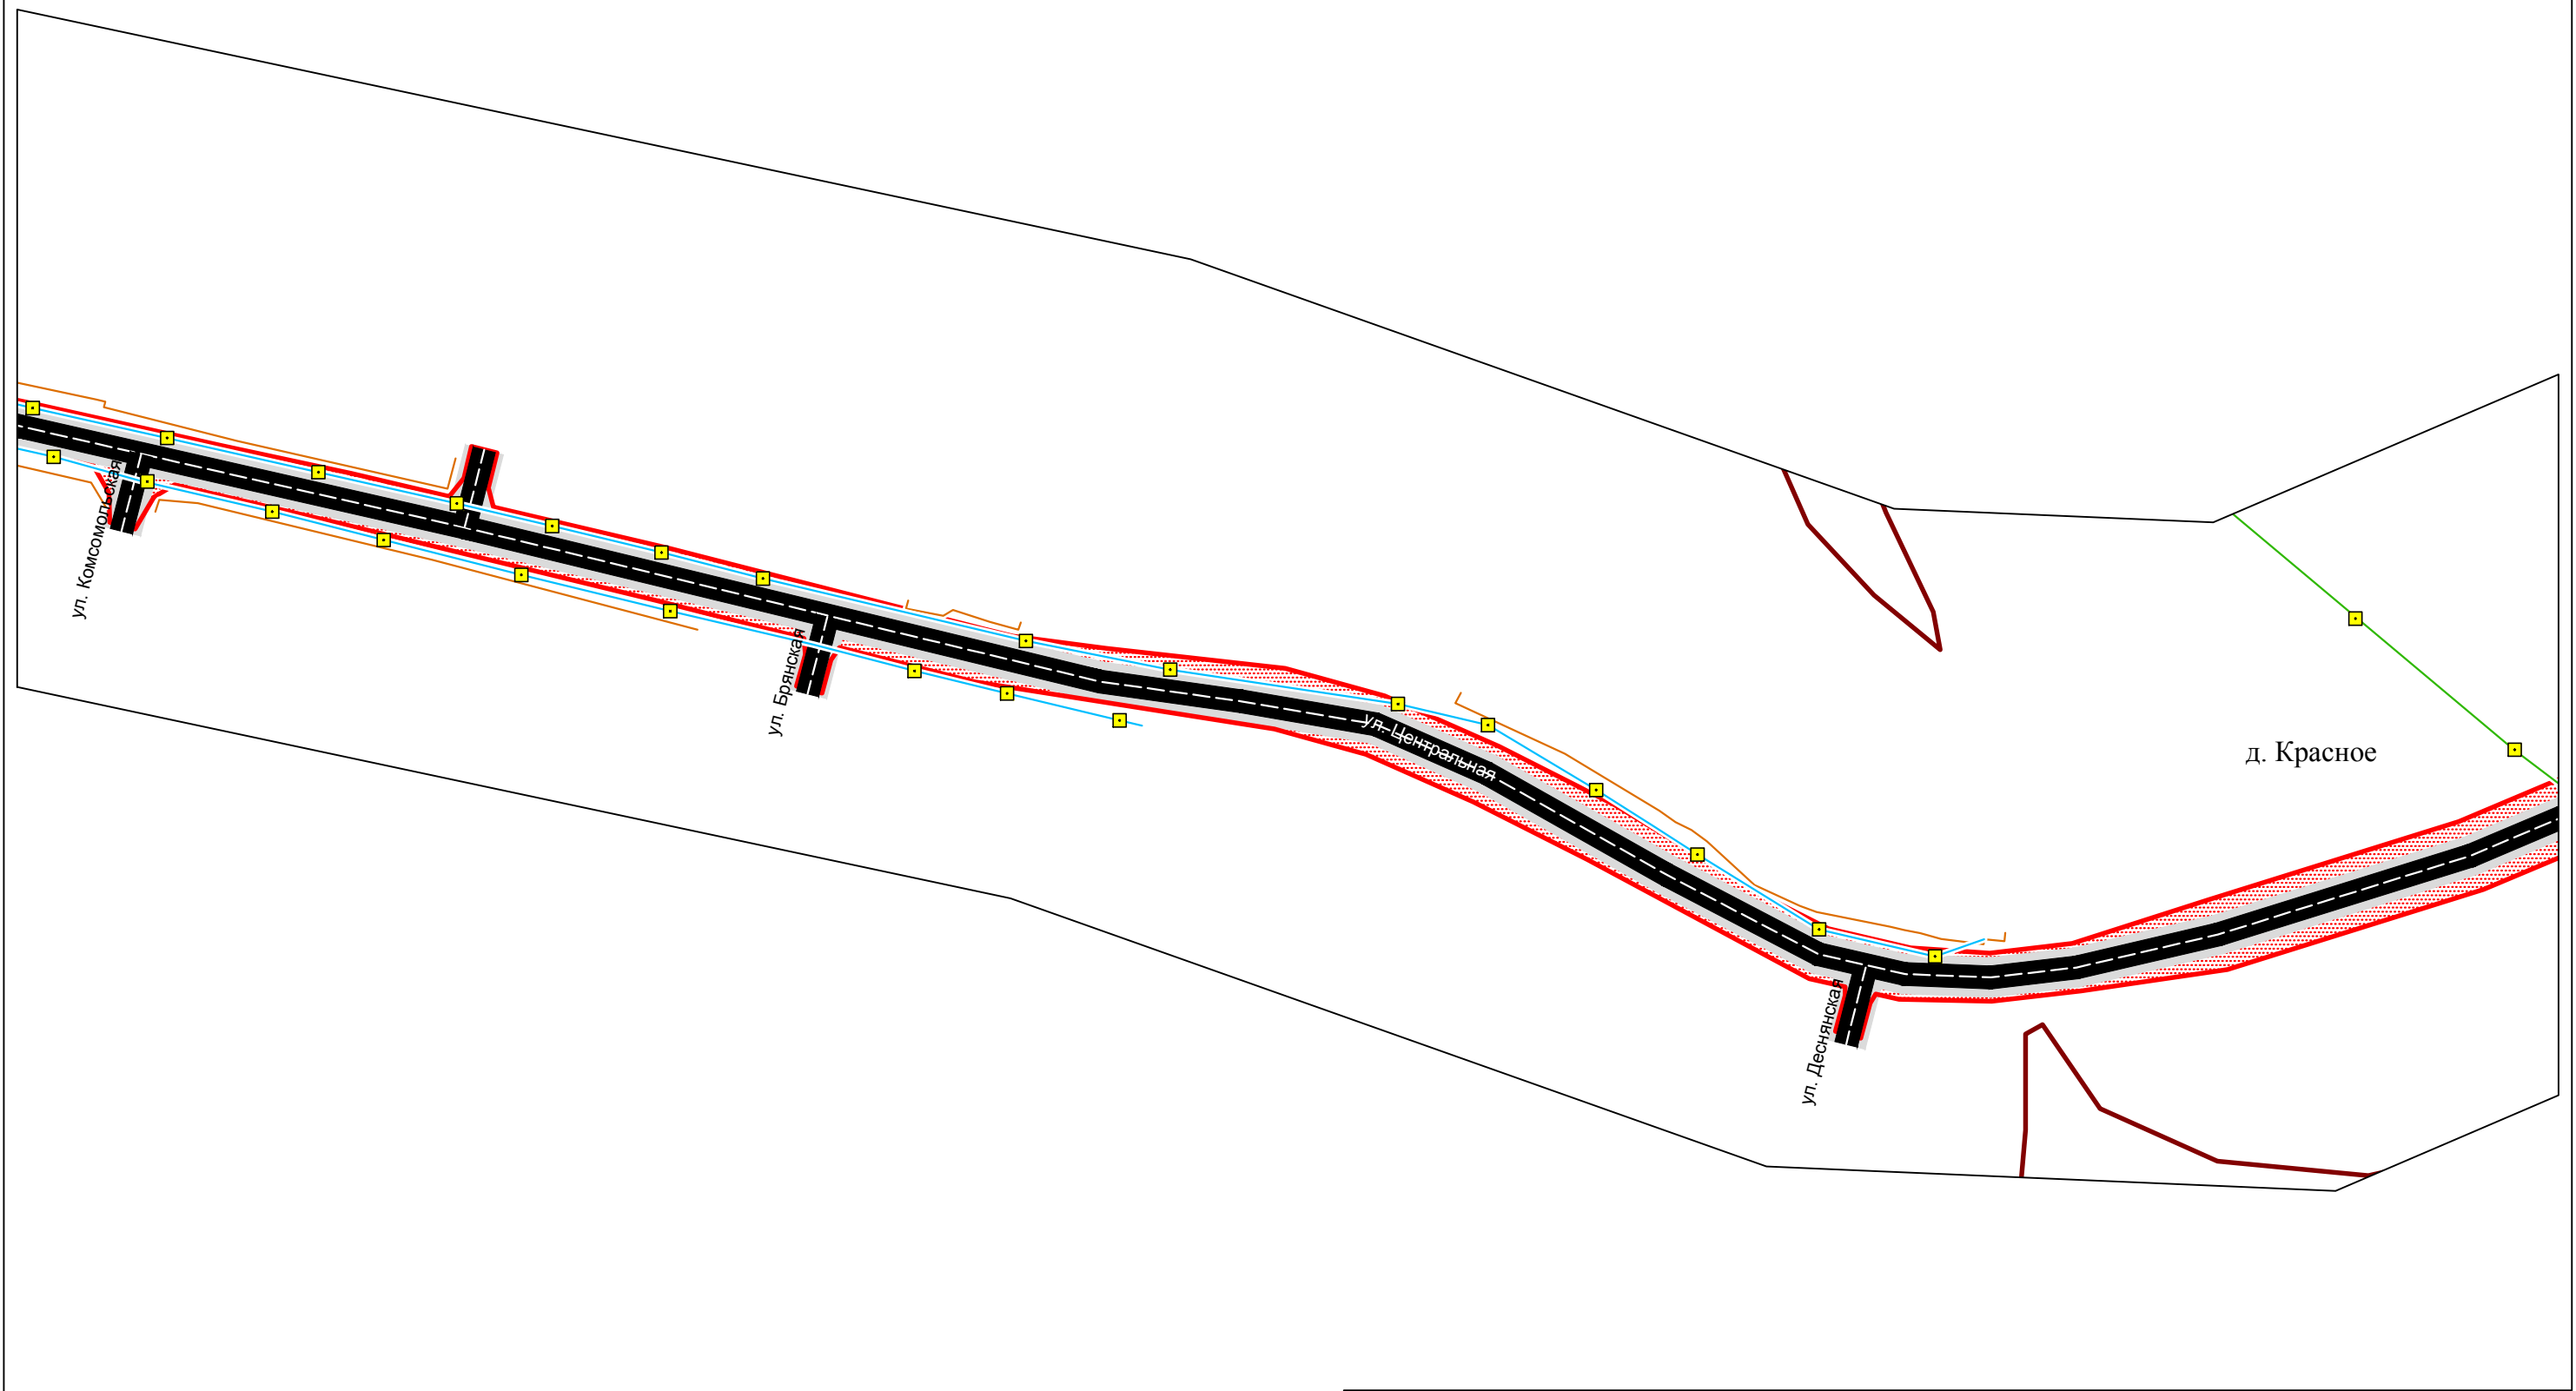


						Брянская область			
						Наименование объекта: «Реконструкция автомобильной дороги Трубчевск-Погар на участке км 1+300 - км 30+760 в Трубчевском и Погарском районах Брянской области»			
Изм	Кол	Лист	№ док	Подпись	Дата	Проект планировки территории содержащий проект межевания	Стадия	Лист	Листов
Проверил		Савостин В.Ф.			12.2015		ППиМТ	15	30
ГИП		Белинин А.М.			12.2015				
Директор		Локтюшин В.Ю.			12.2015				
						Чертеж планировки территории М 1:2000	ООО "Геокомплекс" г. Брянск		




						Брянская область			
						Наименование объекта: «Реконструкция автомобильной дороги Трубчевск-Погар на участке км 1+300 - км 30+760 в Трубчевском и Погарском районах Брянской области»			
Изм	Кол	Лист	№ док	Подпись	Дата	Проект планировки территории содержащий проект межевания	Стадия	Лист	Листов
Проверил		Савостин В.Ф.			12.2015		ППИМТ	16	30
ГИП		Белинин А.М.			12.2015				
Директор		Локтюшин В.Ю.			12.2015				
						Чертеж планировки территории М 1:2000	ООО "Геокомплекс" г. Брянск		

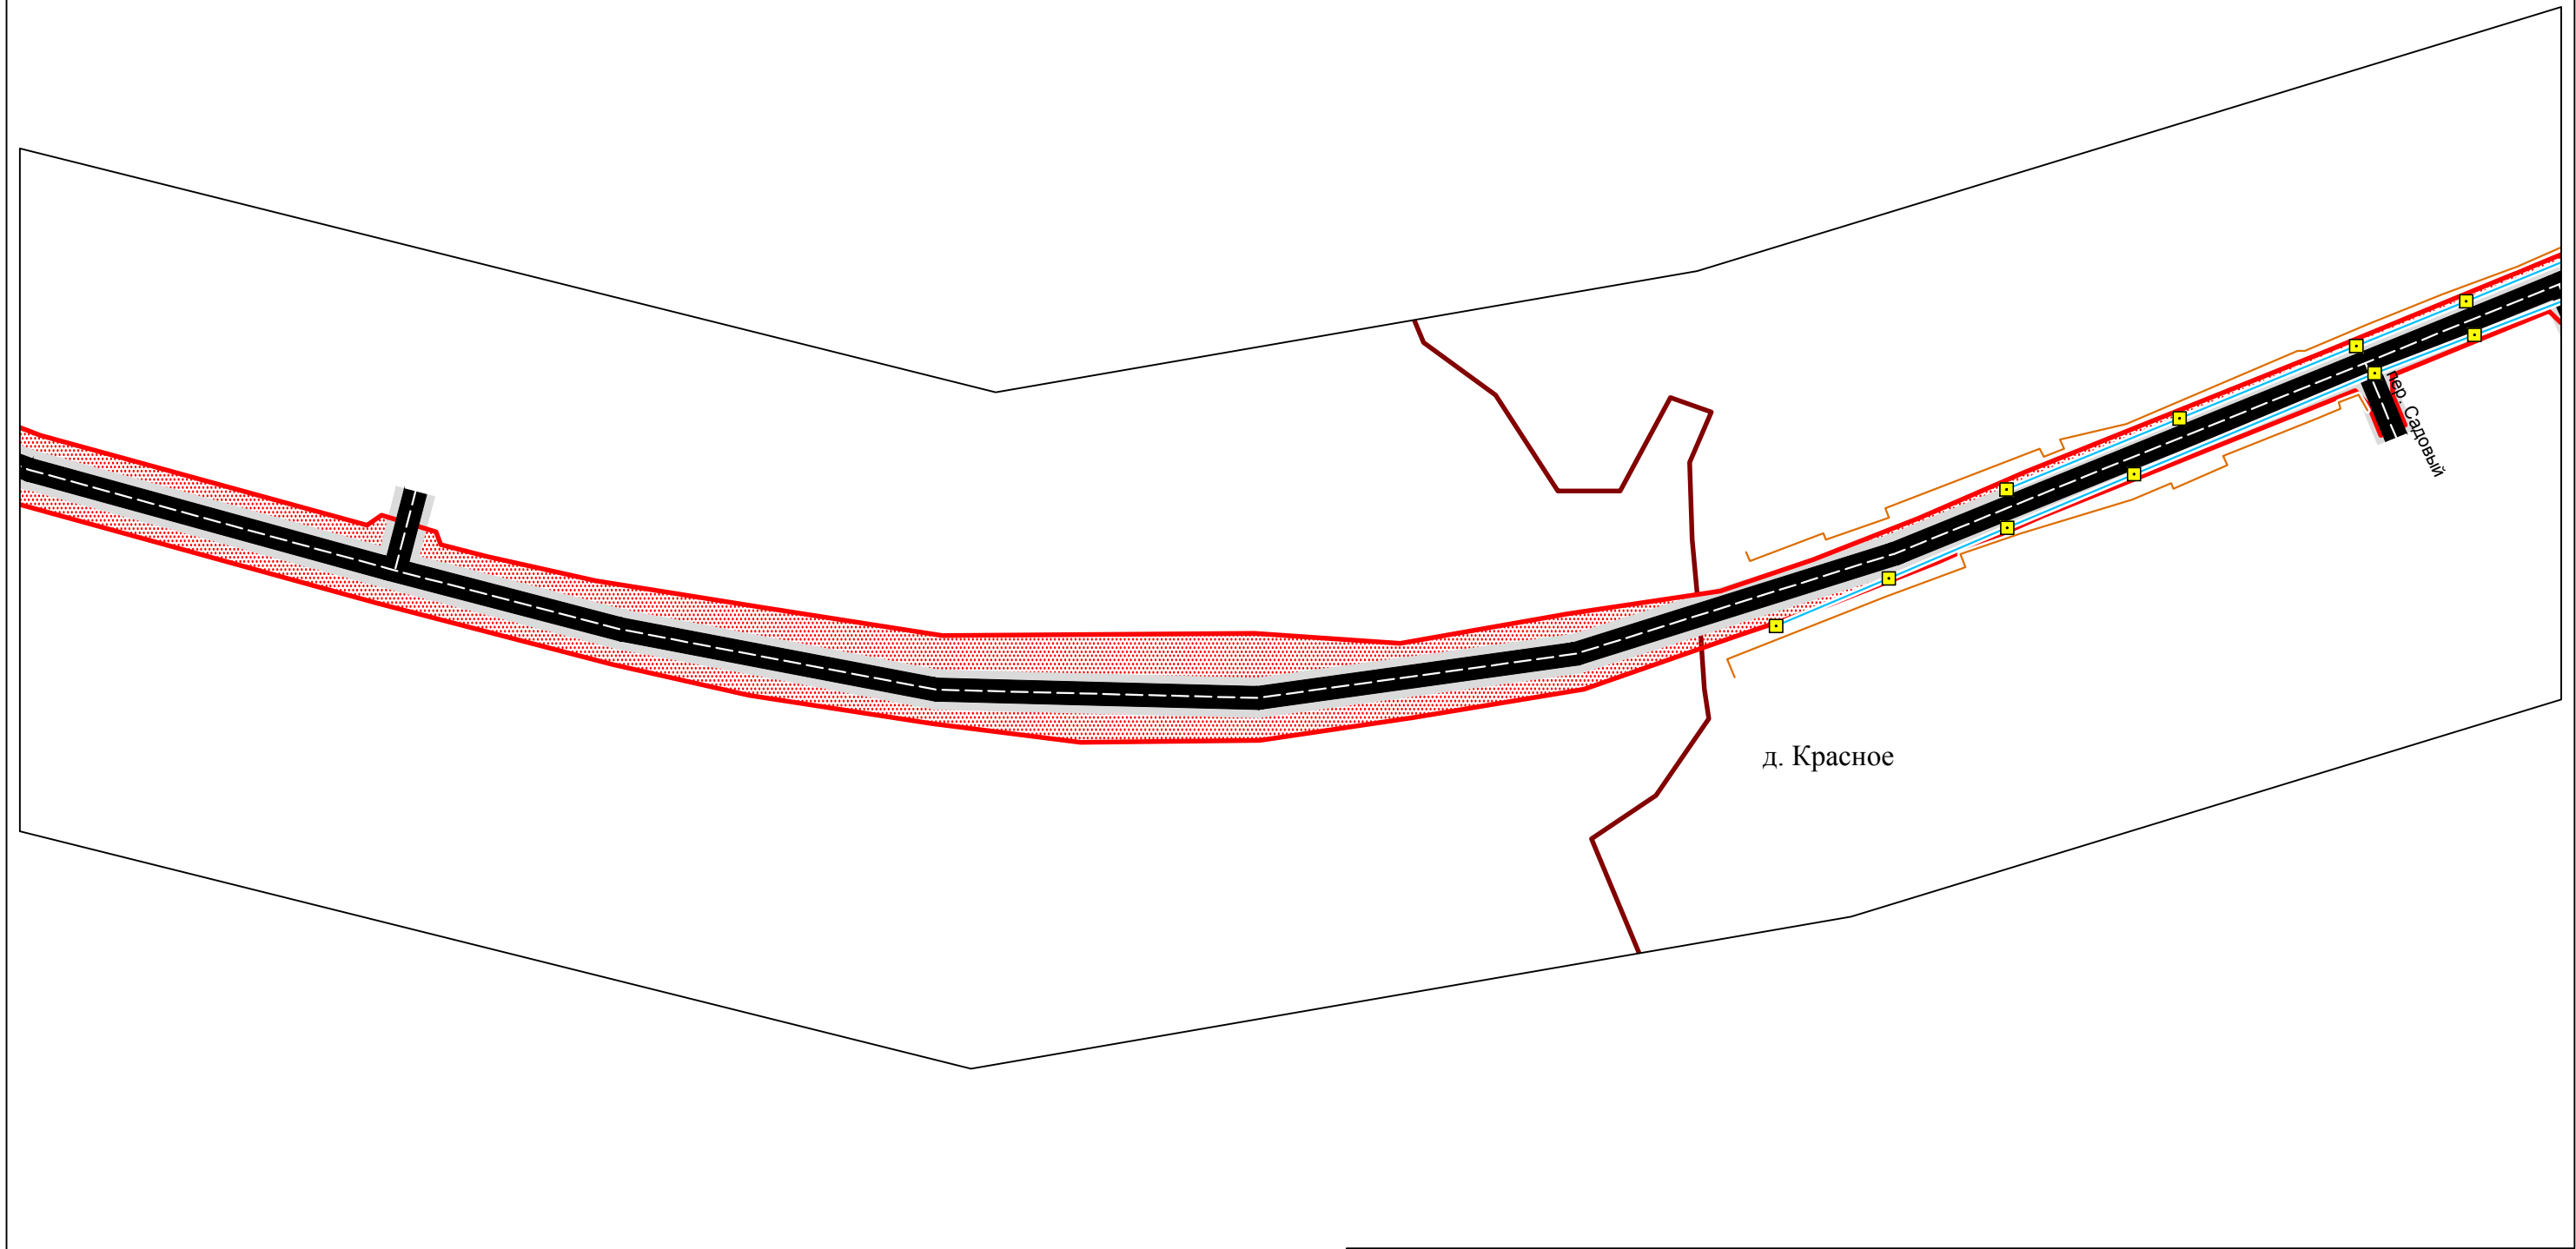


						Брянская область			
						Наименование объекта: «Реконструкция автомобильной дороги Трубчевск-Погар на участке км 1+300 - км 30+760 в Трубчевском и Погарском районах Брянской области»			
Изм	Кол	Лист	№ док	Подпись	Дата	Проект планировки территории содержащий проект межевания	Стадия	Лист	Листов
Проверил		Савостин В.Ф.			12.2015		ППИМТ	17	30
ГИП		Белинин А.М.			12.2015				
Директор		Локтюшин В.Ю.			12.2015				
						Чертеж планировки территории М 1:2000	ООО "Геокомплекс" г. Брянск		

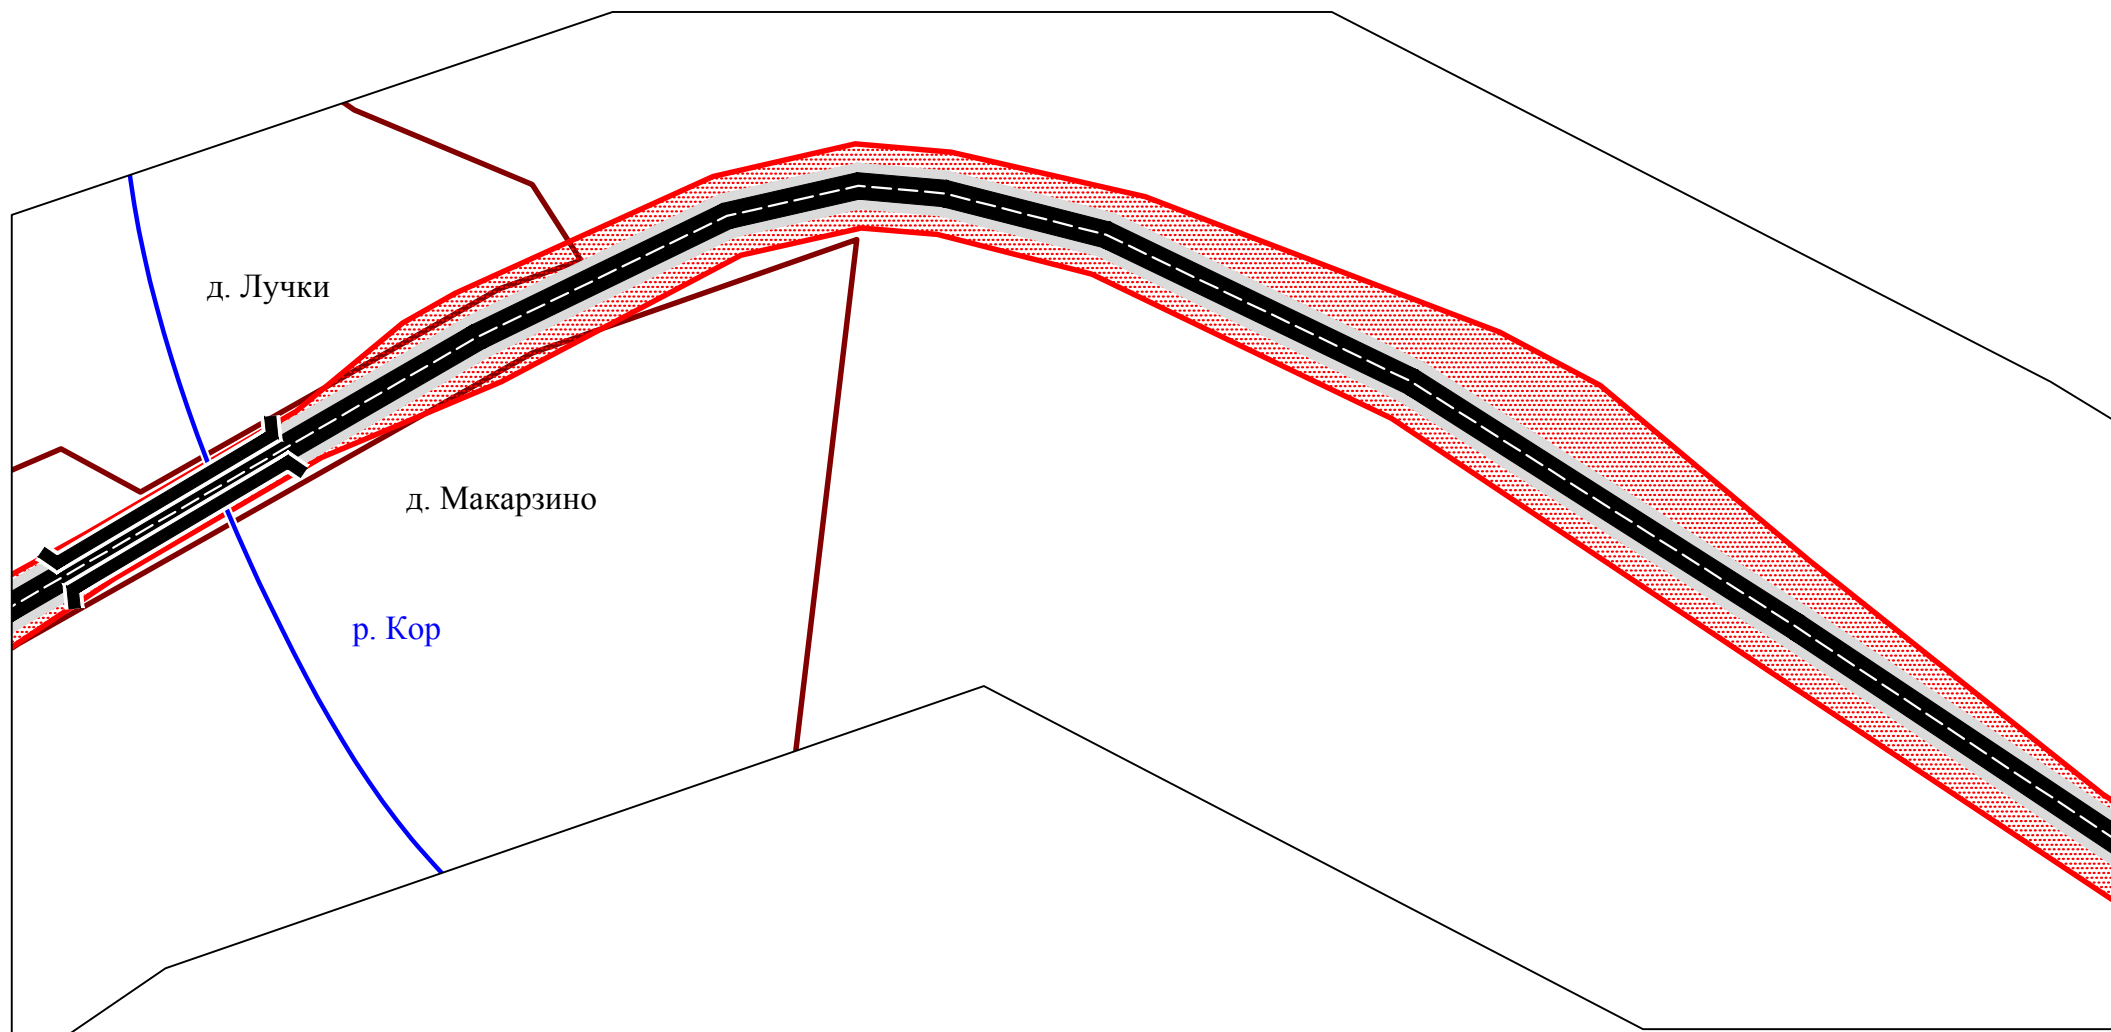

						Брянская область			
						Наименование объекта: «Реконструкция автомобильной дороги Трубчевск-Погар на участке км 1+300 - км 30+760 в Трубчевском и Погарском районах Брянской области»			
Изм	Кол	Лист	Недок	Подпись	Дата	Проект планировки территории содержащий проект межевания	Стадия	Лист	Листов
Проверил		Савостин В.Ф.			12.2015		ППиМТ	18	30
ГИП		Белинин А.М.			12.2015	Чертеж планировки территории М 1:2000	ООО "Геокомплекс" г. Брянск		
Директор		Локтюшин В.Ю.			12.2015				

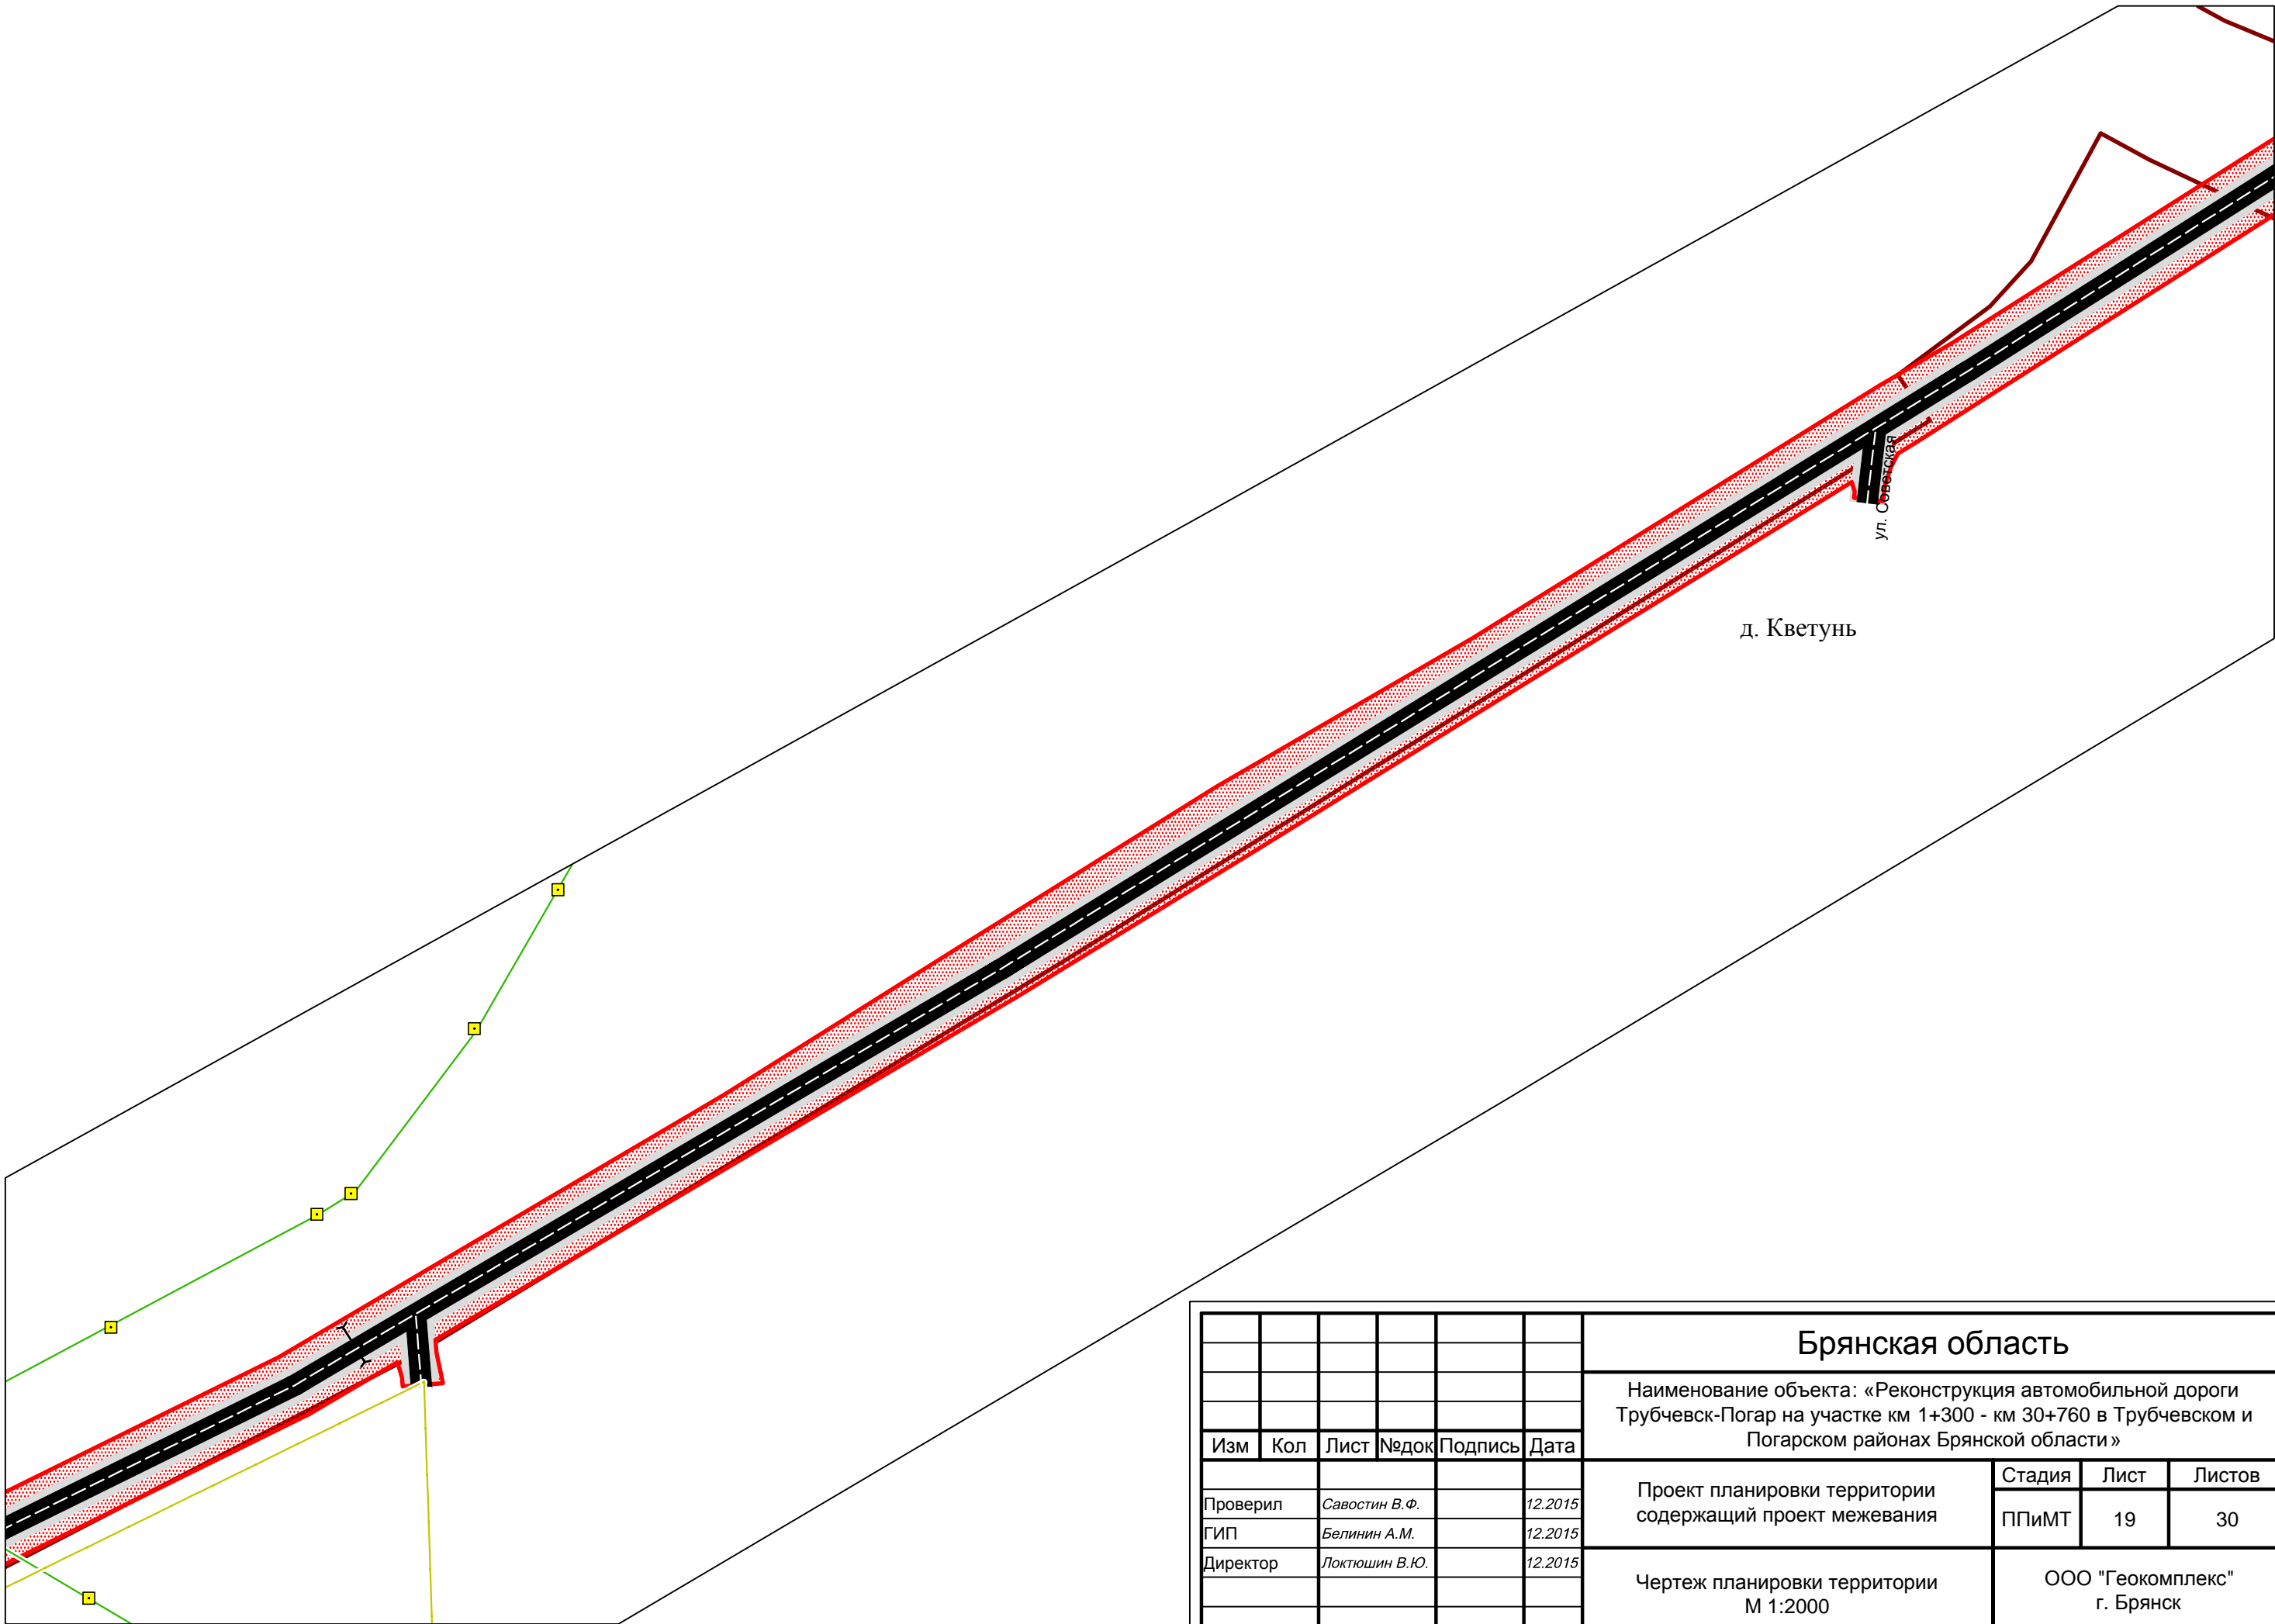


						Брянская область			
						Наименование объекта: «Реконструкция автомобильной дороги Трубчевск-Погар на участке км 1+300 - км 30+760 в Трубчевском и Погарском районах Брянской области»			
Изм	Кол	Лист	№ док	Подпись	Дата	Проект планировки территории содержащий проект межевания	Стадия	Лист	Листов
Проверил		Савостин В.Ф.			12.2015		ППиМТ	19	30
ГИП		Белинин А.М.			12.2015				
Директор		Локтюшин В.Ю.			12.2015				
						Чертеж планировки территории М 1:2000		ООО "Геокомплекс" г. Брянск	

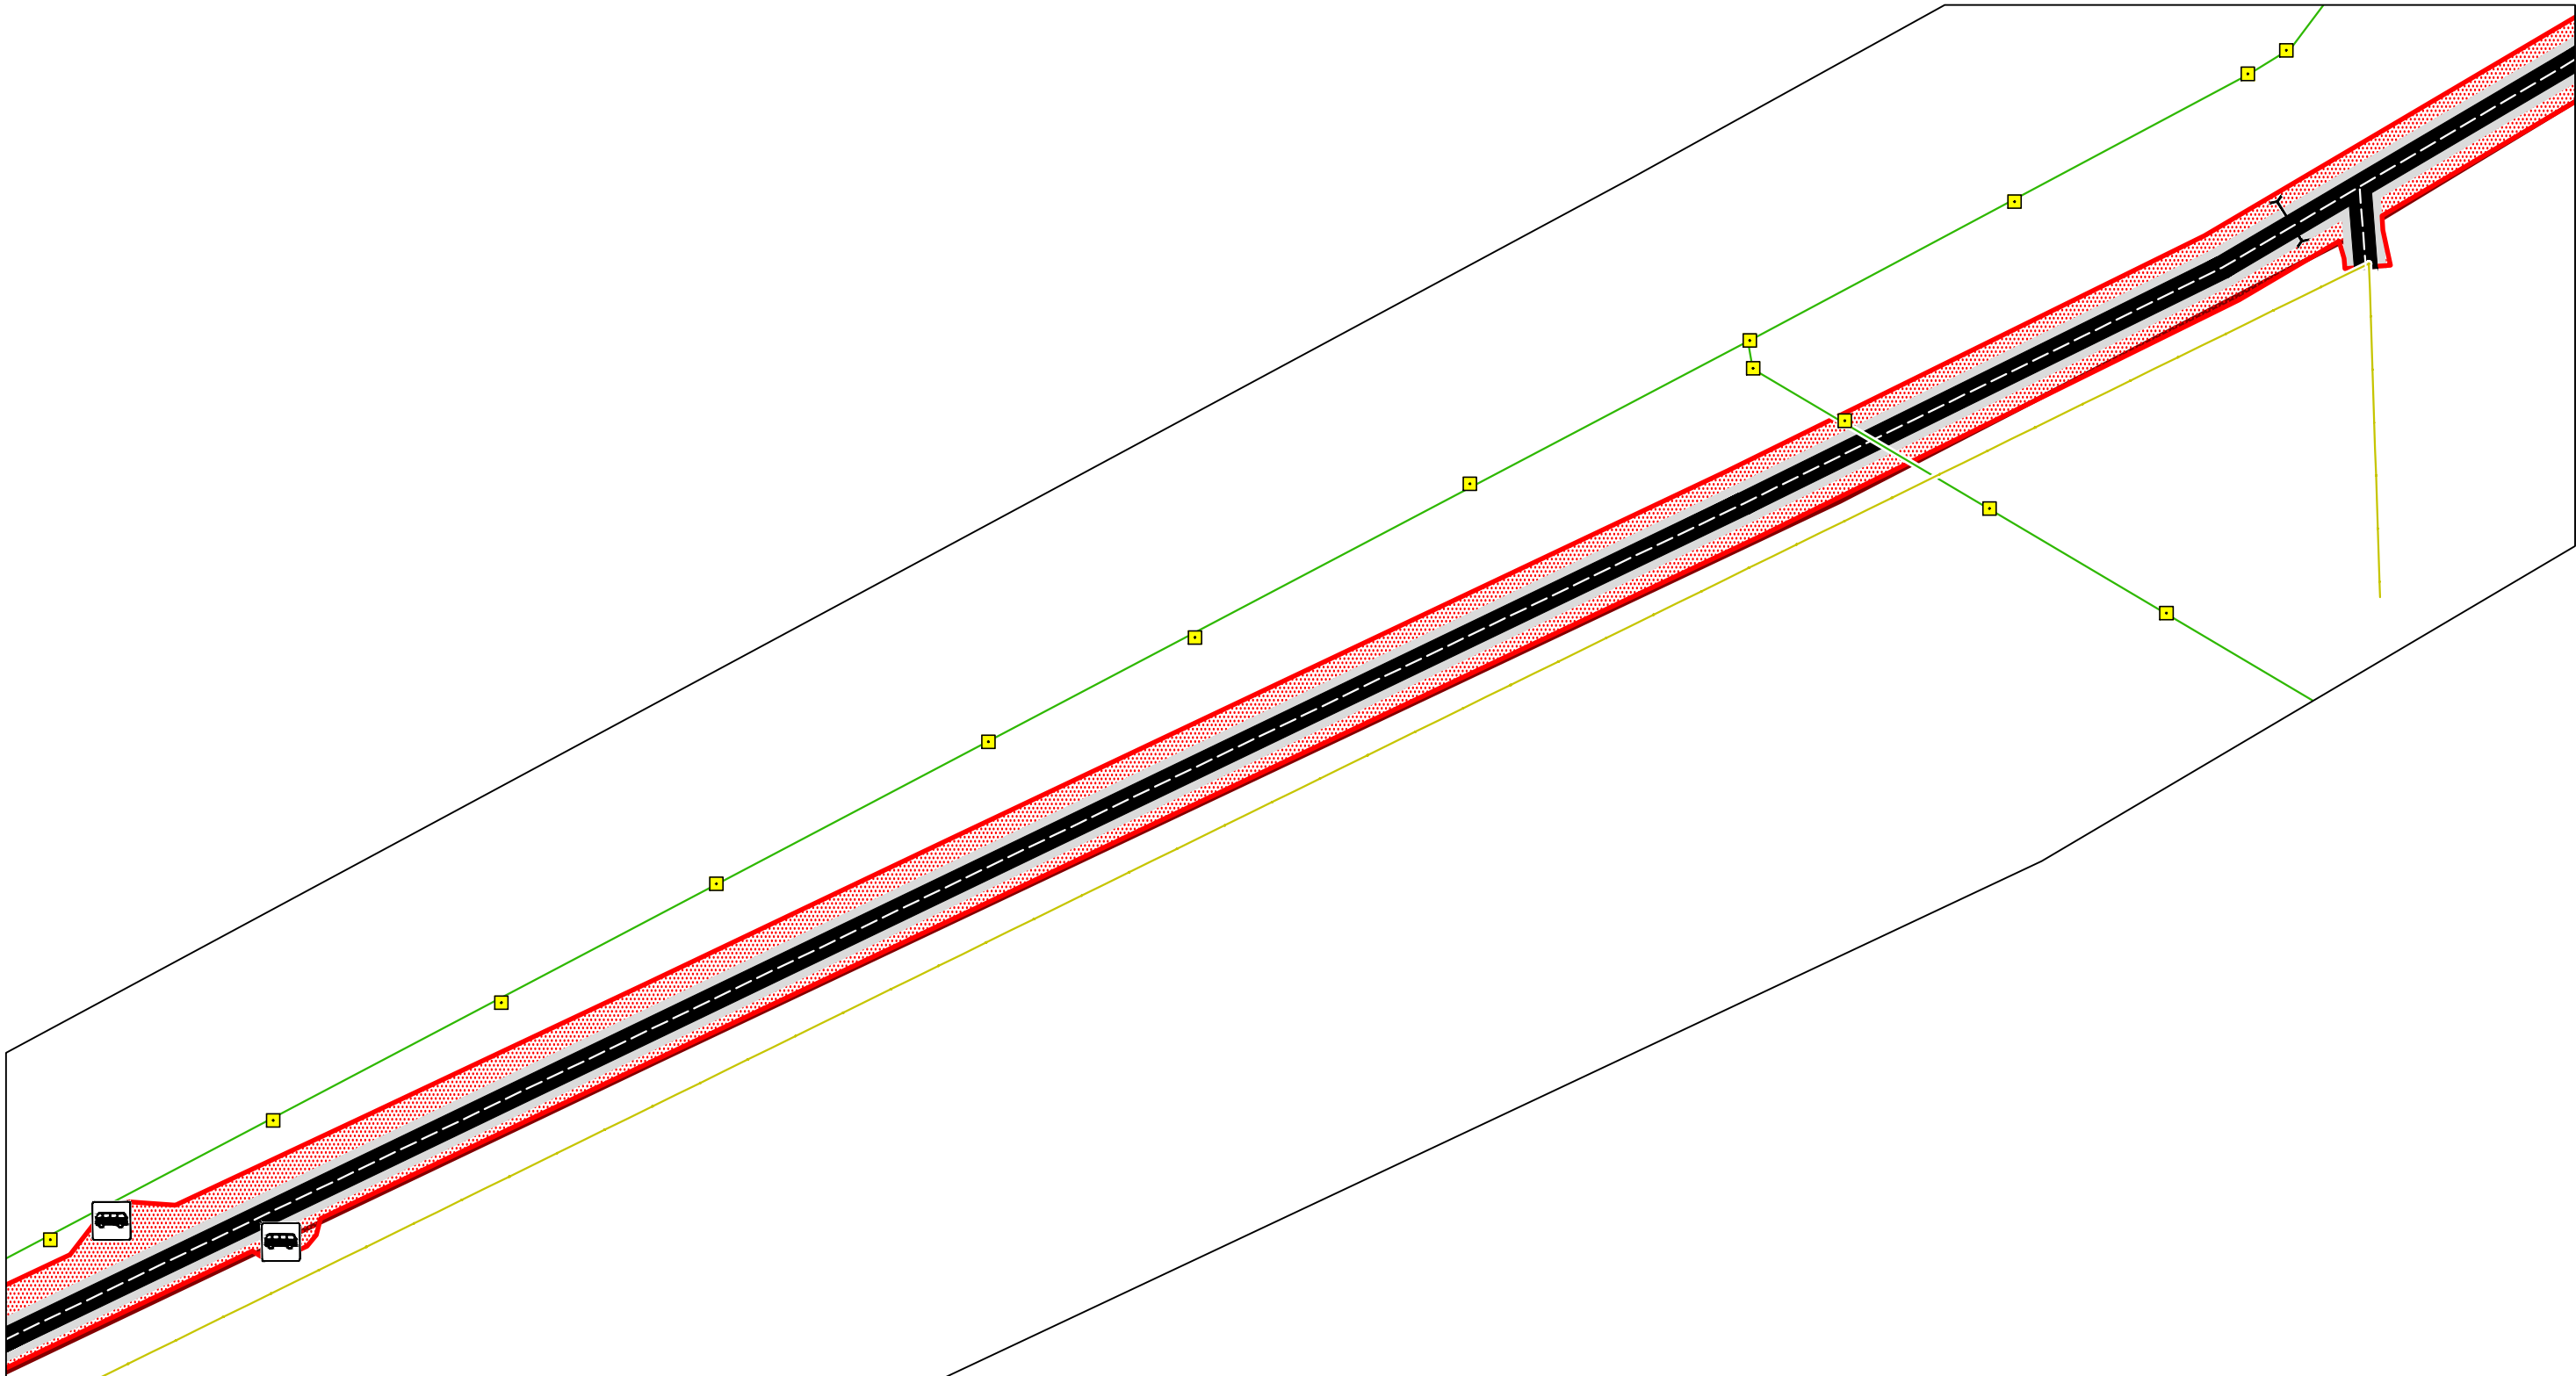


д. Кветунь


						Брянская область			
						Наименование объекта: «Реконструкция автомобильной дороги Трубчевск-Погар на участке км 1+300 - км 30+760 в Трубчевском и Погарском районах Брянской области»			
Изм	Кол	Лист	№ док	Подпись	Дата	Проект планировки территории содержащий проект межевания	Стадия	Лист	Листов
Проверил		Савостин В.Ф.			12.2015		ППИМТ	20	30
ГИП		Белинин А.М.			12.2015				
Директор		Локтюшин В.Ю.			12.2015	Чертеж планировки территории М 1:2000	ООО "Геокомплекс" г. Брянск		

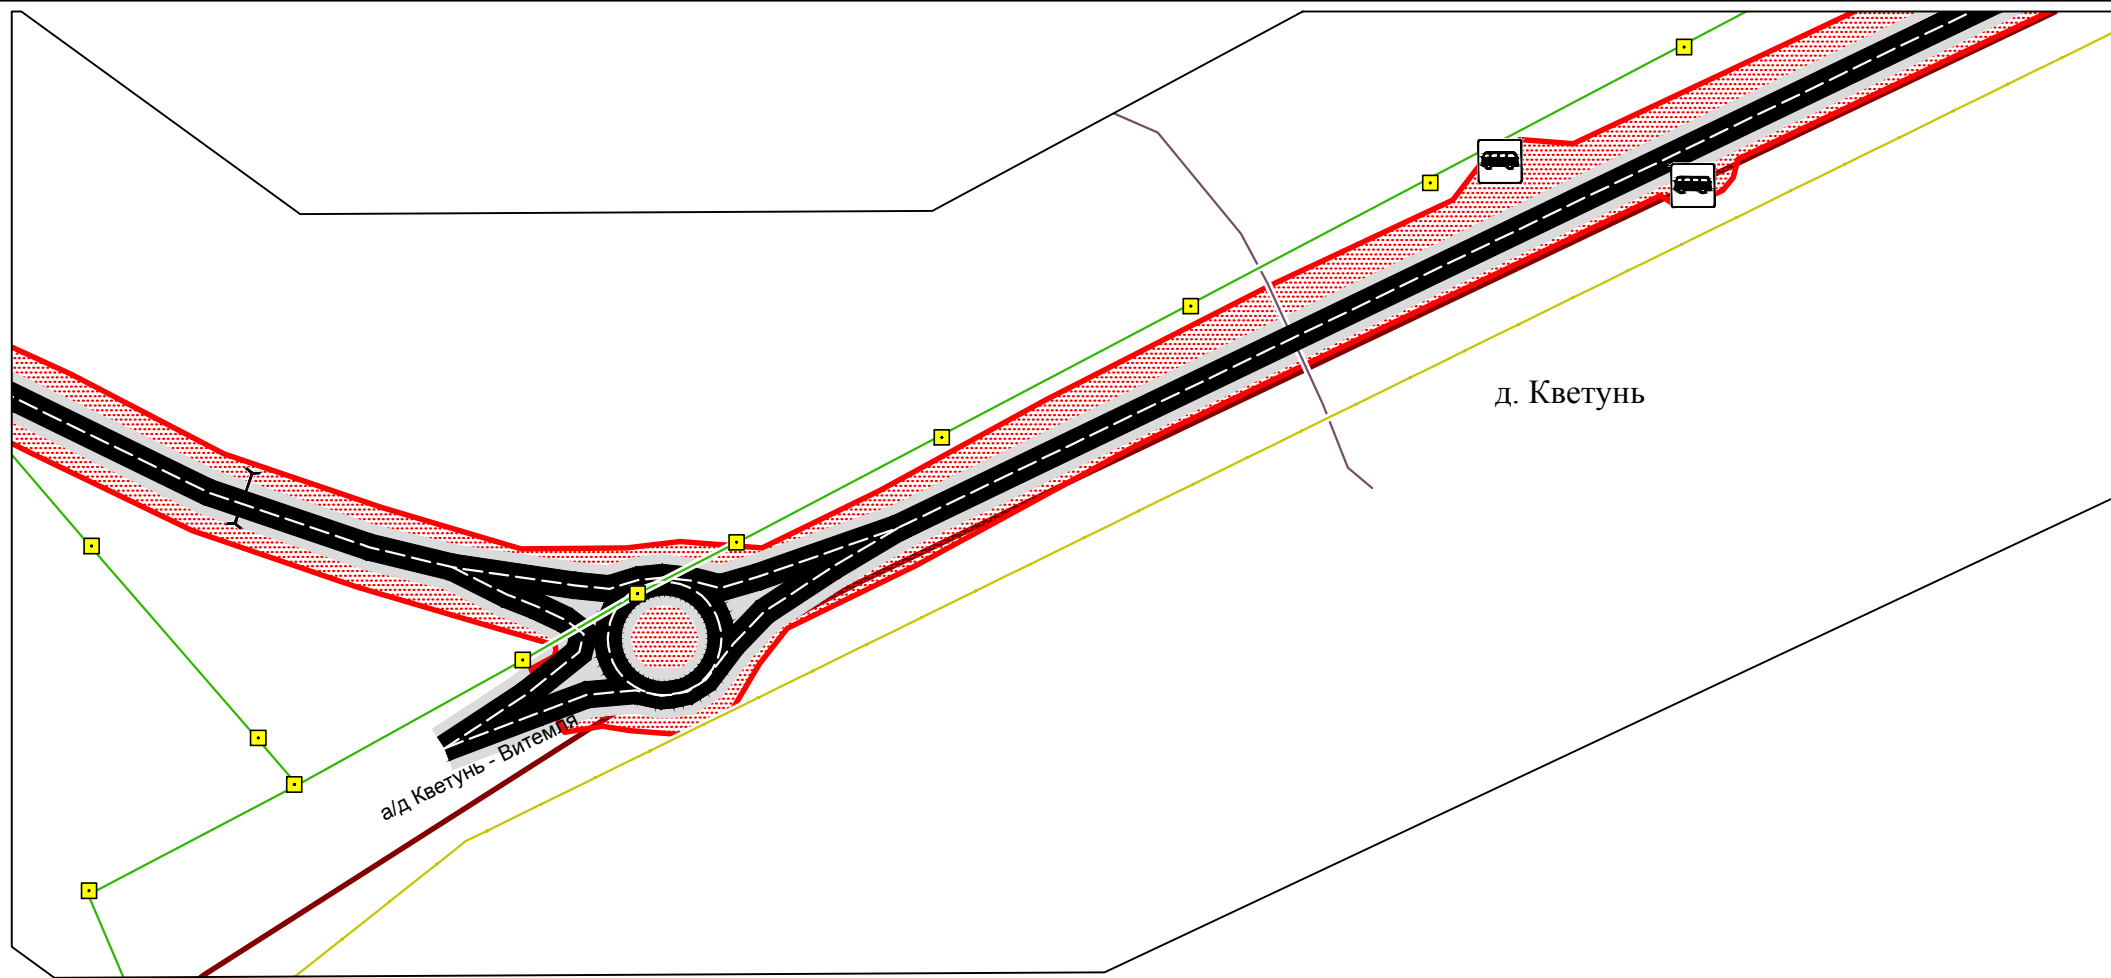


						Брянская область			
						Наименование объекта: «Реконструкция автомобильной дороги Трубчевск-Погар на участке км 1+300 - км 30+760 в Трубчевском и Погарском районах Брянской области»			
Изм	Кол	Лист	Недок	Подпись	Дата	Проект планировки территории содержащий проект межевания	Стадия	Лист	Листов
Проверил		Савостин В.Ф.			12.2015		ППиМТ	21	30
ГИП		Белинин А.М.			12.2015	Чертеж планировки территории М 1:2000	ООО "Геокомплекс" г. Брянск		
Директор		Локтюшин В.Ю.			12.2015				

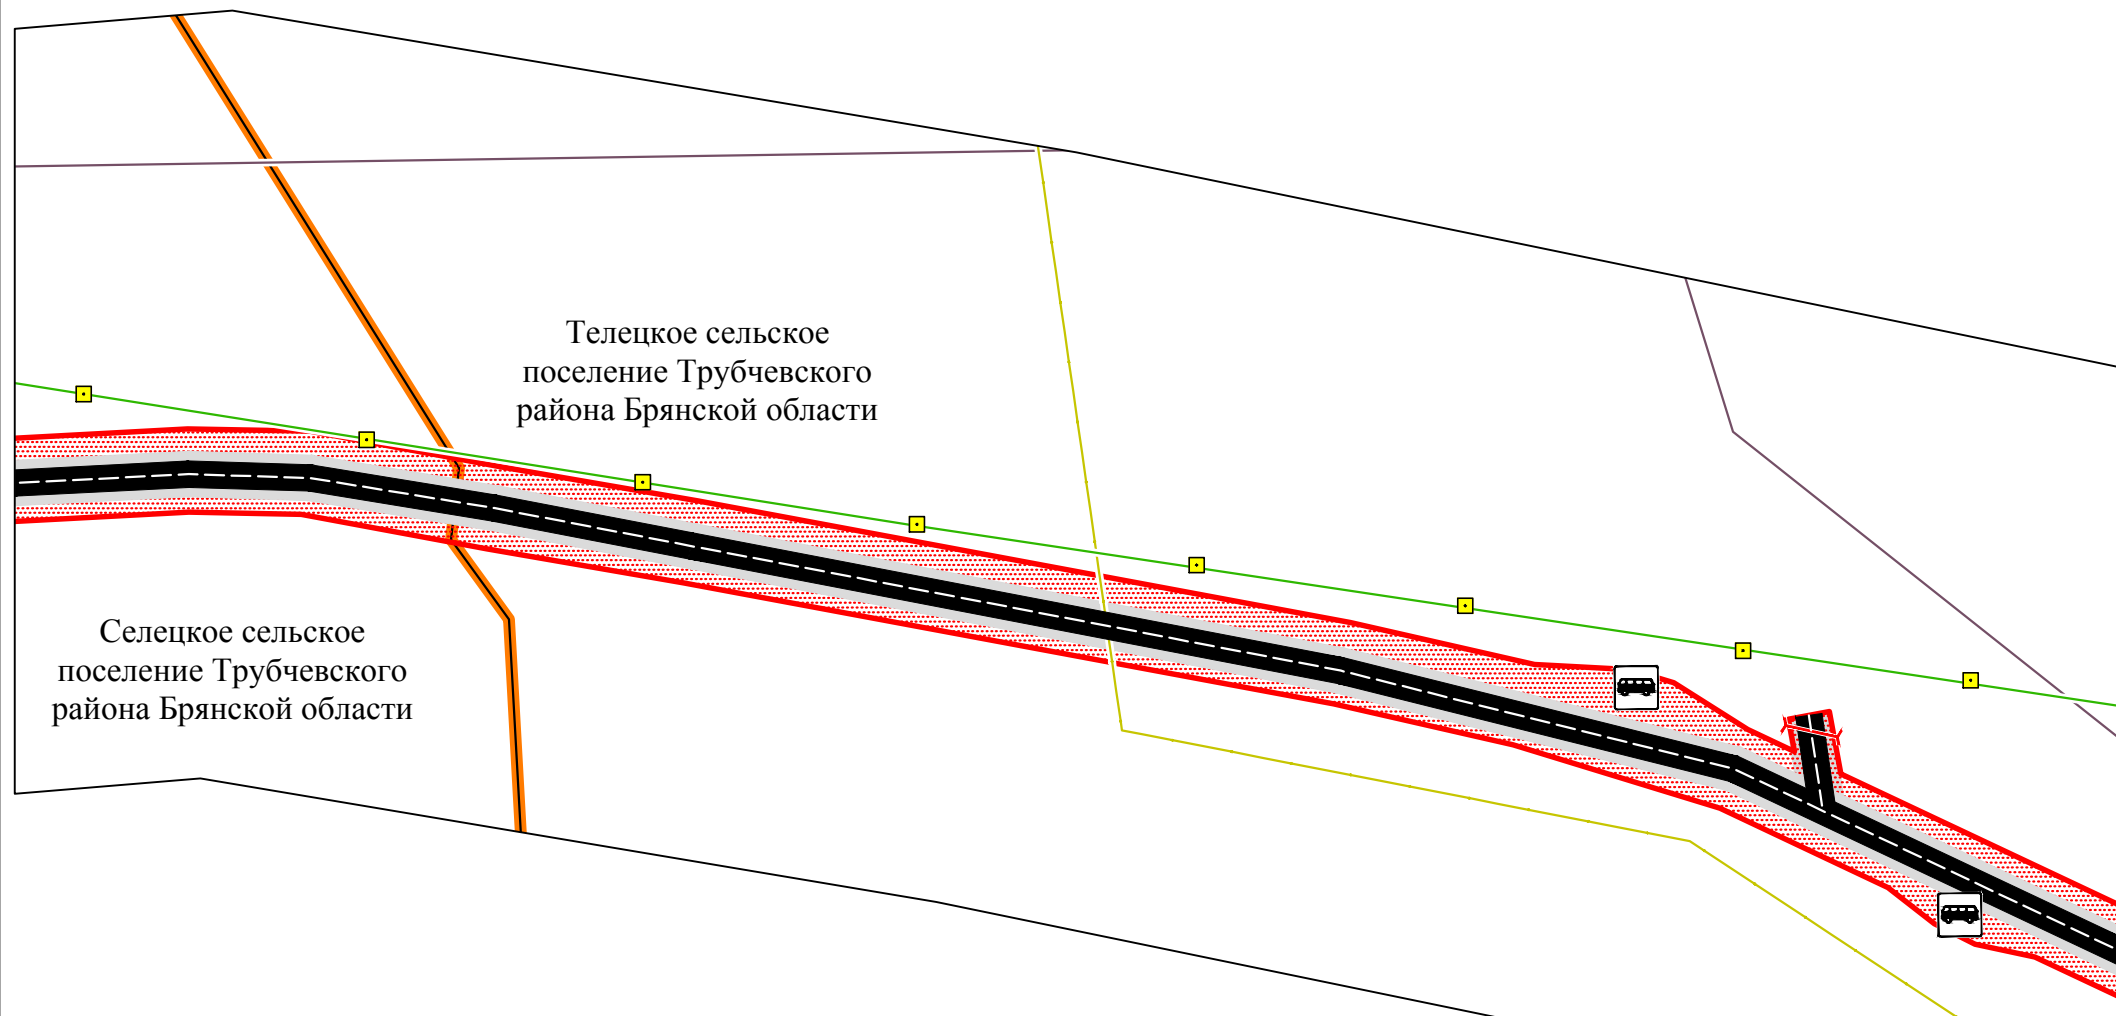


						Брянская область			
						Наименование объекта: «Реконструкция автомобильной дороги Трубчевск-Погар на участке км 1+300 - км 30+760 в Трубчевском и Погарском районах Брянской области»			
Изм	Кол	Лист	Недок	Подпись	Дата	Проект планировки территории содержащий проект межевания	Стадия	Лист	Листов
Проверил		Савостин В.Ф.			12.2015		ППиМТ	22	30
ГИП		Белинин А.М.			12.2015	Чертеж планировки территории М 1:2000	ООО "Геокомплекс" г. Брянск		
Директор		Локтюшин В.Ю.			12.2015				

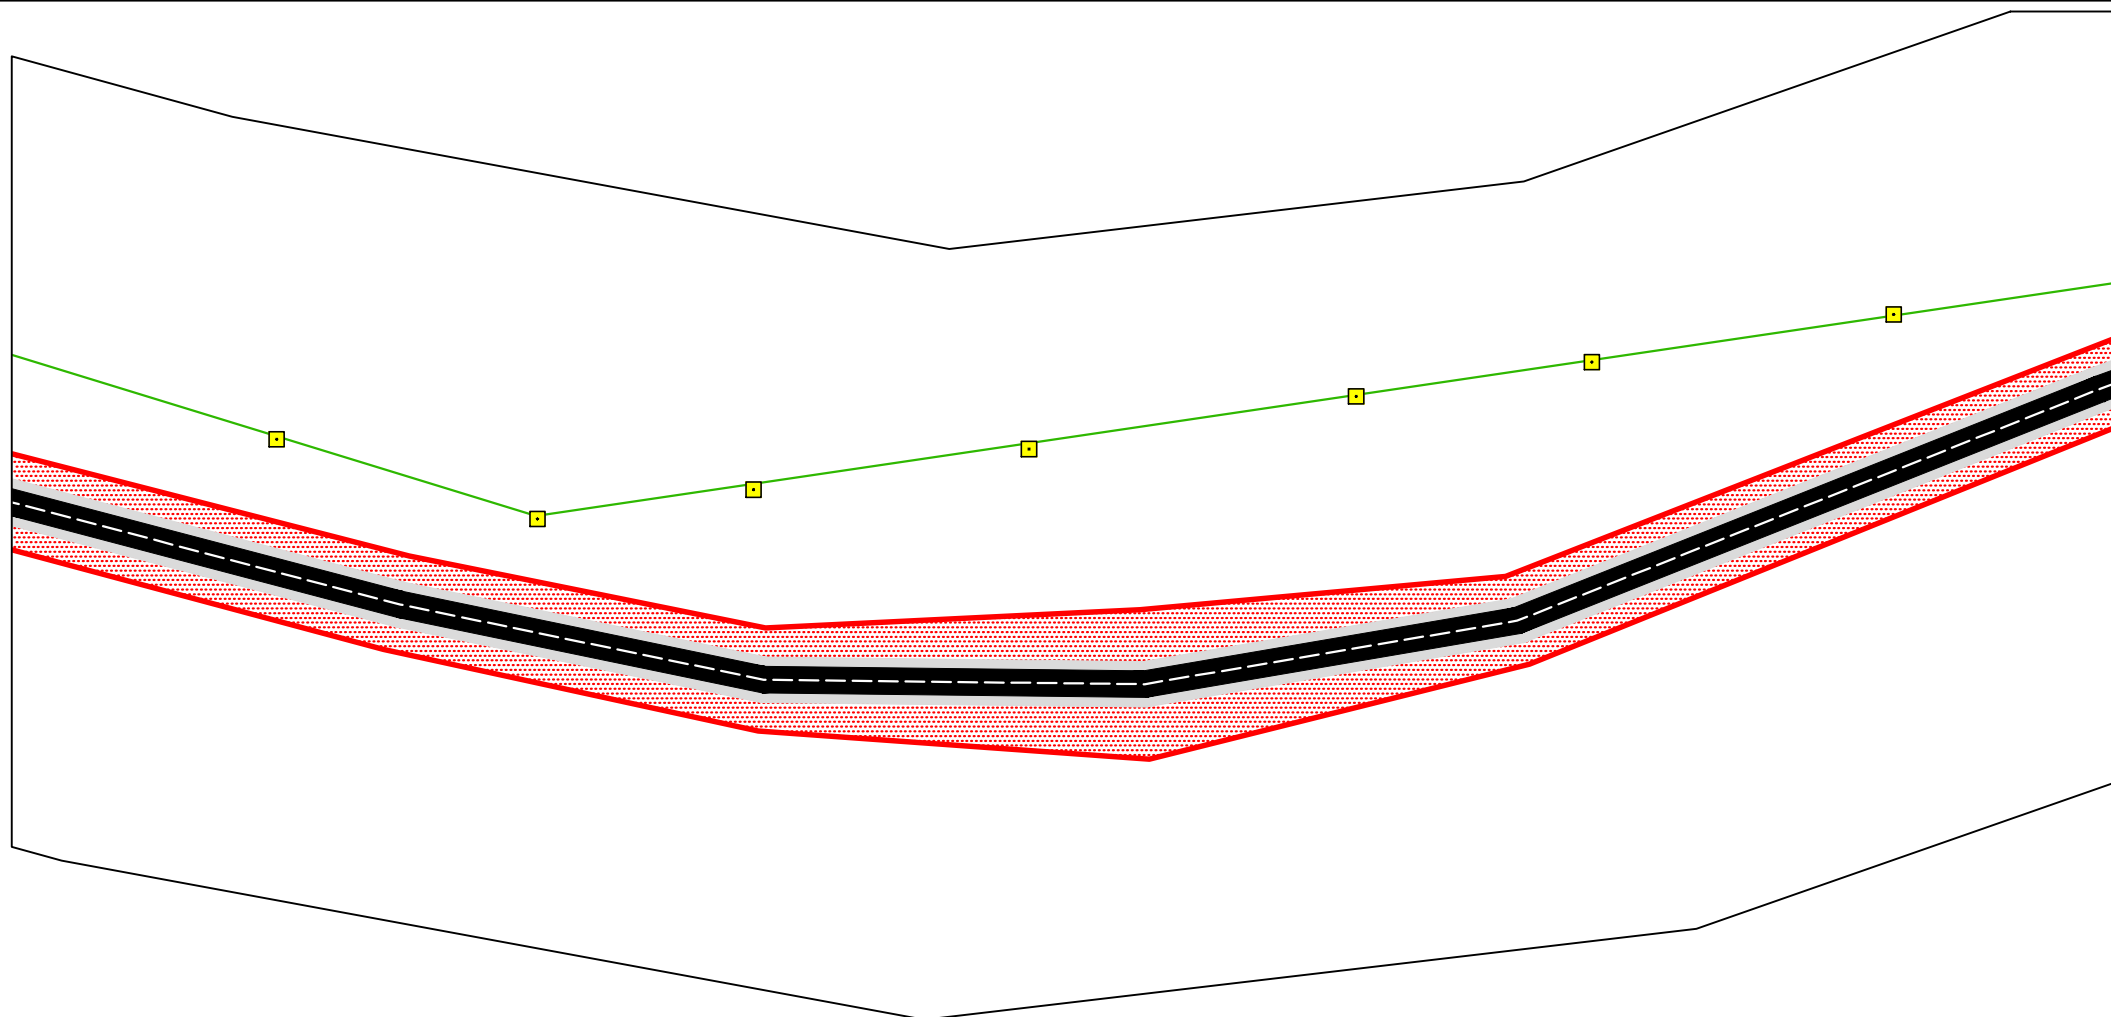

						Брянская область			
						Наименование объекта: «Реконструкция автомобильной дороги Трубчевск-Погар на участке км 1+300 - км 30+760 в Трубчевском и Погарском районах Брянской области»			
Изм	Кол	Лист	№ док	Подпись	Дата	Проект планировки территории содержащий проект межевания	Стадия	Лист	Листов
Проверил		Савостин В.Ф.			12.2015		ППиМТ	23	30
ГИП		Белинин А.М.			12.2015	Чертеж планировки территории М 1:2000	ООО "Геокомплекс" г. Брянск		
Директор		Локтюшин В.Ю.			12.2015				

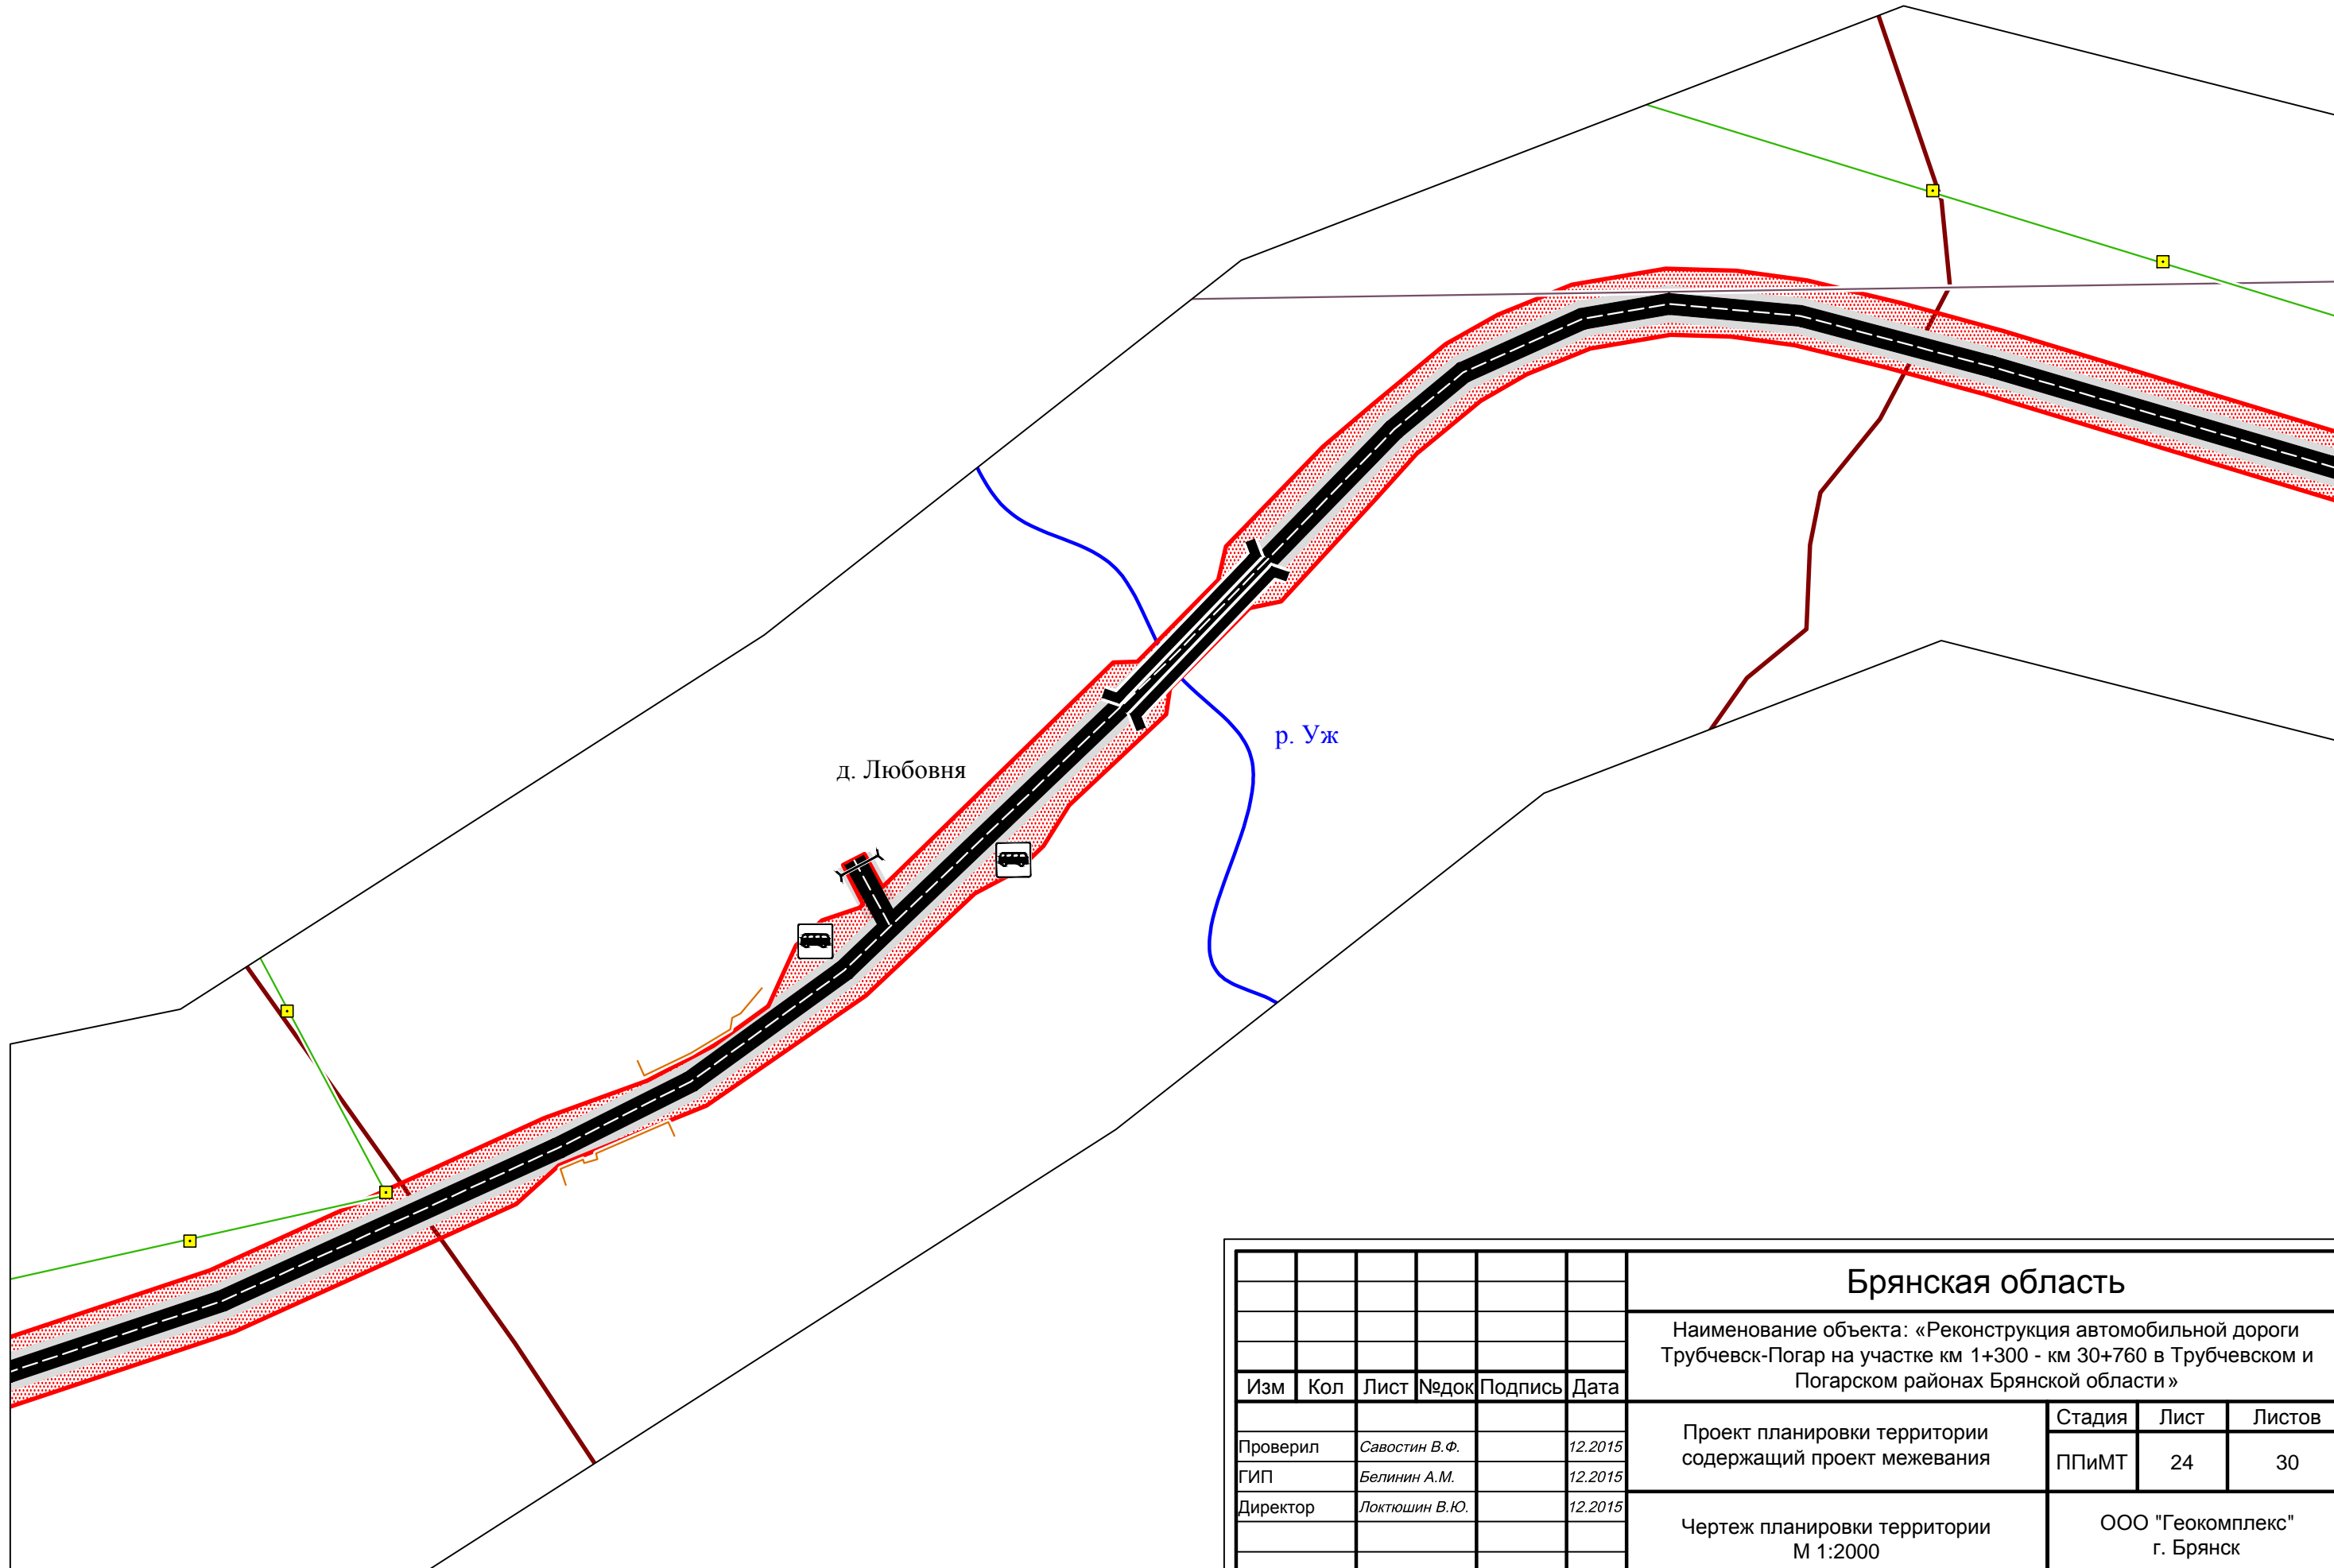

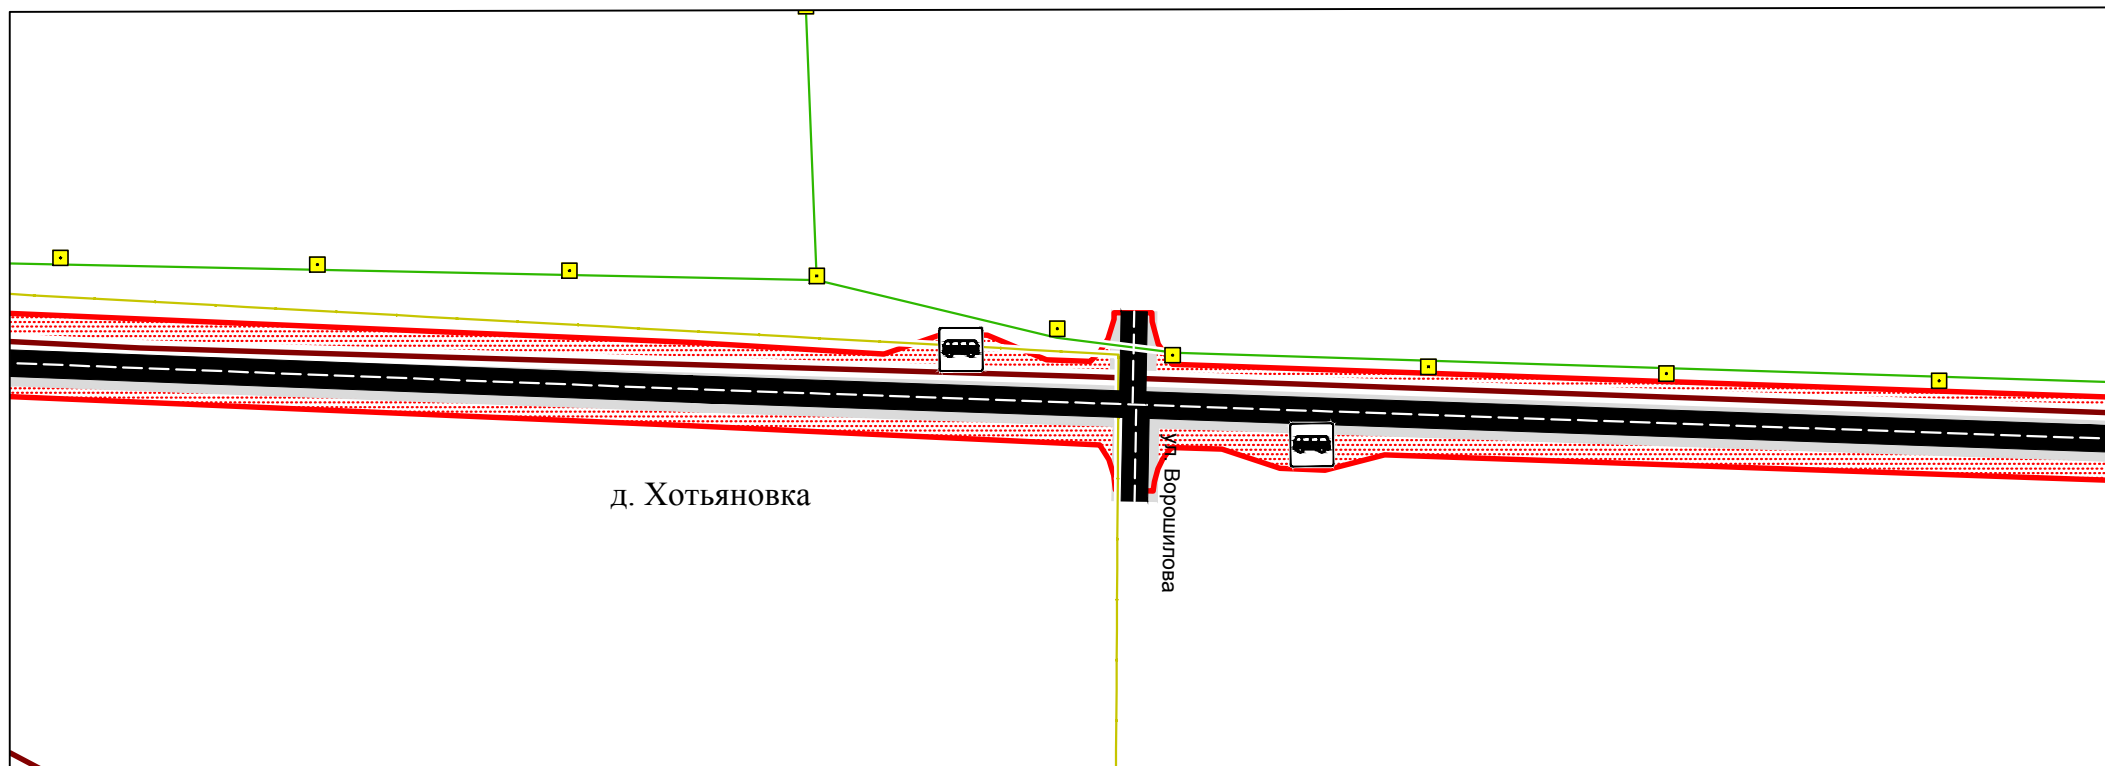


						Брянская область			
						Наименование объекта: «Реконструкция автомобильной дороги Трубчевск-Погар на участке км 1+300 - км 30+760 в Трубчевском и Погарском районах Брянской области»			
Изм	Кол	Лист	№ док	Подпись	Дата	Проект планировки территории содержащий проект межевания	Стадия	Лист	Листов
Проверил		Савостин В.Ф.			12.2015		ППиМТ	25	30
ГИП		Белинин А.М.			12.2015	Чертеж планировки территории М 1:2000	ООО "Геокомплекс" г. Брянск		
Директор		Локтюшин В.Ю.			12.2015				


Селецкое сельское
поселение Трубчевского
района Брянской области

Стеченское сельское
поселение Погарского
района Брянской области


						Брянская область			
						Наименование объекта: «Реконструкция автомобильной дороги Трубчевск-Погар на участке км 1+300 - км 30+760 в Трубчевском и Погарском районах Брянской области»			
Изм	Кол	Лист	№ док	Подпись	Дата	Проект планировки территории содержащий проект межевания	Стадия	Лист	Листов
Проверил		Савостин В.Ф.			12.2015		ППиМТ	26	30
ГИП		Белинин А.М.			12.2015				
Директор		Локтюшин В.Ю.			12.2015				
						Чертеж планировки территории М 1:2000		ООО "Геокомплекс" г. Брянск	

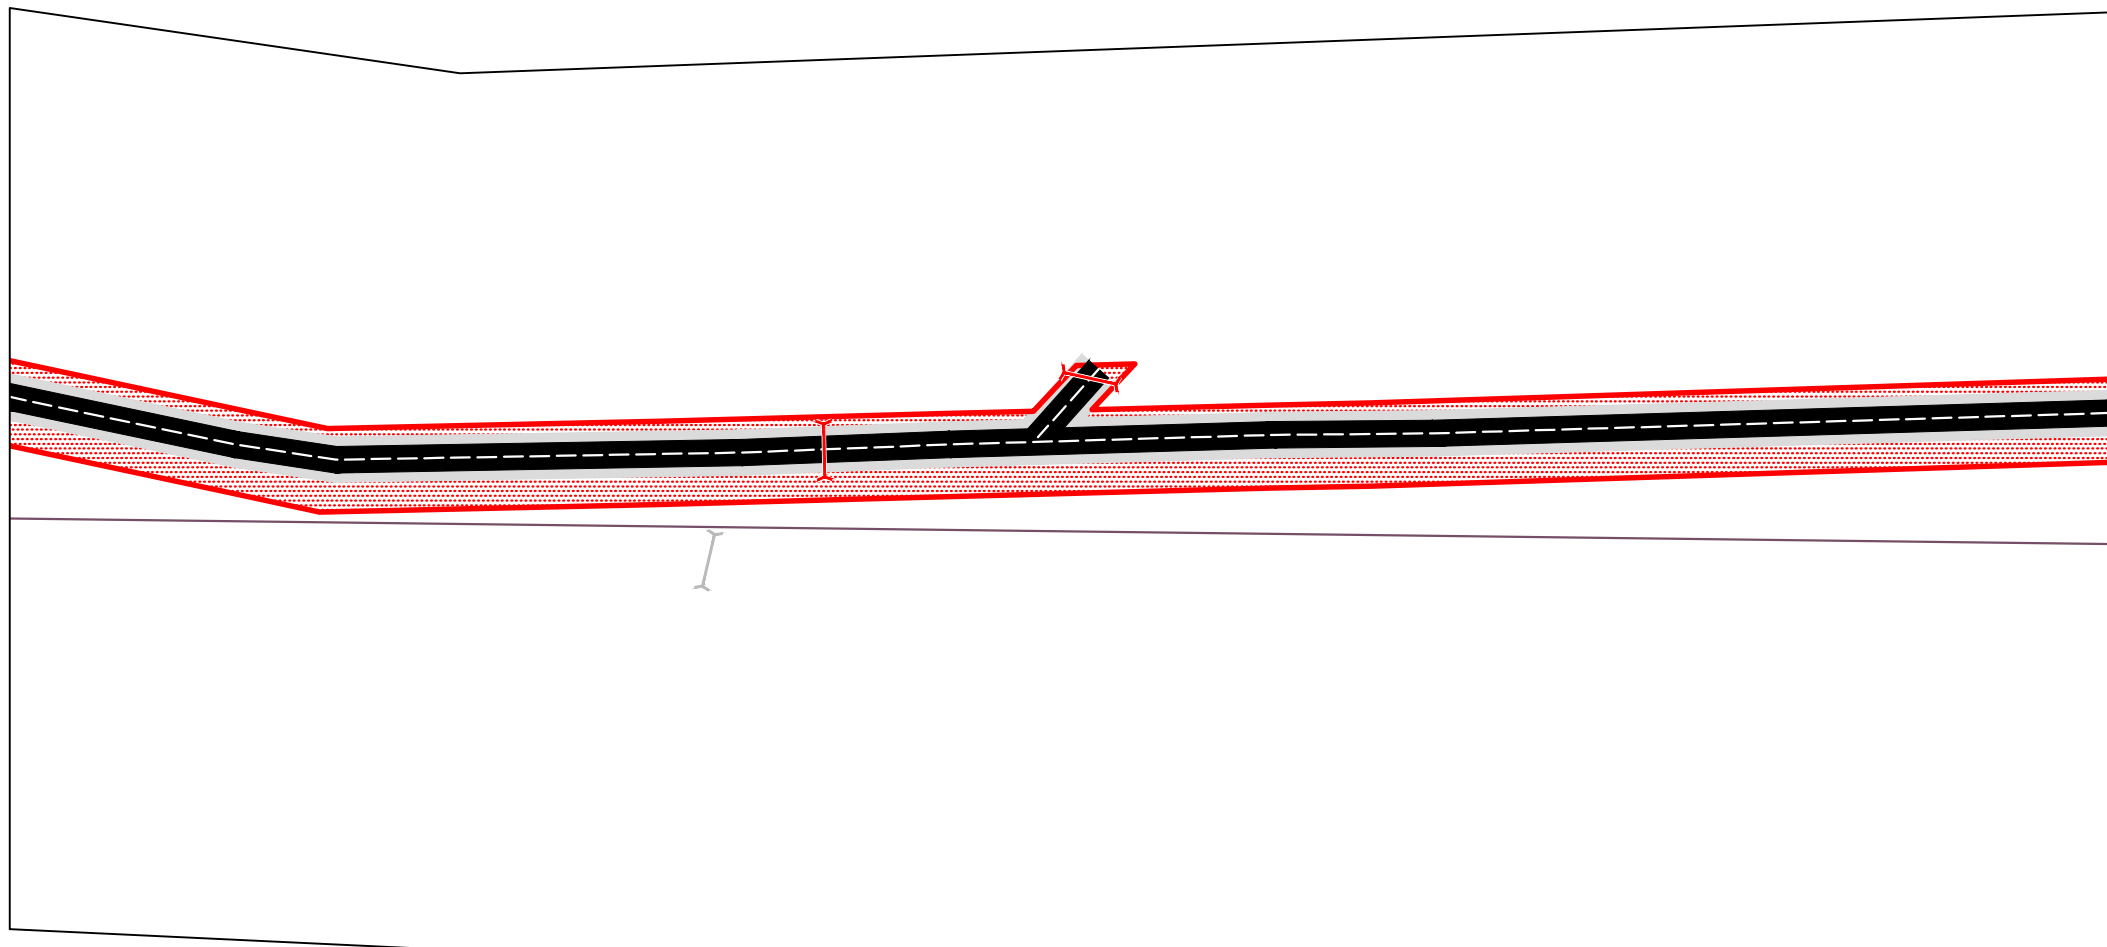

						Брянская область				
						Наименование объекта: «Реконструкция автомобильной дороги Трубчевск-Погар на участке км 1+300 - км 30+760 в Трубчевском и Погарском районах Брянской области»				
Изм	Кол	Лист	Недок	Подпись	Дата					
						Проект планировки территории содержащий проект межевания		Стадия	Лист	Листов
Проверил		Савостин В.Ф.		12.2015	ППиМТ			27	30	
ГИП		Белинин А.М.		12.2015	Чертеж планировки территории М 1:2000		ООО "Геокомплекс" г. Брянск			
Директор		Локтюшин В.Ю.		12.2015						

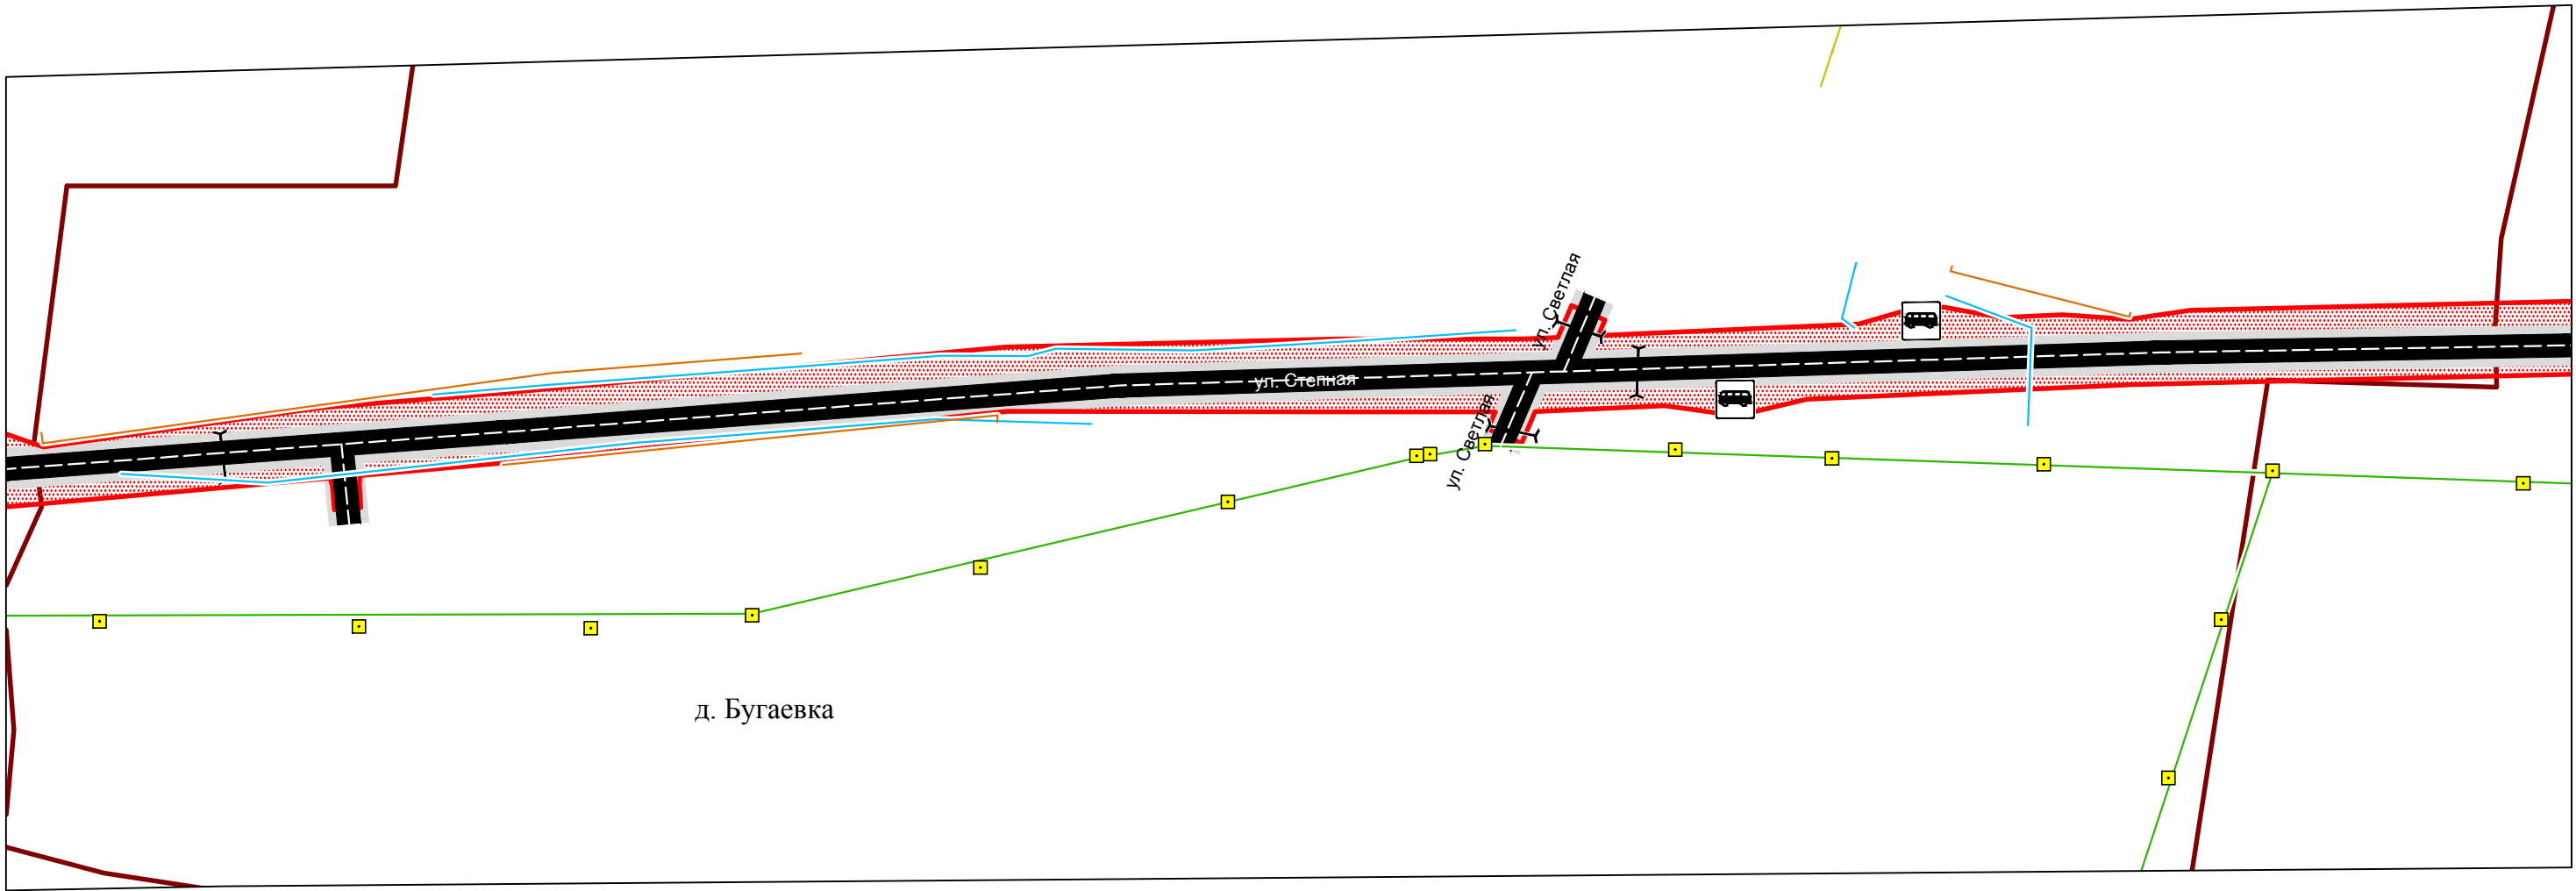

						Брянская область		
						Наименование объекта: «Реконструкция автомобильной дороги Трубчевск-Погар на участке км 1+300 - км 30+760 в Трубчевском и Погарском районах Брянской области»		
Изм	Кол	Лист	№ док	Подпись	Дата	Проект планировки территории содержащий проект межевания	Стадия	Лист
Проверил		Савостин В.Ф.			12.2015		ППИМТ	29
ГИП		Белинин А.М.			12.2015			30
Директор		Локтюшин В.Ю.			12.2015	Чертеж планировки территории М 1:2000	ООО "Геокомплекс" г. Брянск	

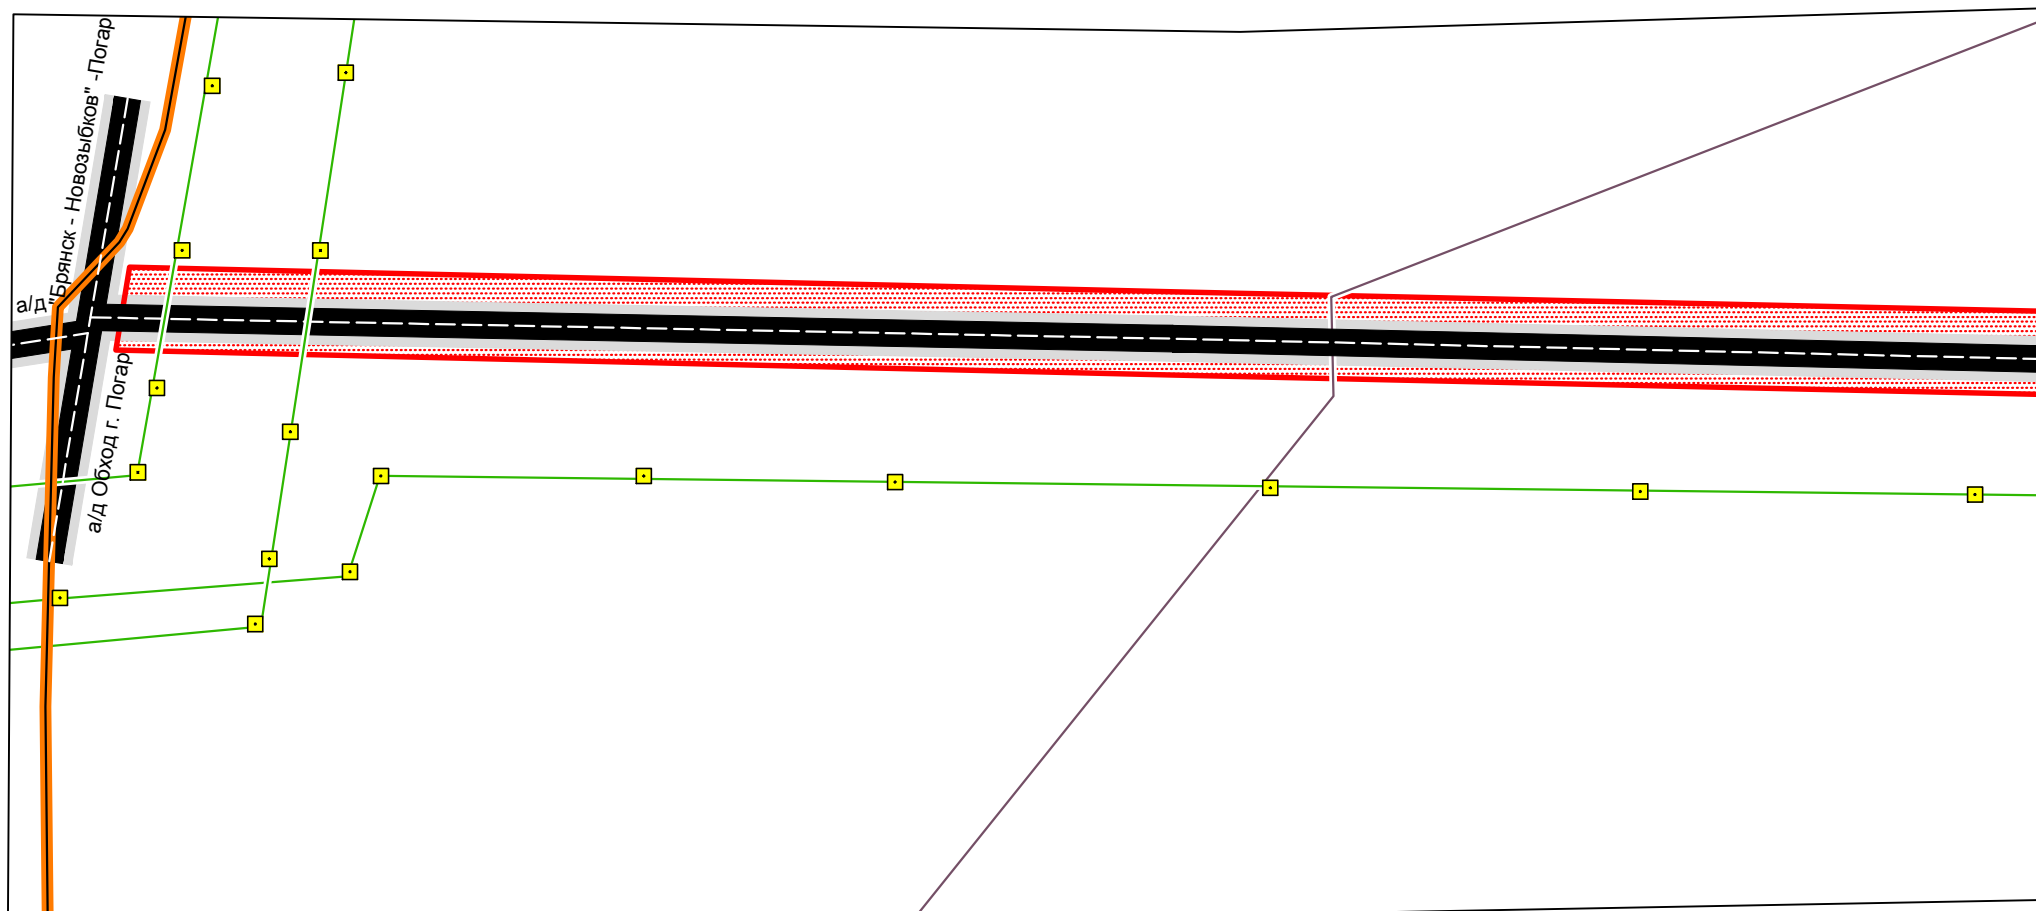

						Брянская область			
						Наименование объекта: «Реконструкция автомобильной дороги Трубчевск-Погар на участке км 1+300 - км 30+760 в Трубчевском и Погарском районах Брянской области»			
Изм	Кол	Лист	Недок	Подпись	Дата	Проект планировки территории содержащий проект межевания	Стадия	Лист	Листов
Проверил		Савостин В.Ф.			12.2015		ППиМТ	30	30
ГИП		Белинин А.М.			12.2015	Чертеж планировки территории М 1:2000	ООО "Геокомплекс" г. Брянск		
Директор		Локтюшин В.Ю.			12.2015				