
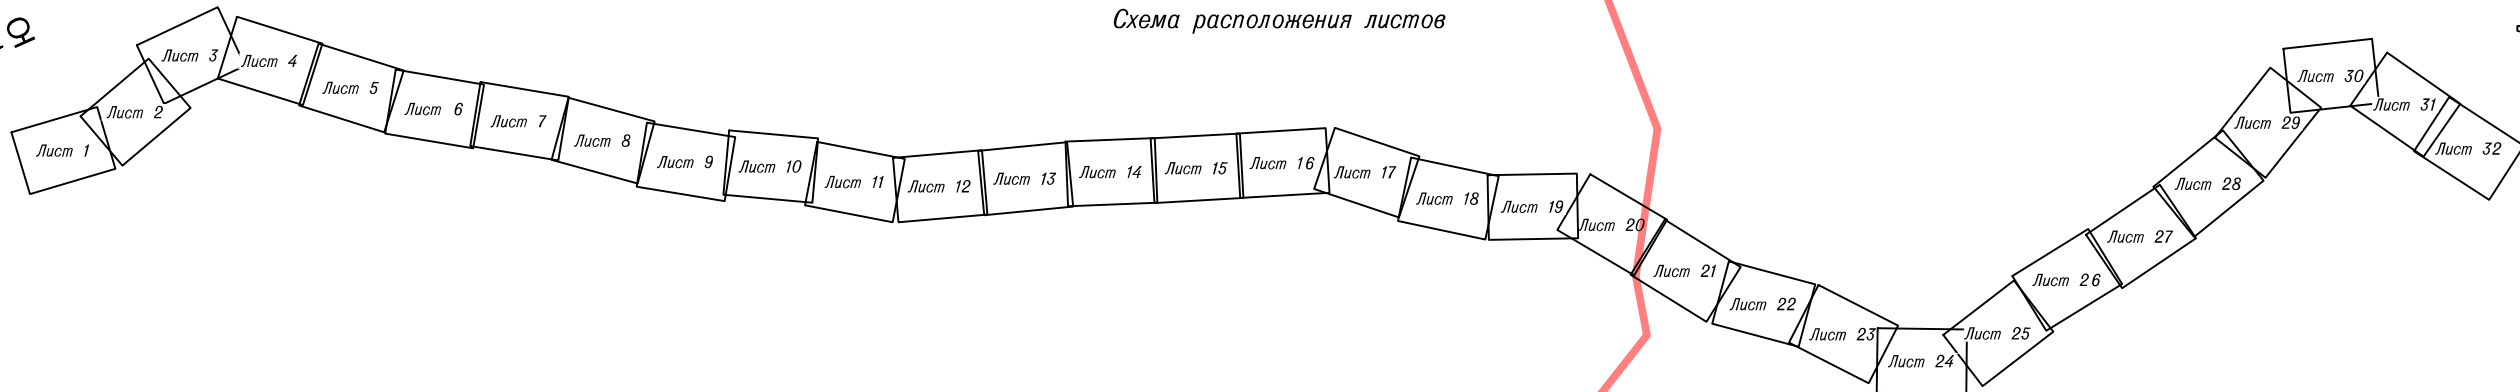


Утвержден  
постановлением  
Правительства Брянской области  
от «\_\_\_» \_\_\_\_\_ 20\_\_\_\_  
№ \_\_\_\_\_

ОСНОВНАЯ ЧАСТЬ ПРОЕКТА ПЛАНИРОВКИ ТЕРРИТОРИИ, СОДЕРЖАЩЕГО  
ПРОЕКТ МЕЖЕВАНИЯ ТЕРРИТОРИИ, НА РЕКОНСТРУКЦИЮ АВТОМОБИЛЬНОЙ  
ДОРОГИ КАРАЧЕВ-РУЖНОЕ НА УЧАСТКАХ КМ 0+000 – КМ 19+601, КМ 19+814 –  
КМ 23+847 В КАРАЧЕВСКОМ РАЙОНЕ БРЯНСКОЙ ОБЛАСТИ

**РАЗДЕЛ 1. «ПРОЕКТ ПЛАНИРОВКИ ТЕРРИТОРИИ. ГРАФИЧЕСКАЯ ЧАСТЬ»**

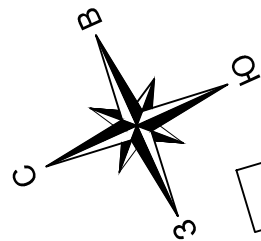

Лист 1  
Лист 2


г.Карачев  
Карачевского городского поселения  
Карачевского района  
Брянской области

с.Бережок  
Карачевского городского поселения  
Карачевского района  
Брянской области

Примечание:  
1. Граница территории, в отношении которой осуществляется подготовка проекта планировки совпадает с зоной размещения автомобильной дороги Карачев–Ружное на участках 0+000 – км 19+601, км 19+814 – км 23+847 в Карачевском районе Брянской области.  
2. Линейные объекты, подлежащие переносу (переустройству) из зон планируемого размещения линейных объектов отсутствуют.


- Условные обозначения:
- граница муниципального образования
  - граница населенного пункта
  - проектируемые красные линии объекта планировочной структуры
  - зона размещения автомобильной дороги Карачев–Ружное на участках 0+000 – км 19+601, км 19+814 – км 23+847 в Карачевском районе Брянской области
  - 1 — характерная точка
  - проектируемая придорожная полоса

						ПП–1			
						Проект планировки территории, содержащий проект межевания территории, на реконструкции автомобильной дороги Карачев–Ружное на участках 0+000 – км 19+601, км 19+814 – км 23+847 в Карачевском районе Брянской области			
Изм.	Кол.уч.	Лист	№ док.	Подпись	Дата	Основная часть проекта планировки территории	Стадия	Лист	Листов
ГИП		Зверев А.М.			07.19		П	1	32
Директор		Нестеренко А.А.			07.19	Чертеж красных линий и границ зон планируемого размещения линейных объектов Масштаб 1:2000	ООО "Антарес плюс"		

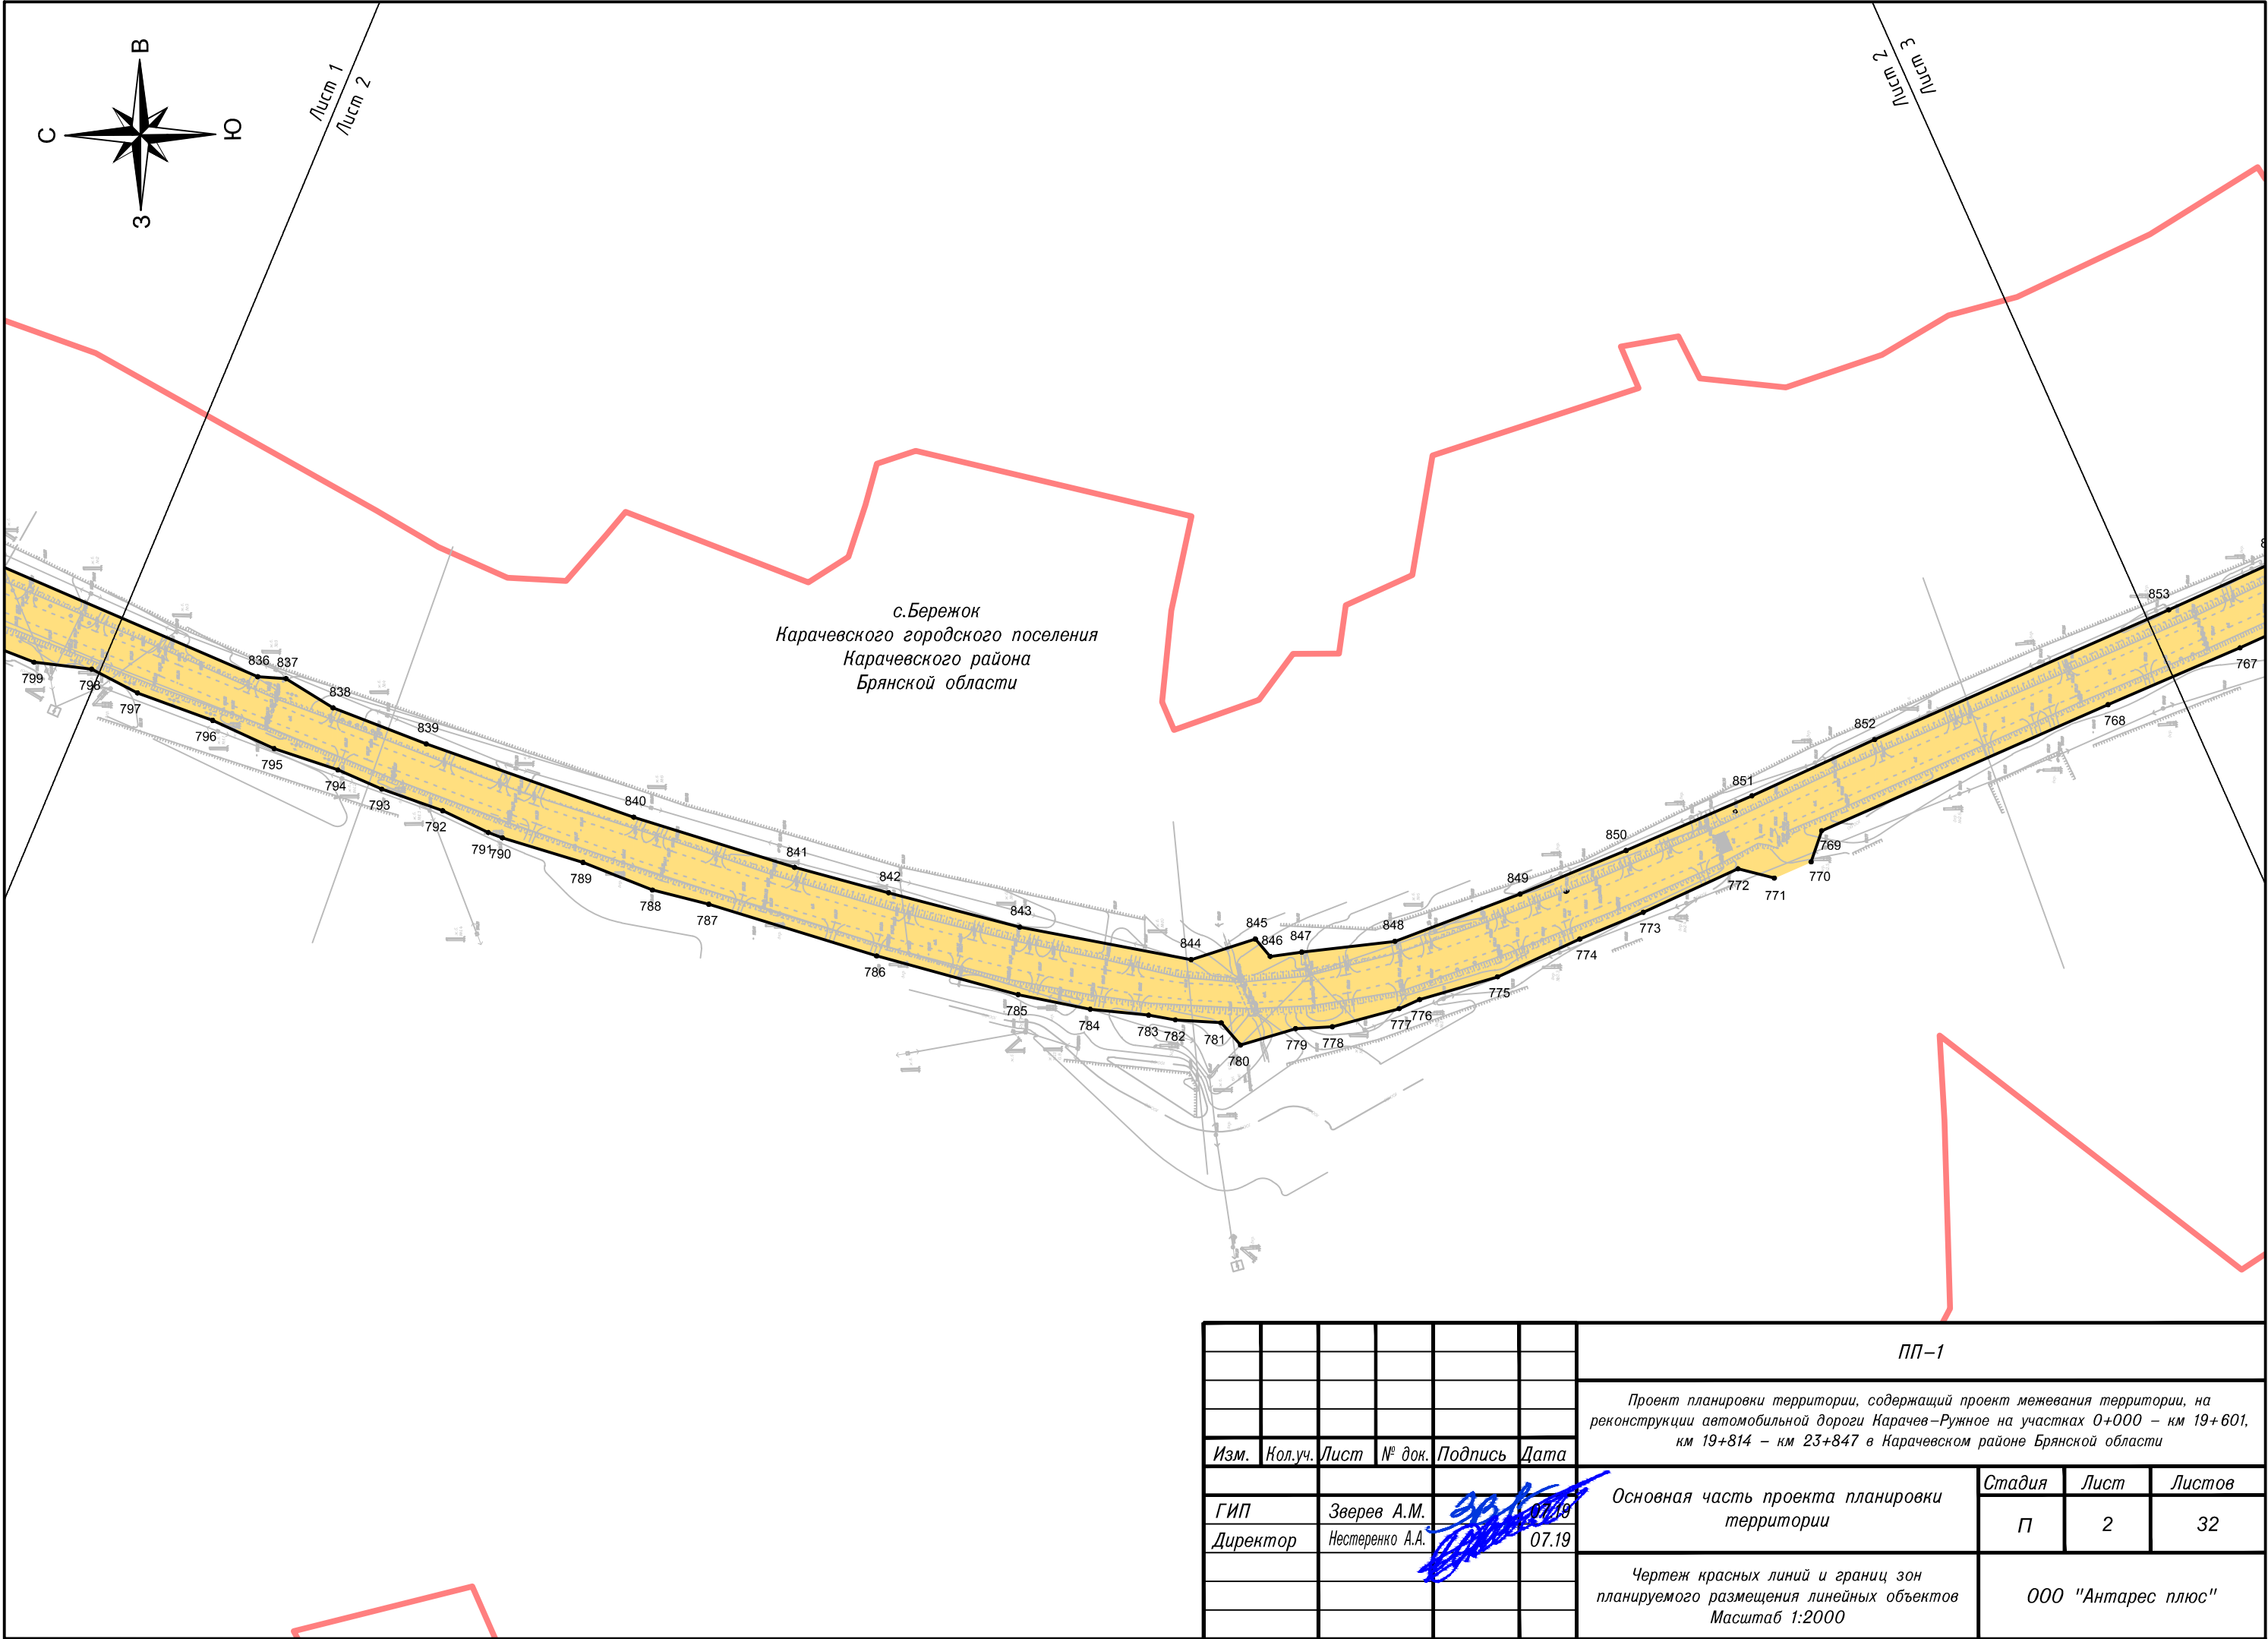

с.Бережок  
Карачевского городского поселения  
Карачевского района  
Брянской области

						ПП-1		
						Проект планировки территории, содержащий проект межевания территории, на реконструкции автомобильной дороги Карачев-Ружное на участках 0+000 – км 19+601, км 19+814 – км 23+847 в Карачевском районе Брянской области		
Изм.	Кол.уч.	Лист	№ док.	Подпись	Дата	Основная часть проекта планировки территории	Стадия	Лист
ГИП		Зверев А.М.			07.19		П	2
Директор		Нестеренко А.А.			07.19	Чертеж красных линий и границ зон планируемого размещения линейных объектов Масштаб 1:2000	ООО "Антарес плюс"	

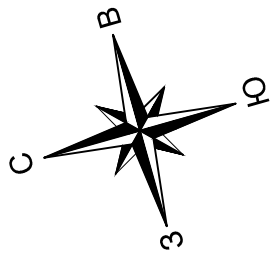

п.Согласие  
Карачевского городского поселения  
Карачевского района  
Брянской области


с.Бережок  
Карачевского городского поселения  
Карачевского района  
Брянской области



Карачевское городское поселение  
Карачевского района  
Брянской области


Лист 3  
Лист 4

						ПП-1			
						Проект планировки территории, содержащий проект межевания территории, на реконструкции автомобильной дороги Карачев-Ружное на участках 0+000 – км 19+601, км 19+814 – км 23+847 в Карачевском районе Брянской области			
Изм.	Кол.уч.	Лист	№ док.	Подпись	Дата	Основная часть проекта планировки территории	Стадия	Лист	Листов
ГИП				Зверев А.М.	07.19		П	3	32
Директор				Нестеренко А.А.	07.19	Чертеж красных линий и границ зон планируемого размещения линейных объектов Масштаб 1:2000	ООО "Антарес плюс"		

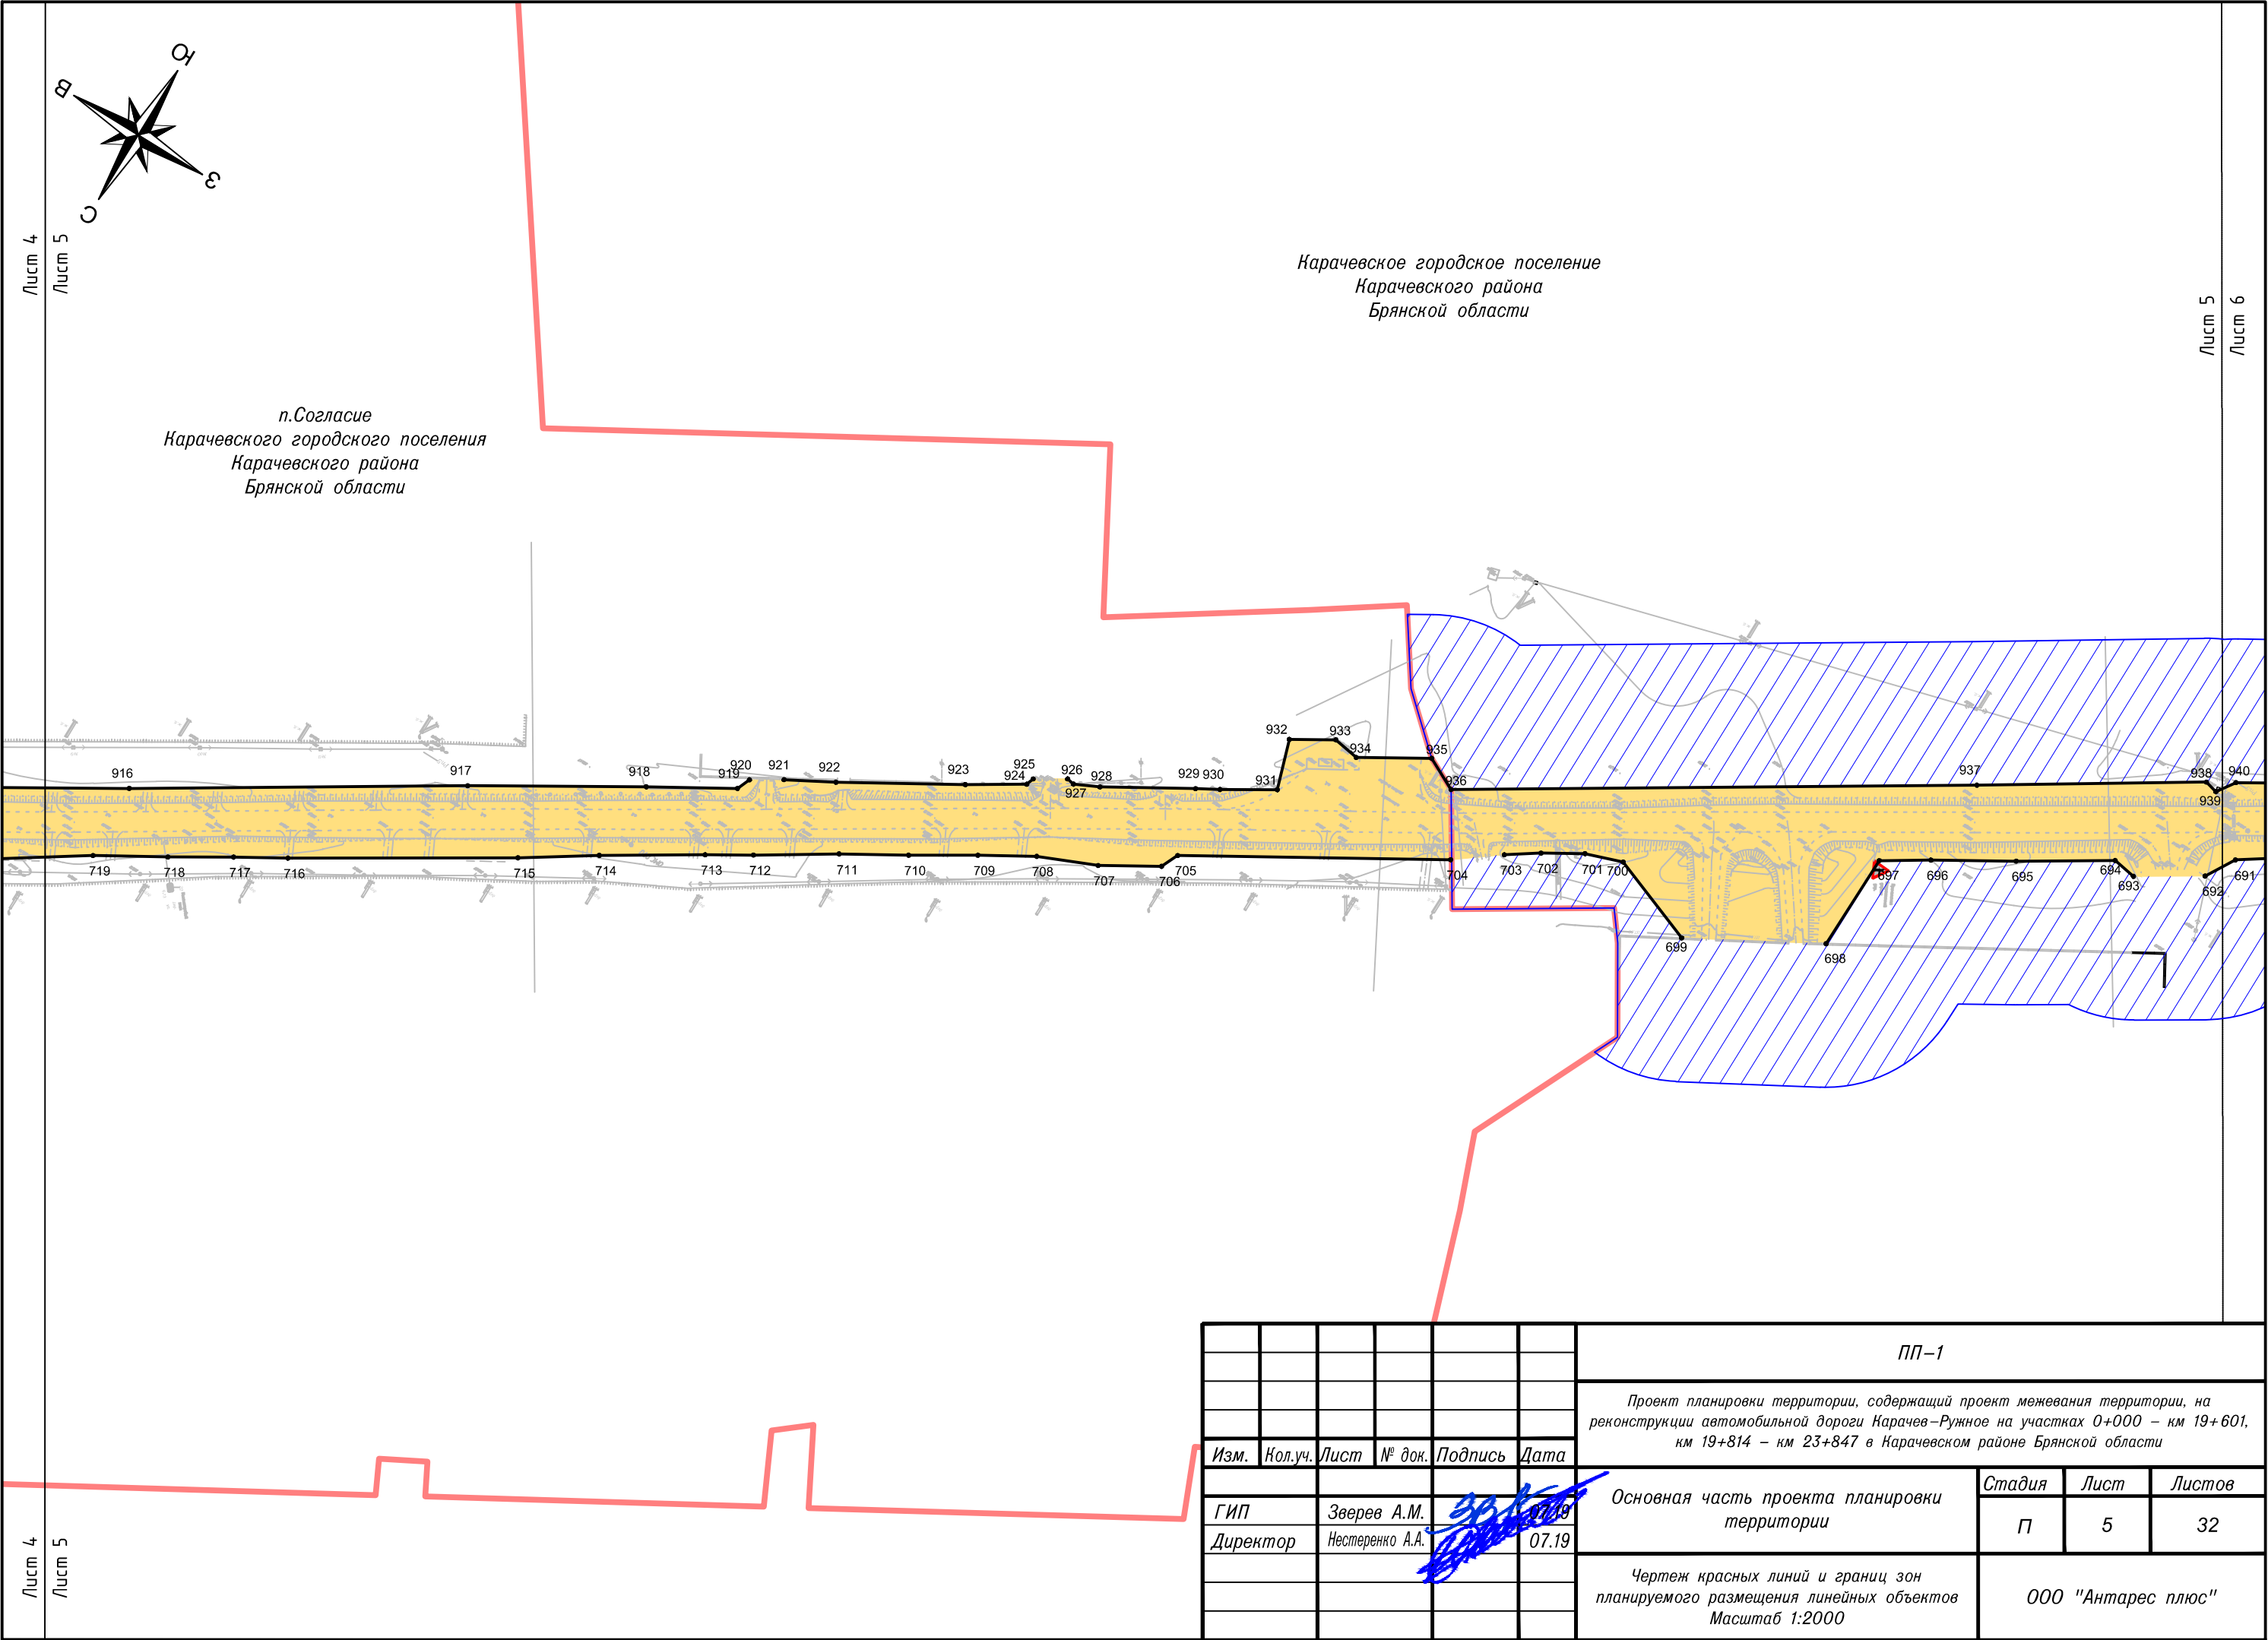




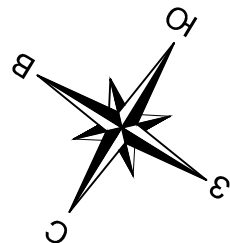


						ПП-1			
						Проект планировки территории, содержащий проект межевания территории, на реконструкции автомобильной дороги Карачев-Ружное на участках 0+000 – км 19+601, км 19+814 – км 23+847 в Карачевском районе Брянской области			
Изм.	Кол.уч.	Лист	№ док.	Подпись	Дата	Основная часть проекта планировки территории	Стадия	Лист	Листов
ГИП		Зверев А.М.			07.19		П	5	32
Директор		Нестеренко А.А.			07.19				
						Чертеж красных линий и границ зон планируемого размещения линейных объектов Масштаб 1:2000	ООО "Антарес плюс"		



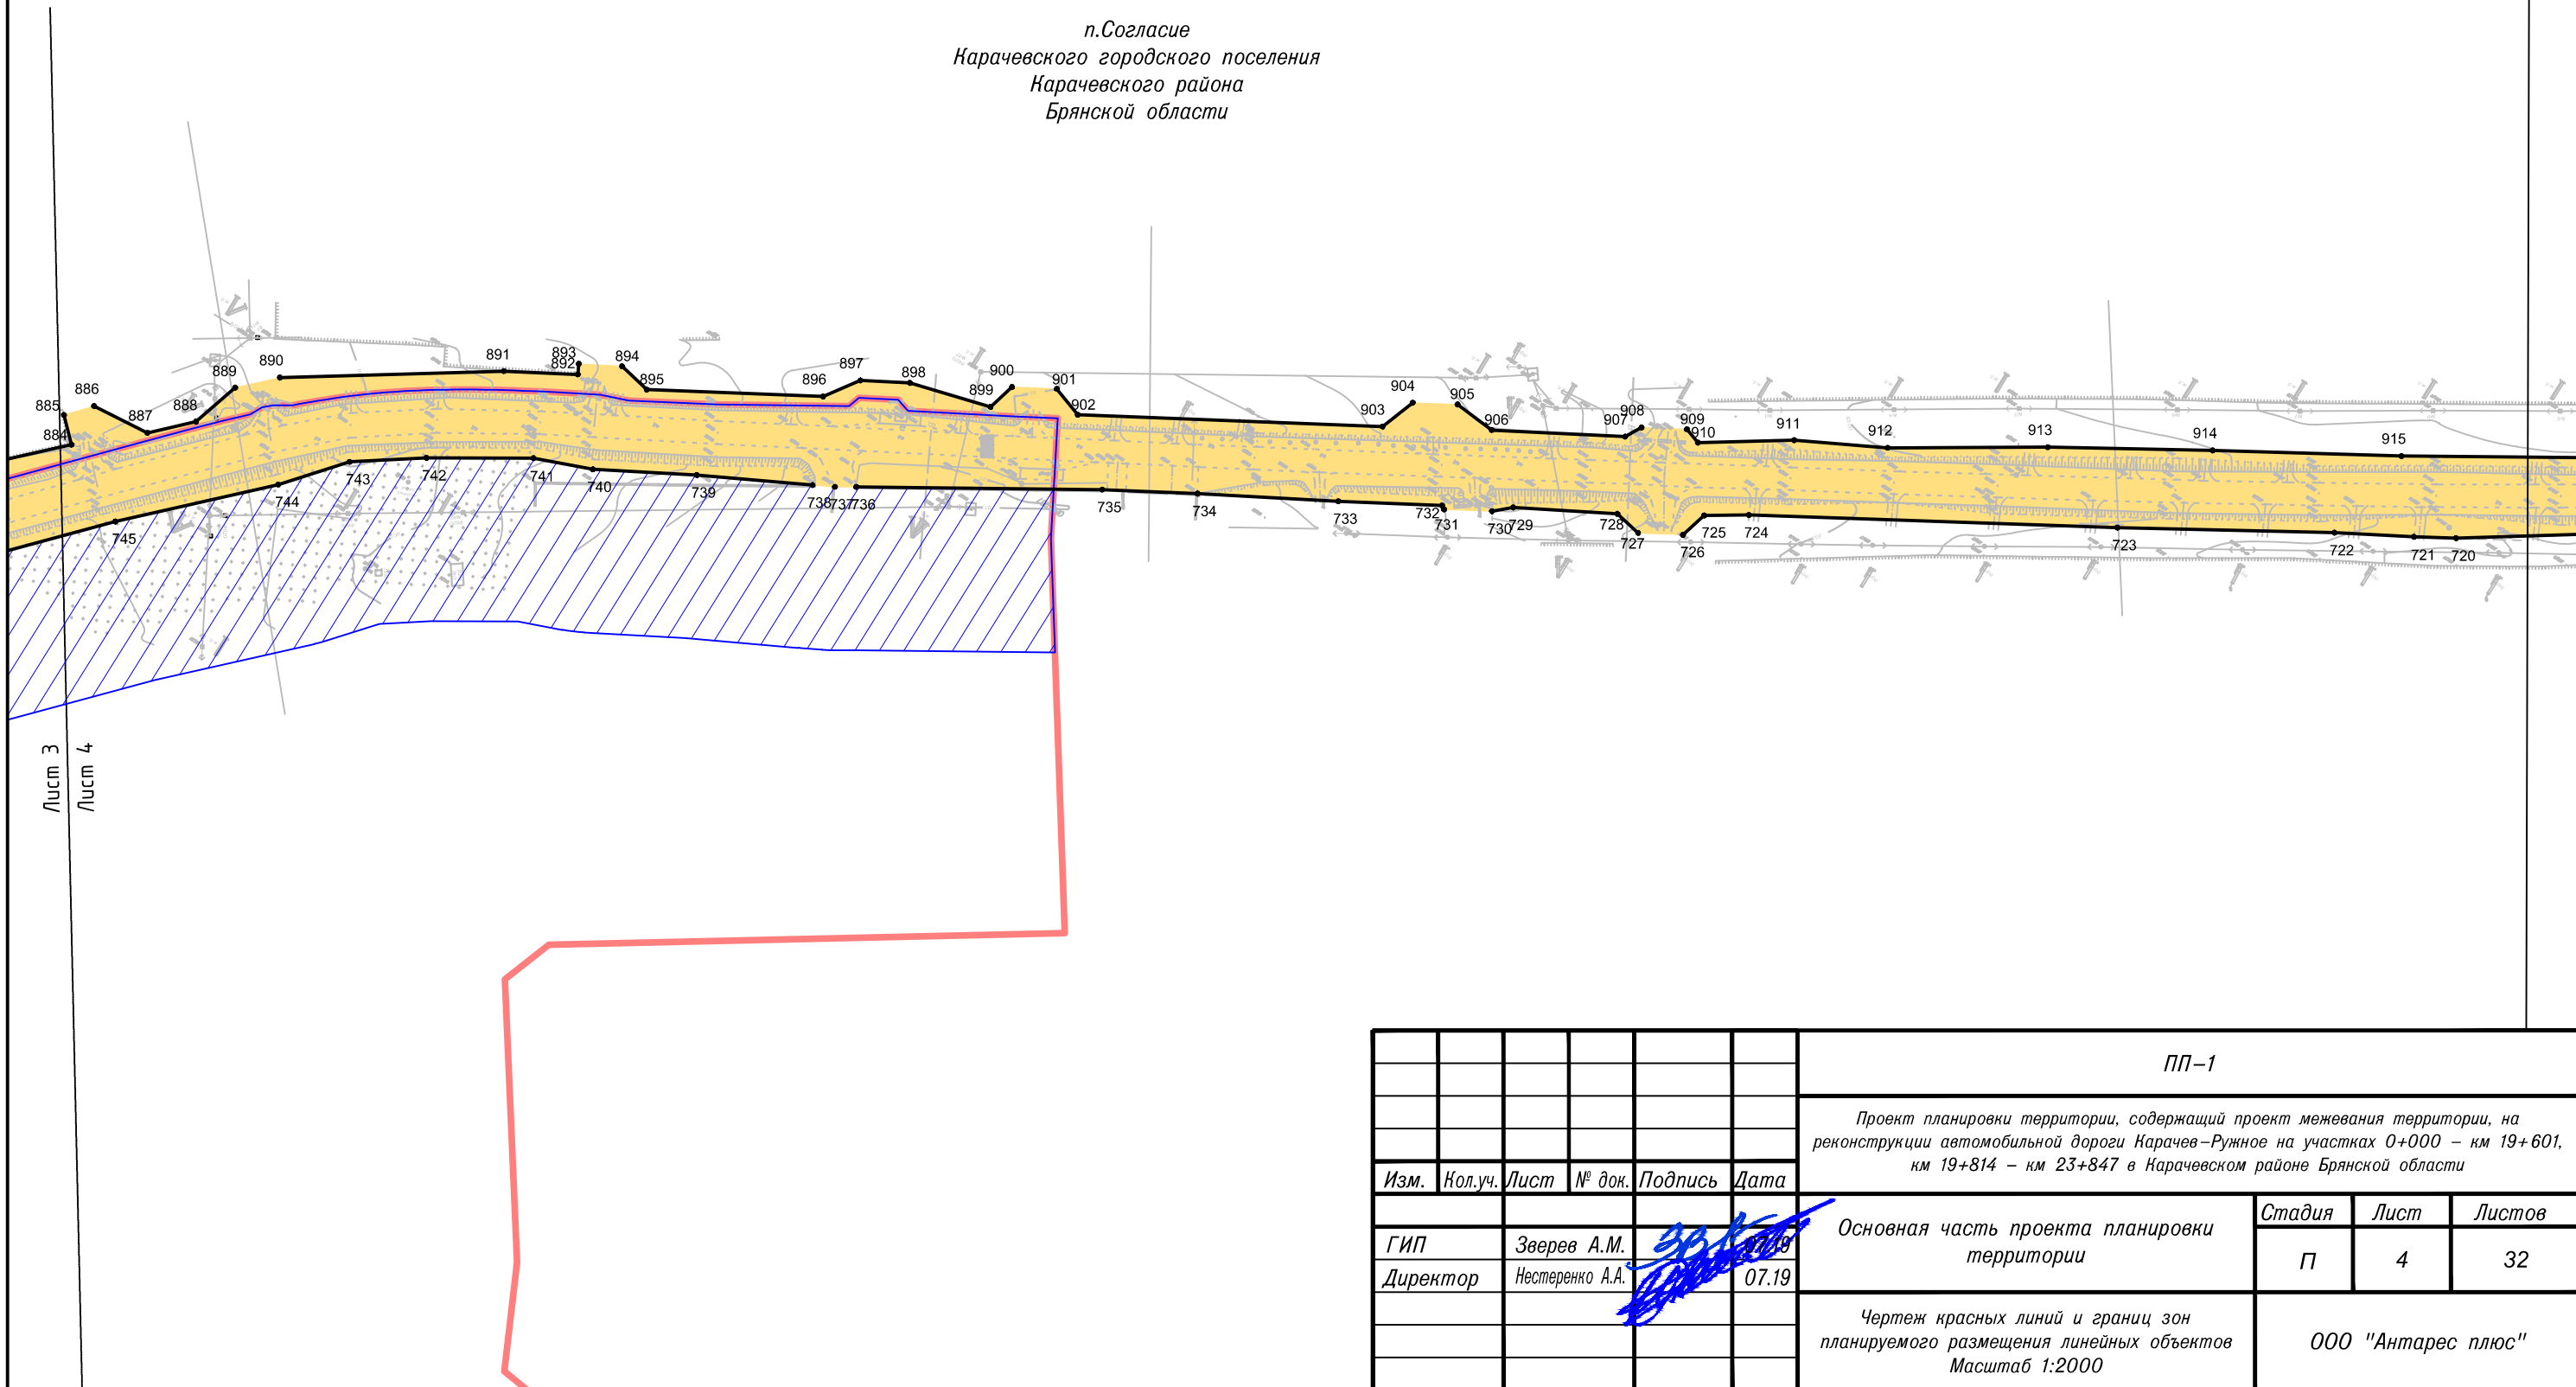


п.Согласие  
Карачевского городского поселения  
Карачевского района  
Брянской области



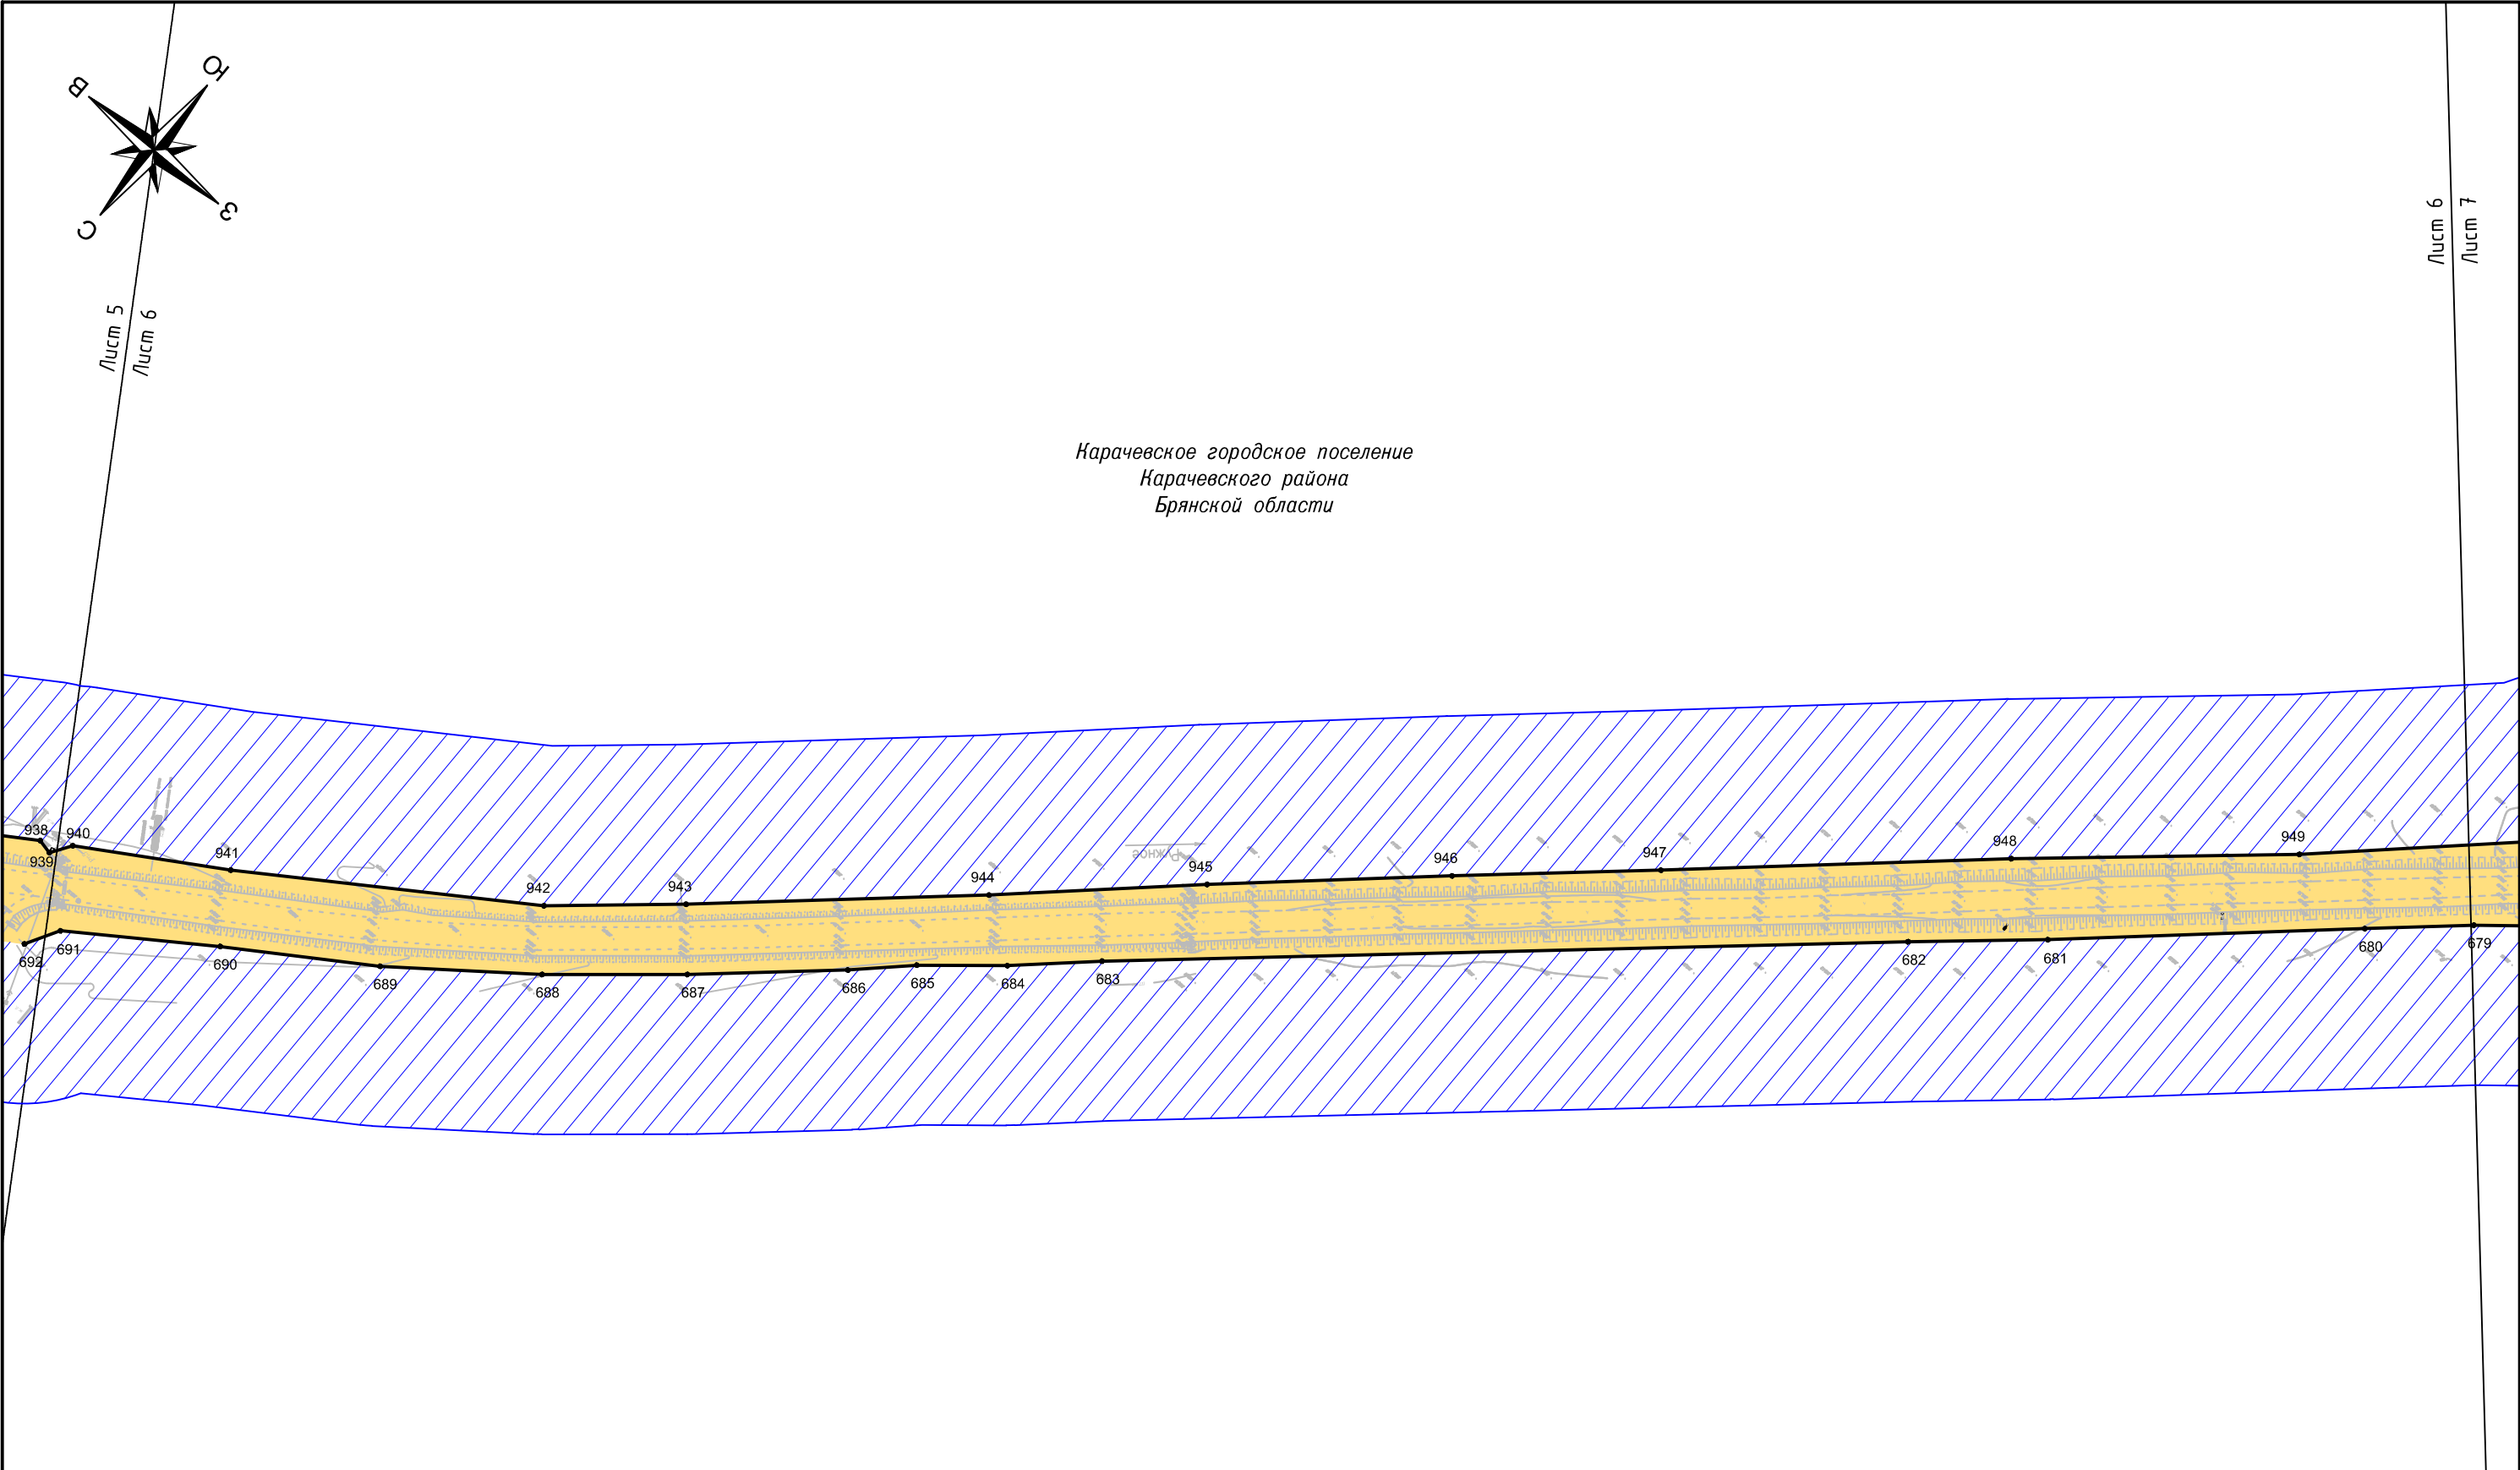

						ПП-1			
						Проект планировки территории, содержащий проект межевания территории, на реконструкции автомобильной дороги Карачев-Ружное на участках 0+000 – км 19+601, км 19+814 – км 23+847 в Карачевском районе Брянской области			
Изм.	Кол.уч.	Лист	№ док.	Подпись	Дата	Основная часть проекта планировки территории	Стадия	Лист	Листов
ГИП		Зверев А.М.			07.19		П	4	32
Директор		Нестеренко А.А.			07.19				
						Чертеж красных линий и границ зон планируемого размещения линейных объектов Масштаб 1:2000	ООО "Антарес плюс"		

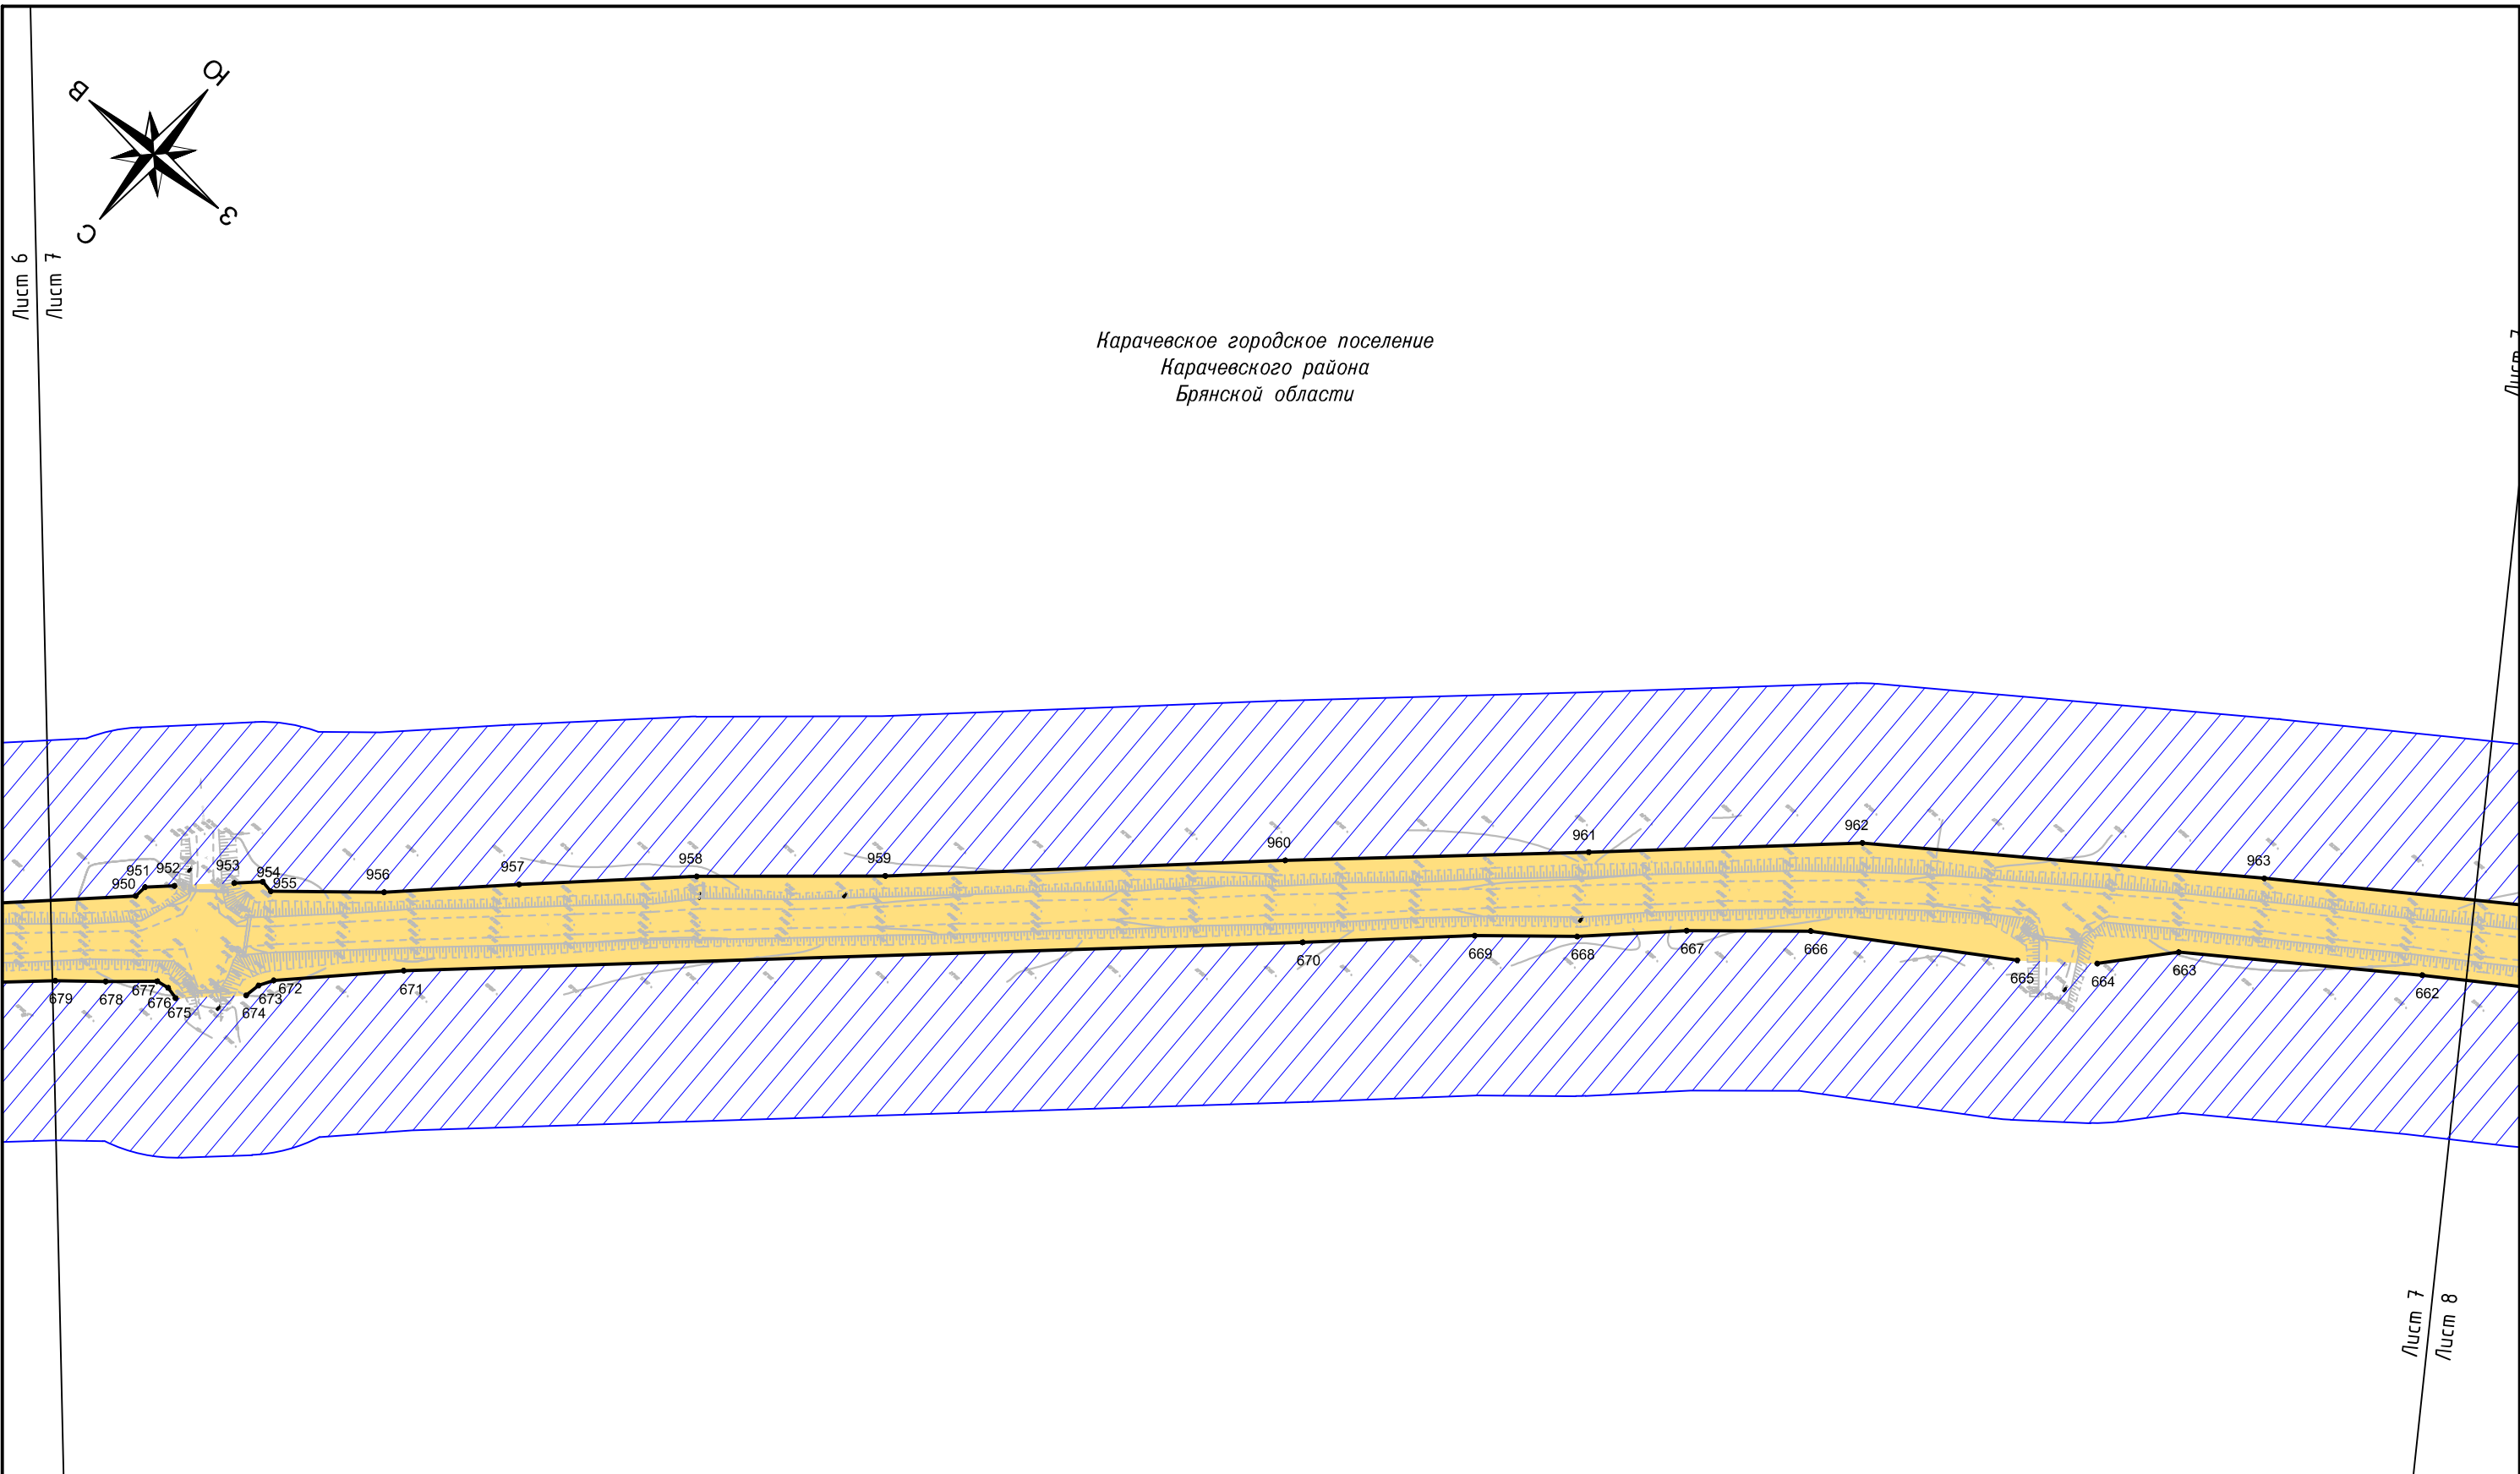


						ПП-1			
						Проект планировки территории, содержащий проект межевания территории, на реконструкции автомобильной дороги Карачев-Ружное на участках 0+000 – км 19+601, км 19+814 – км 23+847 в Карачевском районе Брянской области			
Изм.	Кол.уч.	Лист	№ док.	Подпись	Дата	Основная часть проекта планировки территории	Стадия	Лист	Листов
ГИП		Зверев А.М.			07.19		П	6	32
Директор		Нестеренко А.А.			07.19				
						Чертеж красных линий и границ зон планируемого размещения линейных объектов Масштаб 1:2000	ООО "Антарес плюс"		



						ПП-1			
						Проект планировки территории, содержащий проект межевания территории, на реконструкции автомобильной дороги Карачев-Ружное на участках 0+000 – км 19+601, км 19+814 – км 23+847 в Карачевском районе Брянской области			
Изм.	Кол.уч.	Лист	№ док.	Подпись	Дата	Основная часть проекта планировки территории	Стадия	Лист	Листов
ГИП		Зверев А.М.			07.19		П	7	32
Директор		Нестеренко А.А.			07.19				
						Чертеж красных линий и границ зон планируемого размещения линейных объектов Масштаб 1:2000	ООО "Антарес плюс"		




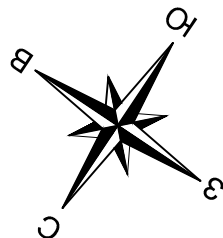



Лист 7  
Лист 8


Карачевское городское поселение  
Карачевского района  
Брянской области

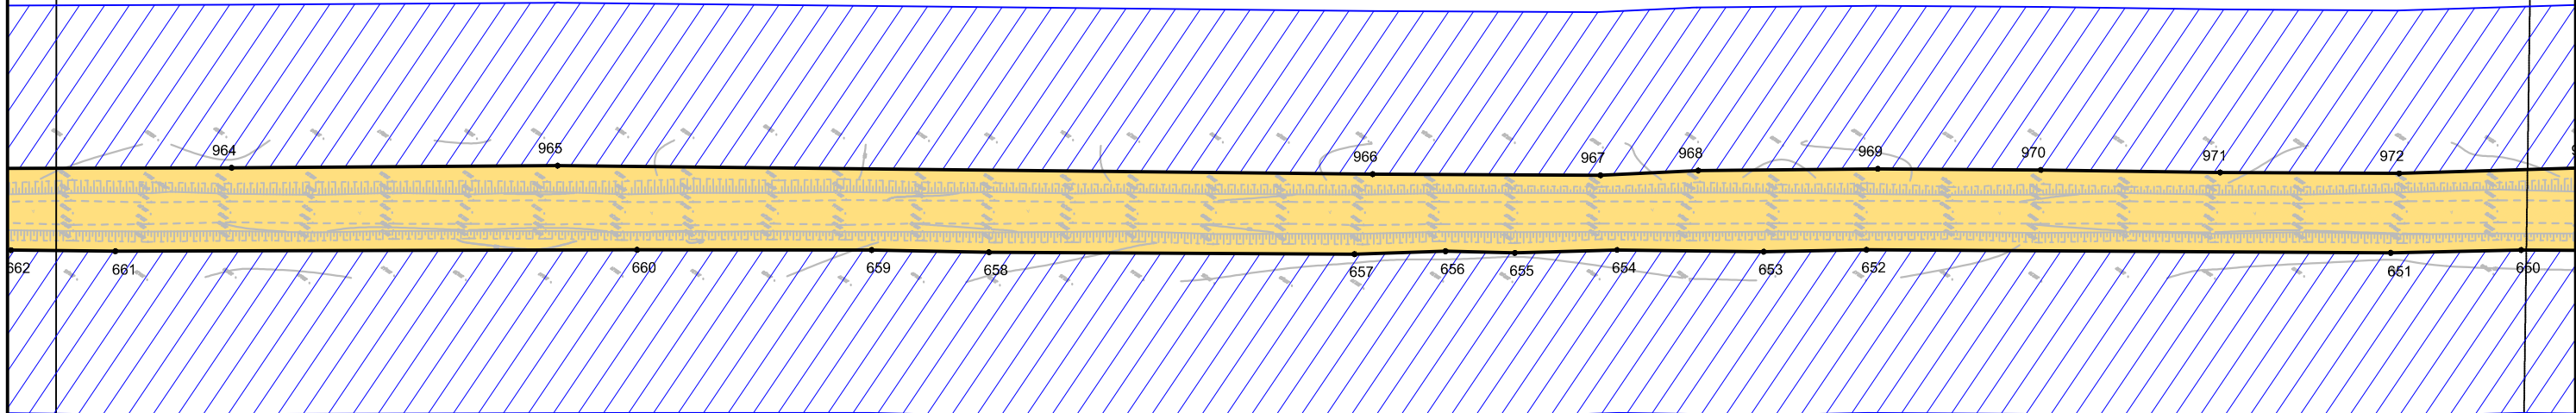Лист 8  
Лист 9






Лист 7  
Лист 8

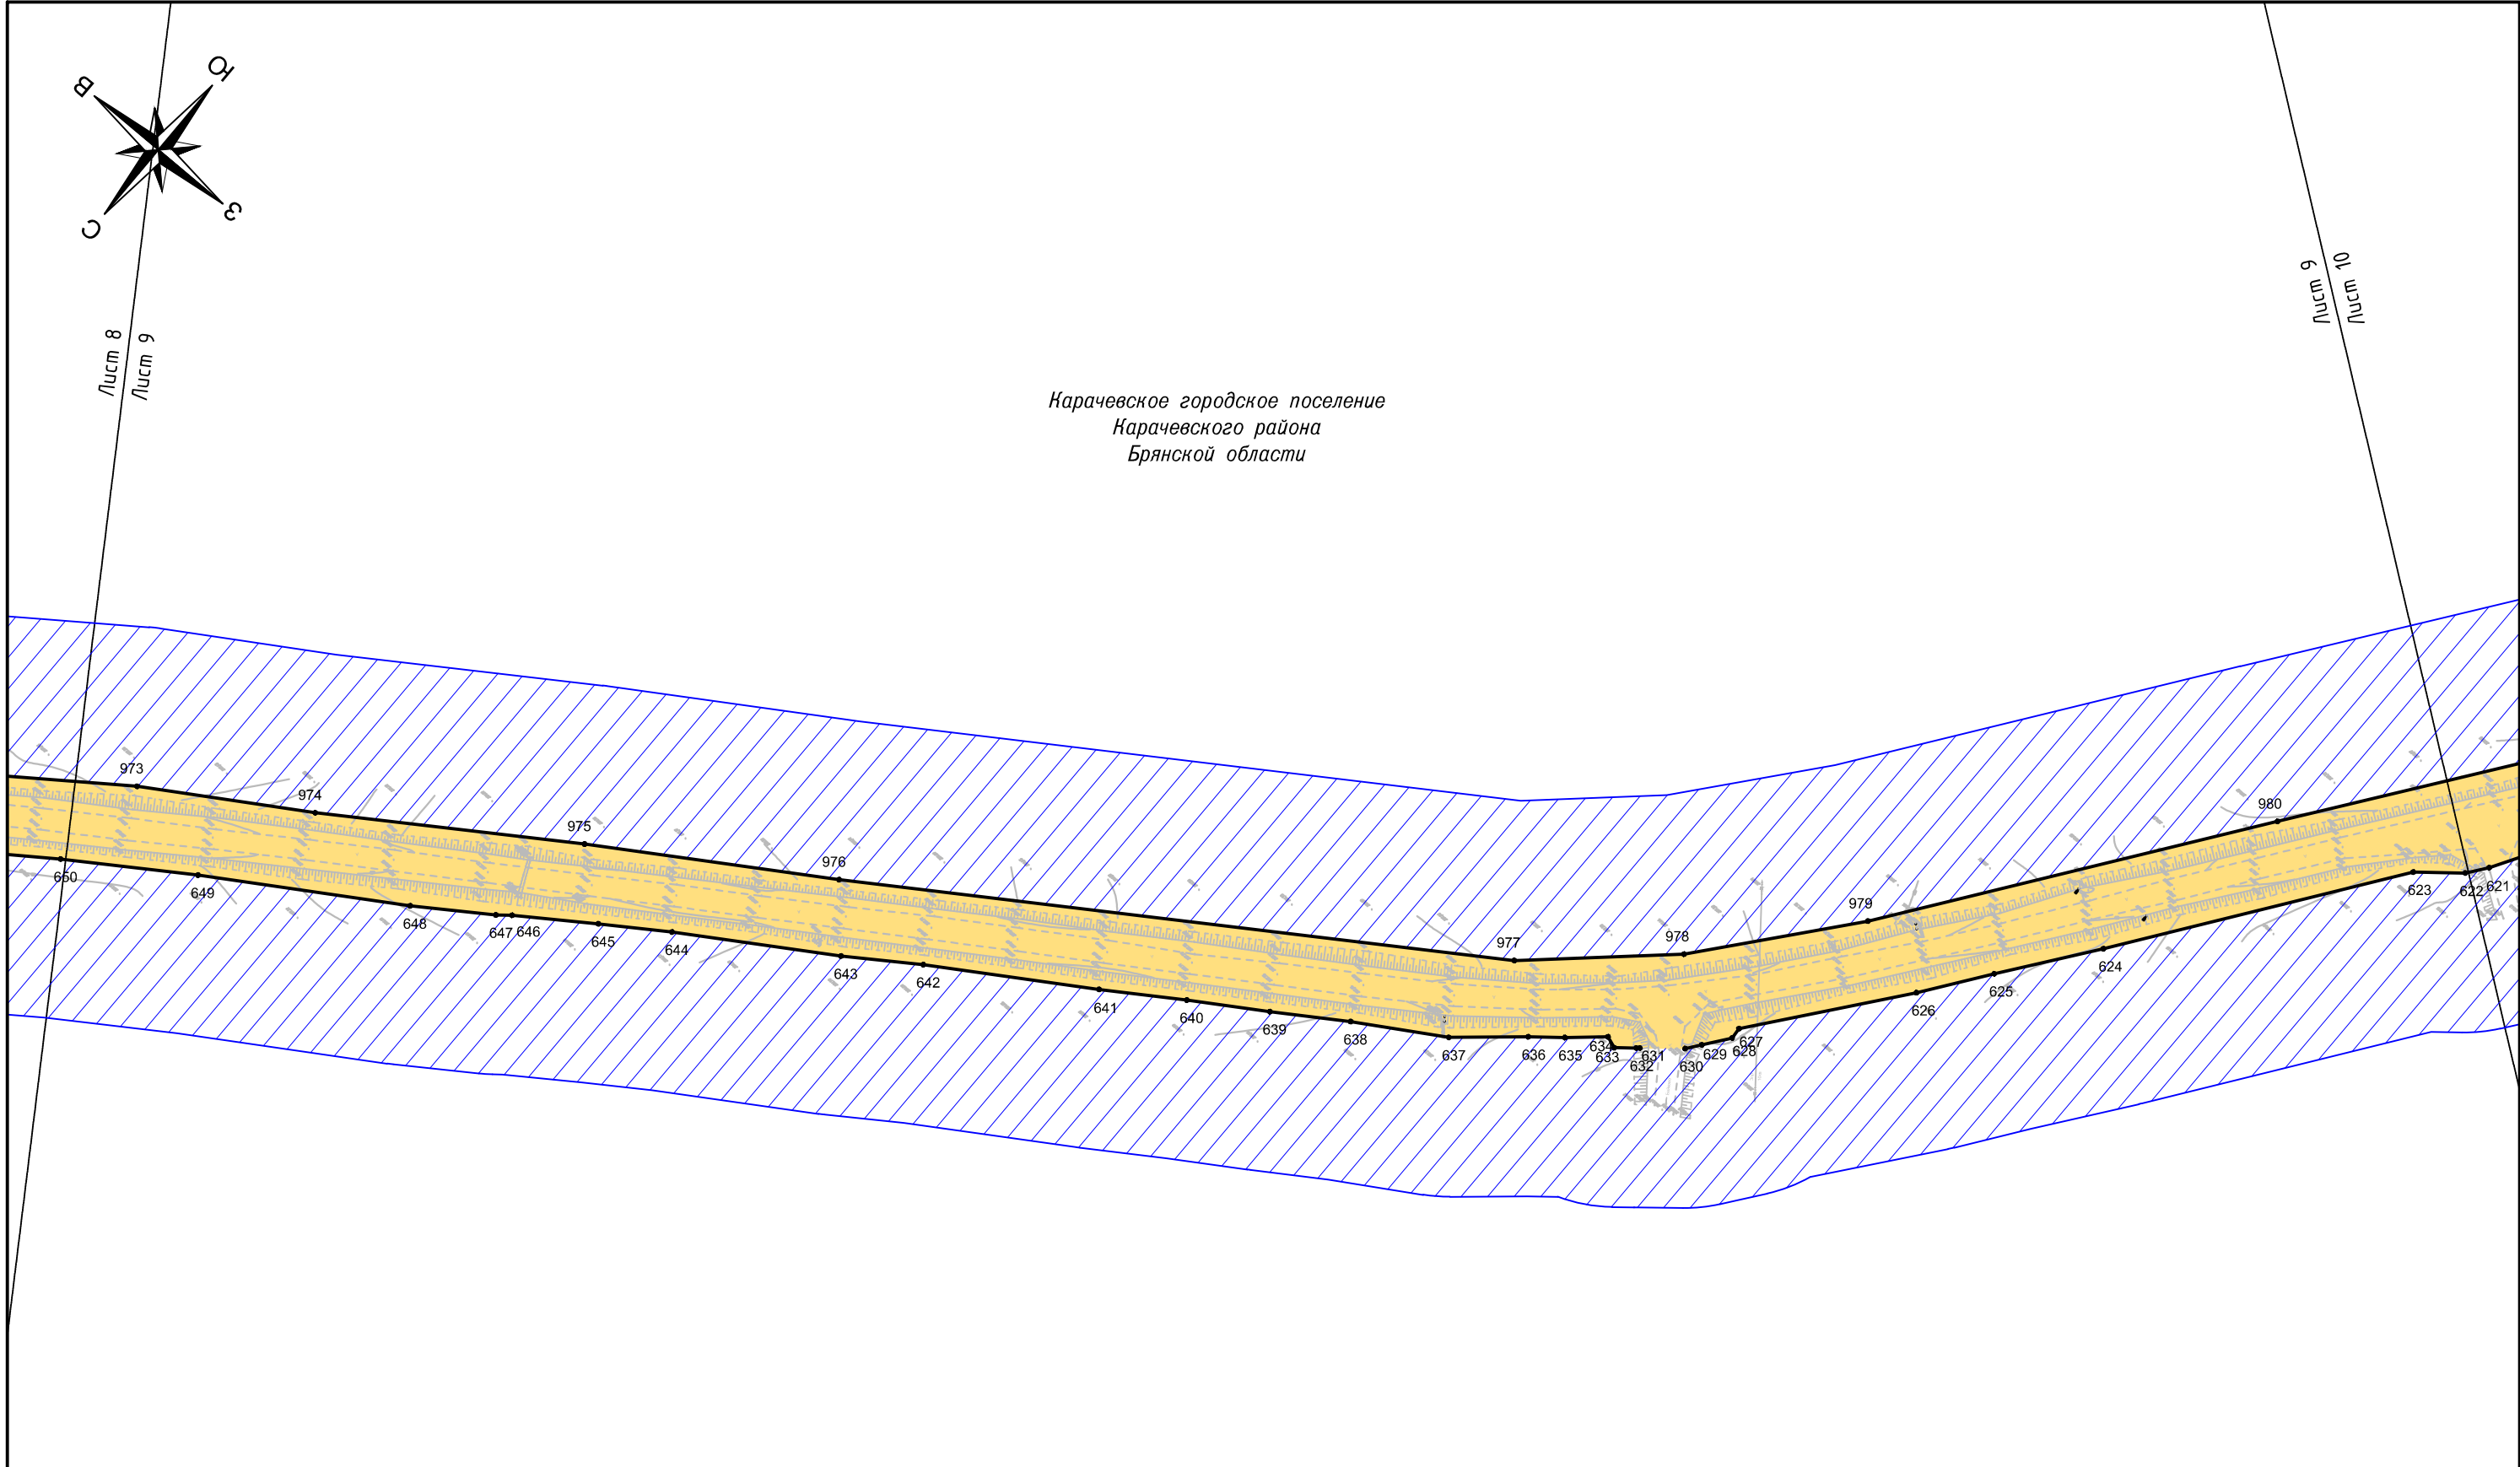						ПП-1			
						Проект планировки территории, содержащий проект межевания территории, на реконструкции автомобильной дороги Карачев-Ружное на участках 0+000 – км 19+601, км 19+814 – км 23+847 в Карачевском районе Брянской области			
Изм.	Кол.уч.	Лист	№ док.	Подпись	Дата	Основная часть проекта планировки территории	Стадия	Лист	Листов
ГИП		Зверев А.М.			07.19		П	8	32
Директор		Нестеренко А.А.			07.19				
						Чертеж красных линий и границ зон планируемого размещения линейных объектов Масштаб 1:2000	ООО "Антарес плюс"		






Карачевское городское поселение  
Карачевского района  
Брянской области

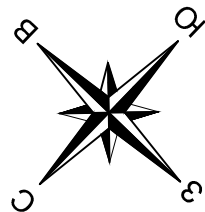
						ПП-1			
						Проект планировки территории, содержащий проект межевания территории, на реконструкции автомобильной дороги Карачев-Ружное на участках 0+000 – км 19+601, км 19+814 – км 23+847 в Карачевском районе Брянской области			
Изм.	Кол.уч.	Лист	№ док.	Подпись	Дата	Основная часть проекта планировки территории	Стадия	Лист	Листов
ГИП		Зверев А.М.			07.19		П	9	32
Директор		Нестеренко А.А.			07.19				
						Чертеж красных линий и границ зон планируемого размещения линейных объектов Масштаб 1:2000	ООО "Антарес плюс"		



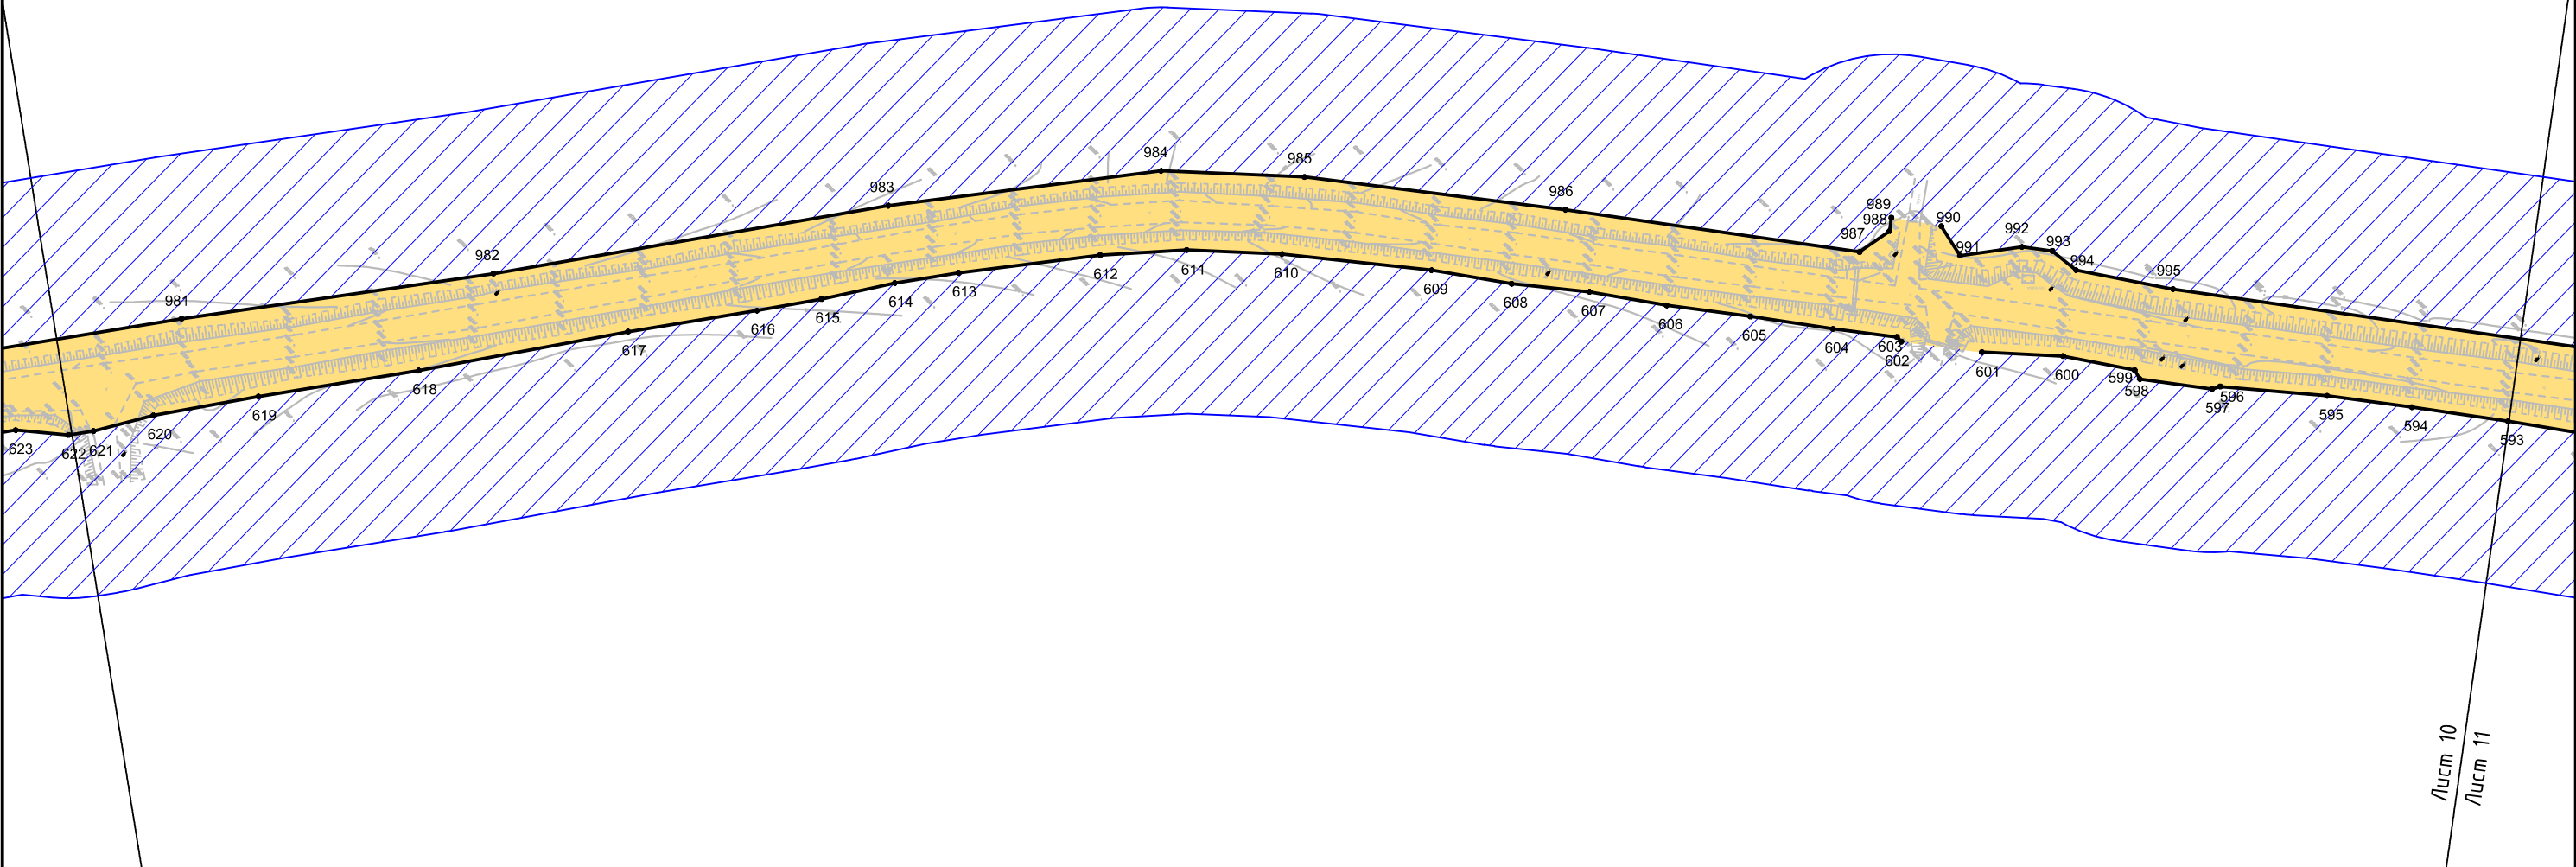

Карачевское городское поселение  
Карачевского района  
Брянской области

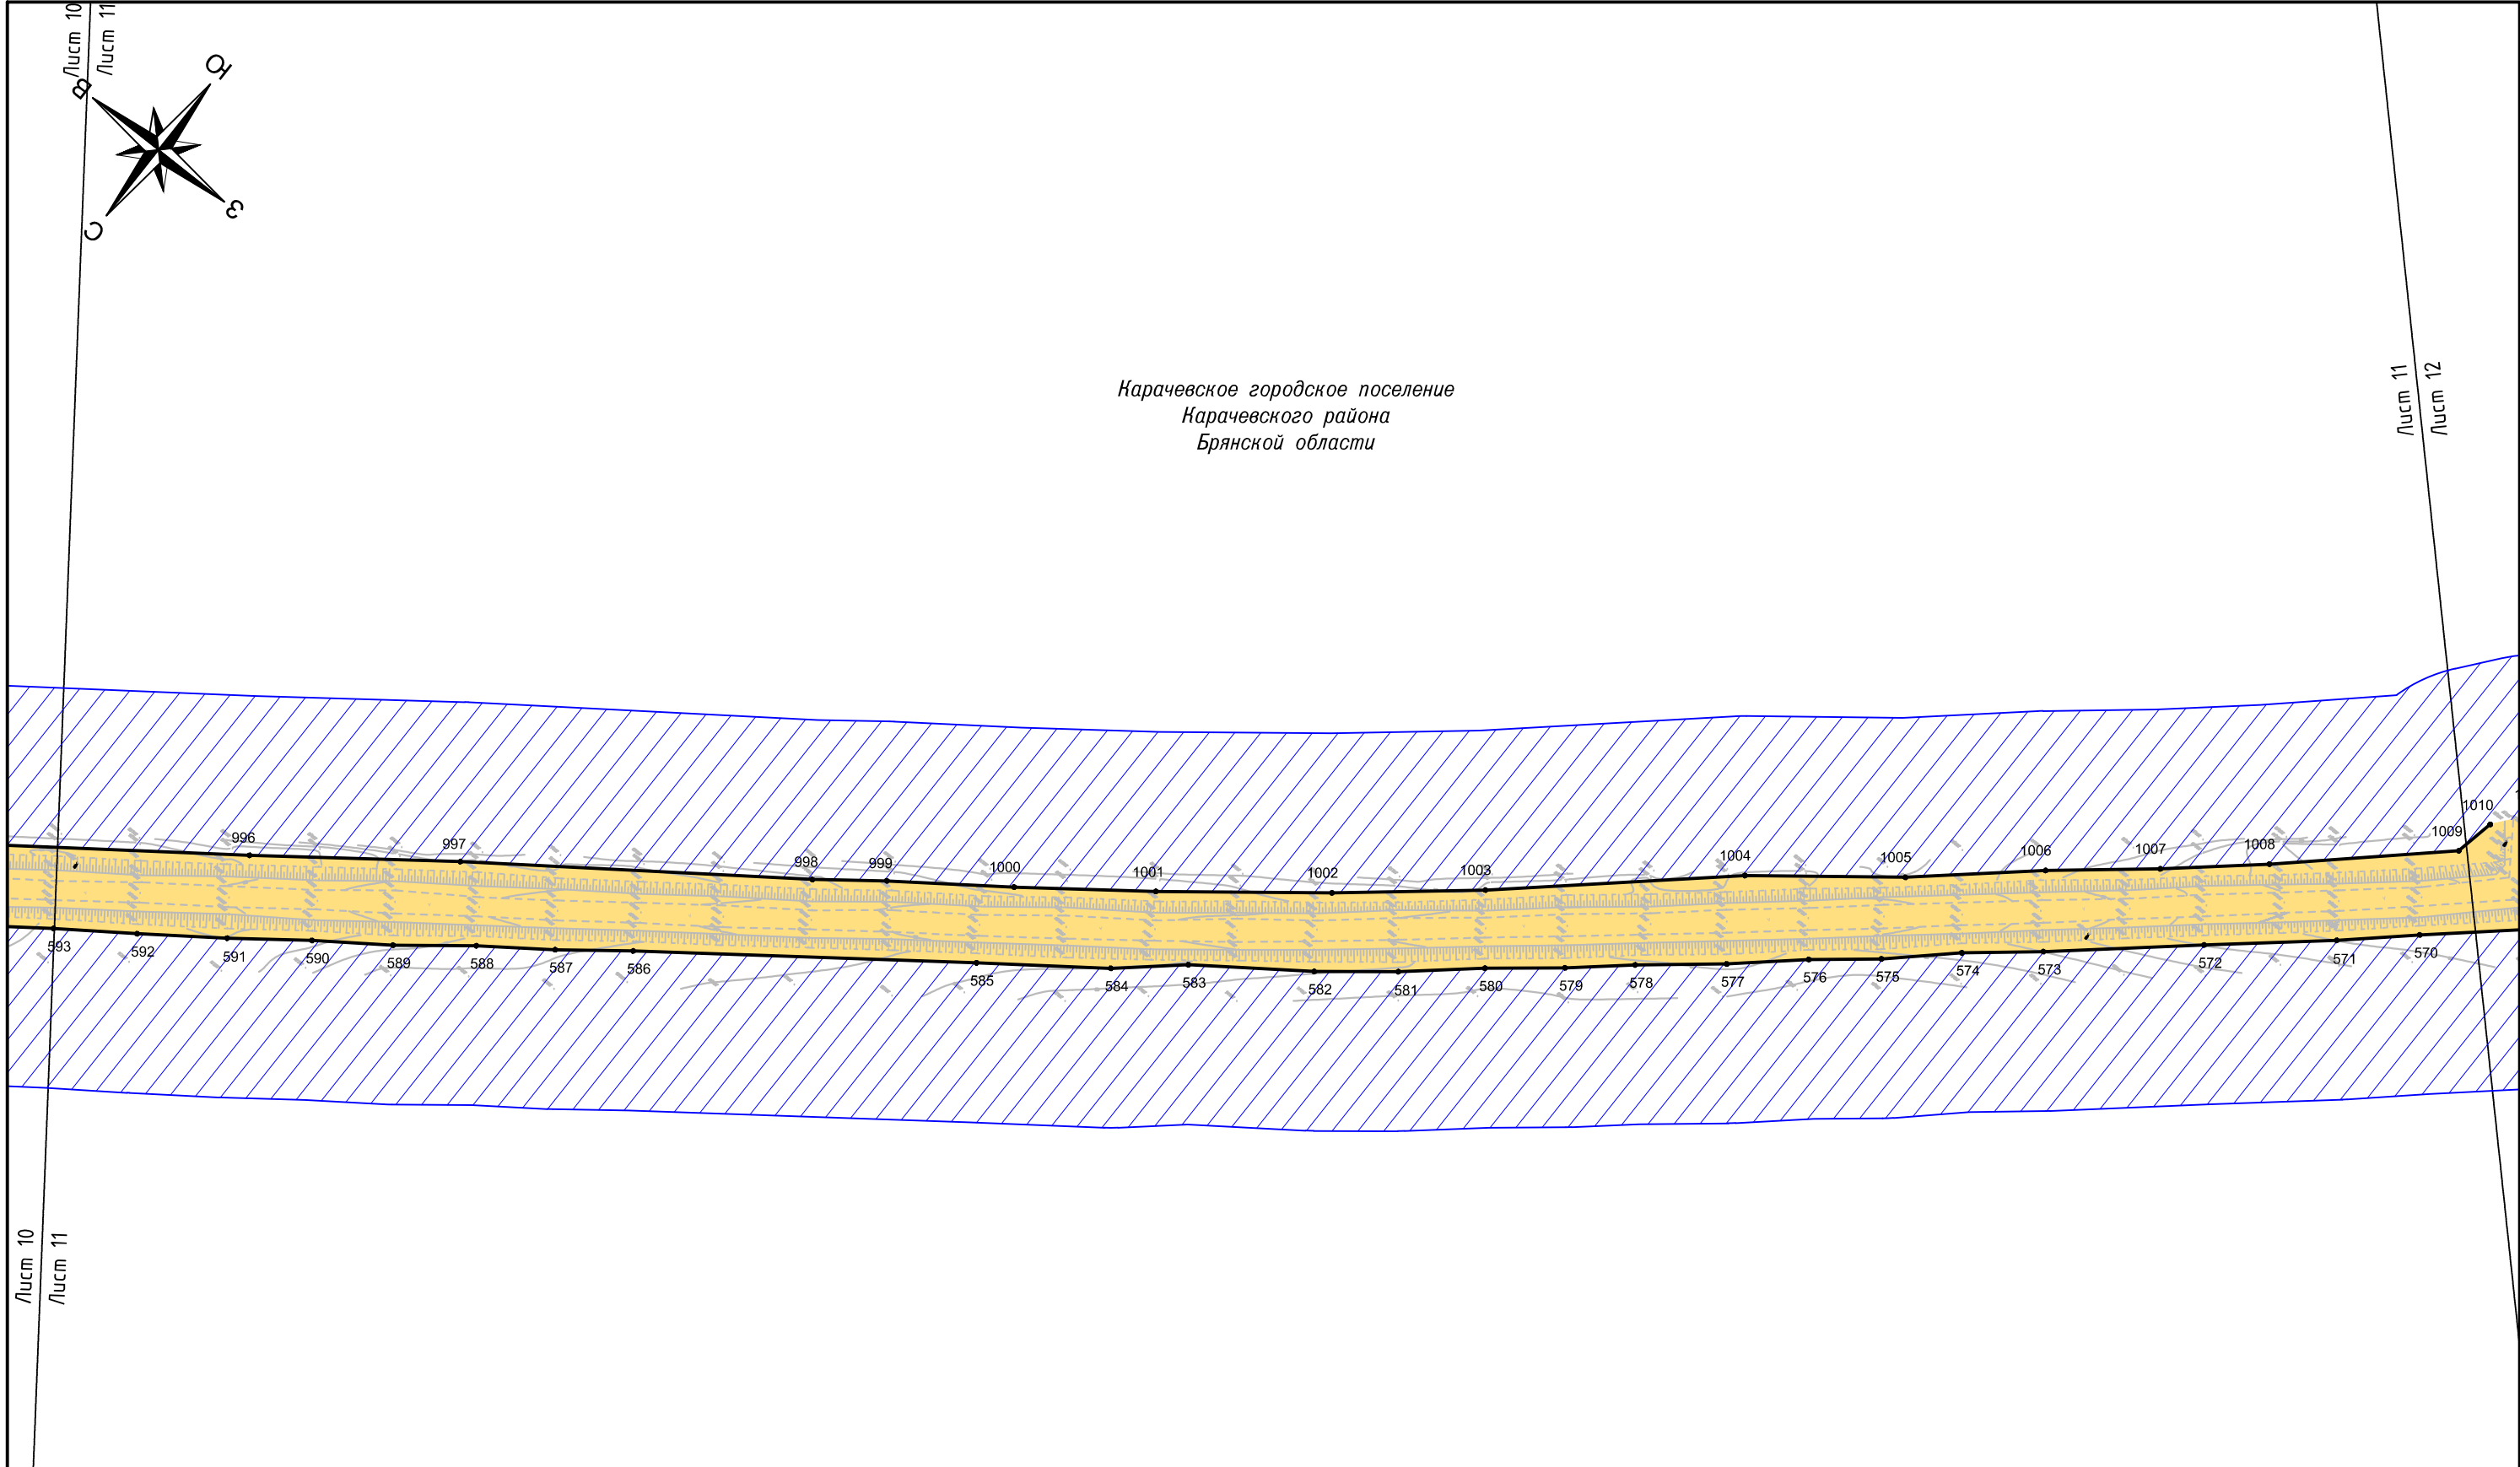


						ПП-1			
						Проект планировки территории, содержащий проект межевания территории, на реконструкции автомобильной дороги Карачев-Ружное на участках 0+000 – км 19+601, км 19+814 – км 23+847 в Карачевском районе Брянской области			
Изм.	Кол.уч.	Лист	№ док.	Подпись	Дата	Основная часть проекта планировки территории	Стадия	Лист	Листов
ГИП		Зверев А.М.			07.19		П	10	32
Директор		Нестеренко А.А.			07.19				
						Чертеж красных линий и границ зон планируемого размещения линейных объектов Масштаб 1:2000	ООО "Антарес плюс"		



						ПП-1			
						Проект планировки территории, содержащий проект межевания территории, на реконструкции автомобильной дороги Карачев-Ружное на участках 0+000 – км 19+601, км 19+814 – км 23+847 в Карачевском районе Брянской области			
Изм.	Кол.уч.	Лист	№ док.	Подпись	Дата	Основная часть проекта планировки территории	Стадия	Лист	Листов
ГИП		Зверев А.М.			07.19		П	11	32
Директор		Нестеренко А.А.			07.19				
						Чертеж красных линий и границ зон планируемого размещения линейных объектов Масштаб 1:2000	ООО "Антарес плюс"		




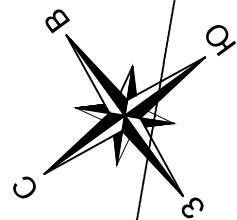



Лист 11  
Лист 12


Лист 12  
Лист 13

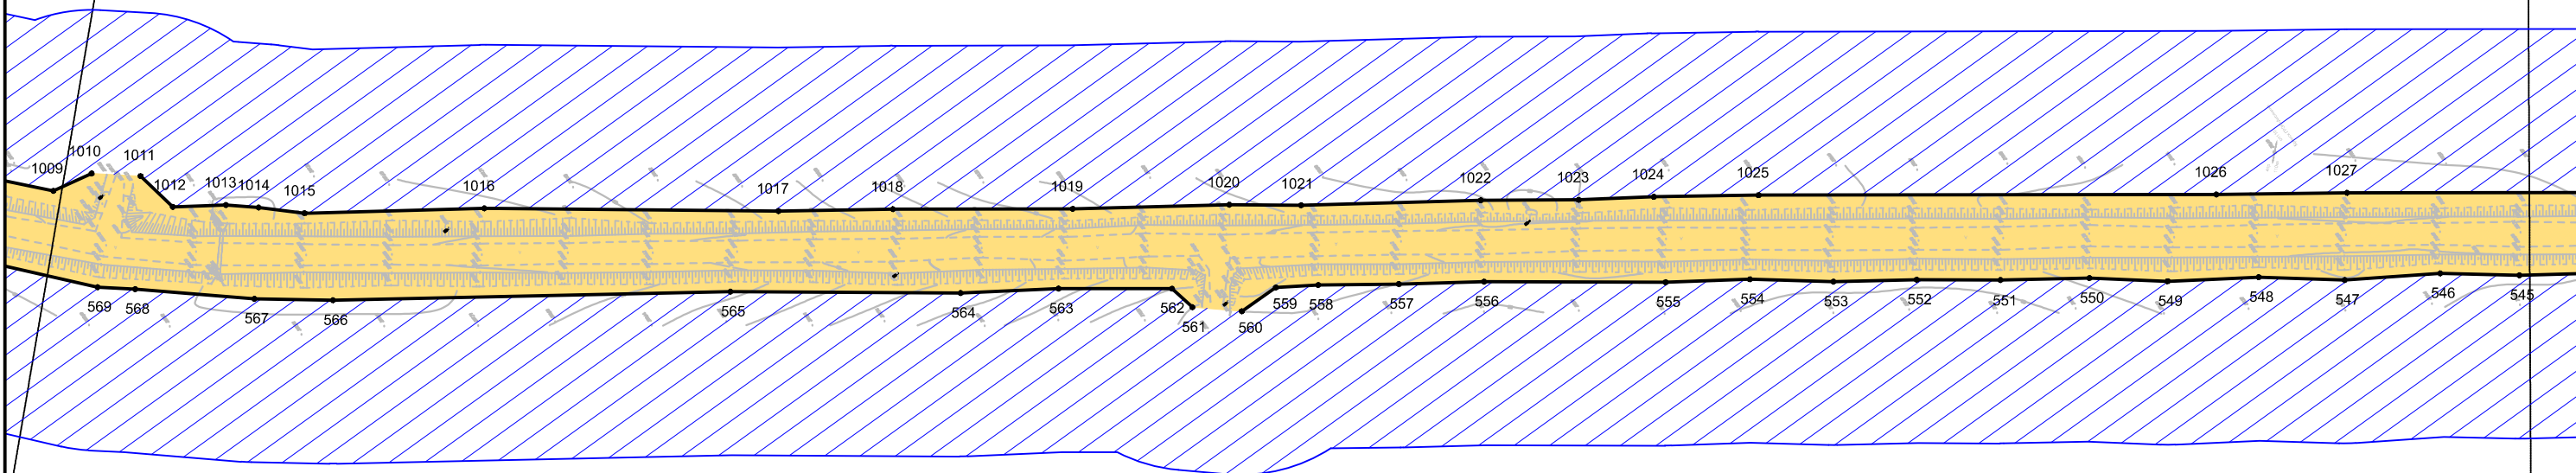Карачевское городское поселение  
Карачевского района  
Брянской области



						ПП-1			
						Проект планировки территории, содержащий проект межевания территории, на реконструкции автомобильной дороги Карачев-Ружное на участках 0+000 – км 19+601, км 19+814 – км 23+847 в Карачевском районе Брянской области			
Изм.	Кол.уч.	Лист	№ док.	Подпись	Дата	Основная часть проекта планировки территории	Стадия	Лист	Листов
ГИП		Зверев А.М.			07.19		П	12	32
Директор		Нестеренко А.А.			07.19				
						Чертеж красных линий и границ зон планируемого размещения линейных объектов Масштаб 1:2000	ООО "Антарес плюс"		


Лист 12  
Лист 13

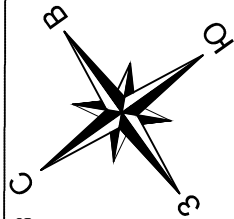



Карачевское городское поселение  
Карачевского района  
Брянской области


Ревенское сельское поселение  
Карачевского района  
Брянской области

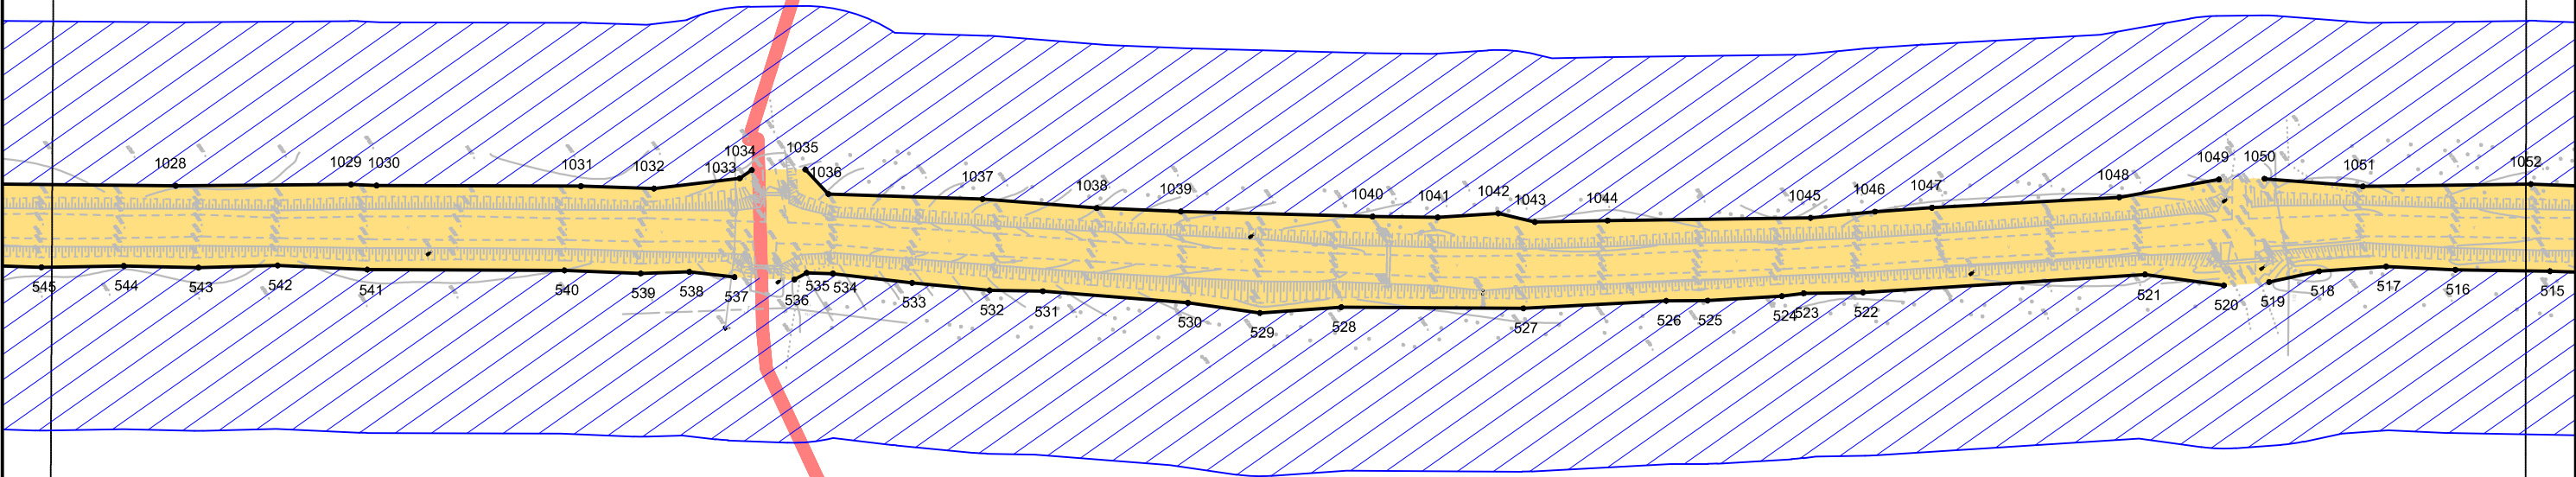Лист 13  
Лист 14



Лист 12  
Лист 13


						ПП-1			
						Проект планировки территории, содержащий проект межевания территории, на реконструкции автомобильной дороги Карачев-Ружное на участках 0+000 – км 19+601, км 19+814 – км 23+847 в Карачевском районе Брянской области			
Изм.	Кол.уч.	Лист	№ док.	Подпись	Дата	Основная часть проекта планировки территории	Стадия	Лист	Листов
ГИП		Зверев А.М.			07.19		П	13	32
Директор		Нестеренко А.А.			07.19				
						Чертеж красных линий и границ зон планируемого размещения линейных объектов Масштаб 1:2000	ООО "Антарес плюс"		

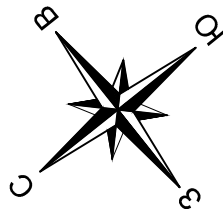



Ревенское сельское поселение  
Карачевского района  
Брянской области


Лист 13  
Лист 14

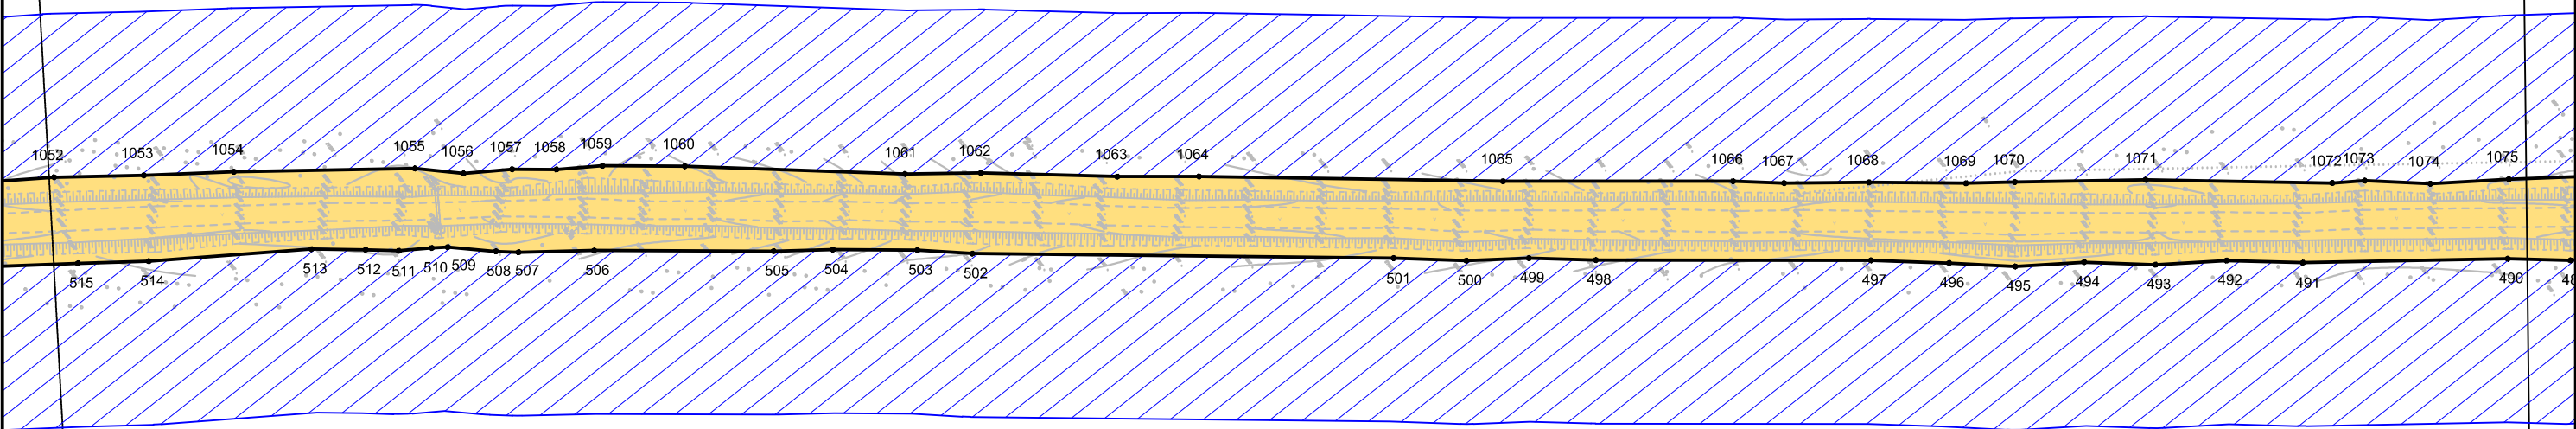Лист 14  
Лист 15





Лист 13  
Лист 14

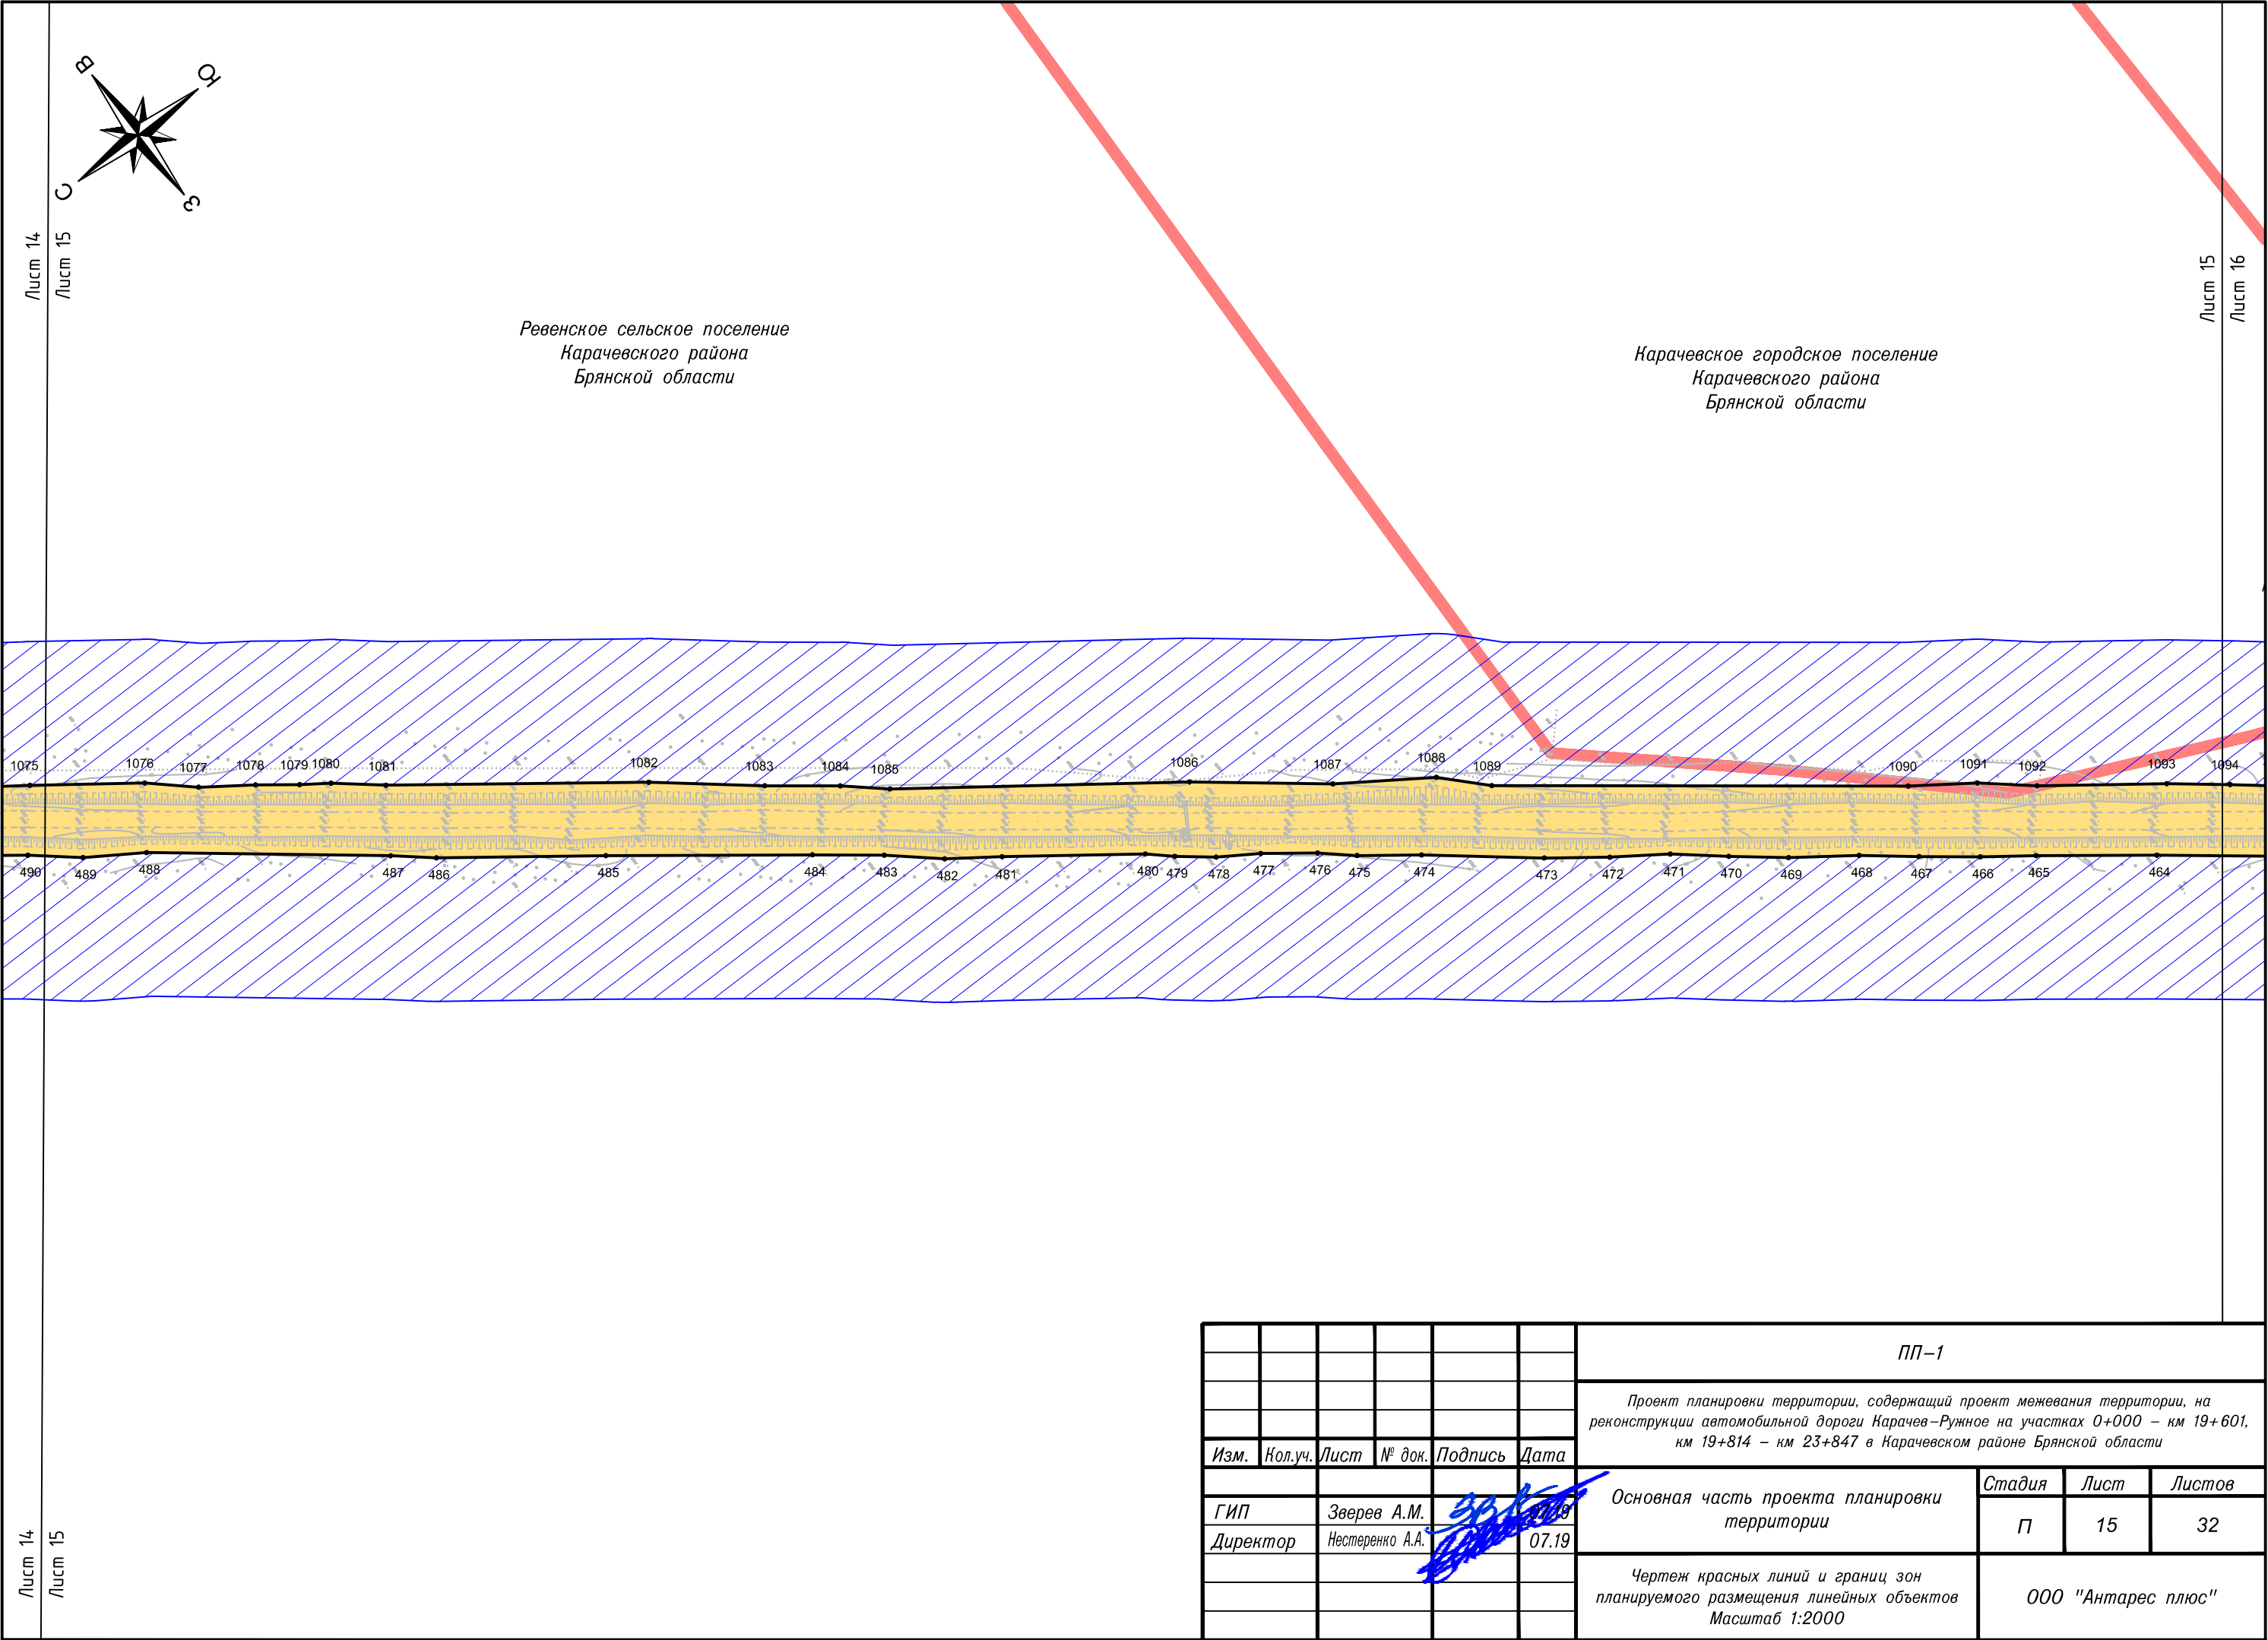						ПП-1			
						Проект планировки территории, содержащий проект межевания территории, на реконструкции автомобильной дороги Карачев-Ружное на участках 0+000 – км 19+601, км 19+814 – км 23+847 в Карачевском районе Брянской области			
Изм.	Кол.уч.	Лист	№ док.	Подпись	Дата	Основная часть проекта планировки территории	Стадия	Лист	Листов
ГИП		Зверев А.М.			07.19		П	14	32
Директор		Нестеренко А.А.			07.19				
						Чертеж красных линий и границ зон планируемого размещения линейных объектов Масштаб 1:2000	ООО "Антарес плюс"		






Ревенское сельское поселение  
Карачевского района  
Брянской области


Карачевское городское поселение  
Карачевского района  
Брянской области

						ПП-1			
						Проект планировки территории, содержащий проект межевания территории, на реконструкции автомобильной дороги Карачев-Ружное на участках 0+000 – км 19+601, км 19+814 – км 23+847 в Карачевском районе Брянской области			
Изм.	Кол.уч.	Лист	№ док.	Подпись	Дата	Основная часть проекта планировки территории	Стадия	Лист	Листов
ГИП		Зверев А.М.			07.19		П	15	32
Директор		Нестеренко А.А.			07.19				
							Чертеж красных линий и границ зон планируемого размещения линейных объектов Масштаб 1:2000		
						ООО "Антарес плюс"			

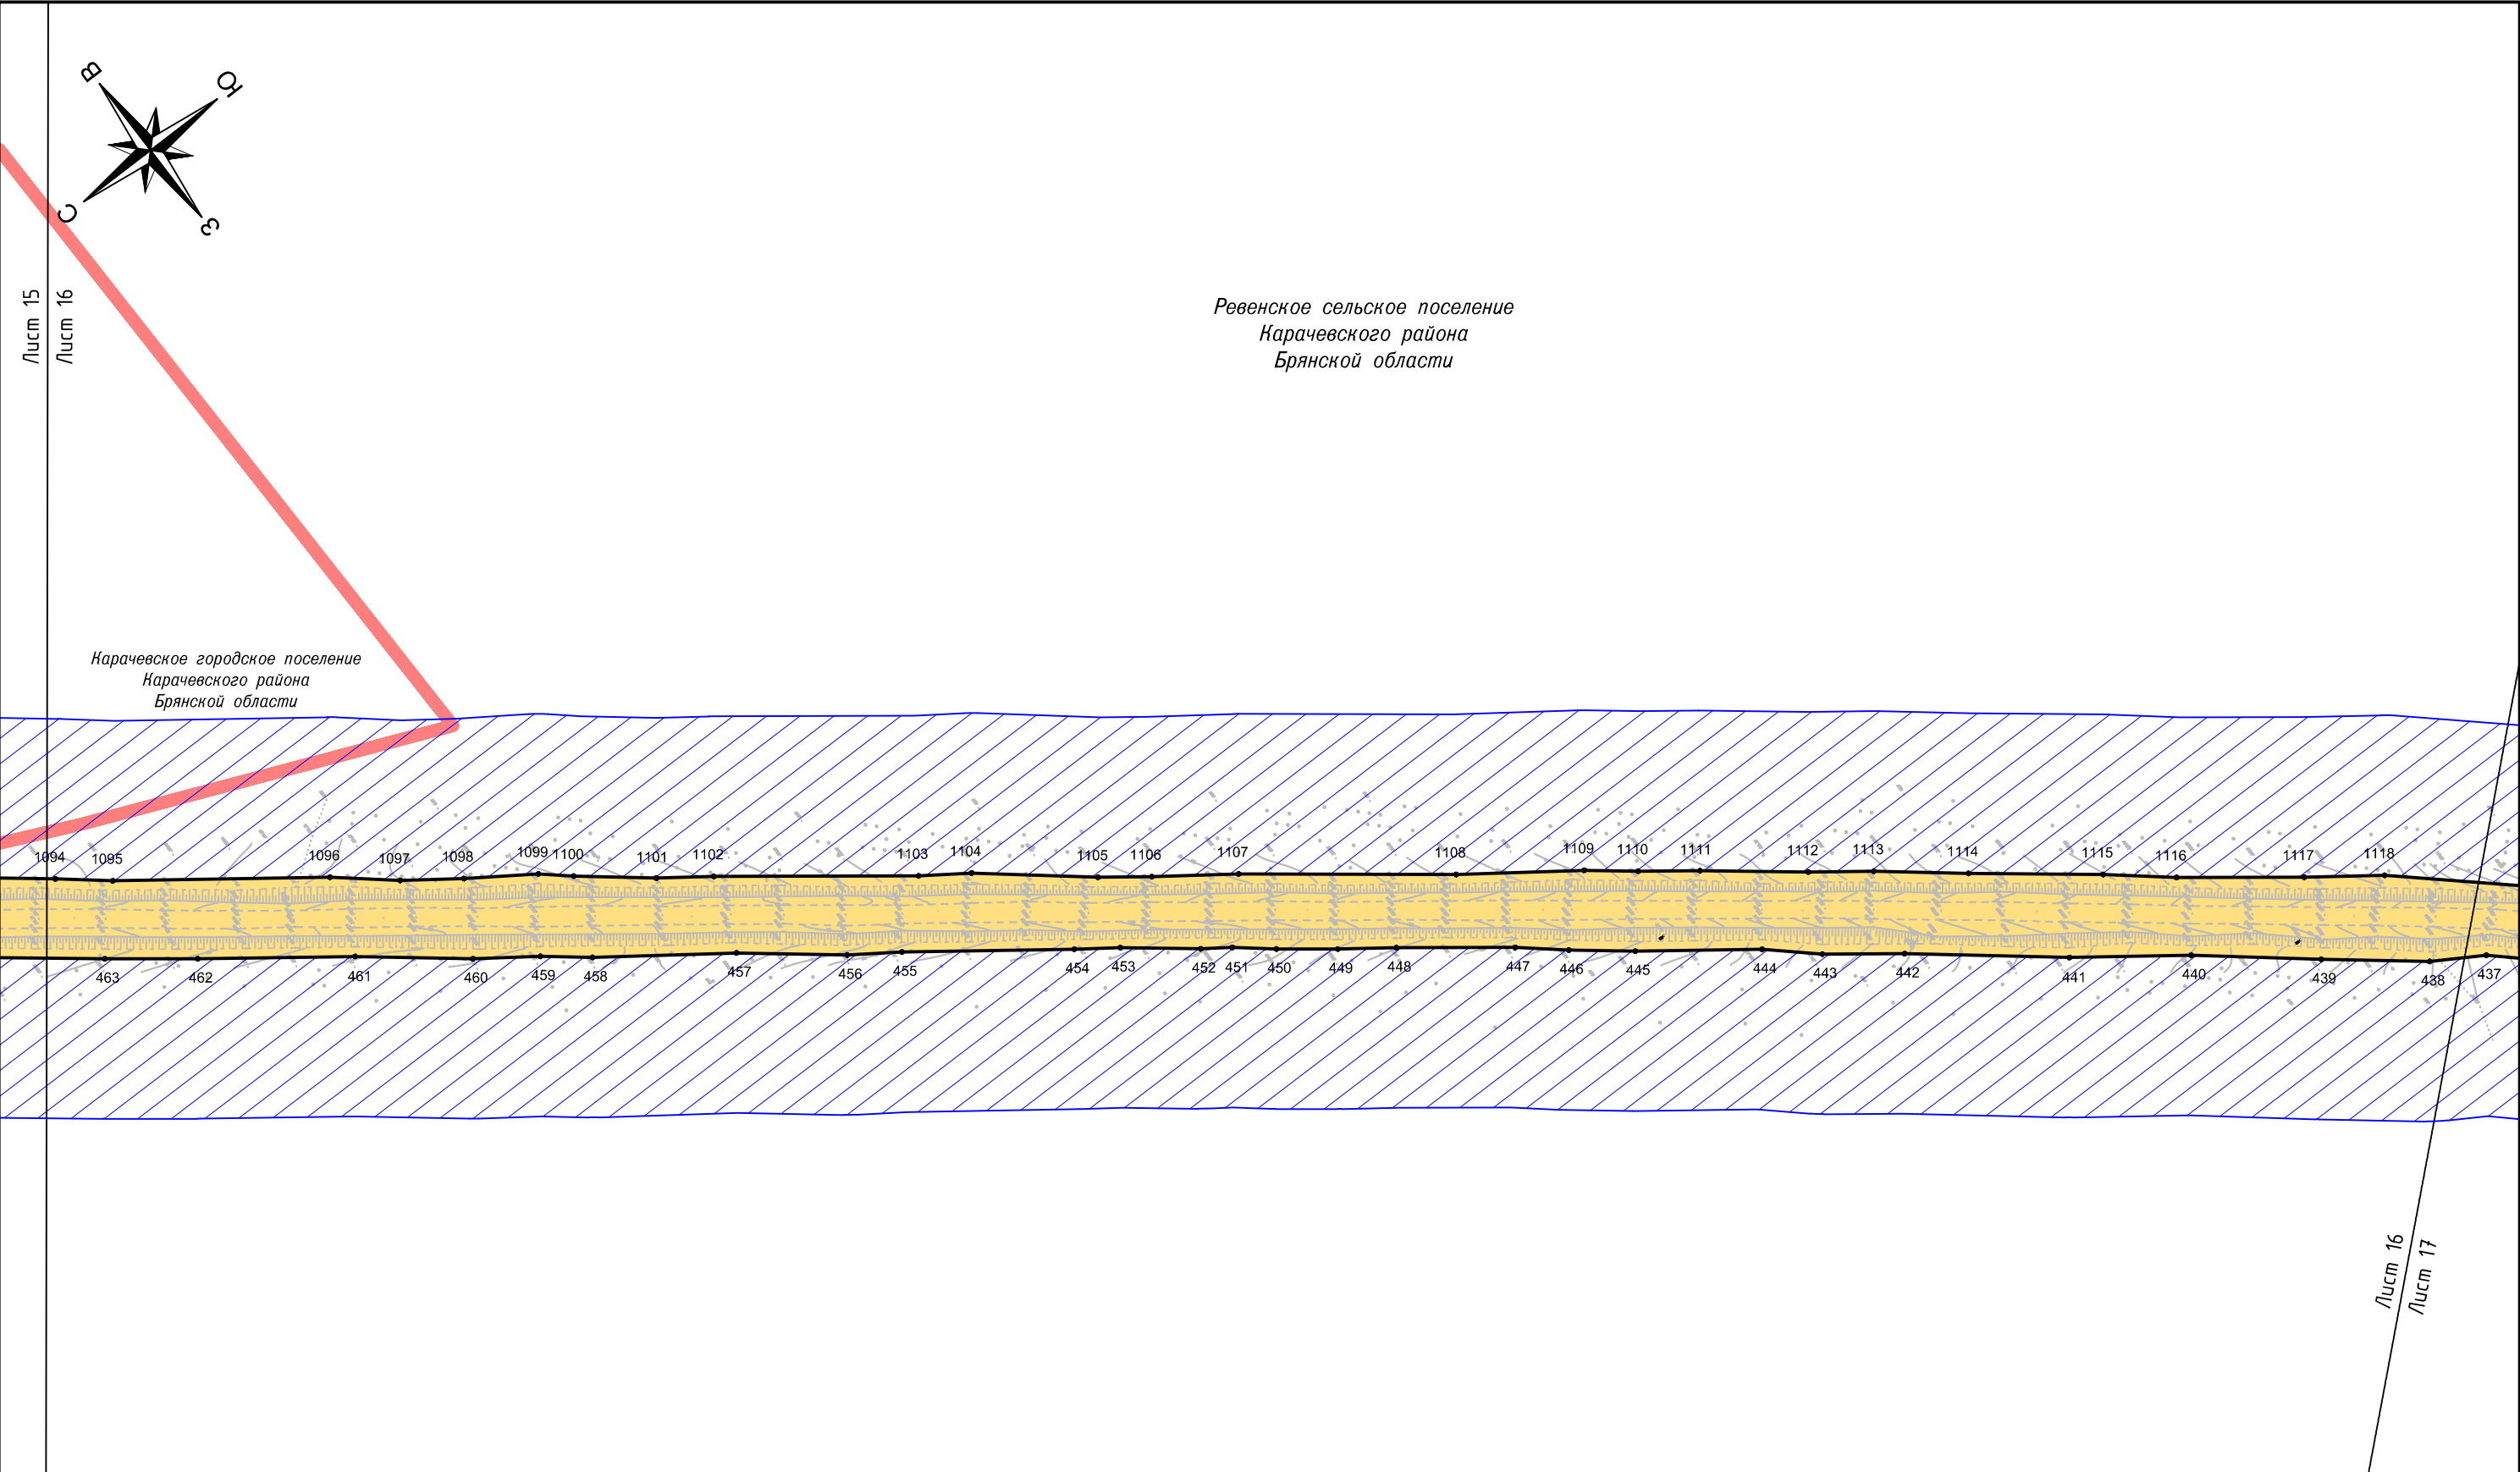




						ПП-1			
						Проект планировки территории, содержащий проект межевания территории, на реконструкции автомобильной дороги Карачев-Ружное на участках 0+000 – км 19+601, км 19+814 – км 23+847 в Карачевском районе Брянской области			
Изм.	Кол.уч.	Лист	№ док.	Подпись	Дата	Основная часть проекта планировки территории	Стадия	Лист	Листов
ГИП		Зверев А.М.			07.19		П	16	32
Директор		Нестеренко А.А.			07.19				
						Чертеж красных линий и границ зон планируемого размещения линейных объектов Масштаб 1:2000	ООО "Антарес плюс"		

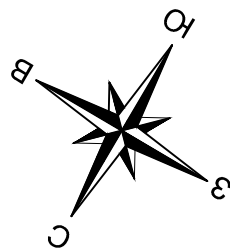

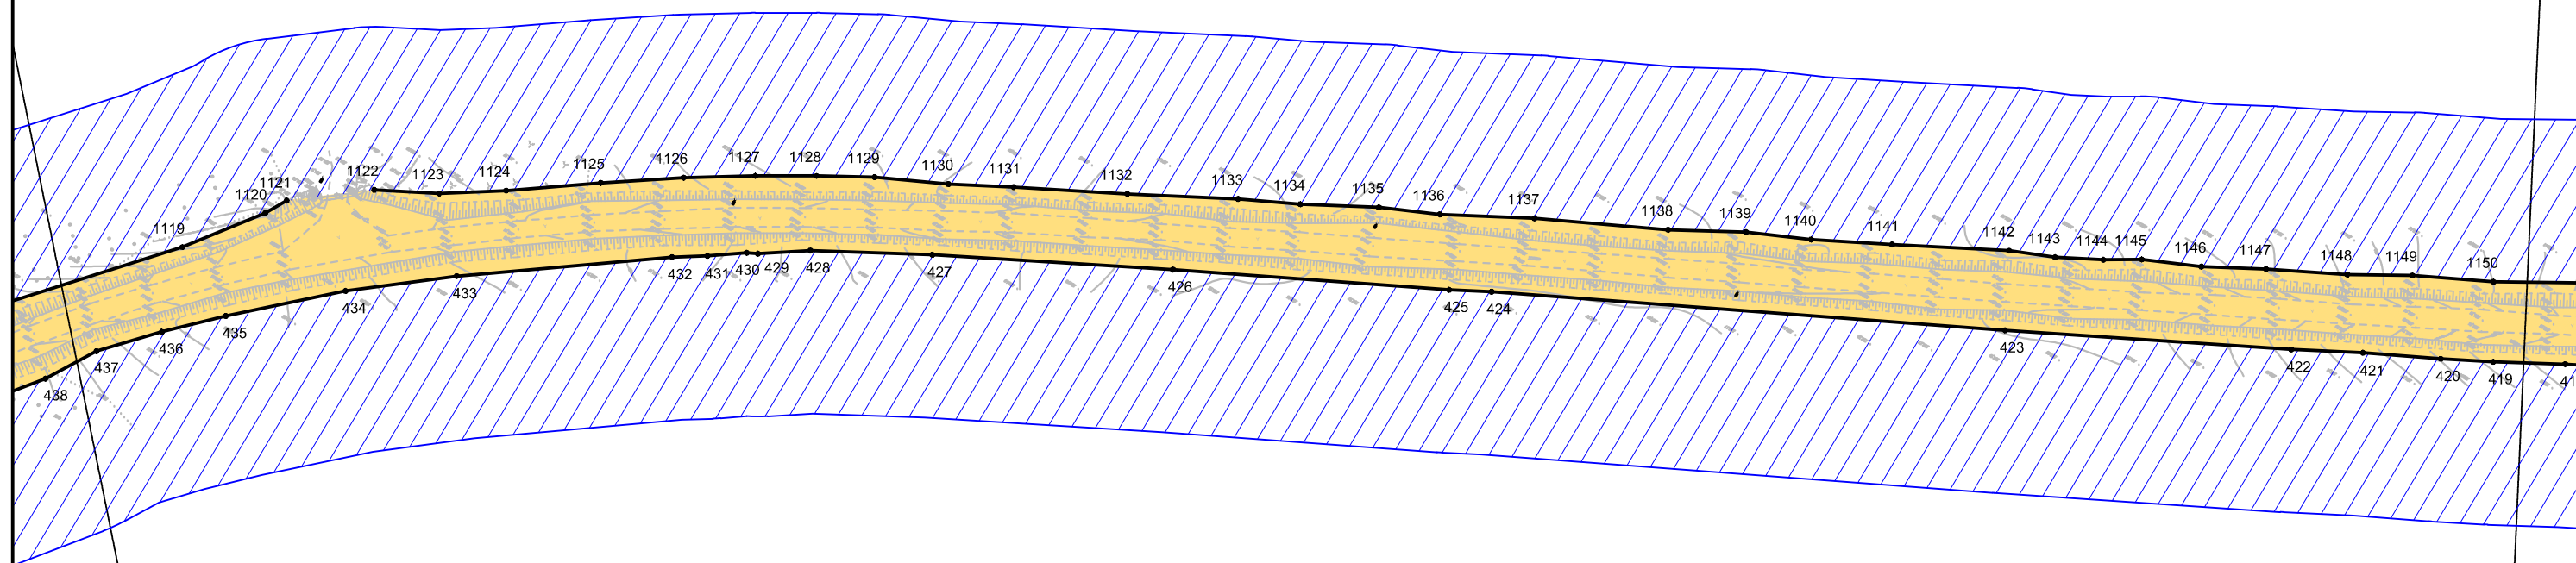


Ревенское сельское поселение  
Карачевского района  
Брянской области






Лист 16  
Лист 17

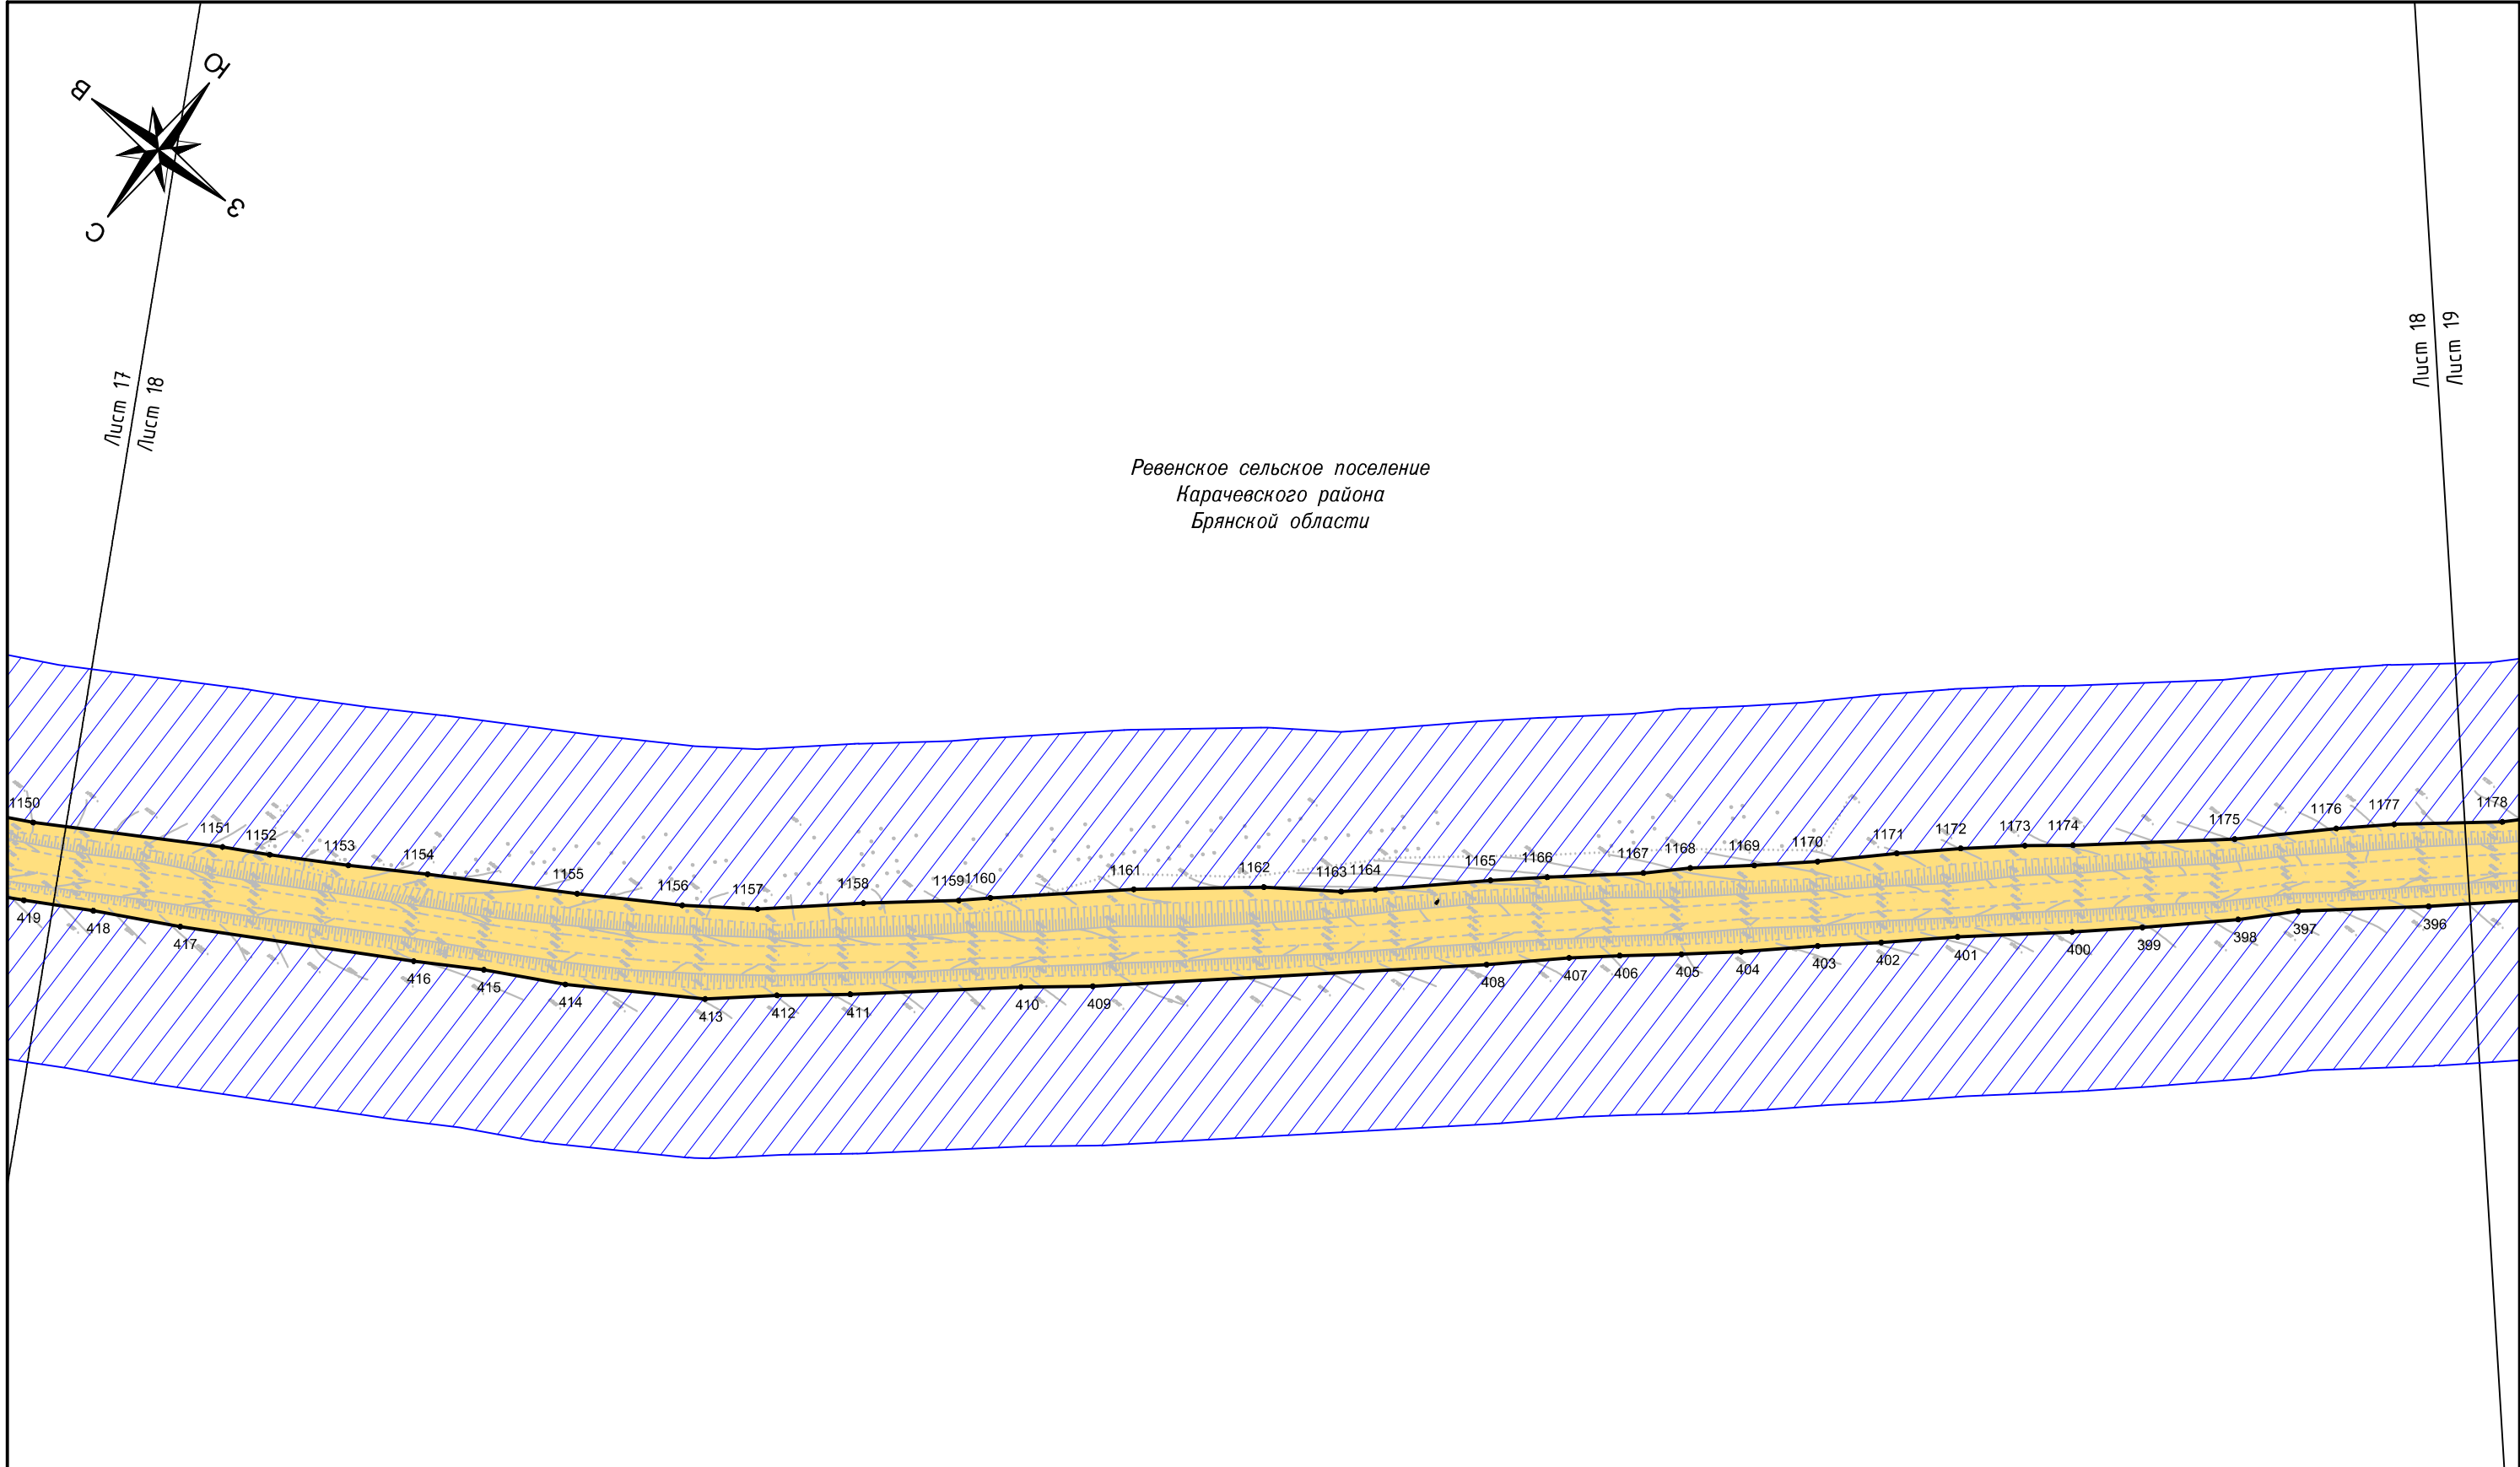

Лист 17  
Лист 18

						ПП–1			
						Проект планировки территории, содержащий проект межевания территории, на реконструкции автомобильной дороги Карачев–Ружное на участках 0+000 – км 19+601, км 19+814 – км 23+847 в Карачевском районе Брянской области			
Изм.	Кол.уч.	Лист	№ док.	Подпись	Дата				
						Основная часть проекта планировки территории	Стадия	Лист	Листов
ГИП		Зверев А.М.			07.19		П	17	32
Директор		Нестеренко А.А.			07.19	Чертеж красных линий и границ зон планируемого размещения линейных объектов Масштаб 1:2000	ООО "Антарес плюс"		

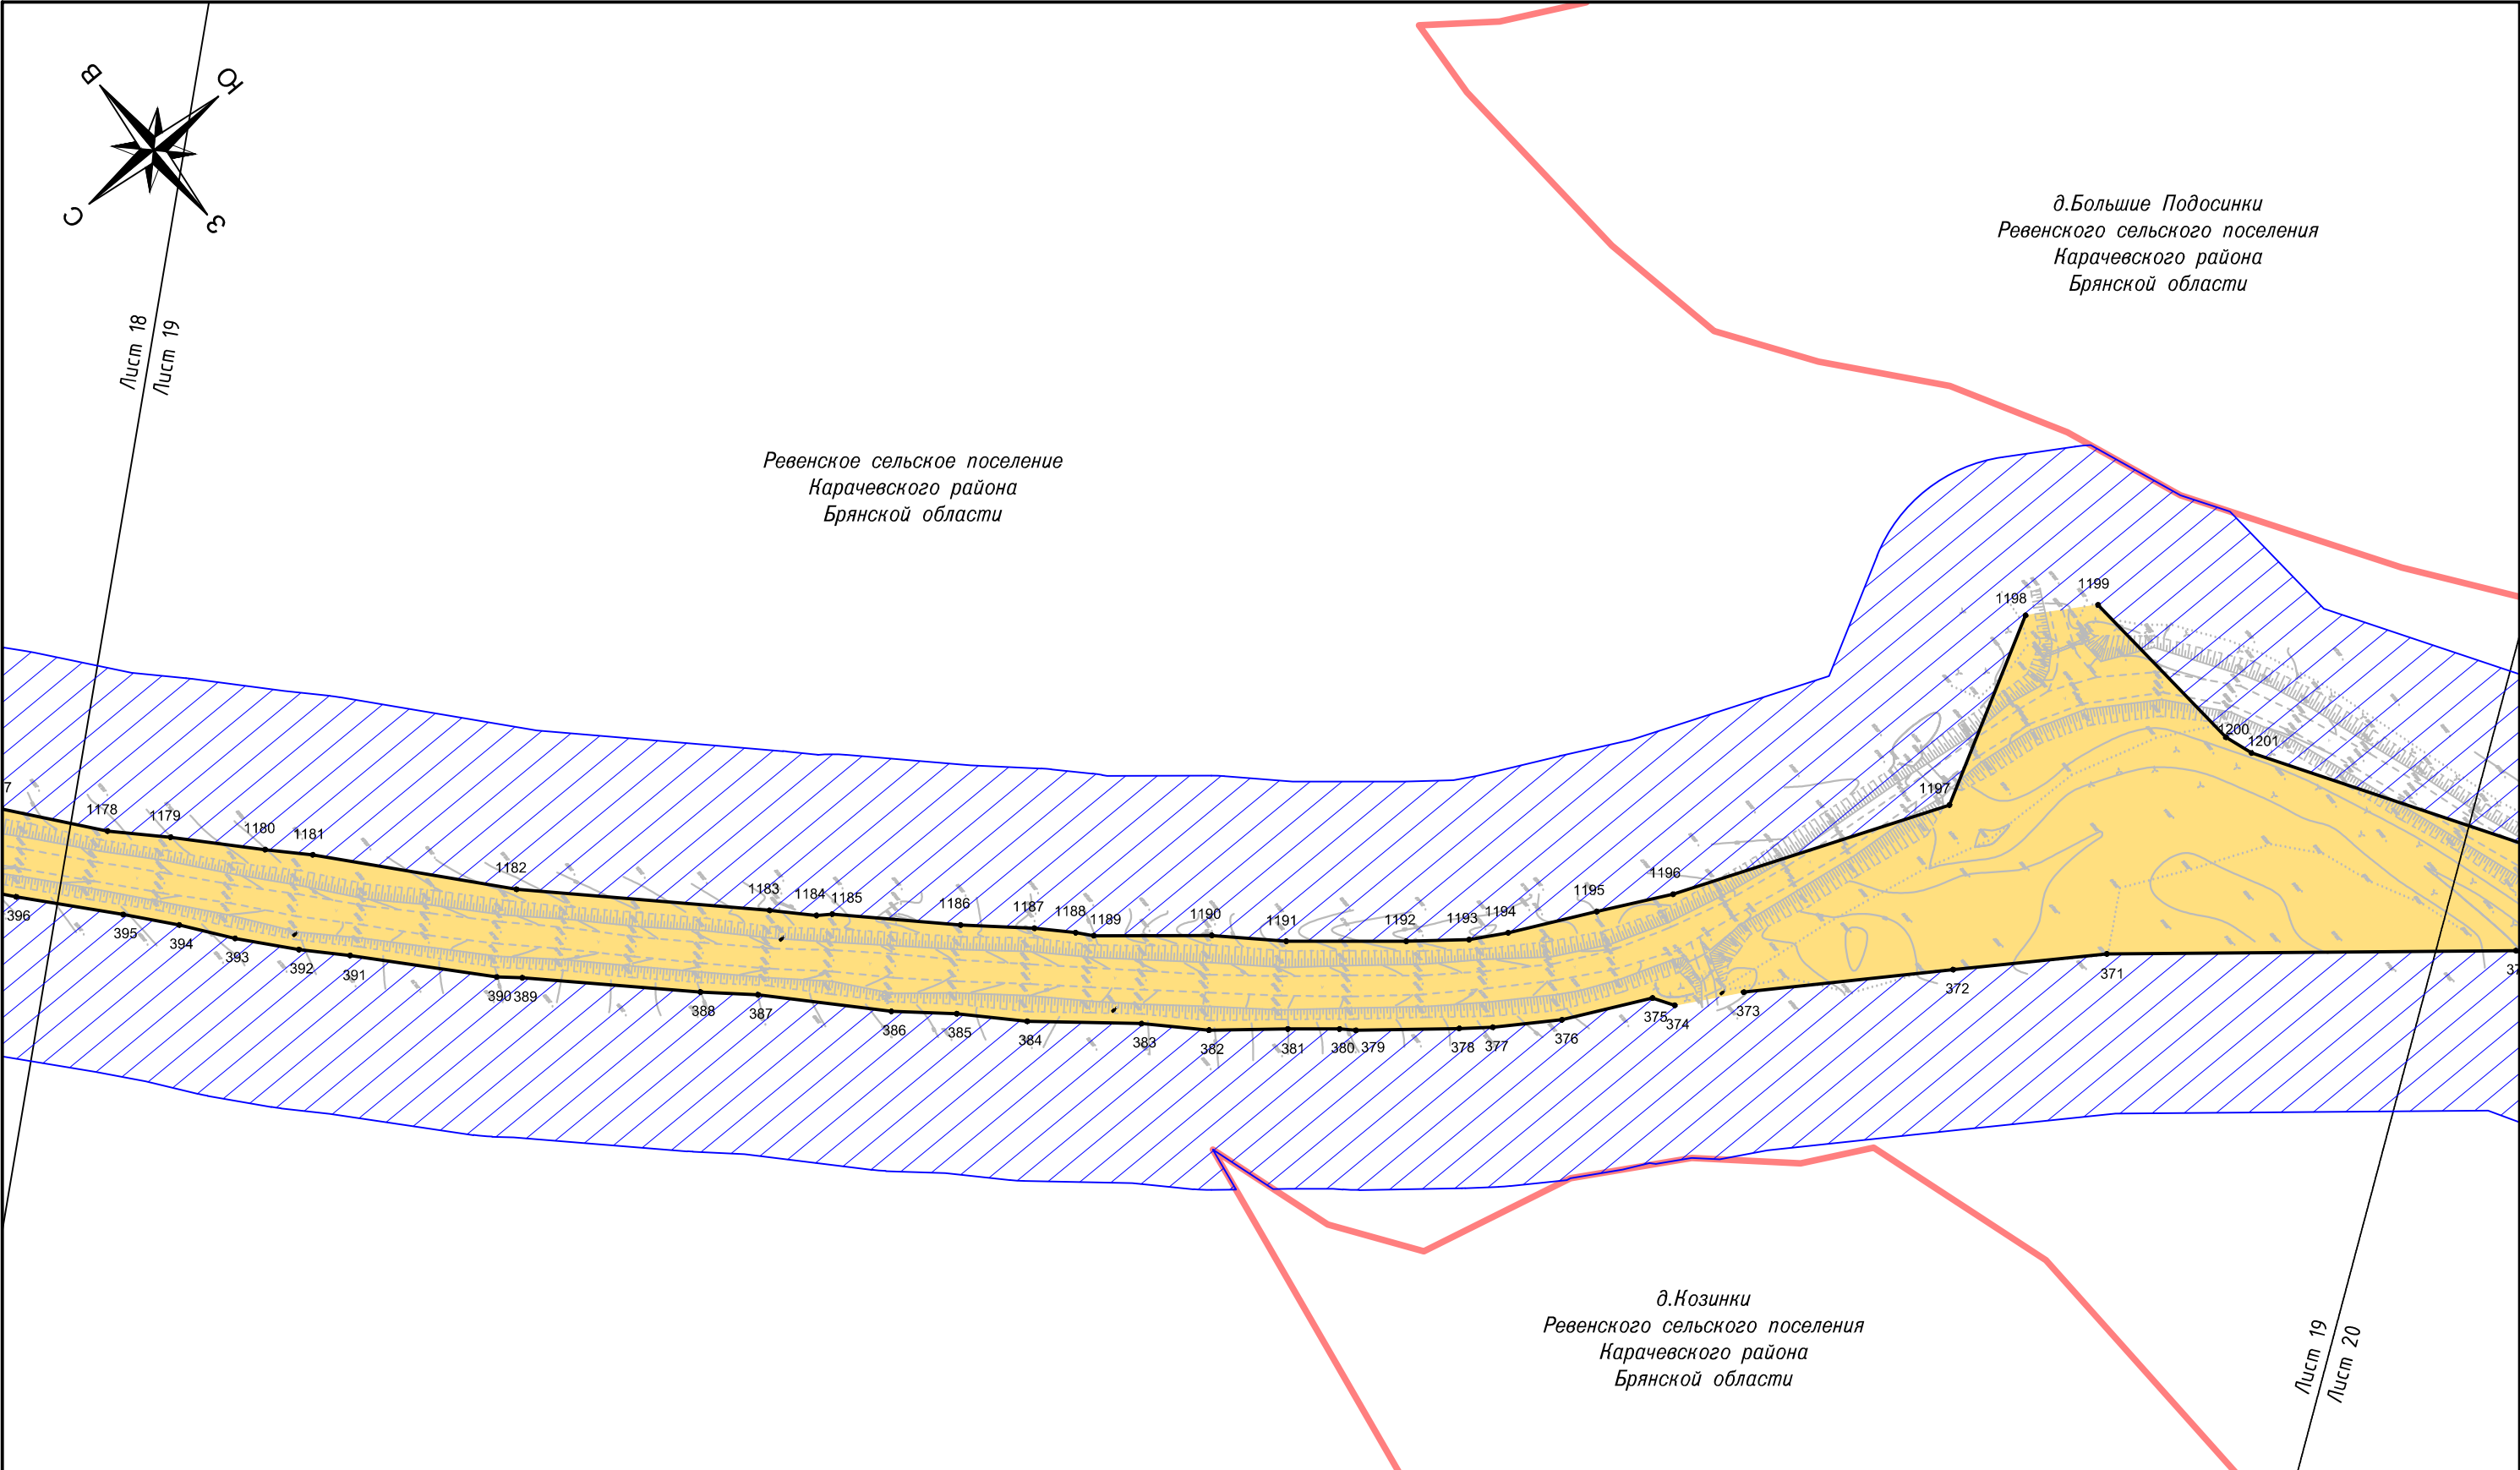


						ПП-1			
						Проект планировки территории, содержащий проект межевания территории, на реконструкции автомобильной дороги Карачев-Ружное на участках 0+000 – км 19+601, км 19+814 – км 23+847 в Карачевском районе Брянской области			
Изм.	Кол.уч.	Лист	№ док.	Подпись	Дата	Основная часть проекта планировки территории	Стадия	Лист	Листов
ГИП		Зверев А.М.			07.19		П	18	32
Директор		Нестеренко А.А.			07.19				
						Чертеж красных линий и границ зон планируемого размещения линейных объектов Масштаб 1:2000	ООО "Антарес плюс"		




						ПП-1			
						Проект планировки территории, содержащий проект межевания территории, на реконструкции автомобильной дороги Карачев-Ружное на участках 0+000 – км 19+601, км 19+814 – км 23+847 в Карачевском районе Брянской области			
Изм.	Кол.уч.	Лист	№ док.	Подпись	Дата	Основная часть проекта планировки территории	Стадия	Лист	Листов
ГИП		Зверев А.М.			07.19		П	19	32
Директор		Нестеренко А.А.			07.19				
						Чертеж красных линий и границ зон планируемого размещения линейных объектов Масштаб 1:2000	ООО "Антарес плюс"		



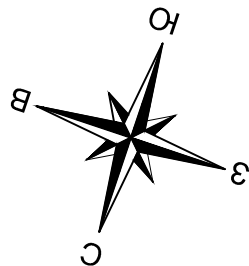

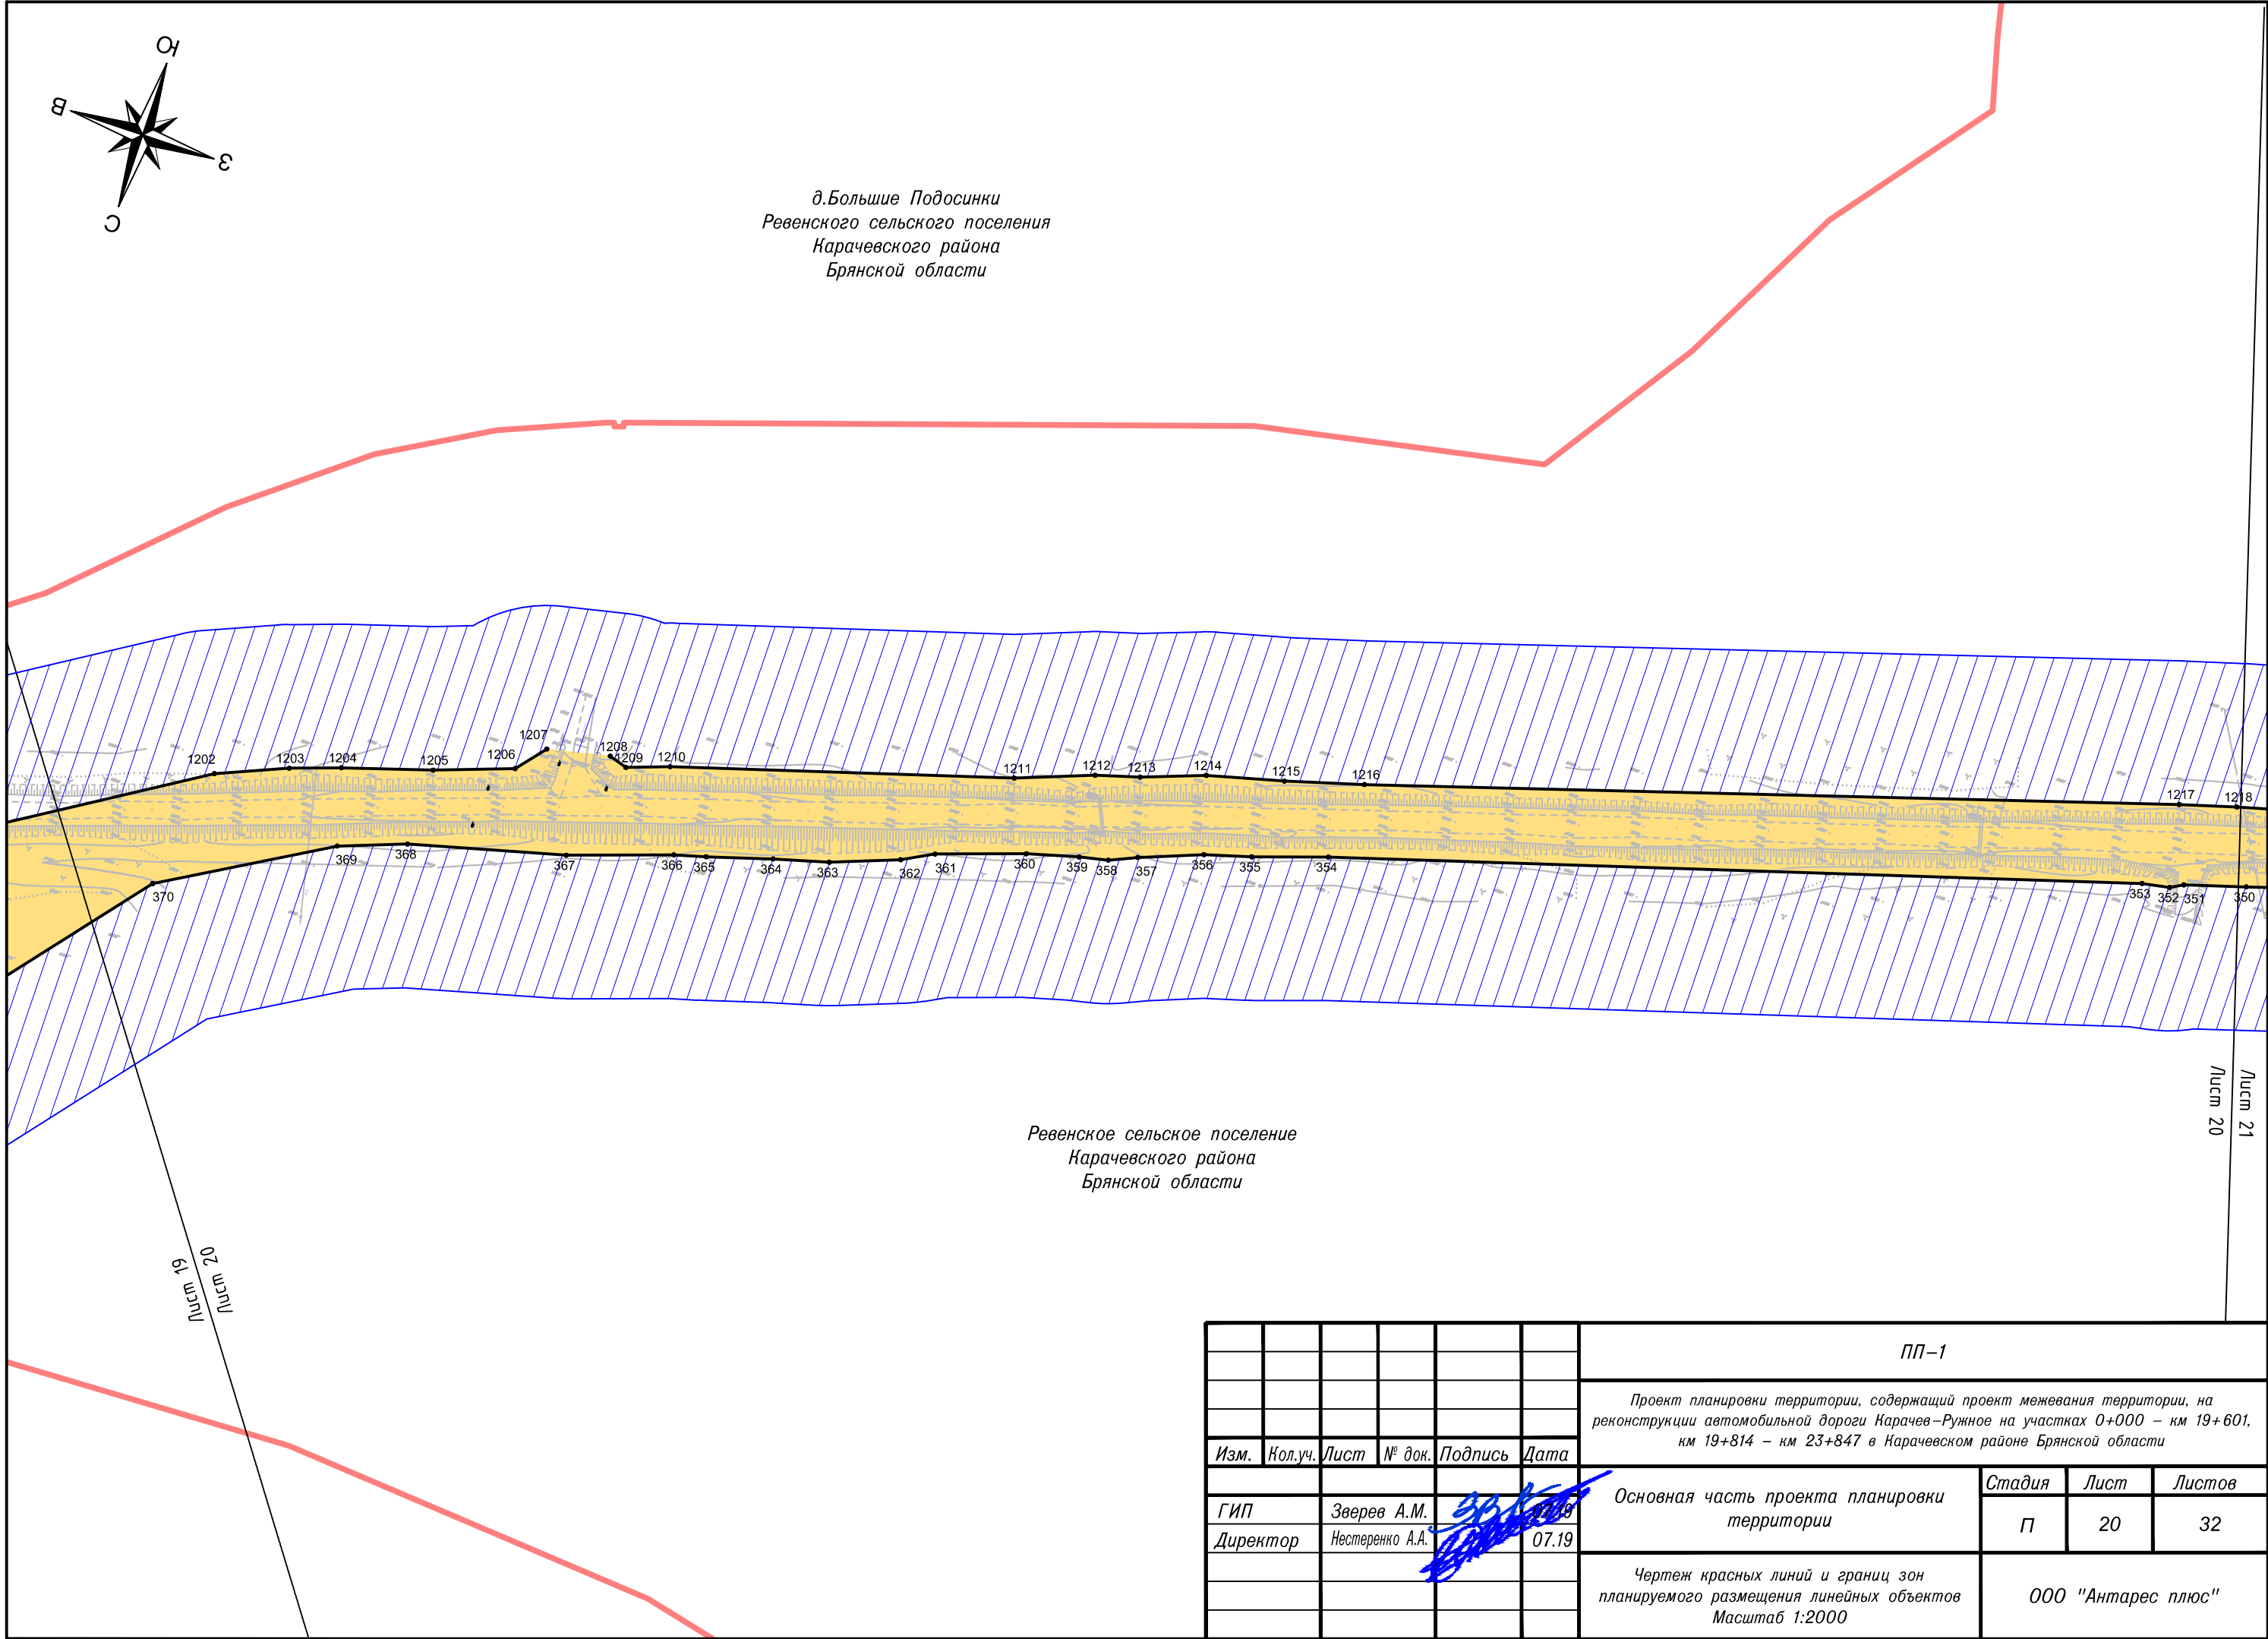


д. Большие Подосинки  
Ревенского сельского поселения  
Карачевского района  
Брянской области



Ревенское сельское поселение  
Карачевского района  
Брянской области


Лист 20  
Лист 21

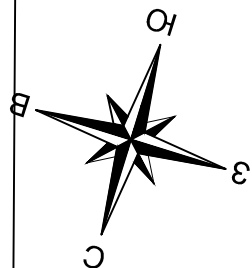

						ПП-1			
						Проект планировки территории, содержащий проект межевания территории, на реконструкции автомобильной дороги Карачев-Ружное на участках 0+000 – км 19+601, км 19+814 – км 23+847 в Карачевском районе Брянской области			
Изм.	Кол.уч.	Лист	№ док.	Подпись	Дата	Основная часть проекта планировки территории	Стадия	Лист	Листов
ГИП		Зверев А.М.			07.19		П	20	32
Директор		Нестеренко А.А.			07.19				
							Чертеж красных линий и границ зон планируемого размещения линейных объектов Масштаб 1:2000		
						ООО "Антарес плюс"			




Ревенское сельское поселение  
Карачевского района  
Брянской области

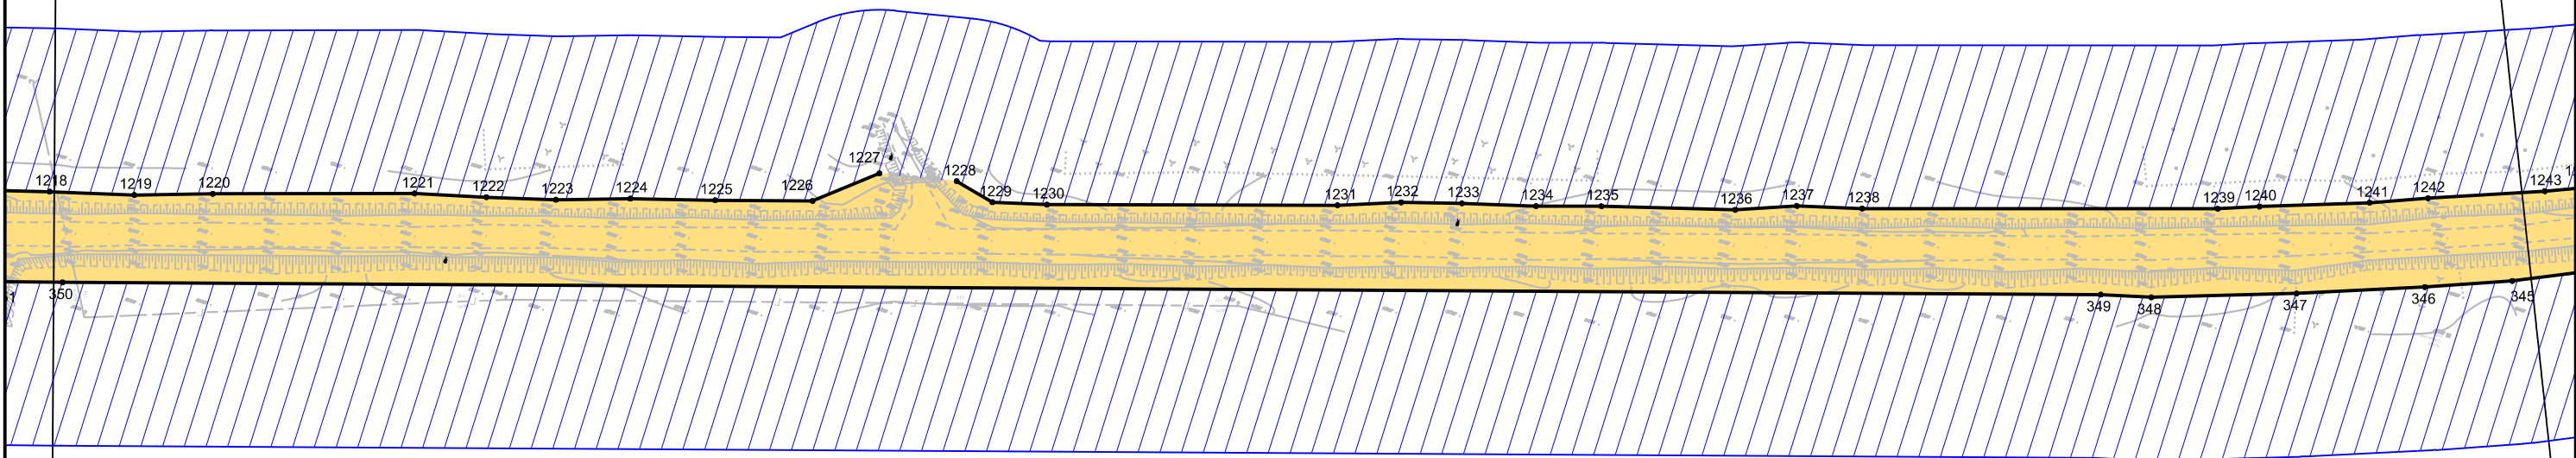Лист 21  
Лист 22






						ПП-1			
						Проект планировки территории, содержащий проект межевания территории, на реконструкции автомобильной дороги Карачев-Ружное на участках 0+000 – км 19+601, км 19+814 – км 23+847 в Карачевском районе Брянской области			
Изм.	Кол.уч.	Лист	№ док.	Подпись	Дата	Основная часть проекта планировки территории	Стадия	Лист	Листов
ГИП		Зверев А.М.			07.19		П	21	32
Директор		Нестеренко А.А.			07.19				
						Чертеж красных линий и границ зон планируемого размещения линейных объектов Масштаб 1:2000	ООО "Антарес плюс"		

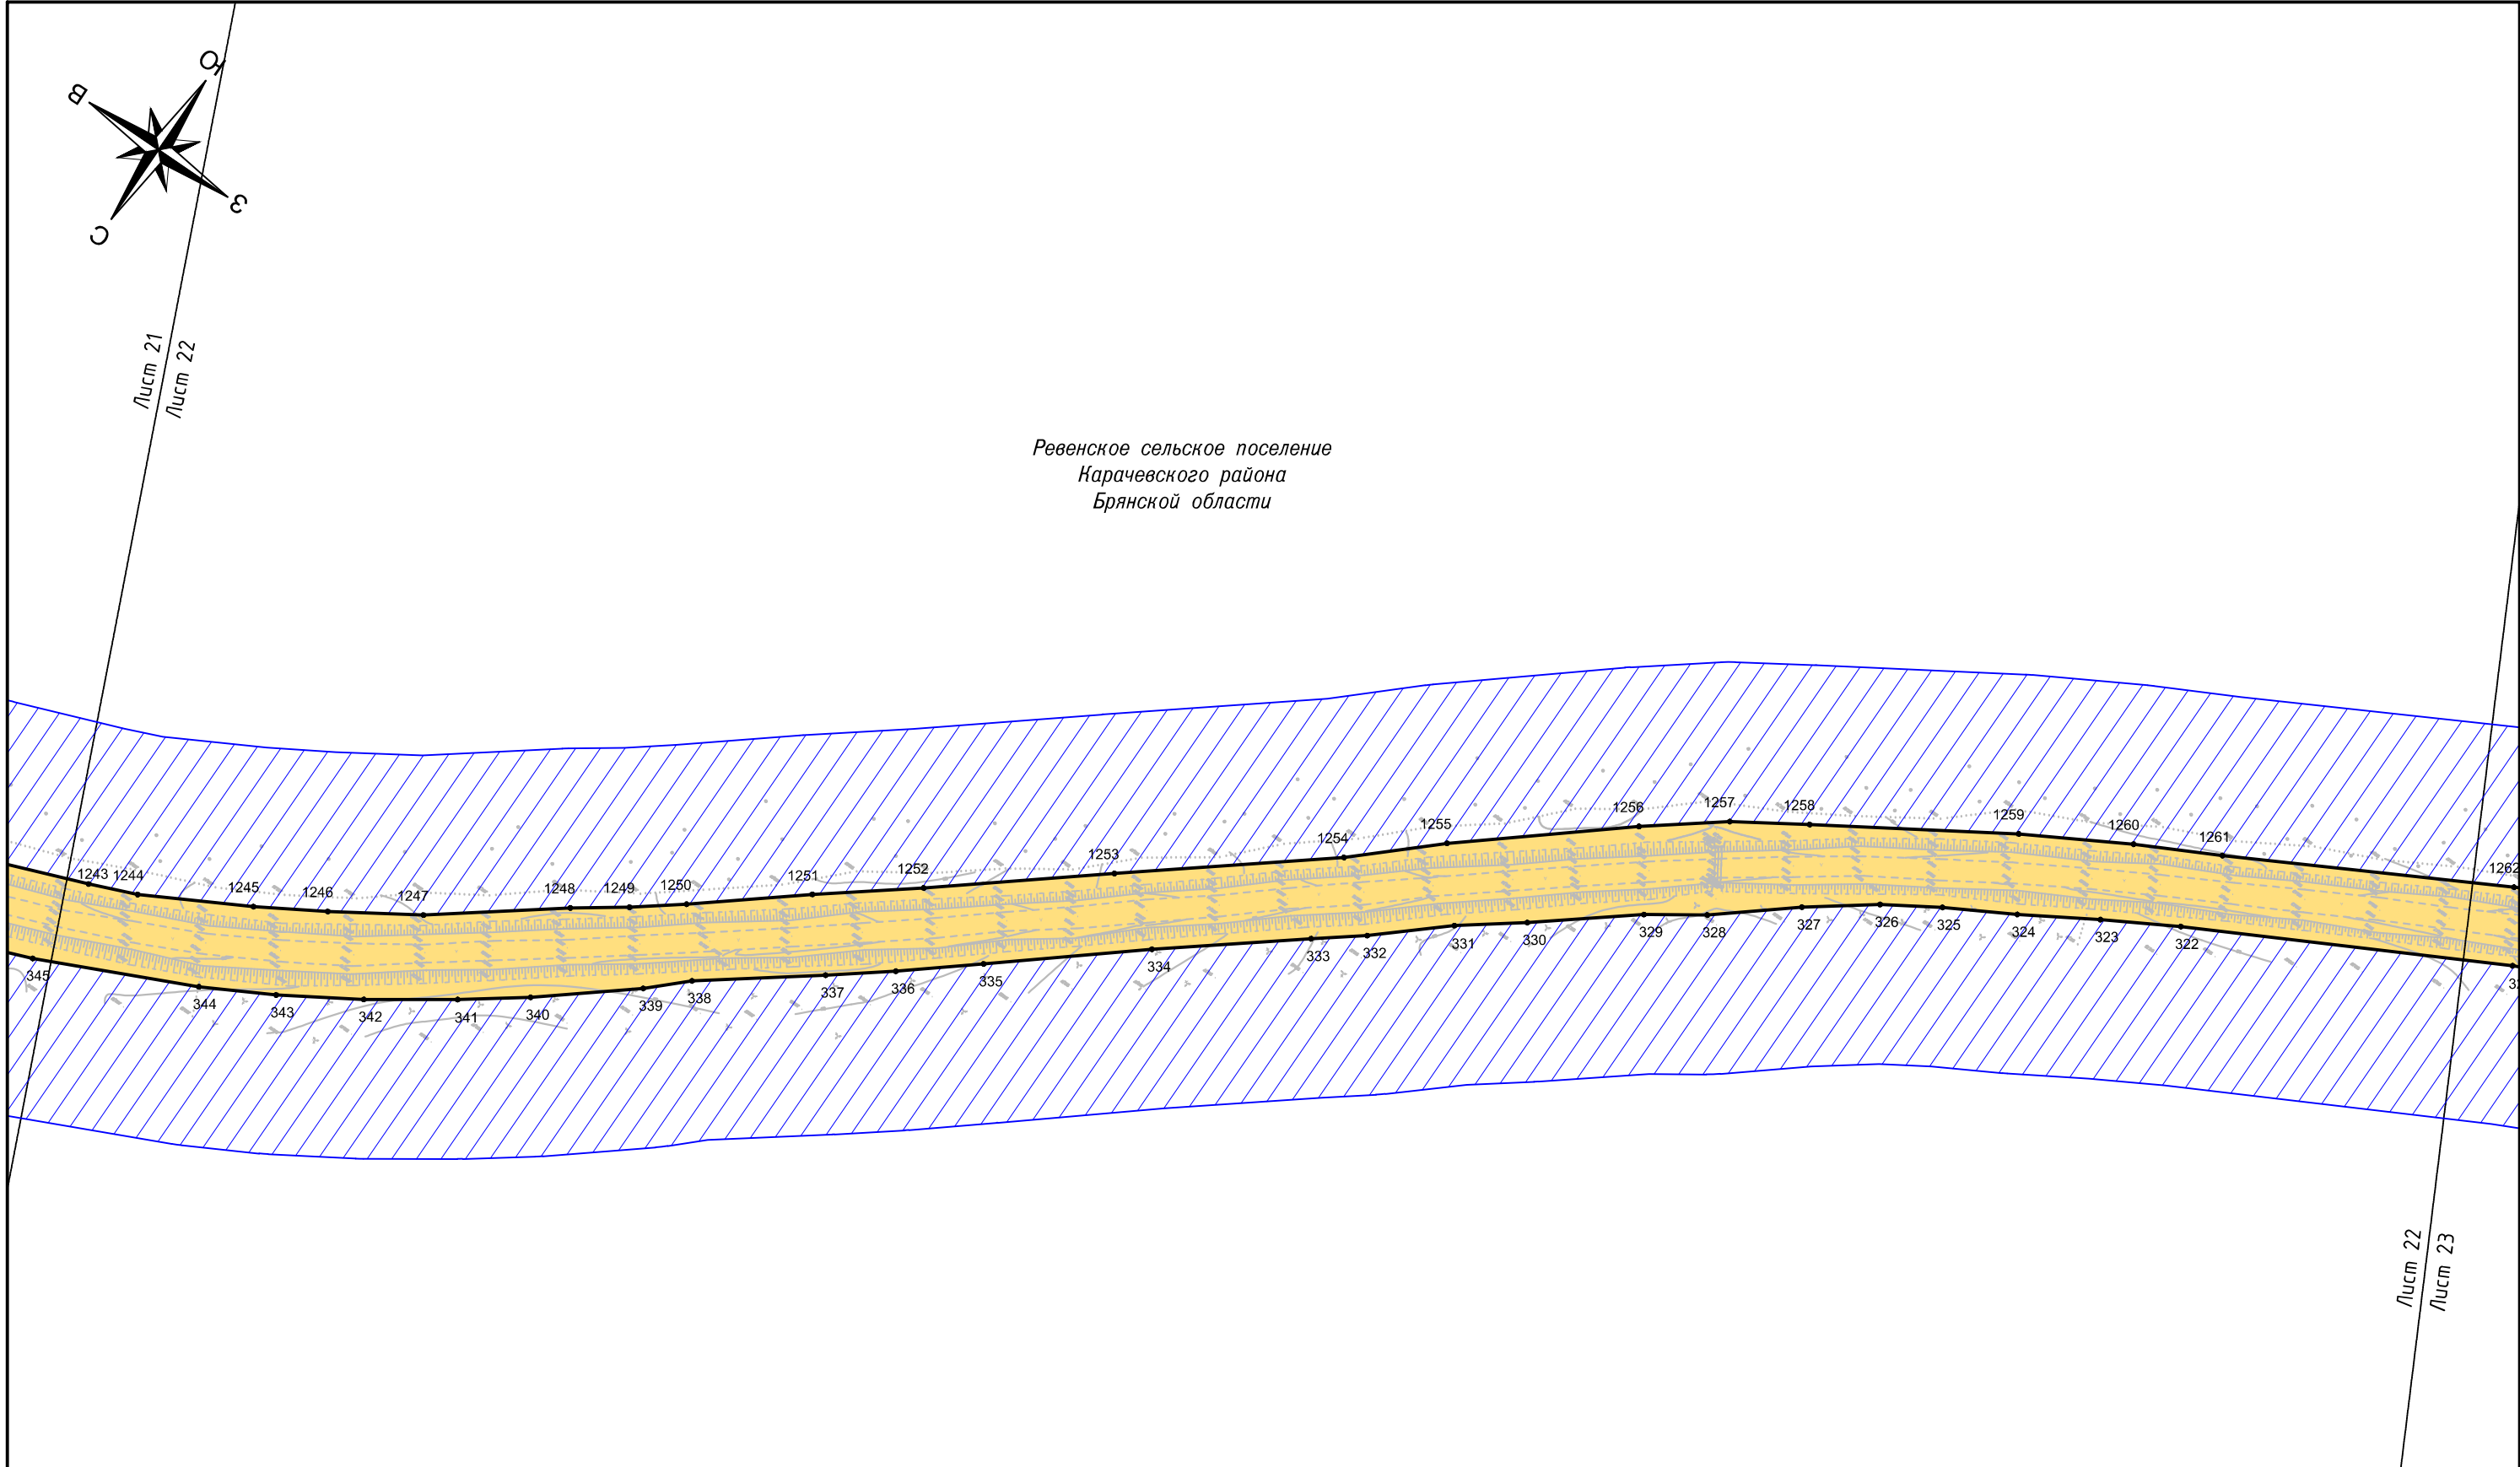Лист 20  
Лист 21




Ревенское сельское поселение  
Карачевского района  
Брянской области

						ПП-1			
						Проект планировки территории, содержащий проект межевания территории, на реконструкции автомобильной дороги Карачев-Ружное на участках 0+000 – км 19+601, км 19+814 – км 23+847 в Карачевском районе Брянской области			
Изм.	Кол.уч.	Лист	№ док.	Подпись	Дата	Основная часть проекта планировки территории	Стадия	Лист	Листов
ГИП		Зверев А.М.			07.19		П	22	32
Директор		Нестеренко А.А.			07.19				
						Чертеж красных линий и границ зон планируемого размещения линейных объектов Масштаб 1:2000	ООО "Антарес плюс"		

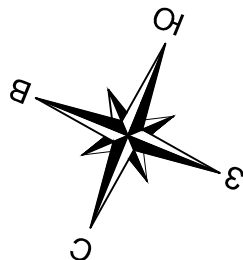

Ревенское сельское поселение  
Карачевского района  
Брянской области

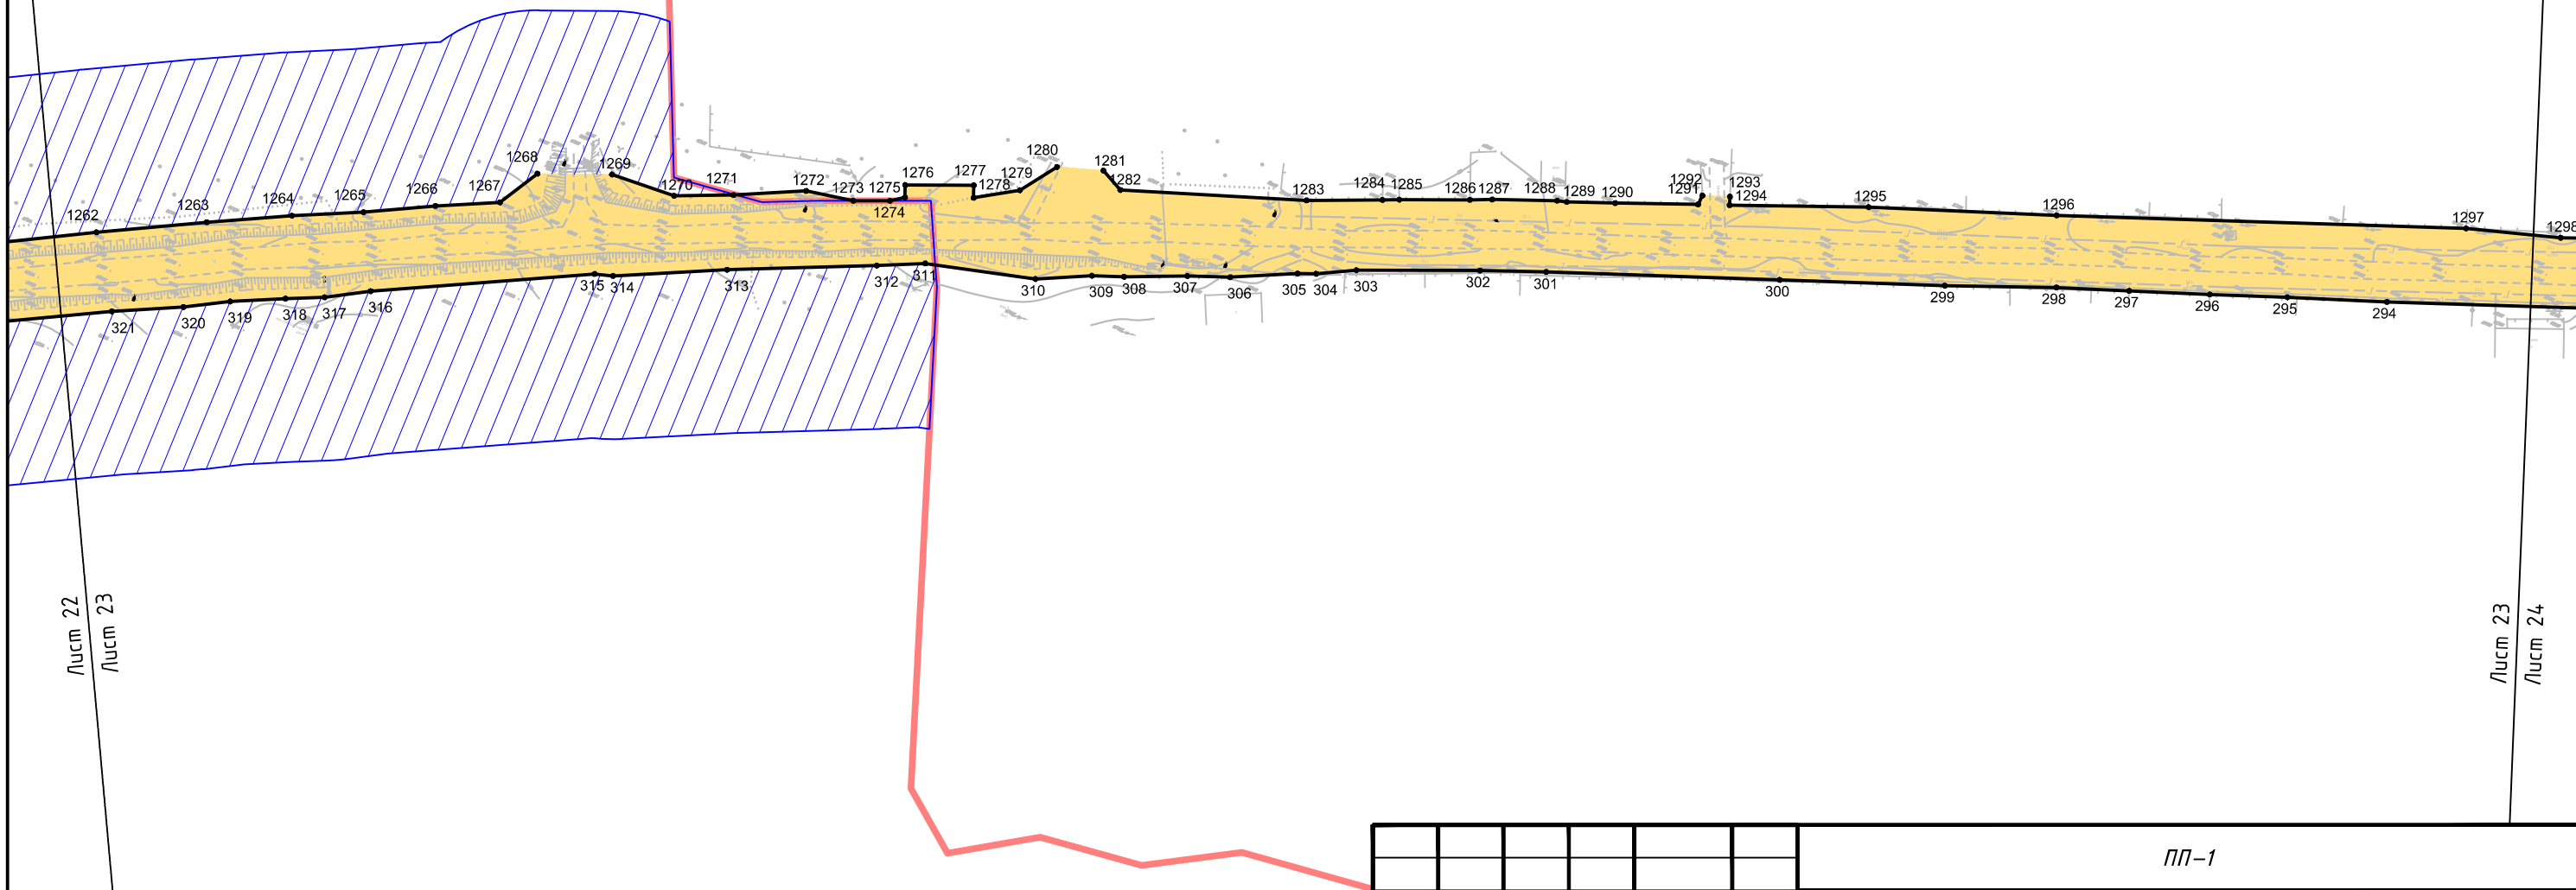

д. Лужецкая  
Ревенское сельское поселение  
Карачевского района  
Брянской области




Лист 22  
Лист 23

Лист 23  
Лист 24

Лист 23  
Лист 24


						ПП-1			
						Проект планировки территории, содержащий проект межевания территории, на реконструкции автомобильной дороги Карачев-Ружное на участках 0+000 – км 19+601, км 19+814 – км 23+847 в Карачевском районе Брянской области			
Изм.	Кол.уч.	Лист	№ док.	Подпись	Дата	Основная часть проекта планировки территории	Стадия	Лист	Листов
ГИП		Зверев А.М.			07.19		П	23	32
Директор		Нестеренко А.А.			07.19				
						Чертеж красных линий и границ зон планируемого размещения линейных объектов Масштаб 1:2000	ООО "Антарес плюс"		

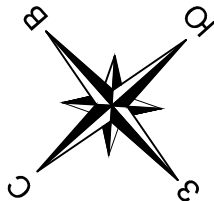

Лист 23  
Лист 24

Лист 24  
Лист 25


д.Лу жецкая  
Ревенского сельского поселения  
Карачевского района  
Брянской области

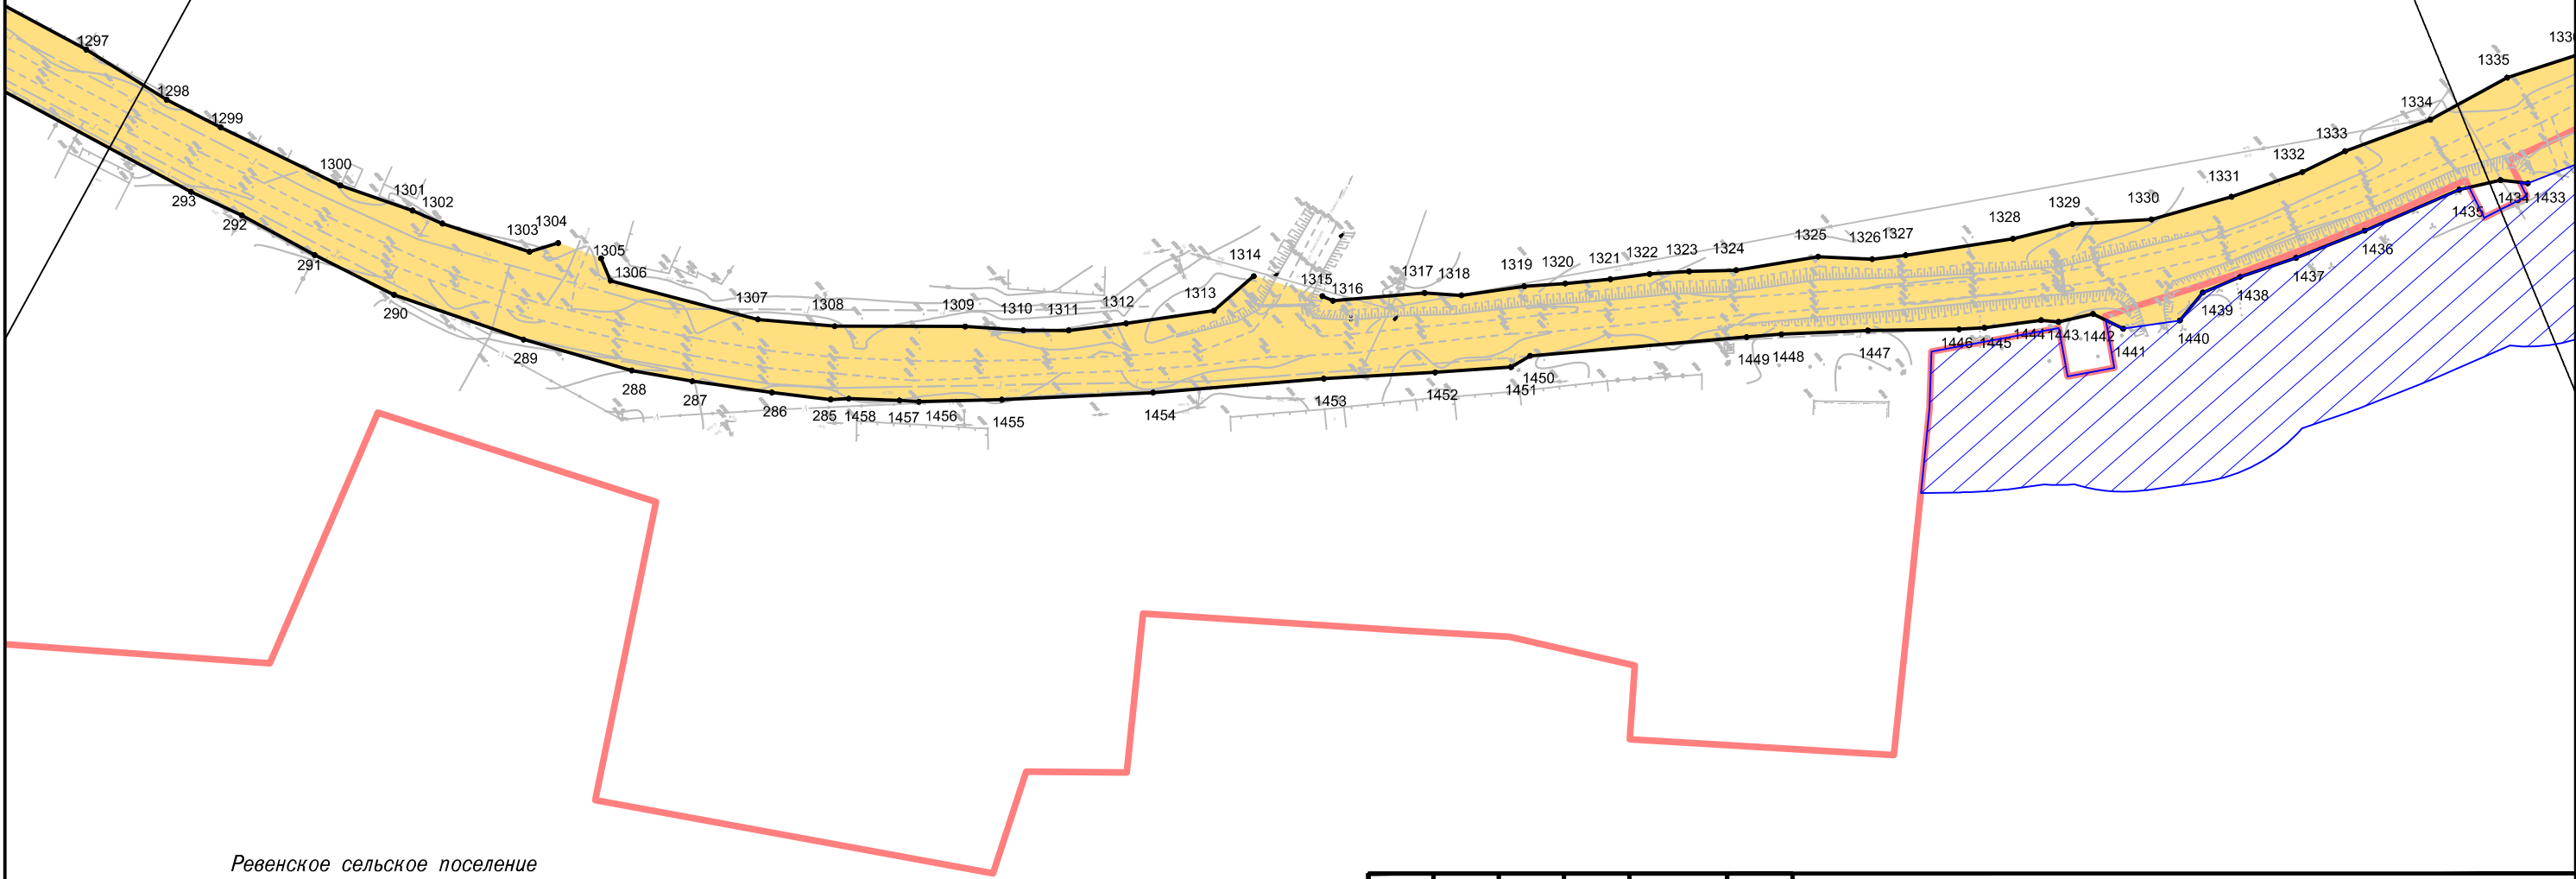


Ревенское сельское поселение  
Карачевского района  
Брянской области



						ПП-1			
						Проект планировки территории, содержащий проект межевания территории, на реконструкции автомобильной дороги Карачев-Ружное на участках 0+000 – км 19+601, км 19+814 – км 23+847 в Карачевском районе Брянской области			
Изм.	Кол.уч.	Лист	№ док.	Подпись	Дата	Основная часть проекта планировки территории	Стадия	Лист	Листов
ГИП				Зверев А.М.	07.19		П	24	32
Директор				Нестеренко А.А.	07.19				
						Чертеж красных линий и границ зон планируемого размещения линейных объектов Масштаб 1:2000	ООО "Антарес плюс"		

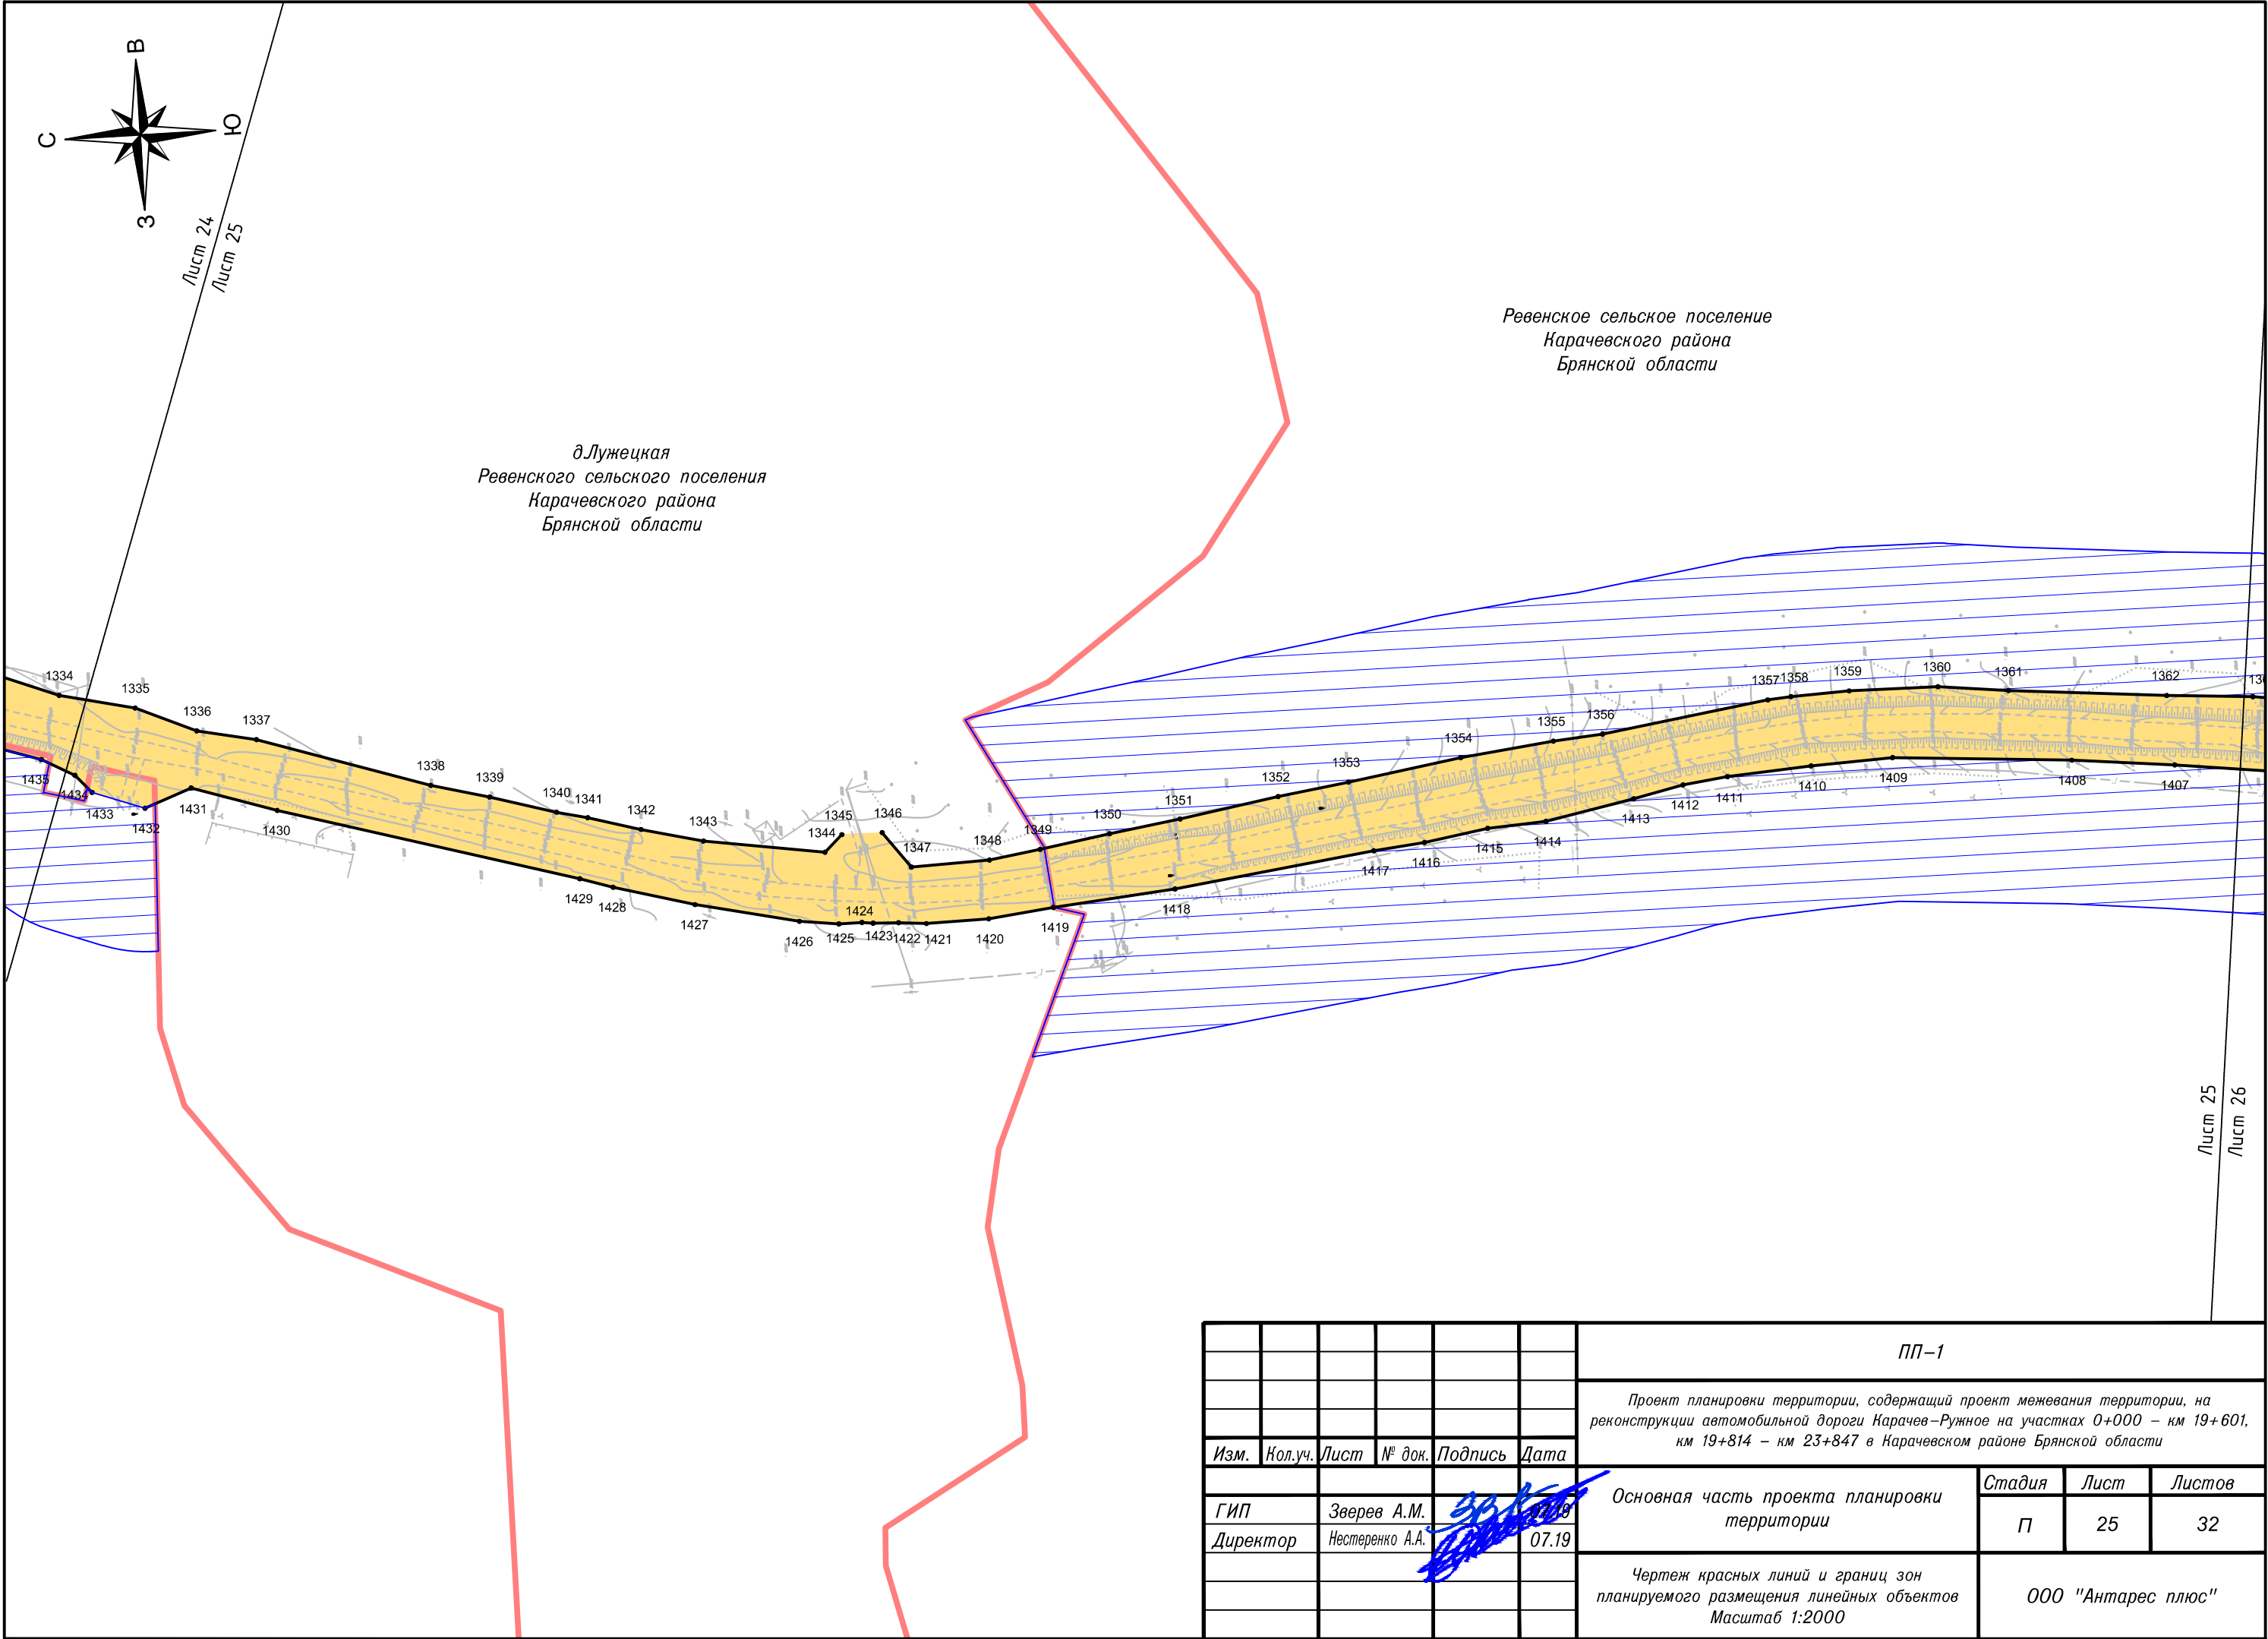




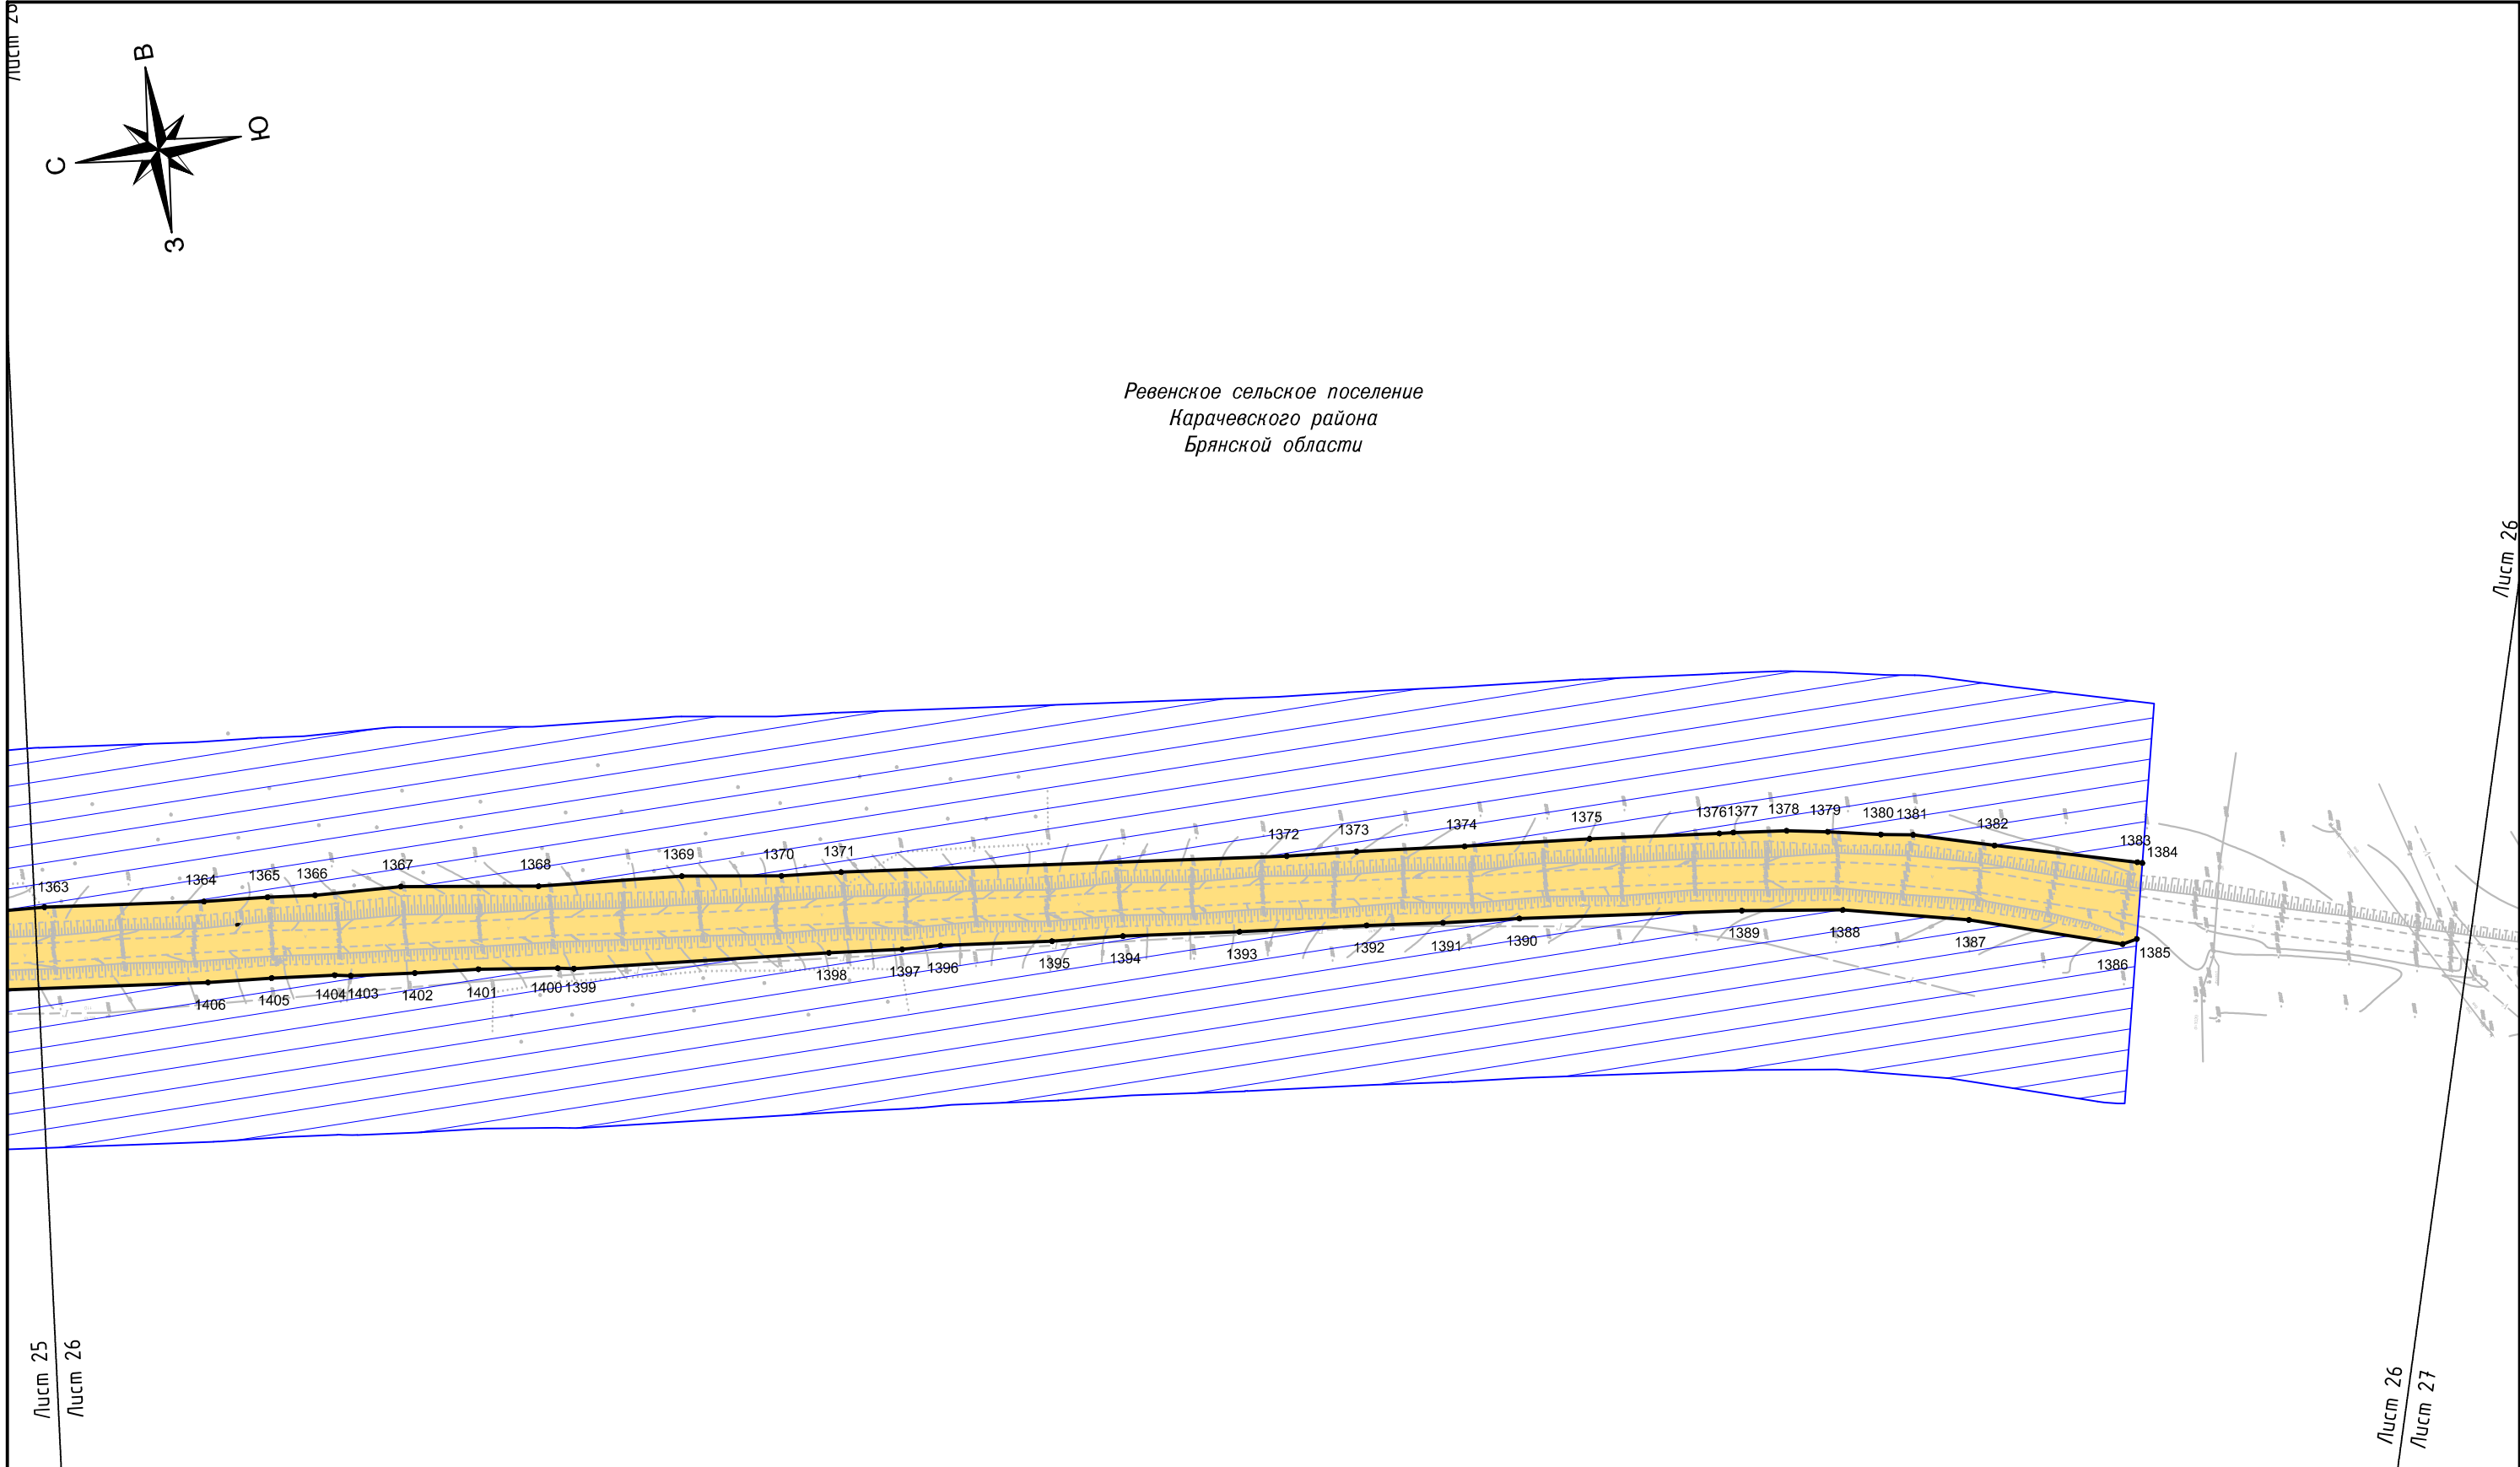

						ПП-1				
						Проект планировки территории, содержащий проект межевания территории, на реконструкции автомобильной дороги Карачев-Ружное на участках 0+000 – км 19+601, км 19+814 – км 23+847 в Карачевском районе Брянской области				
Изм.	Кол.уч.	Лист	№ док.	Подпись	Дата	Основная часть проекта планировки территории	Стадия	Лист	Листов	
ГИП				Зверев А.М.	07.19		П	25	32	
Директор				Нестеренко А.А.	07.19					
						Чертеж красных линий и границ зон планируемого размещения линейных объектов Масштаб 1:2000	ООО "Антарес плюс"			




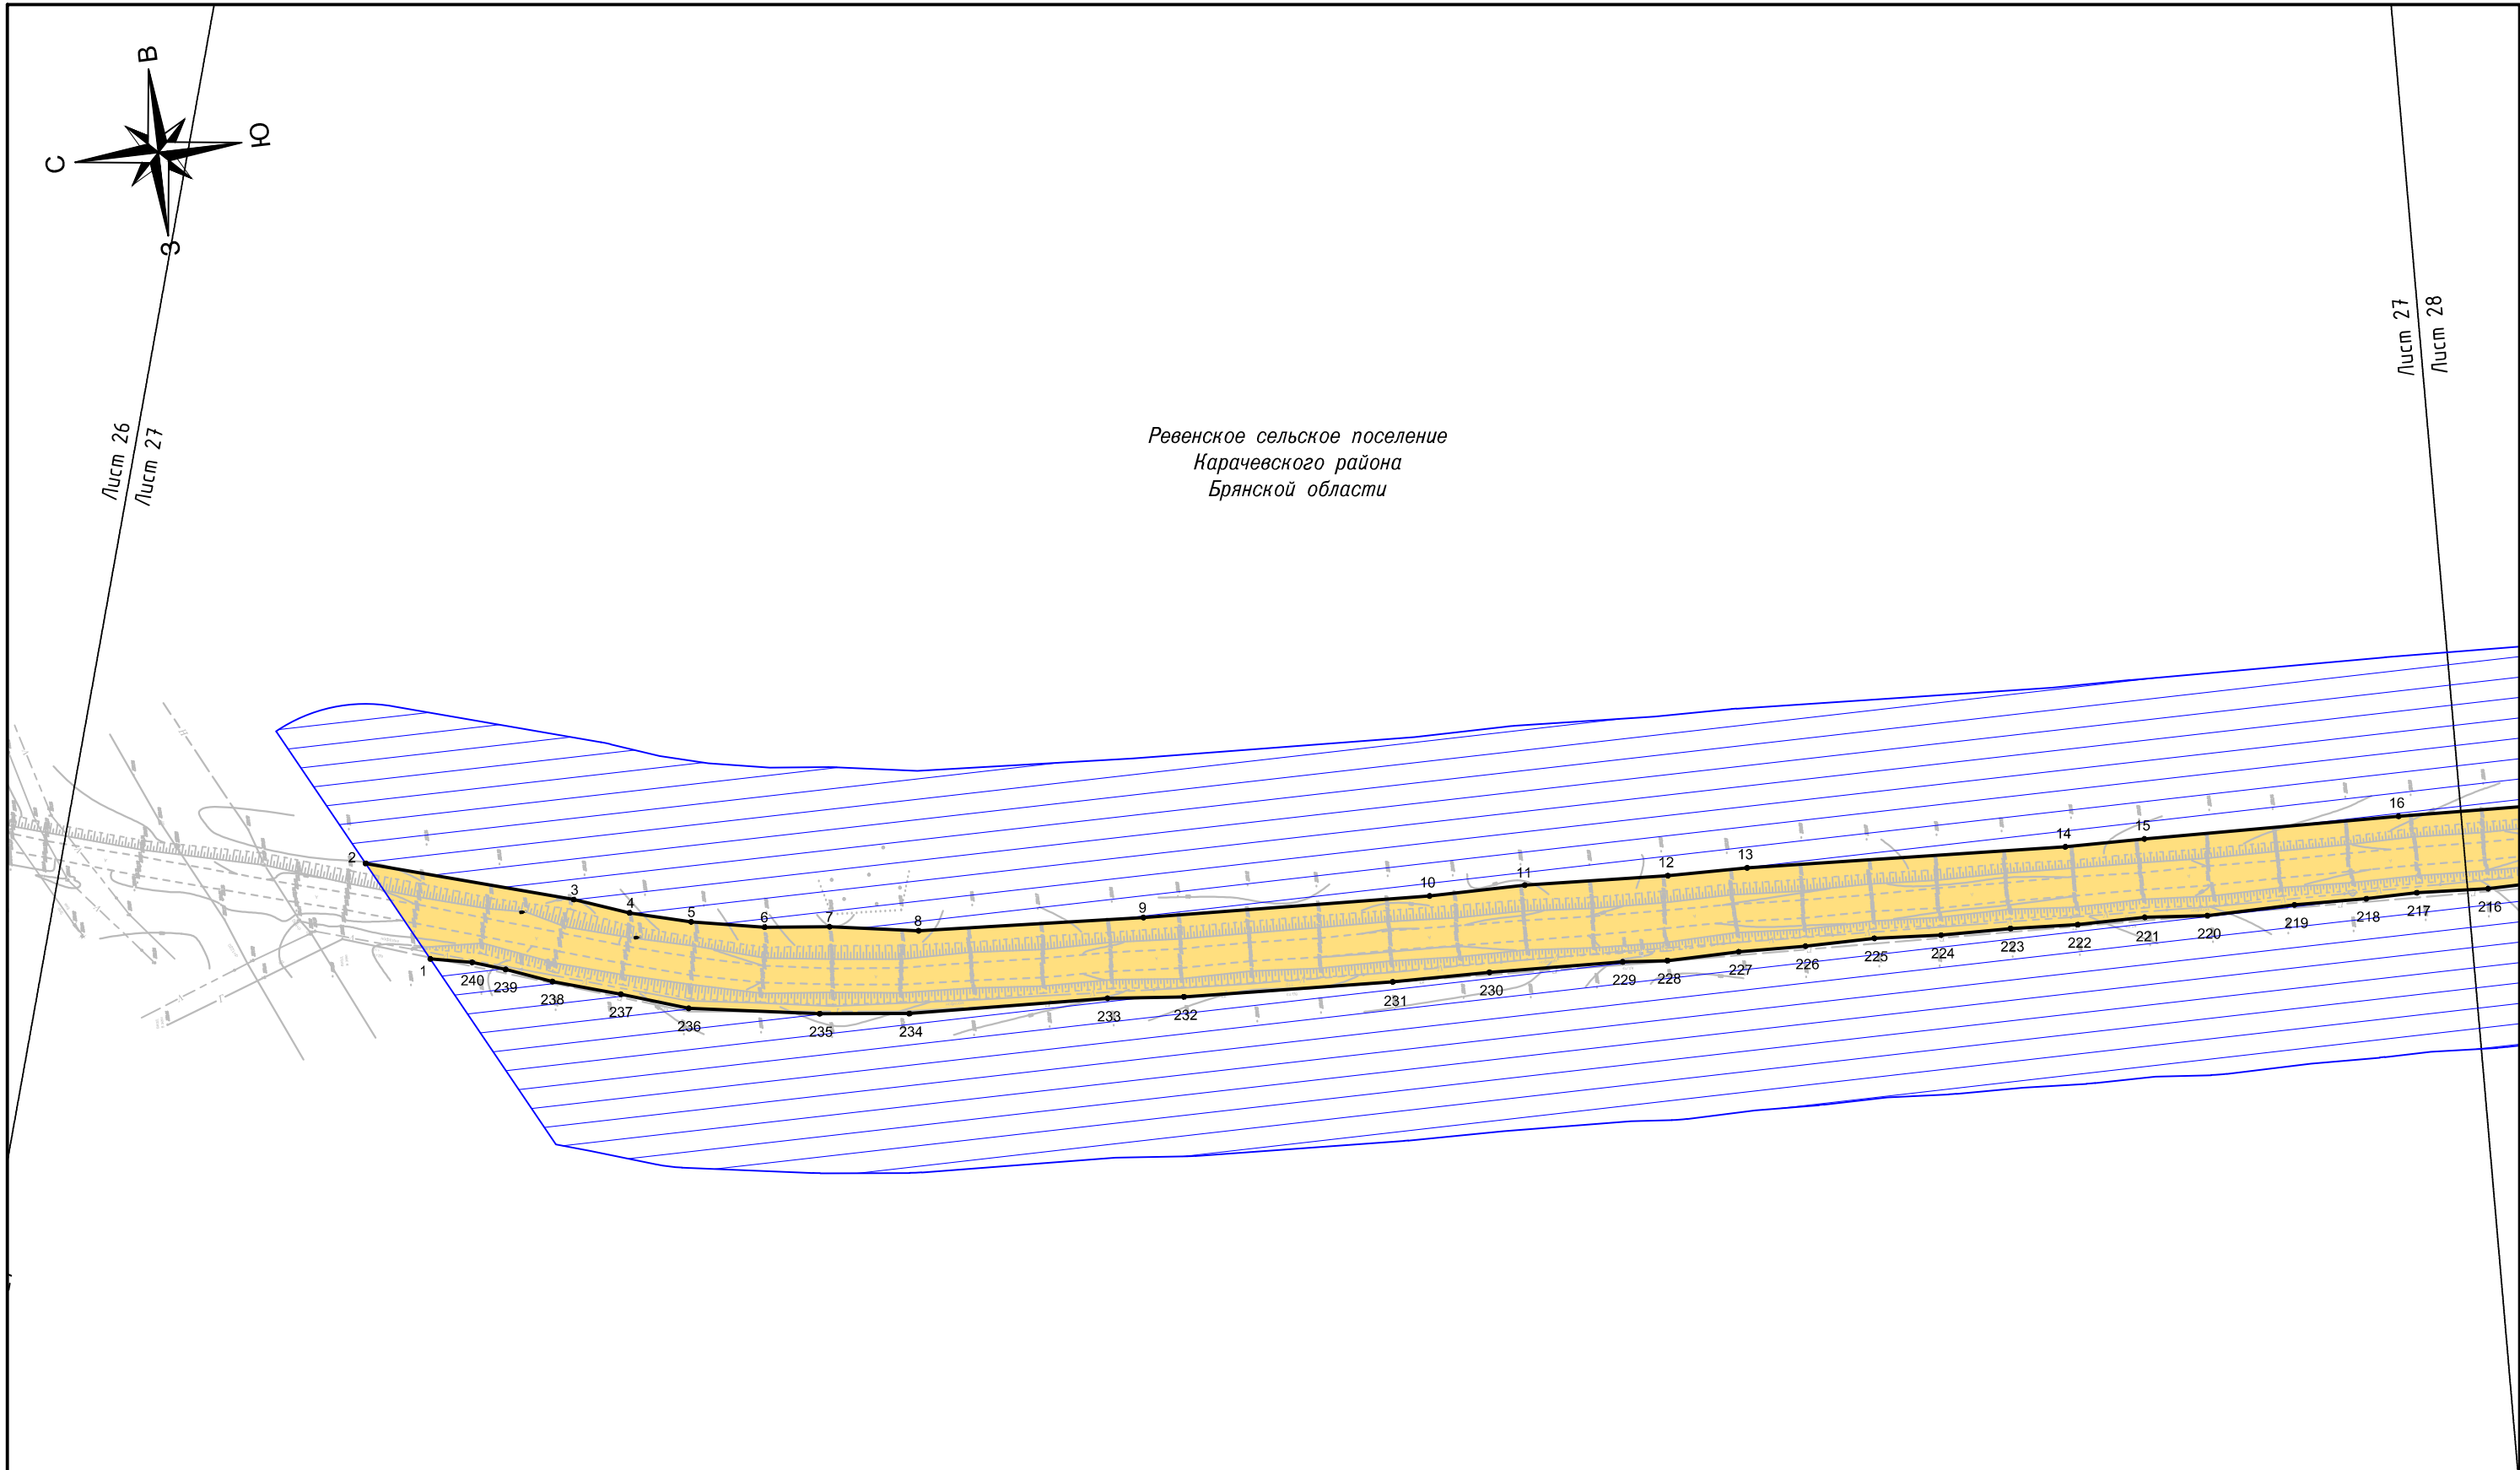

						ПП-1			
						Проект планировки территории, содержащий проект межевания территории, на реконструкции автомобильной дороги Карачев-Ружное на участках 0+000 – км 19+601, км 19+814 – км 23+847 в Карачевском районе Брянской области			
Изм.	Кол.уч.	Лист	№ док.	Подпись	Дата	Основная часть проекта планировки территории	Стадия	Лист	Листов
ГИП		Зверев А.М.			07.19		П	26	32
Директор		Нестеренко А.А.			07.19				
						Чертеж красных линий и границ зон планируемого размещения линейных объектов Масштаб 1:2000	ООО "Антарес плюс"		




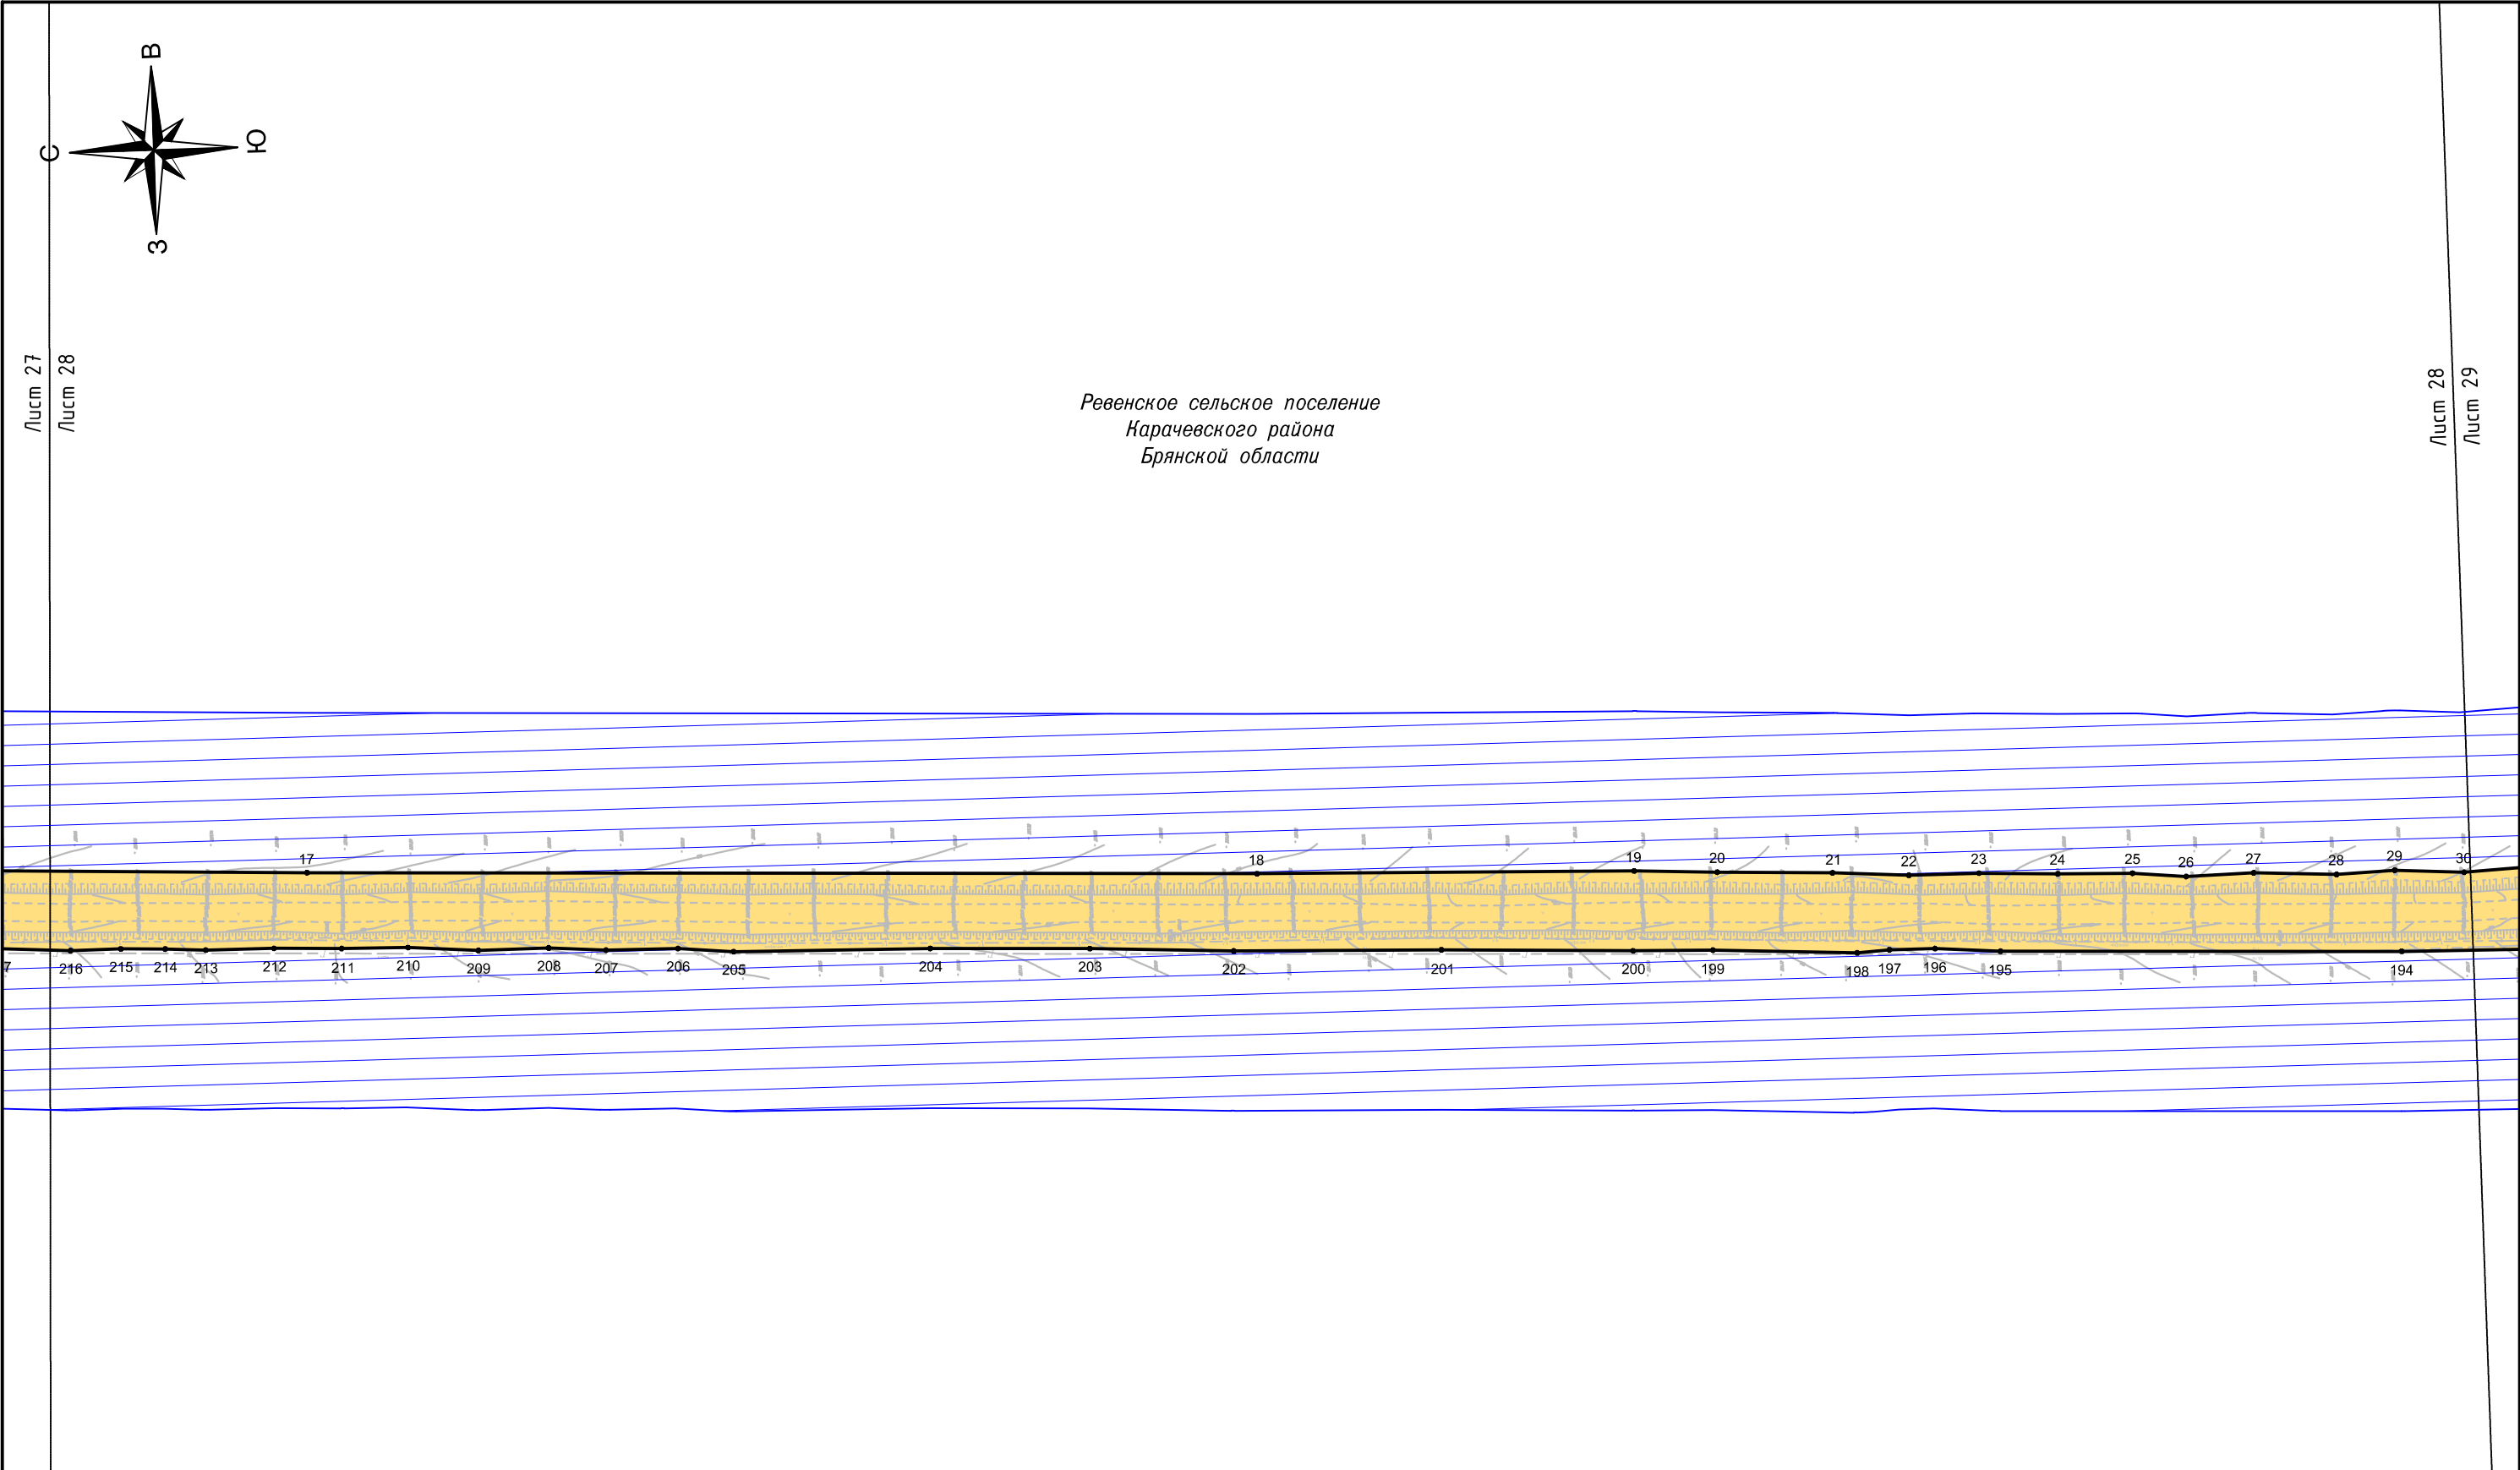

Ревенское сельское поселение  
Карачевского района  
Брянской области

						ПП-1			
						Проект планировки территории, содержащий проект межевания территории, на реконструкции автомобильной дороги Карачев-Ружное на участках 0+000 – км 19+601, км 19+814 – км 23+847 в Карачевском районе Брянской области			
Изм.	Кол.уч.	Лист	№ док.	Подпись	Дата	Основная часть проекта планировки территории	Стадия	Лист	Листов
ГИП		Зверев А.М.			07.19		П	27	32
Директор		Нестеренко А.А.			07.19				
						Чертеж красных линий и границ зон планируемого размещения линейных объектов Масштаб 1:2000	ООО "Антарес плюс"		


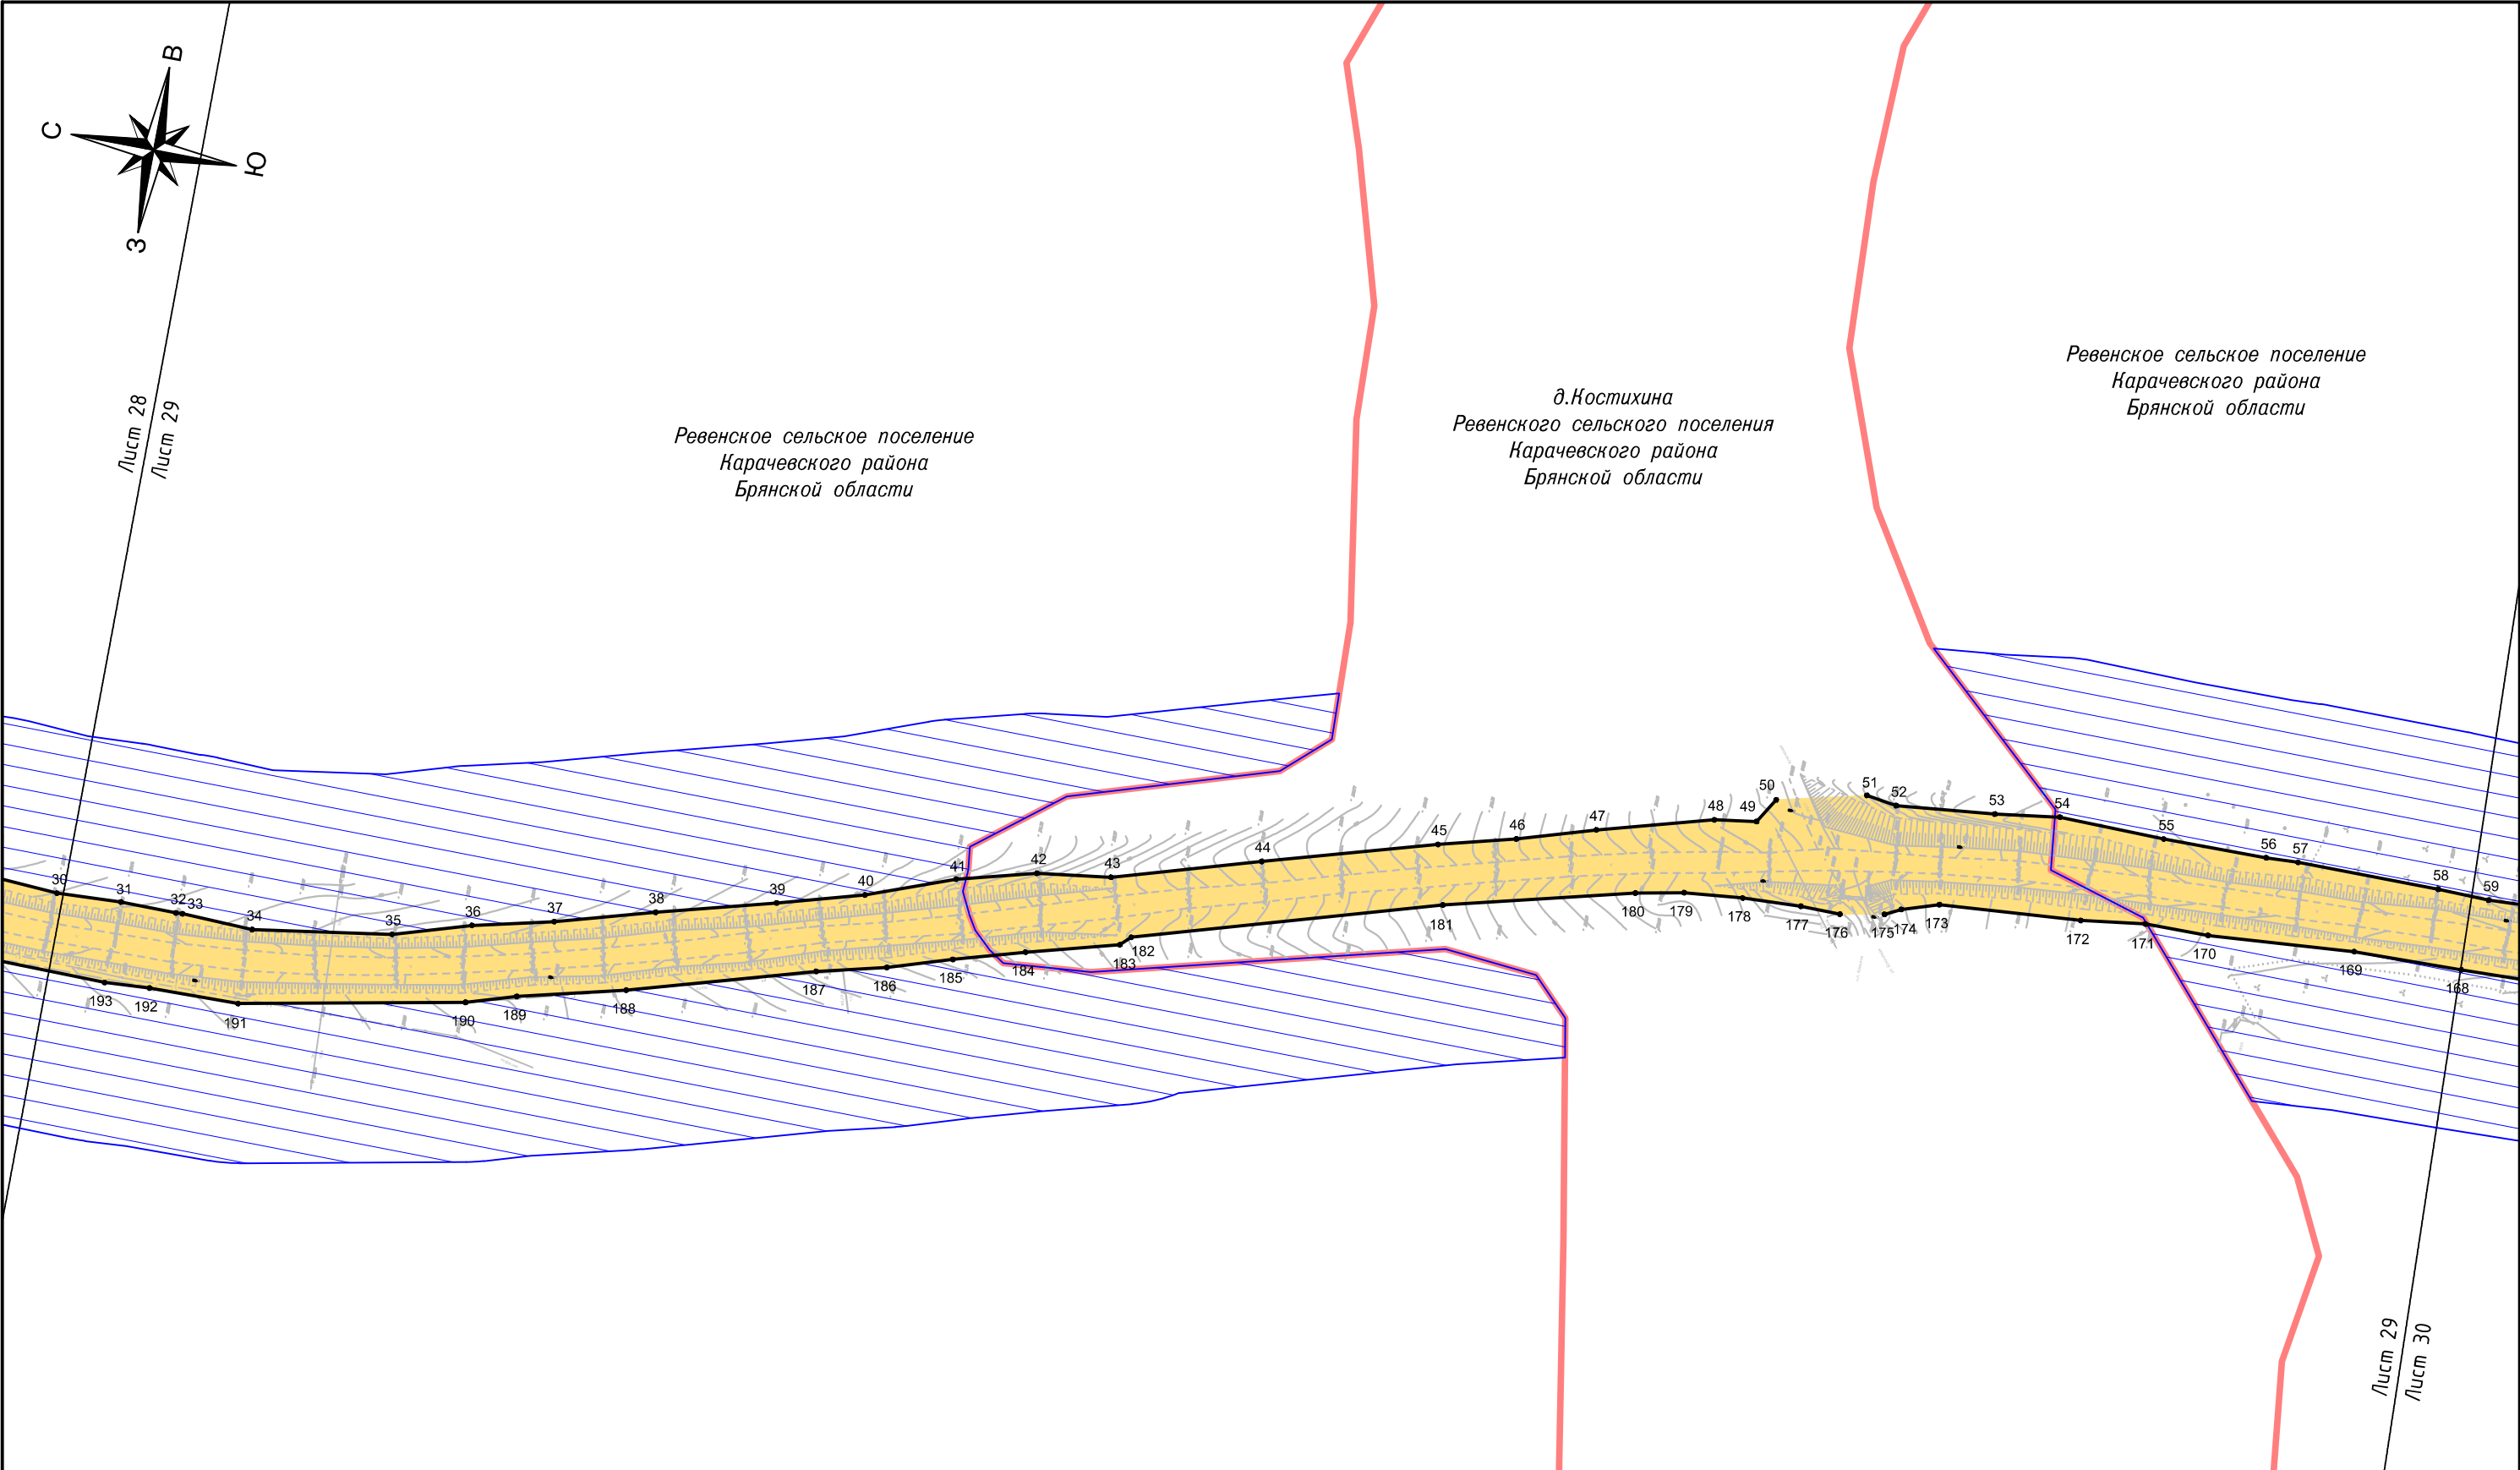


						ПП-1			
						Проект планировки территории, содержащий проект межевания территории, на реконструкции автомобильной дороги Карачев-Ружное на участках 0+000 – км 19+601, км 19+814 – км 23+847 в Карачевском районе Брянской области			
Изм.	Кол.уч.	Лист	№ док.	Подпись	Дата	Основная часть проекта планировки территории	Стадия	Лист	Листов
ГИП		Зверев А.М.			07.19		П	28	32
Директор		Нестеренко А.А.			07.19				
						Чертеж красных линий и границ зон планируемого размещения линейных объектов Масштаб 1:2000	ООО "Антарес плюс"		



						ПП-1			
						Проект планировки территории, содержащий проект межевания территории, на реконструкции автомобильной дороги Карачев-Ружное на участках 0+000 – км 19+601, км 19+814 – км 23+847 в Карачевском районе Брянской области			
Изм.	Кол.уч.	Лист	№ док.	Подпись	Дата	Основная часть проекта планировки территории	Стадия	Лист	Листов
ГИП		Зверев А.М.			07.19		П	29	32
Директор		Нестеренко А.А.			07.19				
						Чертеж красных линий и границ зон планируемого размещения линейных объектов Масштаб 1:2000	ООО "Антарес плюс"		



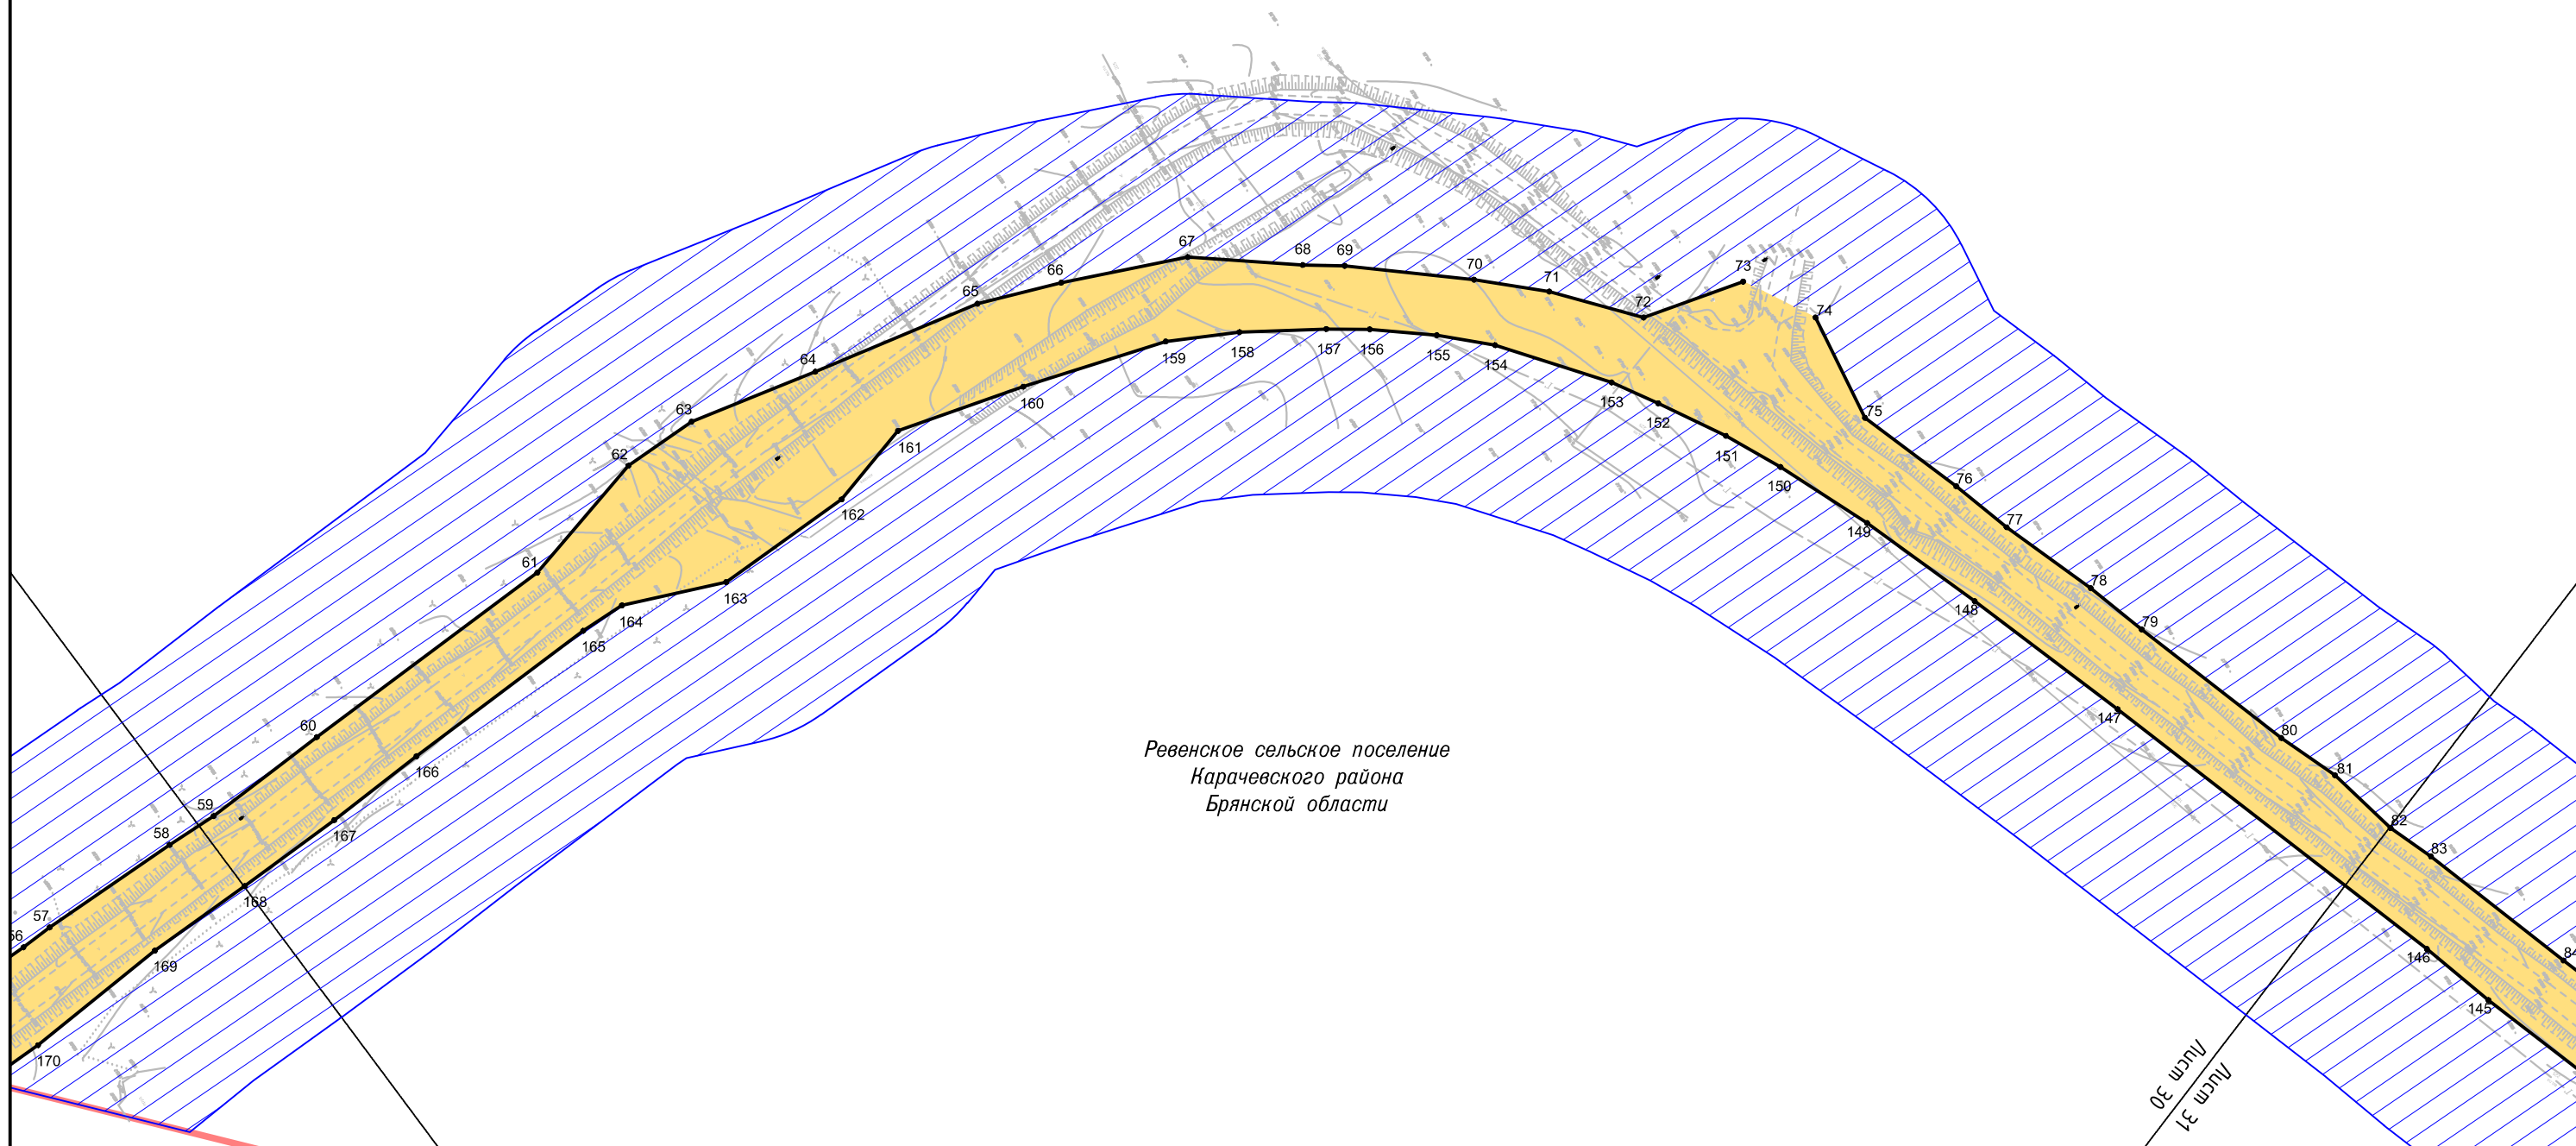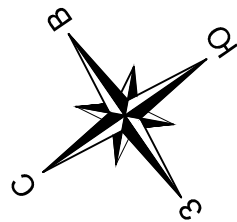


Ревенское сельское поселение  
Карачевского района  
Брянской области

Лист 31  
из 30


Лист 29  
из 30

						ПП-1			
						Проект планировки территории, содержащий проект межевания территории, на реконструкции автомобильной дороги Карачев-Ружное на участках 0+000 – км 19+601, км 19+814 – км 23+847 в Карачевском районе Брянской области			
Изм.	Кол.уч.	Лист	№ док.	Подпись	Дата	Основная часть проекта планировки территории	Стадия	Лист	Листов
ГИП				Зверев А.М.	07.19		П	30	32
Директор				Нестеренко А.А.	07.19	Чертеж красных линий и границ зон планируемого размещения линейных объектов Масштаб 1:2000	ООО "Антарес плюс"		

Ревенское сельское поселение  
Карачевского района  
Брянской области

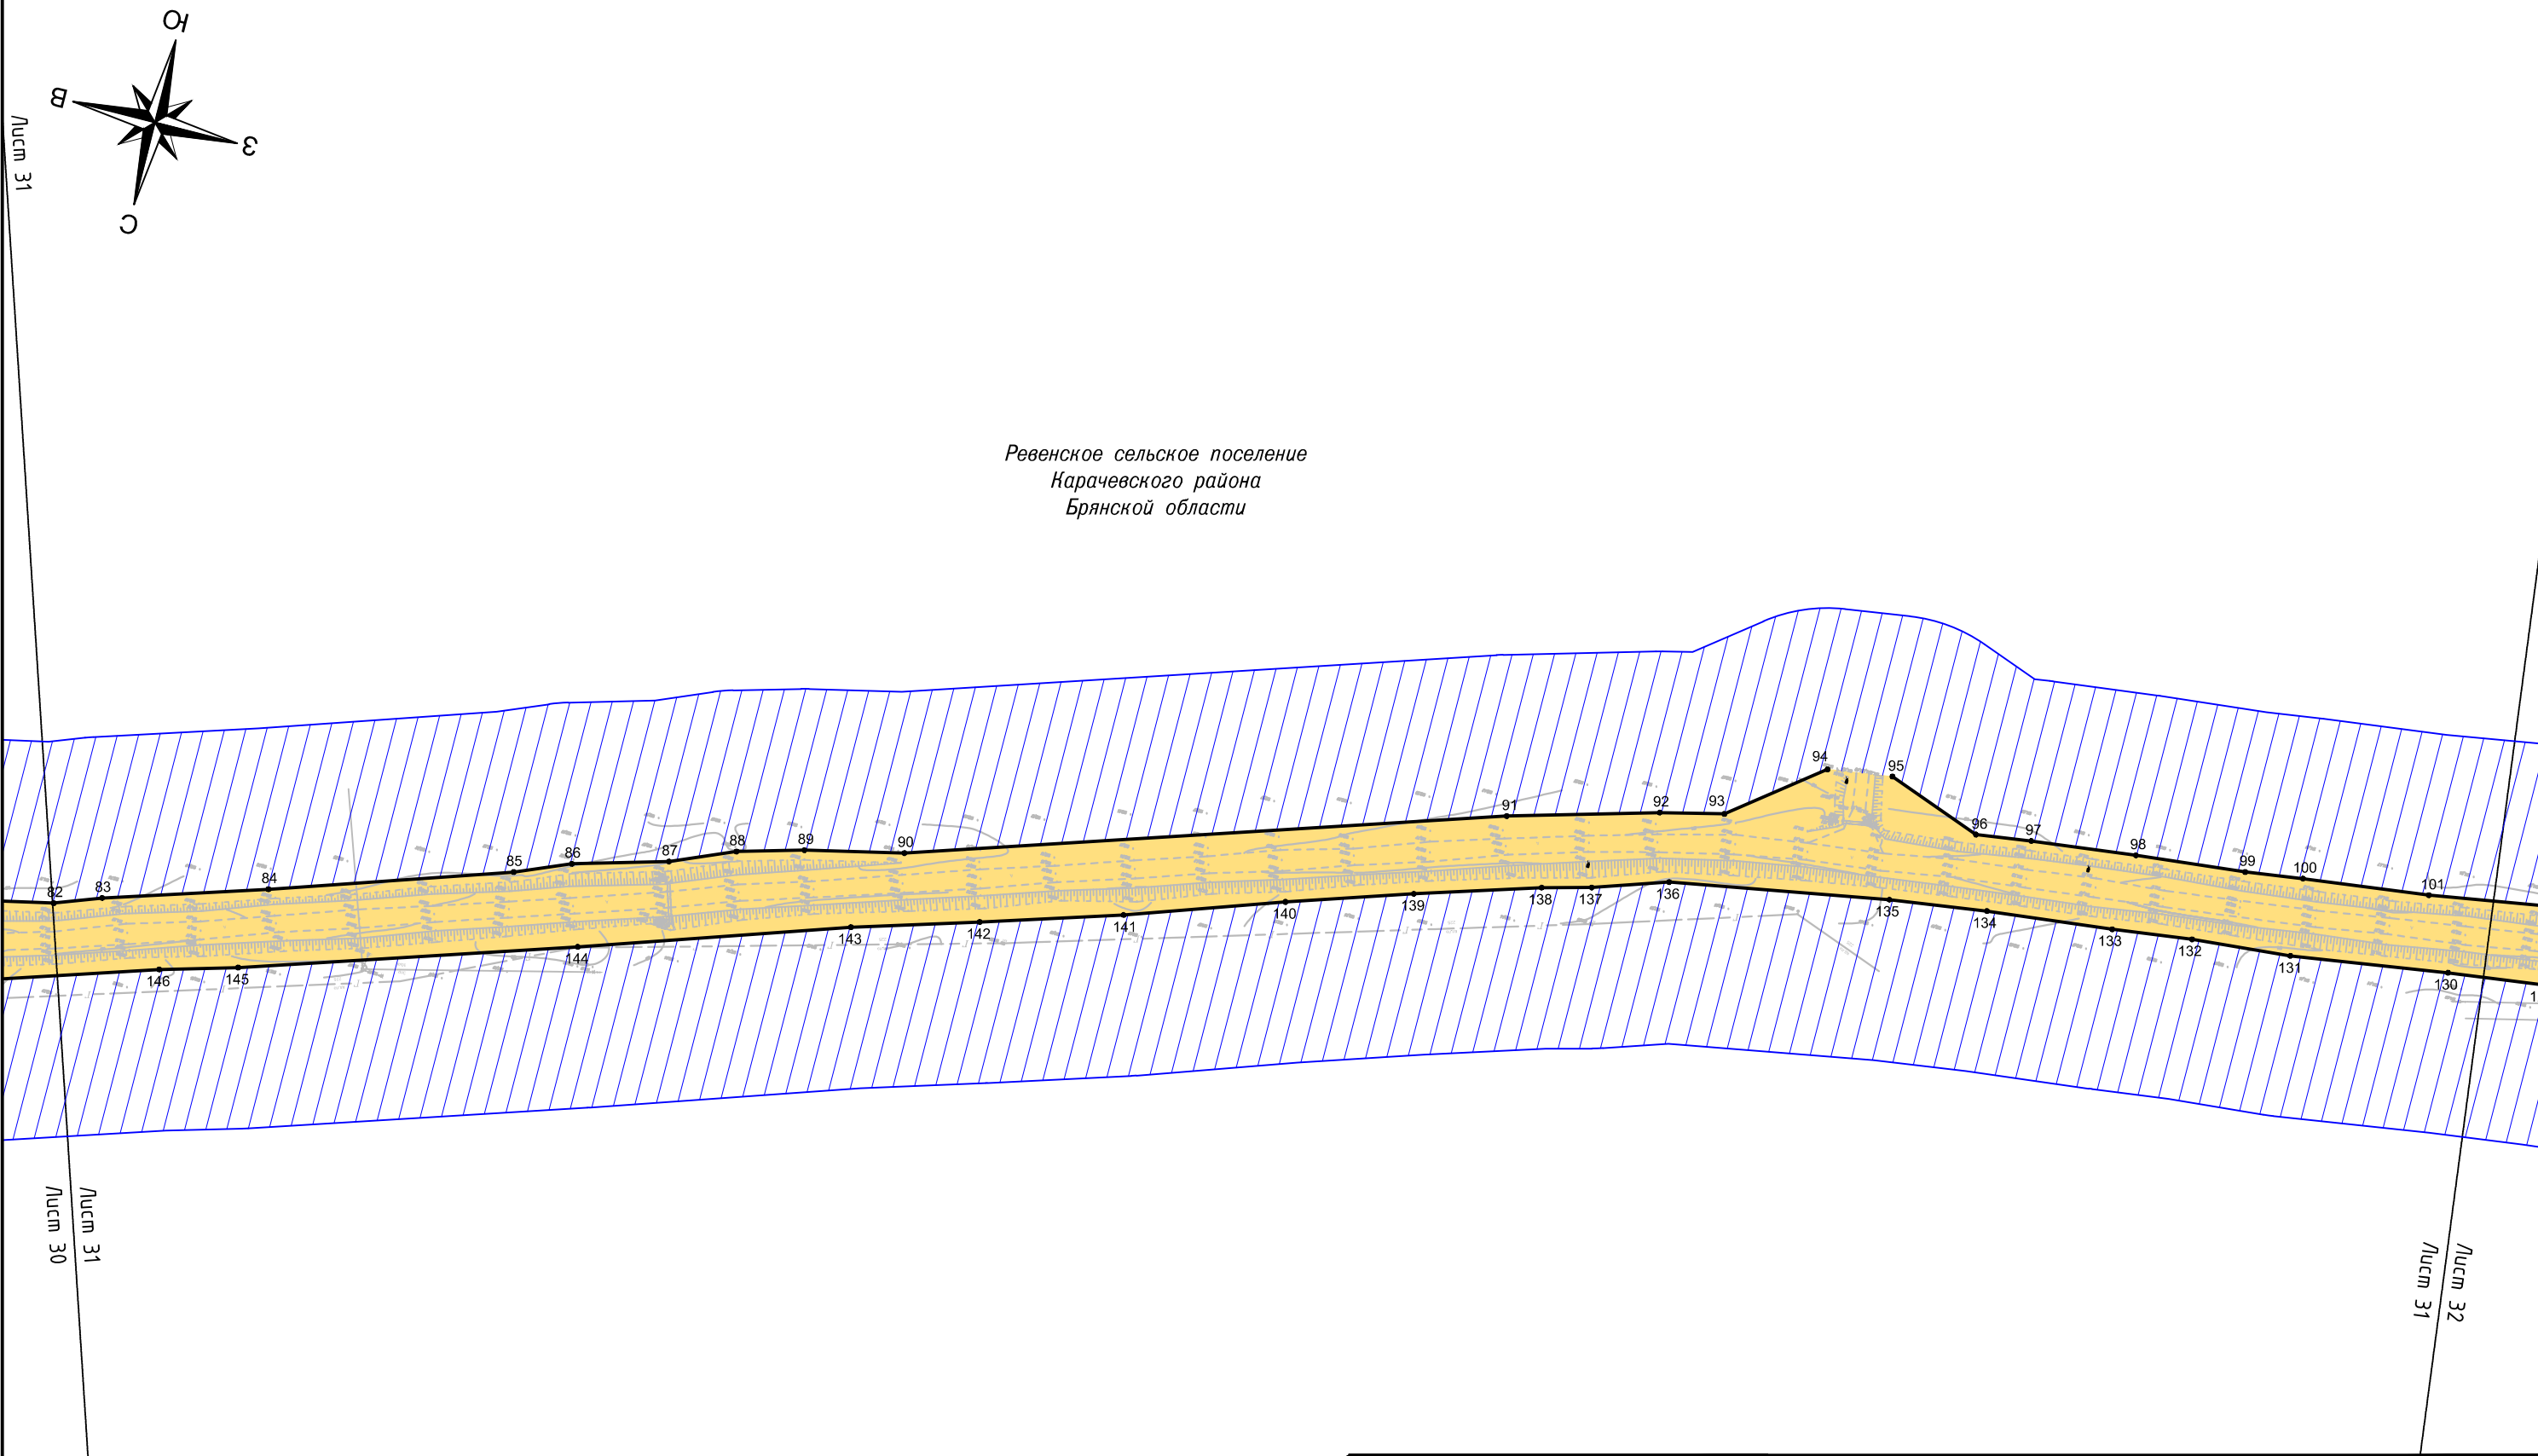


						ПП-1			
						Проект планировки территории, содержащий проект межевания территории, на реконструкции автомобильной дороги Карачев-Ружное на участках 0+000 – км 19+601, км 19+814 – км 23+847 в Карачевском районе Брянской области			
Изм.	Кол.уч.	Лист	№ док.	Подпись	Дата	Основная часть проекта планировки территории	Стадия	Лист	Листов
ГИП				Зверев А.М.	07.19		П	31	32
Директор				Нестеренко А.А.	07.19				
						Чертеж красных линий и границ зон планируемого размещения линейных объектов Масштаб 1:2000	ООО "Антарес плюс"		

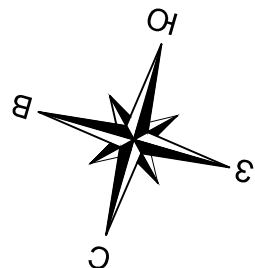

Ревенское сельское поселение  
Карачевского района  
Брянской области

с.Ружное  
Ревенского сельского поселения  
Карачевского района  
Брянской области

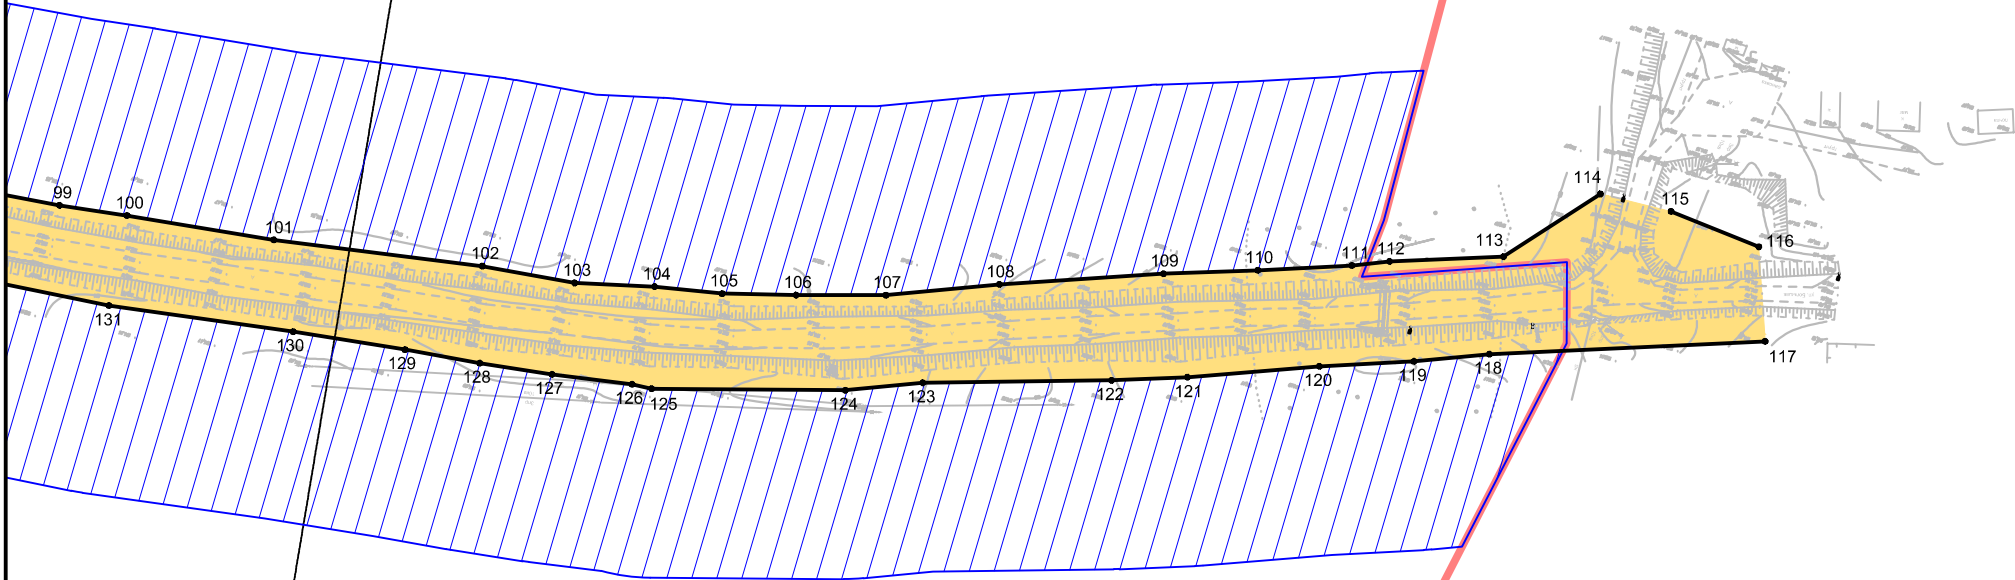

Лист 31  
Лист 32

						ПП-1		
						Проект планировки территории, содержащий проект межевания территории, на реконструкции автомобильной дороги Карачев-Ружное на участках 0+000 – км 19+601, км 19+814 – км 23+847 в Карачевском районе Брянской области		
Изм.	Кол.уч.	Лист	№ док.	Подпись	Дата	Основная часть проекта планировки территории	Стадия	Лист
ГИП		Зверев А.М.			07.19		П	32
Директор		Нестеренко А.А.			07.19	Чертеж красных линий и границ зон планируемого размещения линейных объектов Масштаб 1:2000	ООО "Антарес плюс"	



Ведомость координат красных линий																										
Nen/n	X	Y	Nen/n	X	Y	Nen/n	X	Y	Nen/n	X	Y	Nen/n	X	Y	Nen/n	X	Y	Nen/n	X	Y	Nen/n	X	Y	Nen/n	X	Y
249	474973.90	2215703.72	882	473001.13	2215239.71	953	471642.46	2213288.26	1035	468491.26	2209849.32	1199	464883.29	2206553.80	1281	463797.57	2204073.82	1346	462845.80	2203127.88	51	459563.47	2203061.12	117	458544.25	2201587.28
250	474969.58	2215705.08	883	473005.70	2215235.30	954	471636.39	2213281.69	1036	468489.82	2209839.06	1200	464878.75	2206496.41	1282	463801.06	2204066.77	1347	462836.28	2203115.34	52	459553.88	2203059.72	118	458568.16	2201656.28
251	474943.13	2215645.39	884	472962.33	2215191.41	955	471637.07	2213277.86	1037	468452.12	2209810.63	1201	464875.69	2206487.50	1283	463782.35	2204012.88	1348	462809.01	2203116.30	53	459523.04	2203063.02	119	458575.62	2201674.91
252	474944.53	2215642.65	885	472955.89	2215198.17	956	471614.47	2213250.51	1038	468425.12	2209788.28	1202	464807.98	2206379.14	1284	463773.37	2203991.38	1349	462791.15	2203119.05	54	459502.85	2203065.94	120	458583.97	2201698.50
253	474939.45	2215633.58	Nen/n	X	Y	957	471585.41	2213219.78	1039	468404.68	2209772.59	1203	464797.79	2206355.06	1285	463771.31	2203986.67	1350	462766.68	2203123.16	55	459469.67	2203065.41	121	458596.62	2201731.17
254	474930.08	2215617.25	886	472948.67	2215191.79	958	471547.69	2213178.81	1040	468357.59	2209737.51	1204	464791.79	2206337.91	1286	463763.14	2203966.69	1351	462741.90	2203126.92	56	459437.08	2203065.75	122	458603.10	2201750.21
255	474925.22	2215612.77	887	472946.96	2215173.60	959	471509.61	2213133.76	1041	468341.42	2209725.85	1205	464782.28	2206307.40	1287	463760.45	2203960.39	1352	462707.39	2203132.85	57	459427.05	2203066.26	123	458617.86	2201797.90
256	474911.39	2215588.54	888	472936.19	2215162.81	960	471425.32	2213041.11	1042	468325.59	2209716.13	1206	464772.57	2206280.52	1288	463753.22	2203941.89	1353	462682.65	2203136.54	58	459382.35	2203068.36	124	458625.55	2201817.01
257	474896.65	2215564.95	889	472921.01	2215158.15	961	471362.19	2212970.05	1043	468317.94	2209707.53	1207	464762.56	2206272.24	1289	463752.47	2203939.04	1354	462643.11	2203142.90	59	459366.25	2203066.01	125	458639.70	2201866.26
258	474872.37	2215534.89	Nen/n	X	Y	962	471304.86	2212906.38	1044	468299.41	2209695.07	Nen/n	X	Y	1290	463747.13	2203925.14	1355	462610.59	2203146.85	60	459326.49	2203068.16	126	458640.02	2201871.52
259	474870.44	2215529.14	890	472911.15	2215148.18	963	471232.41	2212803.03	1045	468248.21	2209659.98	1208	464757.77	2206250.52	1291	463737.86	2203901.57	1356	462594.32	2203148.35	61	459242.17	2203071.59	127	458656.62	2201892.62
Nen/n	X	Y	891	472873.18	2215091.05	964	471164.98	2212703.68	1046	468230.94	2209650.16	1209	464759.73	2206244.10	1292	463734.85	2203901.35	1357	462535.18	2203157.10	62	459200.56	2203082.88	128	458646.08	2201911.76
260	474863.27	2215520.84	892	472862.07	2215071.33	965	471108.52	2212621.13	1047	468216.00	2209641.10	1210	464754.56	2206229.59	Nen/n	X	Y	1358	462527.00	2203157.81	63	459176.97	2203083.09	129	458648.25	2201931.77
261	474862.21	2215515.90	893	472859.13	2215072.82	966	470970.85	2212412.41	1048	468167.23	2209716.13	1211	464719.68	2206114.77	1293	463731.94	2203893.47	1359	462506.70	2203158.67	64	459137.08	2203074.32	130	458652.08	2201961.50
262	474857.72	2215510.69	Nen/n	X	Y	967	470932.06	2212354.28	1049	468139.18	2209597.61	1212	464709.67	2206088.42	1294	463734.38	2203892.58	1360	462475.70	2203158.42	65	459084.30	2203063.45	131	458659.25	2202010.18
263	474841.70	2215495.39	894	472852.78	2215061.16	968	470914.10	2212330.21	Nen/n	X	Y	1213	464705.23	2206073.34	1295	463718.78	2203852.99	1361	462451.22	2203155.74	66	459059.36	2203054.26	132	458661.91	2202040.97
264	474833.63	2215491.57	895	472845.82	2215050.98	969	470882.85	2212284.86	1122	466188.14	2208082.78	1214	464697.24	2206051.74	1296	463699.20	2203798.12	1362	462396.35	2203151.00	67	459022.95	2203068.36	133	458665.09	2202065.74
265	474825.85	2215484.30	896	472828.01	2215004.06	970	470855.19	2212243.23	1123	466178.90	2208065.11	1215	464690.34	2206025.32	1297	463655.19	2203681.41	1363	462366.35	2203148.94	68	458995.17	2203016.94	134	458669.38	2202104.77
266	474810.15	2215481.68	897	472817.84	2214996.99	971	470825.07	2212197.16	1124	466167.66	2208047.88	1216	464682.51	2205998.54	1298	463646.82	2203653.58	1364	462316.67	2203142.96	69	458984.71	2203009.46	135	458673.53	2202135.00
267	474792.98	2215470.62	898	472810.43	2214983.73	972	470794.58	2212151.45	1125	466150.79	2208024.15	1217	464659.64	2205972.53	1299	463639.94	2203636.35	1365	462296.75	2203141.21	70	458954.38	2202983.59	136	458685.34	2202202.49
268	474784.62	2215467.56	899	472803.62	2214958.93	973	470760.26	2212103.71	1126	466136.44	2208003.15	1218	464592.00	2205708.27	1300	463624.14	2203598.77	1366	462281.90	2203139.50	71	458937.41	2202967.55	137	458692.99	2202225.37
269	474772.50	2215464.57	900	472794.98	2214956.59	974	470730.55	2212055.66	1127	466124.71	2207984.50	1219	464585.18	2205683.22	1301	463612.59	2203578.40	1367	462254.95	2203138.08	72	458918.02	2202944.66	138	458696.94	2202240.42
270	474762.13	2215459.00	Nen/n	X	Y	975	470683.56	2211984.80	1128	466115.13	2207968.36	1220	464579.68	2205660.41	1302	463608.34	2203569.37	1368	462212.26	2203131.51	73	458886.57	2202936.51	139	458708.71	2202278.31
271	474759.69	2215458.39	901	472788.18	2214944.64	976	470640.58	2211916.59	1129	466106.36	2207952.84	1221	464558.95	2205601.48	1303	463593.95	2203545.27	1369	462167.40	2203127.73	Nen/n	X	Y	140	458721.12	2202316.25
272	474751.16	2215457.89	902	472791.51	2214935.01	977	470523.39	2211738.45	1130	466096.60	2207932.31	1222	464553.45	2205580.09	1304	463585.99	2203541.47	1370	462136.46	2203122.93	74	458874.48	2202914.91	141	458737.62	2202363.85
273	474739.51	2215456.54	903	472745.19	2214853.96	978	470487.55	2211699.07	1131	466087.19	2207914.67	1223	464547.77	2205559.55	Nen/n	X	Y	1371	462117.85	2203121.25	75	458822.17	2202880.95	142	458750.93	2202406.56
274	474703.66	2215455.81	904	472734.11	2214850.01	979	470442.41	2211661.66	1132	466071.16	2207883.63	1224	464540.60	2205537.92	1305	463578.82	2203529.24	1372	461979.02	2203104.65	76	458868.04	2202847.85	143	458762.49	2202444.82
Nen/n	X	Y	Nen/n	X	Y	980	470335.68	2211583.72	1133	466055.13	2207853.63	1225	464533.30	2205512.94	1306	463581.14	2203522.21	1373	461957.14	2203102.66	77	458862.41	2202828.76	144	458789.62	2202525.37
819	474665.71	2215454.82	905	472727.27	2214838.07	981	470260.49	2211528.32	1134	466046.76	2207836.38	1226	464524.56	2205484.44	1307	463555.03	2203483.53	1374	461923.39	2203099.07	78	458851.62	2202879.78	145	458822.21	2202625.77
820	474646.97	2215454.66	906	472728.40	2214825.05	982	470183.98	2211469.56	1135	466035.27	2207815.21	1227	464510.33	2205467.41	1308	463538.73	2203466.42	1375	461884.29	2203095.31	79	458845.88	2202779.54	146	458828.92	2202649.35
821	474583.58	2215459.07	907	472708.49	2214789.35	983	470084.72	2211397.49	1136	466027.60	2207798.09	Nen/n	X	Y	1309	463508.73	2203439.99	1376	461843.83	2203090.70	80	458829.33	2202727.91	147	458865.76	2202763.49
822	474519.38	2215455.53	908	472703.43	2214786.57	984	470018.77	2211345.06	1137	466013.79	2207772.46	1228	464505.50	2205444.12	1310	463496.10	2203427.35	1377	461839.48	2203090.33	81	458822.18	2202709.16	148	458883.26	2202815.57
823	474494.17	2215449.71	Nen/n	X	Y	985	469989.51	2211312.35	1138	465995.85	2207735.45	1229	464508.36	2205431.72	1311	463485.65	2203418.11	1378	461822.92	2203088.32	82	458817.20	2202686.21	149	458896.99	2202853.97
824	474477.72	2215450.44	909	472696.54	2214774.52	986	469940.33	2211248.12	1139	465984.25	2207714.53	1230	464504.04	2205415.59	1312	463471.03	2203408.15	1379	461810.21	2203085.99	83	458811.90	2202672.06	150	458909.21	2202883.17
825	474477.30	2215451.90	910	472698.24	2214769.49	987	469887.93	2211174.62	1140	465976.01	2207696.22	1231	464497.49	2205390.61	1313	463448.28	2203393.33	1380	461793.87	2203082.58	84	458796.34	2202622.76	151	458917.66	2202900.48
826	474424.13	2215436.61	911	472682.00	2214744.89	988	469876.36	2211172.52	1141	465964.63	2207674.10	1232	464470.80	2205312.23	1314	463432.11	2203393.22	1381	461783.87	2203080.91	85	458772.13	2202550.44	152	458929.13	



Nen/n	X	Y	Nen/n	X	Y	Nen/n	X	Y	Nen/n	X	Y	Nen/n	X	Y	Nen/n	X	Y	Nen/n	X	Y
285	463554.46	2203450.36	374	465065.20	2206541.35	467	466965.41	2208655.83	520	468156.62	2209570.23	602	469898.03	2211146.31	693	472210.21	2213917.85	771	473738.92	2215279.73
286	463566.56	2203463.87	375	465069.10	2206547.54	468	466981.71	2208668.80	521	468174.40	2209586.83	603	469897.98	2211148.29	694	472208.87	2213926.13	772	473751.56	2215283.01
287	463582.63	2203482.53	376	465095.31	2206560.27	469	467001.72	2208683.09	522	468248.16	2209632.04	604	469909.89	2211164.04	695	472227.26	2213955.34	773	473784.61	2215268.03
288	463594.39	2203497.24	377	465113.49	2206572.24	470	467017.97	2208696.09	523	468263.16	2209642.31	605	469924.80	2211184.81	696	472242.57	2213980.70	774	473806.80	2215258.78
289	463613.05	2203526.25	378	465121.87	2206578.63	471	467033.67	2208709.09	524	468269.17	2209645.45	606	469940.25	2211205.52	697	472252.26	2213995.92	775	473835.48	2215245.76
290	463633.82	2203562.70	379	465147.17	2206598.73	472	467051.05	2208720.99	525	468288.57	2209657.43	607	469953.81	2211225.32	698	472286.56	2213996.37	776	473862.68	2215237.94
291	463644.08	2203587.91	380	465150.87	2206602.31	473	467069.36	2208734.65	526	468298.90	2209664.66	608	469968.67	2211244.14	Nen/n	X	Y	777	473869.82	2215234.81
292	463652.86	2203611.81	381	465163.32	2206612.59	474	467102.62	2208761.40	527	468336.06	2209687.98	609	469982.75	2211264.55	699	472311.38	2214040.14	778	473893.14	2215228.61
293	463659.81	2203627.50	382	465182.66	2206628.03	475	467120.58	2208774.88	528	468381.38	2209720.34	610	470011.25	2211300.86	700	472299.67	2214071.36	779	473905.92	2215228.01
294	463685.21	2203695.28	383	465197.64	2206643.04	476	467130.94	2208783.94	529	468402.76	2209733.25	611	470030.69	2211322.59	701	472304.20	2214084.21	780	473925.17	2215222.37
295	463695.50	2203723.97	384	465224.77	2206666.32	477	467146.76	2208795.81	530	468418.96	2209748.50	612	470050.27	2211340.47	702	472312.11	2214097.32	781	473931.87	2215230.17
296	463703.74	2203746.29	385	465240.29	2206682.17	478	467159.90	2208804.23	531	468453.29	2209776.96	613	470084.40	2211367.72	703	472319.34	2214107.86	782	473947.81	2215231.25
297	463712.10	2203769.52	386	465255.63	2206695.75	479	467171.17	2208813.21	532	468466.43	2209786.55	614	470100.33	2211379.55	Nen/n	X	Y	783	473957.12	2215232.92
298	463719.64	2203790.51	387	465284.53	2206726.28	480	467178.82	2208820.06	533	468484.51	2209802.09	615	470119.44	2211392.18	704	472330.67	2214122.81	784	473977.46	2215235.05
299	463732.11	2203822.29	388	465297.91	2206738.41	481	465297.91	2206738.41	534	468502.73	2209818.39	616	470135.75	2211403.88	705	472379.54	2214204.32	785	474002.56	2215240.27
300	463749.70	2203869.70	389	465338.08	2206777.31	482	467235.32	2208861.13	535	468509.16	2209823.18	617	470167.93	2211427.62	706	472385.70	2214207.11	786	474051.81	2215253.96
301	463774.68	2203936.71	390	465344.12	2206782.58	483	467251.25	2208874.93	536	468513.38	2209823.68	618	470221.14	2211465.21	707	472397.09	2214226.00	787	474110.17	2215272.18
302	463781.98	2203955.55	391	465375.22	2206816.94	484	467271.09	2208890.24	Nen/n	X	Y	619	470261.13	2211494.84	708	472405.65	2214245.84	788	474129.83	2215277.23
303	463796.29	2203990.63	392	465386.43	2206828.55	485	467328.37	2208933.68	537	468527.97	2209834.84	620	470287.68	2211513.81	709	472416.15	2214263.46	789	474153.97	2215286.93
304	463801.97	2204001.60	393	465399.64	2206843.95	486	467375.66	2208968.87	538	468538.36	2209844.11	621	470303.95	2211523.63	710	472428.85	2214283.93	790	474182.04	2215295.62
305	463804.08	2204006.86	394	465410.45	2206858.31	487	467387.86	2208979.09	539	468550.79	2209852.28	622	470310.08	2211528.27	711	472441.24	2214304.74	791	474186.94	2215297.50
306	463812.96	2204025.49	395	465421.91	2206872.00	488	467454.69	2209031.55	540	468569.32	2209866.51	623	470320.34	2211540.91	712	472457.29	2214329.84	792	474202.80	2215305.14
307	463817.63	2204037.77	396	465444.22	2206897.53	489	467473.34	2209043.65	541	468618.56	2209901.45	624	470401.40	2211599.67	713	472466.08	2214344.19	793	474224.00	2215312.75
308	463825.21	2204055.58	397	465470.29	2206929.04	490	467488.08	2209055.93	542	468640.23	2209918.31	625	470429.49	2211620.79	714	472485.69	2214375.39	794	474239.26	2215319.51
309	463828.65	2204064.81	398	465483.74	2206942.37	491	467538.07	2209093.92	543	468660.48	2209931.73	626	470449.74	2211635.57	715	472501.36	2214398.99	795	474261.40	2215327.00
310	463836.17	2204080.41	399	465503.99	2206964.75	492	467555.98	2209108.93	544	468678.83	2209945.29	627	470494.28	2211670.84	716	472543.68	2214466.94	796	474282.78	2215336.92
311	463844.60	2204113.44	400	465518.53	2206981.33	493	467573.84	2209121.43	545	468699.67	2209959.46	628	470497.91	2211670.60	717	472553.34	2214483.21	797	474308.98	2215346.61
312	463850.84	2204126.83	401	465541.60	2207008.90	494	467590.48	2209135.57	546	468718.99	2209974.09	629	470505.68	2211676.48	718	472565.37	2214502.65	798	474324.86	2215354.95
313	463869.45	2204168.71	402	465557.55	2207026.85	495	467607.86	2209147.65	547	468743.93	2209989.54	630	470509.93	2211679.70	719	472578.68	2214525.04	799	474344.97	2215357.45
314	463884.51	2204200.35	403	465570.56	2207042.03	496	467623.06	2209161.01	548	468764.78	2210005.60	Nen/n	X	Y	720	472600.17	2214557.21	800	474361.12	2215363.86
315	463886.09	2204205.78	404	465586.56	2207059.94	497	467641.32	2209176.45	549	468788.13	2210020.85	631	470518.96	2211690.68	721	472606.62	2214568.32	801	474360.39	2215368.10
316	463917.05	2204267.14	405	465598.61	2207074.35	498	467707.35	2209228.78	550	468807.03	2210035.62	632	470519.69	2211691.56	722	472618.43	2214589.63	802	474378.15	2215373.69
317	463924.14	2204279.41	406	465610.71	2207089.44	499	467723.08	2209241.99	551	468829.45	2210051.06	633	470524.07	2211696.89	723	472652.32	2214646.85	803	474404.55	2215388.16
318	463929.09	2204290.42	407	465620.93	2207101.63	500	467738.53	2209253.21	552	468850.19	2210066.10	634	470522.70	2211700.59	724	472708.72	2214744.51	804	474420.97	2215385.61
319	463936.34	2204305.68	408	465638.34	2207120.88	501	467755.54	2209267.66	553	468871.26	2210080.50	635	470531.60	2211710.75	725	472716.12	2214756.08	Nen/n	X	Y
320	463943.33	2204318.20	409	465718.83	2207214.76	502	467855.84	2209348.74	554	468891.59	2210096.02	636	470538.85	2211719.70	726	472724.60	2214758.43	806	474433.49	2215391.27
321	463952.91	2204338.01	410	465732.74	2207232.49	503	467868.39	2209359.97	555	468913.05	2210110.34	637	470555.07	2211738.60	Nen/n	X	Y	807	474432.67	2215393.91
322	464001.74	2204430.75	411	465767.08	2207273.59	504	467888.59	2209376.16	556	468958.05	2210142.94	638	470571.10	2211765.29	727	472731.36	2214770.42	808	474438.00	2215405.00
323	464014.20	2204452.74	412	465781.33	2207291.63	505	467903.10	2209387.05	557	468979.62	2210157.55	639	470585.09	2211786.70	728	472729.77	2214778.87	809	474440.63	2215406.21
324	464027.63	2204475.15	413	465795.98	2207308.85	506	467946.12	2209421.31	558	468999.82	2210171.76	640	470599.09	2211808.93	729	472744.99	2214806.96	810	474443.28	2215407.31
325	464039.10	2204495.71	414	465819.00	2207346.40	507	467964.60	2209435.26	559	469010.82	2210178.69	641	470614.30	2211832.10	730	472749.42	2214811.85	811	474445.92	2215408.42
326	464049.45	2204512.38	415	465830.88	2207369.47	508	467969.87	2209439.75	560	469023.51	2210178.87	642	470643.91	2211879.23	Nen/n	X	Y	812	474448.56	2215409.49
327	464064.03	2204532.14	416	465842.13	2207388.60	509	467980.61	2209449.88	Nen/n	X	Y	643	470658.50	2211900.70	731	472756.70	2214824.58	813	474476.05	2215418.85
328	464082.83	2204555.18	417	465878.05	2207453.29	510	467984.62	2209452.73	561	469035.05	2210188.77	644	470686.94	2211946.03	732	472756.00	2214825.70	814	474506.09	2215426.30
329	464093.97	2204571.60	418	465890.69	2207477.94	511	467993.08	2209458.35	562	469036.85	2210196.98	645	470699.88	2211965.36	733	472771.72	2214853.37	815	474557.78	2215428.51
330	464116.74	2204600.33	419	465901.35	2207497.27	512	468000.82	2209464.88	563	469065.02	2210217.27	646	470715.29	2211987.77	734	472792.55	2214891.15	816	474597.67	2215428.25
331	464130.51	2204618.63	420	465908.77	2207511.55	513	468013.72	2209475.31	564	469090.12	2210233.67	647	470718.46	2211991.69	735	472806.96	2214916.54	817</		

## **РАЗДЕЛ 2. «ПОЛОЖЕНИЕ О РАЗМЕЩЕНИИ ЛИНЕЙНЫХ ОБЪЕКТОВ»**

### **Введение**

Документация по планировке территории – «Проект планировки территории, содержащий проект межевания территории для размещения линейного объекта: «Реконструкция автомобильной дороги Карачев-Ружное на участках км 0+000 – км 19+601, км 19+814 – км 23+847в Карачевском районе Брянской области» разработана обществом с ограниченной ответственностью «Антарес плюс» на основании следующих документов:

1. Схема территориального планирования Брянской области, утвержденная постановлением администрации Брянской области от 14.06. 2011 № 528 (в редакции постановлений Правительства Брянской области от 26.09.2016 № 505-п, от 14.05.2018 № 236-п, от 15.04.2019 № 157-п).
2. Генеральный план Карачевского городского поселения Карачевского муниципального района Брянской области, утвержденный решением Карачевского городского Совета народных депутатов от 06.06.2016 № 3-235.
3. Правила землепользования и застройки Карачевского городского поселения Карачевского муниципального района Брянской области, утвержденные решением Карачевского городского Совета народных депутатов от 26.12.2017 № 3-403.
4. Генеральный план Ревенского сельского поселения Карачевского муниципального района Брянской области, утвержденный решением Ревенского сельского Совета народных депутатов от 13.11.2012 № 93.
5. Правила землепользования и застройки Ревенского сельского поселения Карачевского муниципального района Брянской области, утвержденные решением Ревенского сельского Совета народных депутатов от 04.12.2012 № 96.
6. Региональные нормативы градостроительного проектирования Брянской области, утвержденные постановлением администрации Брянской области от 04.12.2012 № 1121.
7. Перечень автомобильных дорог планируемых для включения в государственную программу Российской Федерации «Комплексное развитие сельских территорий на 2020 год» от 17.06.2019г.
8. Приказ КУ «Управления автомобильных дорог Брянской области» от 17.04.2019 № 125 «О подготовке документации по планировке и межеванию территории для размещения линейных объектов регионального значения», приказ КУ «Управления автомобильных дорог Брянской области» от 17 .07.2019 № 282 «О внесении изменений в Приказ от 17.04.2019 № 125 «О подготовке документации по планировке и межеванию территории для размещения линейных объектов регионального значения».
9. Задание на разработку документации по планировке территории.
10. Проектная документация на объект «Реконструкция автомобильной дороги Карачев-Ружное на участках км 0+000 – км 19+601, км 19+814 – км 23+847в Карачевском районе Брянской области»
11. Технический отчет по результатам инженерно – геодезических изысканий.
12. Технический отчет по результатам инженерно – геологических изысканий.
13. Технический отчет по результатам инженерно – экологических изысканий.

Документация по планировке территории разработана в соответствии с требованиями нормативно-правовой базы:

1. Градостроительный кодекс РФ от 29.12.2004 г. № 190-ФЗ;
2. Земельный кодекс РФ от 25.10.2001 г. № 136-ФЗ;
3. Постановление Правительства РФ от 12.05.2017 № 564 «Об утверждении Положения о составе и содержании проектов планировки территории, предусматривающих размещение одного или нескольких линейных объектов»;
4. Приказ министерства строительства и ЖКХ РФ от 25.04.2017 № 742/пр «О порядке установления и отображения красных линий, обозначающих границы территорий, занятых линейными объектами и (или) предназначенных для размещения линейных объектов».

Цель - обеспечение процесса реконструкции и ввода в эксплуатацию автомобильной дороги.

Задачи:

- определение зоны планируемого размещения линейного объекта в соответствии с документами территориального планирования;
- определение границ формируемых земельных участков, планируемых для предоставления юридическому лицу для строительства (реконструкции) объекта;
- определение границ земельных участков, предназначенных для размещения линейного объекта.

## **2.1. Основные положения территориального планирования Брянской области**

В основу разработки мероприятий по развитию автомобильных дорог Брянской области положены мероприятия, предусмотренные, прежде всего, документами:

- «Транспортной стратегией Российской Федерации на период до 2030 года», утвержденной Правительством Российской Федерации распоряжением от 22 ноября 2008 г. № 1734-р;

- Подпрограммой «Автомобильные дороги» федеральной целевой программы «Развитие транспортной системы России (2010-2015 годы)», утвержденной Правительством Российской Федерации постановлением от 20.05.2008 № 377.

В этих документах определены приоритеты развития автомобильных дорог общего пользования на территории Российской Федерации, включая Брянскую область. Указанные документы в соответствии с требованиями, предъявляемыми к содержанию документов территориального планирования субъектов Российской Федерации в статьях 14 и 10 Градостроительного кодекса Российской Федерации подлежат учету в настоящем проекте.

Во исполнение, мероприятий, предусмотренных подпрограммой «Автомобильные дороги» федеральной целевой программы «Развитие транспортной системы России (2010 - 2015 годы)», в Брянской области запланировано выполнение работ:

- по реконструкции автомобильной дороги А-141 Брянск – Смоленск до границы с Республикой Беларусь (через Рудню на Витебск) на участке км 129 - км 154;
- по реконструкции автомобильной дороги М-3 "Украина"- от Москвы через Калугу, Брянск до границы с Украиной (на Киев). Подъезд к г. Брянску на участке км 107+725 - км 116+425;
- по реконструкции автомобильной дороги М-3 "Украина"- от Москвы через Калугу, Брянск до границы с Украиной (на Киев). Подъезд к г. Брянску на участке км 129 - км 154;
- по реконструкции подъезда к ППУ Красный Камень от автомобильной дороги М-13 Брянск-Новозыбков до границы Республики Беларусь на участке км 216+000 – 221+000 в Брянской области.

Федеральным дорожным агентством утверждены обоснования инвестиций:

- в реконструкцию автомобильной дороги М-3 «Украина» от Москвы через Калугу, Брянск до границы с Украиной (на Киев) на участке км 37 - км 51 по нормативам 1-б категории (распоряжение от 17.06.2005 №СП-148-р).
- в реконструкцию подъезда к г. Брянску на участке км 107+725 - км 116+425 от автомобильной дороги М-3 «Украина» от Москвы через Калугу. Брянск до границы с Украиной (на Киев) в Брянской области по нормативам 1-б категории (распоряжение от 29.08.2006 № 400-р).

**На расчетный срок** предлагается следующий комплекс мероприятий:

- Сохранение сложившейся системы транспортных коридоров, отвечающих главным трансконтинентальным и общероссийским связям и обеспечение их дальнейшего развития в соответствии с имеющимися федеральными программами.

К таким коридорам относятся:

- меридиональный коридор, представленный магистральной железнодорожной линией Москва – Брянск – Суземка – Киев и автомагистралью федерального значения М-3 «Украина» Москва – Киев (реконструкция до 2015 г.);
- северо-западный широтный коридор, включающий ж/д линию Орел – Брянск – Смоленск и автодорогу федерального значения А-141 «Орел – Брянск – Смоленск – граница Республики Беларусь» (реконструкция до 2015 г.);
- юго-западный широтный коридор, образованный ж/д линией Москва – Калуга – Брянск – Злынка – Гомель (Беларусь) и автомагистралью федерального значения М-13 Брянск – Новозыбков – Гомель (реконструкция до 2015 г.).

Предлагается постановка перед федеральными органами инициативного вопроса о возможности перевода автодороги Брянск – Дятьково – граница Калужской области в федеральное подчинение (на период первой очереди).

- Создание системы дублирующих и кольцевых региональных транспортных направлений основного каркаса.

Основные дублирующие направления сформированы параллельно юго-западному широтному коридору по следующим трассам:

- Журиновичи («а/д М-3 «Украина») – Сельцо – Жирятино – Мглин – Сураж – Гордеевка – Кр. Гора – граница Беларуси (далее на Гомель);
- Журиновичи («а/д М-3 «Украина») – Карачев – Гремячее – Навля – Трубчевск – Погар – Стародуб – Климово – Чуровичи – граница Белоруссии (далее Тереховка, Гомель).

Кроме этого, предусмотрены меридиональные связи:

- граница Смоленской области (Хотимск) – Вьюково – Мглин – Почеп – Трубчевск – Севск («а/д М-3 «Украина»);
- граница Беларуси (Могилев) – Кр. Гора – Новозыбков – Климово.



Перечисленные дублирующие связи образуют внутрирегиональное кольцевое направление Журиновичи – Сельцо – Жирятино – Мглин – Сураж – Гордеевка – Красная Гора – Новозыбков – Климово – Стародуб – Погар – Трубчевск – Навля – Гремячее – Карачев – Журиновичи.

- Повышение технико-эксплуатационных характеристик существующих транспортных коммуникаций, организация обходов основных населенных пунктов.

Проектируется следующая сеть основных автомобильных дорог с предложенным повышением их технической категории и введением в строй ряда обходных направлений, новых путепроводов и разноуровневых развязок.

№ пп.	Наименование автодорог	Мероприятия	Окончание работ
79	Карачев - Ружное	Реконструкция	Расчетный срок

## 2.2. Наименование, основные характеристики и назначение планируемых для размещения линейных объектов.

Наименование: Реконструкция автомобильной дороги Карачев-Ружное на участках км 0+000 – км 19+601, км 19+814 – км 23+847 в Карачевском районе Брянской области.

Начало трассы км 0+000 и съезд влево от автомобильной дороги Р-120 Орёл-Брянск-Смоленск-граница с Республикой Белоруссия в направлении с. Ружное, конец трассы км 23+847 и въезд в с. Ружное в Карачевском районе Брянской области.

Назначение: Обеспечение транспортной доступности населения и предприятий сельскохозяйственного комплекса.

*Основные характеристики:*

Технические параметры	
Категория автомобильной дороги	IV
Строительная длина, км	23,634
Расчетная скорость, км/ч:	
– основная	80
Число полос движения	2
Ширина полосы движения, м	3
Ширина проезжей части, м	6,0
Ширина земляного полотна, м	10
Расчетные нагрузки на дорожную одежду	АК-10
Расчетные нагрузки на искусственные сооружения	А-14 Н-14
Тип дорожной одежды	облегченный
Вид покрытия	асфальтобетон
Ширина укрепительных полос на обочинах, м	0,5х2
Мосты, шт/п.м.	1/65,25

### **2.3.Перечень административно-территориальных единиц, на территориях которых устанавливаются зоны планируемого размещения линейных объектов.**

Объект планировочной структуры размещается:

- в г.Карачев Карачевского городского поселения Карачевского муниципального района Брянской области;
- в с.Бережок Карачевского городского поселения Карачевского муниципального района Брянской области;
- в п.Согласие Карачевского городского поселения Карачевского муниципального района Брянской области;
- на территории Карачевского городского поселения Карачевского муниципального района Брянской области;
- в д.Лужецкая Ревенского сельского поселения Карачевского муниципального района Брянской области;
- в д.Костихина Ревенского сельского поселения Карачевского муниципального района Брянской области;
- в с.Ружное Ревенского сельского поселения Карачевского муниципального района Брянской области;
- на территории Ревенского сельского поселения Карачевского муниципального района Брянской области.

Категории земель, на которых планируется размещение объекта планировочной структуры:

- земли промышленности, энергетики, транспорта, связи, радиовещания, телевидения, информатики, земли для обеспечения космической деятельности, земли обороны, безопасности и земли иного специального назначения;
- земли населенных пунктов;
- земли сельскохозяйственного назначения
- земли лесного фонда.

### **2.4.Предложения по установлению публичных сервитутов и территории общего пользования.**

Проектом не предусмотрено установление сервитута для реконструкции и обслуживания автомобильной дороги Карачев-Ружное на участках км 0+000 – км 19+601, км 19+814 – км 23+847 в Карачевском районе Брянской области.

Вся территория, входящая в границы объекта планировочной структуры, относится к территориям общего пользования.

### **2.5.Перечень координат характерных точек границ зон планируемого размещения линейных объектов.**

Перечень координат зоны размещения объекта (в границах территории планировочной структуры):

- автомобильной дороги Карачев-Ружное на участках км 0+000 – км 19+601, км 19+814 – км 23+847 в Карачевском районе Брянской области.

Точка	Х	У
1	461506.73	2202971.60
2	461523.46	2203003.63
3	461459.91	2202984.97
4	461443.01	2202978.84
5	461424.14	2202973.83
6	461401.45	2202969.57
7	461381.17	2202967.40
8	461353.61	2202962.98
9	461283.06	2202959.07
10	461193.18	2202955.61
11	461163.14	2202955.60
12	461118.22	2202953.44
13	461093.22	2202953.04
14	460993.35	2202948.26
15	460968.41	2202947.87
16	460888.41	2202945.87
17	460788.46	2202942.42
18	460491.32	2202933.58
19	460373.31	2202931.04
20	460347.32	2202929.92
21	460311.33	2202928.70
22	460287.41	2202927.24
23	460265.46	2202927.26
24	460240.86	2202926.34
25	460217.42	2202925.86
26	460200.67	2202924.37
27	460179.55	2202924.91
28	460153.61	2202923.67
29	460135.37	2202924.45
30	460113.72	2202923.19
31	460093.54	2202924.30
32	460075.99	2202924.21
33	460073.95	2202924.36
34	460051.52	2202923.67
35	460008.32	2202930.52
36	459984.28	2202938.03
37	459959.29	2202944.08
38	459928.65	2202953.00
39	459892.05	2202963.07
40	459865.34	2202970.83
41	459838.32	2202981.10
42	459813.81	2202987.73

Точка	Х	У
43	459790.82	2202990.90
44	459745.48	2203004.75
45	459692.31	2203020.49
46	459668.57	2203026.84
47	459644.52	2203034.39
48	459608.87	2203044.52
49	459595.82	2203046.50
50	459591.07	2203054.35
51	459563.47	2203061.12
52	459553.88	2203059.72
53	459523.04	2203063.02
54	459502.85	2203065.94
55	459469.67	2203065.41
56	459437.08	2203065.75
57	459427.05	2203066.26
58	459382.35	2203066.36
59	459366.25	2203066.01
60	459326.49	2203068.16
61	459242.17	2203071.59
62	459200.56	2203082.88
63	459176.97	2203083.09
64	459137.08	2203074.32
65	459084.30	2203063.45
66	459059.36	2203054.26
67	459022.95	2203038.86
68	458995.17	2203016.94
69	458984.71	2203009.46
70	458954.38	2202983.59
71	458937.41	2202967.55
72	458918.02	2202944.66
73	458886.57	2202936.51
74	458874.48	2202914.91
75	458879.33	2202880.95
76	458868.04	2202847.85
77	458862.41	2202828.76
78	458851.62	2202798.78
79	458845.88	2202779.54
80	458829.33	2202727.91
81	458822.18	2202709.16
82	458817.20	2202686.21
83	458811.90	2202672.06
84	458796.34	2202622.76

Точка	X	Y
85	458772.13	2202550.44
86	458765.14	2202533.60
87	458756.90	2202504.59
88	458748.63	2202485.06
89	458742.96	2202464.78
90	458736.07	2202434.53
91	458678.13	2202256.44
92	458665.23	2202210.76
93	458660.57	2202191.20
94	458639.20	2202163.69
95	458636.29	2202143.60
96	458647.23	2202114.05
97	458644.87	2202096.91
98	458641.04	2202064.36
99	458637.55	2202030.22
100	458635.07	2202012.36
101	458630.24	2201973.26
102	458621.27	2201918.41
103	458618.62	2201893.72
104	458613.58	2201873.14
105	458610.28	2201855.52
106	458605.11	2201836.62
107	458598.40	2201813.84
108	458587.17	2201785.83
109	458572.16	2201745.04
110	458564.23	2201721.31
111	458555.96	2201697.83
112	458552.11	2201688.56
113	458542.37	2201660.03
114	458519.19	2201640.12
115	458518.33	2201620.88
116	458520.75	2201596.00
117	458544.25	2201587.28
118	458568.16	2201656.28
119	458575.62	2201674.91
120	458583.97	2201698.50
121	458596.62	2201731.17
122	458603.10	2201750.21
123	458617.86	2201797.90
124	458625.55	2201817.01
125	458639.70	2201866.26
126	458640.02	2201871.52
127	458643.53	2201892.62
128	458646.08	2201911.76
129	458648.25	2201931.77

Точка	X	Y
130	458652.08	2201961.50
131	458659.25	2202010.18
132	458661.91	2202040.97
133	458665.09	2202065.74
134	458669.38	2202104.77
135	458673.53	2202135.00
136	458685.34	2202202.49
137	458692.99	2202225.37
138	458696.94	2202240.42
139	458708.71	2202278.31
140	458721.12	2202316.25
141	458737.62	2202363.85
142	458750.93	2202406.56
143	458762.49	2202444.82
144	458789.62	2202525.37
145	458822.21	2202625.77
146	458828.92	2202649.35
147	458865.76	2202763.49
148	458883.26	2202815.57
149	458896.99	2202853.97
150	458909.21	2202883.17
151	458917.66	2202900.48
152	458929.13	2202920.38
153	458937.32	2202933.75
154	458960.42	2202963.36
155	458973.42	2202975.97
156	458989.35	2202989.05
157	459000.27	2202996.63
158	459022.85	2203010.88
159	459043.11	2203021.31
160	459087.01	2203034.52
161	459126.36	2203045.02
162	459152.47	2203037.45
163	459196.01	2203036.52
164	459226.46	2203048.66
165	459240.64	2203048.94
166	459304.53	2203046.05
167	459336.46	2203044.15
168	459370.48	2203042.95
169	459404.43	2203042.17
170	459450.31	2203038.45
171	459470.23	2203038.23
172	459490.32	2203035.44
173	459534.70	2203031.86
174	459546.13	2203028.12

Точка	X	Y
175	459550.98	2203025.63
176	459564.71	2203023.02
177	459577.14	2203023.13
178	459595.53	2203022.20
179	459613.83	2203020.35
180	459628.78	2203017.32
181	459687.23	2203002.17
182	459781.02	2202973.69
183	459784.07	2202970.71
184	459812.65	2202962.80
185	459834.52	2202956.25
186	459854.32	2202949.85
187	459875.83	2202944.42
188	459933.04	2202927.34
189	459966.29	2202918.88
190	459981.65	2202914.03
191	460051.50	2202900.08
192	460079.61	2202899.58
193	460093.76	2202898.60
194	460133.91	2202899.01
195	460259.46	2202902.65
196	460279.89	2202904.07
197	460294.18	2202904.10
198	460304.27	2202903.44
199	460349.38	2202905.58
200	460374.35	2202906.09
201	460434.32	2202908.10
202	460499.30	2202909.63
203	460544.28	2202911.65
204	460594.19	2202913.13
205	460655.72	2202913.90
206	460673.11	2202915.39
207	460695.64	2202915.52
208	460713.56	2202916.71
209	460735.60	2202916.57
210	460757.56	2202918.10
211	460778.33	2202918.39
212	460799.48	2202919.05
213	460820.86	2202919.15
214	460833.52	2202919.83
215	460847.43	2202920.26
216	460863.14	2202920.16
217	460885.45	2202921.41
218	460901.41	2202921.35
219	460924.03	2202921.99

Точка	X	Y
220	460951.52	2202921.74
221	460971.10	2202923.49
222	460992.29	2202923.57
223	461013.29	2202924.76
224	461035.20	2202925.16
225	461056.10	2202926.56
226	461077.81	2202926.57
227	461098.85	2202927.21
228	461121.35	2202926.98
229	461135.36	2202928.18
230	461177.19	2202929.67
231	461207.70	2202930.16
232	461273.26	2202932.93
233	461297.16	2202935.19
234	461359.41	2202937.51
235	461387.34	2202940.63
236	461427.99	2202947.00
237	461448.61	2202953.80
238	461469.47	2202960.17
239	461483.64	2202965.62
240	461493.83	2202969.02
1	461506.73	2202971.60
285	463554.46	2203450.36
286	463566.56	2203463.87
287	463582.63	2203482.53
288	463594.39	2203497.24
289	463613.05	2203526.25
290	463633.82	2203562.70
291	463644.08	2203587.91
292	463652.86	2203611.81
293	463659.81	2203627.50
294	463685.21	2203695.28
295	463695.50	2203723.97
296	463703.74	2203746.29
297	463712.10	2203769.52
298	463719.64	2203790.51
299	463732.11	2203822.29
300	463749.70	2203869.70
301	463774.68	2203936.71
302	463781.98	2203955.55
303	463796.29	2203990.63
304	463801.97	2204001.60
305	463804.08	2204006.86
306	463812.96	2204025.49



Точка	X	Y
307	463817.63	2204037.77
308	463825.21	2204055.58
309	463828.65	2204064.81
310	463836.17	2204080.41
311	463844.60	2204113.44
312	463850.84	2204126.83
313	463869.45	2204168.71
314	463884.51	2204200.35
315	463886.09	2204205.78
316	463917.05	2204267.14
317	463924.14	2204279.41
318	463929.09	2204290.42
319	463936.34	2204305.68
320	463943.34	2204318.20
321	463952.91	2204338.01
322	464001.74	2204430.75
323	464014.20	2204452.74
324	464027.63	2204475.15
325	464039.10	2204495.71
326	464049.45	2204512.38
327	464064.03	2204532.14
328	464082.83	2204555.18
329	464093.97	2204571.60
330	464116.74	2204600.33
331	464130.51	2204618.63
332	464148.56	2204639.37
333	464159.34	2204653.36
334	464190.34	2204692.63
335	464224.02	2204733.46
336	464241.49	2204754.88
337	464255.01	2204772.35
338	464280.17	2204805.83
339	464290.80	2204817.11
340	464313.12	2204844.66
341	464326.64	2204863.06
342	464343.28	2204887.38
343	464357.71	2204910.81
344	464369.30	2204932.25
345	464391.52	2204980.23
346	464401.34	2205005.20
347	464415.00	2205042.11
348	464429.51	2205084.24
349	464433.37	2205099.26
350	464617.28	2205696.22
351	464623.60	2205716.99

Точка	X	Y
352	464626.03	2205721.36
353	464627.85	2205730.96
354	464710.43	2206002.33
355	464718.99	2206027.61
356	464723.62	2206043.63
357	464732.00	2206065.17
358	464736.19	2206074.55
359	464738.40	2206084.59
360	464743.26	2206102.31
361	464753.60	2206132.39
362	464759.36	2206143.13
363	464768.16	2206166.37
364	464773.40	2206185.28
365	464780.22	2206207.57
366	464783.20	2206218.50
367	464795.37	2206253.91
368	464809.51	2206307.52
369	464818.06	2206330.51
370	464851.14	2206387.17
371	464950.61	2206467.77
372	464990.85	2206494.55
373	465045.93	2206530.78
374	465065.20	2206541.35
375	465069.10	2206547.54
376	465095.31	2206560.27
377	465113.49	2206572.24
378	465121.87	2206578.63
379	465147.17	2206598.73
380	465150.87	2206602.31
381	465163.32	2206612.59
382	465182.66	2206628.03
383	465197.64	2206643.04
384	465224.77	2206666.32
385	465240.29	2206682.17
386	465255.63	2206695.75
387	465284.53	2206726.28
388	465297.91	2206738.41
389	465338.08	2206777.31
390	465344.12	2206782.58
391	465375.22	2206816.94
392	465386.43	2206828.55
393	465399.64	2206843.95
394	465410.45	2206858.31
395	465421.91	2206872.00
396	465444.22	2206897.53

Точка	X	Y
397	465470.29	2206929.04
398	465483.74	2206942.37
399	465503.99	2206964.75
400	465518.53	2206981.33
401	465541.60	2207008.90
402	465557.55	2207026.85
403	465570.56	2207042.03
404	465586.56	2207059.94
405	465598.61	2207074.35
406	465610.71	2207089.44
407	465620.93	2207101.63
408	465638.34	2207120.88
409	465718.83	2207214.76
410	465732.74	2207232.49
411	465767.08	2207273.59
412	465781.33	2207291.63
413	465795.98	2207308.85
414	465819.00	2207346.40
415	465830.88	2207369.47
416	465842.13	2207388.60
417	465878.05	2207453.29
418	465890.69	2207477.94
419	465901.35	2207497.27
420	465908.77	2207511.55
421	465919.38	2207533.05
422	465929.74	2207552.43
423	465969.56	2207630.93
424	466039.86	2207772.29
425	466046.02	2207783.77
426	466083.95	2207859.74
427	466117.76	2207925.46
428	466135.76	2207958.29
429	466144.80	2207971.60
430	466146.36	2207974.77
431	466153.31	2207984.57
432	466159.19	2207993.74
433	466197.96	2208047.52
434	466219.27	2208074.47
435	466244.65	2208102.12
436	466258.84	2208116.50
437	466274.19	2208130.68
438	466289.45	2208139.81
439	466315.99	2208160.88
440	466347.59	2208186.53
441	466378.24	2208209.02

Точка	X	Y
442	466418.52	2208241.23
443	466439.04	2208256.66
444	466453.15	2208269.27
445	466485.03	2208292.87
446	466501.32	2208305.70
447	466514.18	2208316.49
448	466543.76	2208338.95
449	466558.57	2208349.68
450	466573.83	2208361.34
451	466584.49	2208370.06
452	466592.61	2208375.71
453	466612.35	2208391.22
454	466624.12	2208399.56
455	466667.52	2208431.50
456	466681.68	2208441.12
457	466708.82	2208462.61
458	466745.45	2208488.74
459	466758.21	2208498.92
460	466775.44	2208511.09
461	466804.33	2208533.96
462	466843.88	2208563.21
463	466867.00	2208580.78
464	466899.32	2208605.93
465	466932.79	2208631.31
466	466948.52	2208642.81
467	466965.41	2208655.83
468	466981.71	2208668.80
469	467001.72	2208683.09
470	467017.97	2208696.09
471	467033.67	2208709.09
472	467051.05	2208720.99
473	467069.36	2208734.65
474	467102.62	2208761.40
475	467120.58	2208774.88
476	467130.94	2208783.94
477	467146.76	2208795.81
478	467159.90	2208804.23
479	467171.17	2208813.21
480	467178.82	2208820.06
481	467218.97	2208849.60
482	467235.32	2208861.13
483	467251.25	2208874.93
484	467271.09	2208890.24
485	467328.37	2208933.68
486	467375.66	2208968.87

Точка	X	Y
487	467387.86	2208979.09
488	467454.69	2209031.55
489	467473.34	2209043.65
490	467488.08	2209055.93
491	467538.07	2209093.92
492	467555.98	2209108.93
493	467573.84	2209121.43
494	467590.48	2209135.57
495	467607.86	2209147.65
496	467623.06	2209161.01
497	467641.32	2209176.45
498	467707.35	2209228.78
499	467723.08	2209241.99
500	467738.53	2209253.21
501	467755.54	2209267.66
502	467855.84	2209348.74
503	467868.39	2209359.97
504	467888.59	2209376.16
505	467903.10	2209387.05
506	467946.12	2209421.31
507	467964.60	2209435.26
508	467969.87	2209439.75
509	467980.61	2209449.88
510	467984.62	2209452.73
511	467993.08	2209458.35
512	468000.82	2209464.88
513	468013.72	2209475.31
514	468055.07	2209503.28
515	468072.51	2209516.27
516	468095.89	2209533.29
517	468112.68	2209546.34
518	468130.33	2209556.96
519	468144.69	2209563.07
520	468156.62	2209570.23
521	468174.40	2209586.83
522	468248.16	2209632.04
523	468263.16	2209642.31
524	468269.17	2209645.45
525	468288.57	2209657.43
526	468298.90	2209664.66
527	468336.06	2209687.98
528	468381.38	2209720.34
529	468402.76	2209733.25
530	468418.96	2209748.50
531	468453.29	2209776.96

Точка	X	Y
532	468466.43	2209786.55
533	468484.51	2209802.09
534	468502.73	2209818.39
535	468509.16	2209823.18
536	468513.38	2209823.68
537	468527.97	2209834.84
538	468538.36	2209844.11
539	468550.79	2209852.28
540	468569.32	2209866.51
541	468618.56	2209901.45
542	468640.23	2209918.31
543	468660.48	2209931.73
544	468678.83	2209945.29
545	468699.67	2209959.46
546	468718.99	2209974.09
547	468743.93	2209989.54
548	468764.78	2210005.60
549	468788.13	2210020.85
550	468807.03	2210035.62
551	468829.45	2210051.06
552	468850.19	2210066.10
553	468871.26	2210080.50
554	468891.59	2210096.02
555	468913.05	2210110.34
556	468958.05	2210142.94
557	468979.62	2210157.55
558	468999.82	2210171.76
559	469010.82	2210178.69
560	469023.51	2210178.87
561	469035.05	2210188.77
562	469036.85	2210196.98
563	469065.02	2210217.27
564	469090.12	2210233.67
565	469147.06	2210275.13
566	469247.34	2210344.04
567	469266.60	2210358.47
568	469294.48	2210382.16
569	469303.45	2210389.37
570	469325.52	2210414.36
571	469343.08	2210433.67
572	469370.11	2210465.34
573	469403.08	2210503.46
574	469419.33	2210523.26
575	469436.46	2210541.75
576	469450.81	2210559.51

Точка	X	Y
577	469467.94	2210578.77
578	469486.03	2210601.04
579	469500.45	2210617.72
580	469516.18	2210637.29
581	469533.96	2210657.87
582	469550.30	2210678.54
583	469573.23	2210710.74
584	469589.23	2210729.06
585	469614.14	2210763.12
586	469678.22	2210849.71
587	469693.10	2210869.02
588	469707.55	2210889.20
589	469723.65	2210909.73
590	469738.34	2210930.56
591	469754.34	2210951.83
592	469770.81	2210974.77
593	469785.86	2210996.30
594	469803.34	2211020.38
595	469818.98	2211041.40
596	469839.77	2211066.84
597	469842.07	2211068.08
598	469855.33	2211086.03
599	469854.45	2211089.07
600	469866.69	2211107.78
601	469883.16	2211126.44
602	469898.03	2211146.31
603	469897.98	2211148.29
604	469909.89	2211164.04
605	469924.80	2211184.81
606	469940.25	2211205.52
607	469953.81	2211225.32
608	469968.67	2211244.14
609	469982.75	2211264.55
610	470011.25	2211300.86
611	470030.69	2211322.59
612	470050.27	2211340.47
613	470084.40	2211367.72
614	470100.33	2211379.55
615	470119.44	2211392.18
616	470135.75	2211403.88
617	470167.93	2211427.62
618	470221.14	2211465.21
619	470261.13	2211494.84
620	470287.68	2211513.81
621	470303.95	2211523.63

Точка	X	Y
622	470310.08	2211528.27
623	470320.34	2211540.91
624	470401.40	2211599.67
625	470429.49	2211620.79
626	470449.74	2211635.57
627	470494.28	2211670.84
628	470497.91	2211670.60
629	470505.68	2211676.48
630	470509.93	2211679.70
631	470518.96	2211690.68
632	470519.69	2211691.56
633	470524.07	2211696.89
634	470522.70	2211700.59
635	470531.60	2211710.75
636	470538.85	2211719.70
637	470555.07	2211738.60
638	470571.10	2211765.29
639	470585.09	2211786.70
640	470599.09	2211808.93
641	470614.30	2211832.10
642	470643.91	2211879.23
643	470658.50	2211900.70
644	470686.94	2211946.03
645	470699.88	2211965.36
646	470715.29	2211987.77
647	470718.46	2211991.69
648	470733.63	2212014.09
649	470769.20	2212071.16
650	470793.13	2212107.31
651	470816.24	2212139.98
652	470905.36	2212273.83
653	470923.51	2212299.63
654	470948.20	2212337.24
655	470966.51	2212362.73
656	470977.96	2212380.64
657	470994.32	2212403.32
658	471056.54	2212496.58
659	471076.09	2212526.82
660	471116.27	2212586.50
661	471206.13	2212718.93
662	471223.76	2212745.63
663	471267.30	2212808.60
664	471286.44	2212825.85
665	471301.78	2212845.67
666	471336.39	2212900.98

Точка	X	Y
667	471361.29	2212930.81
668	471384.73	2212955.87
669	471405.17	2212980.57
670	471441.43	2213020.42
671	471629.30	2213230.04
672	471657.80	2213259.18
673	471662.07	2213261.80
674	471666.98	2213262.78
675	471681.83	2213279.14
676	471680.86	2213282.99
677	471681.47	2213286.91
678	471691.92	2213299.22
679	471701.87	2213311.48
680	471724.53	2213337.01
681	471790.68	2213411.01
682	471819.19	2213444.23
683	471985.27	2213634.14
684	472005.34	2213656.03
685	472023.34	2213677.89
686	472038.32	2213693.50
687	472071.54	2213731.22
688	472100.65	2213766.14
689	472131.10	2213806.72
690	472158.36	2213849.11
691	472186.62	2213890.72
692	472196.98	2213896.73
693	472210.21	2213917.85
694	472208.87	2213926.13
695	472227.26	2213955.34
696	472242.57	2213980.70
697	472252.26	2213995.92
698	472286.56	2213996.37
699	472311.38	2214040.14
700	472299.67	2214071.36
701	472304.20	2214084.21
702	472312.11	2214097.32
703	472319.34	2214107.86
704	472330.67	2214122.81
705	472379.54	2214204.32
706	472385.70	2214207.11
707	472397.09	2214226.00
708	472405.65	2214245.84
709	472416.15	2214263.46
710	472428.85	2214283.93
711	472441.24	2214304.74

Точка	X	Y
712	472457.29	2214329.84
713	472466.08	2214344.19
714	472485.69	2214375.39
715	472501.36	2214398.99
716	472543.68	2214466.94
717	472553.34	2214483.21
718	472565.37	2214502.65
719	472578.68	2214525.04
720	472600.17	2214557.21
721	472606.62	2214568.32
722	472618.43	2214589.63
723	472652.32	2214646.85
724	472708.72	2214744.51
725	472716.12	2214756.08
726	472724.60	2214758.43
727	472731.36	2214770.42
728	472729.77	2214778.87
729	472744.99	2214806.96
730	472749.42	2214811.85
731	472756.70	2214824.58
732	472756.00	2214825.70
733	472771.72	2214853.37
734	472792.55	2214891.15
735	472806.96	2214916.54
736	472846.12	2214980.85
737	472849.55	2214986.37
738	472852.74	2214992.47
739	472868.90	2215024.18
740	472884.25	2215052.06
741	472890.96	2215069.29
742	472908.22	2215097.12
743	472921.74	2215116.42
744	472939.21	2215131.28
745	472975.19	2215167.61
746	473020.49	2215209.80
747	473147.21	2215326.14
748	473173.89	2215345.06
749	473208.98	2215380.24
750	473231.30	2215405.69
751	473241.67	2215414.71
752	473254.11	2215423.10
753	473279.87	2215445.57
754	473292.01	2215452.70
755	473297.98	2215455.31
756	473300.25	2215455.96



Точка	X	Y
757	473307.74	2215459.72
758	473316.91	2215460.48
759	473321.97	2215459.00
760	473324.38	2215459.04
761	473337.62	2215457.77
762	473348.91	2215455.56
763	473364.85	2215450.76
764	473425.92	2215424.26
765	473465.70	2215408.18
766	473492.46	2215396.96
767	473576.33	2215359.23
768	473622.37	2215339.65
769	473722.34	2215296.15
770	473726.06	2215285.34
771	473738.92	2215279.73
772	473751.56	2215283.01
773	473784.61	2215268.03
774	473806.80	2215258.78
775	473835.48	2215245.76
776	473862.68	2215237.94
777	473869.82	2215234.81
778	473893.14	2215228.61
779	473905.92	2215228.01
780	473925.17	2215222.37
781	473931.87	2215230.17
782	473947.81	2215231.25
783	473957.12	2215232.92
784	473977.46	2215235.05
785	474002.56	2215240.27
786	474051.81	2215253.96
787	474110.17	2215272.18
788	474129.83	2215277.23
789	474153.97	2215286.93
790	474182.04	2215295.62
791	474186.94	2215297.50
792	474202.80	2215305.14
793	474224.00	2215312.75
794	474239.26	2215319.51
795	474261.40	2215327.00
796	474282.78	2215336.92
797	474308.98	2215346.61
798	474324.86	2215354.95
799	474344.97	2215357.45
800	474361.12	2215363.86
801	474360.39	2215368.10

Точка	X	Y
802	474378.15	2215373.69
803	474404.55	2215388.16
804	474420.97	2215385.61
805	474426.12	2215387.94
806	474433.49	2215391.27
807	474432.67	2215393.91
808	474438.00	2215405.00
809	474440.63	2215406.21
810	474443.28	2215407.31
811	474445.92	2215408.42
812	474448.56	2215409.49
813	474476.05	2215418.85
814	474506.09	2215426.30
815	474557.78	2215428.51
816	474597.67	2215428.25
817	474647.49	2215430.56
818	474655.23	2215430.72
276	474712.72	2215431.95
277	474723.67	2215430.22
278	474752.33	2215431.69
279	474777.90	2215434.96
280	474795.63	2215442.10
281	474808.70	2215445.96
282	474827.47	2215457.19
283	474850.31	2215474.55
284	474861.86	2215475.53
241	474872.64	2215484.71
242	474875.12	2215498.69
243	474896.12	2215522.83
244	474933.31	2215576.85
245	474954.21	2215609.48
246	474958.51	2215614.07
247	474959.54	2215620.07
248	474971.76	2215691.24
249	474973.90	2215703.72
250	474969.58	2215705.08
251	474943.13	2215645.39
252	474944.53	2215642.65
253	474939.45	2215633.58
254	474930.08	2215617.25
255	474925.22	2215612.77
256	474911.39	2215588.54
257	474896.65	2215564.95
258	474872.37	2215534.89
259	474870.44	2215529.14

Точка	X	Y
260	474863.27	2215520.84
261	474862.21	2215515.90
262	474857.72	2215510.69
263	474841.70	2215495.39
264	474833.63	2215491.57
265	474825.85	2215484.30
266	474810.15	2215481.68
267	474792.98	2215470.62
268	474784.62	2215467.56
269	474772.50	2215464.57
270	474762.13	2215459.00
271	474759.69	2215458.39
272	474751.16	2215457.89
273	474739.51	2215456.54
274	474703.66	2215455.81
819	474654.71	2215454.82
820	474646.97	2215454.66
821	474583.58	2215459.07
822	474519.38	2215455.53
823	474494.17	2215449.71
824	474477.72	2215450.44
825	474477.30	2215451.90
826	474424.13	2215436.61
827	474425.60	2215431.85
828	474426.02	2215428.82
829	474418.78	2215426.18
830	474414.22	2215424.52
831	474407.08	2215415.41
832	474398.19	2215409.69
833	474387.52	2215408.49
834	474375.43	2215403.57
835	474368.25	2215396.16
836	474267.04	2215352.09
837	474257.21	2215351.38
838	474240.83	2215341.12
839	474208.42	2215328.43
840	474136.23	2215302.62
841	474080.23	2215284.90
842	474047.54	2215275.92
843	474001.88	2215263.76
844	473942.21	2215252.18
845	473919.82	2215259.27
846	473914.67	2215253.19
847	473903.70	2215254.63
848	473871.22	2215258.27

Точка	X	Y
849	473827.53	2215274.53
850	473790.56	2215289.54
851	473746.59	2215308.42
852	473703.73	2215327.84
853	473601.06	2215372.58
854	473561.85	2215390.12
855	473529.28	2215407.92
856	473474.19	2215429.05
857	473368.58	2215477.09
858	473338.68	2215486.15
859	473320.29	2215488.50
860	473296.77	2215483.24
861	473291.11	2215483.74
862	473288.61	2215480.75
863	473281.82	2215475.43
864	473274.49	2215472.83
865	473265.85	2215464.17
866	473257.94	2215460.58
867	473244.88	2215450.28
868	473217.62	2215434.47
869	473206.53	2215423.87
870	473190.24	2215400.67
871	473138.27	2215353.87
872	473115.56	2215332.69
873	473107.00	2215331.16
874	473096.67	2215321.57
875	473095.27	2215312.88
876	473069.35	2215289.77
877	473061.64	2215289.09
878	473051.47	2215279.65
879	473049.62	2215270.70
880	473022.55	2215245.11
881	473008.11	2215246.19
882	473001.13	2215239.71
883	473005.70	2215235.30
884	472962.33	2215191.41
885	472955.89	2215198.17
886	472948.67	2215191.79
887	472946.96	2215173.60
888	472936.19	2215162.81
889	472921.01	2215158.15
890	472911.15	2215148.18
891	472873.18	2215091.05
892	472862.07	2215071.33
893	472859.13	2215072.82

Точка	X	Y
894	472852.78	2215061.16
895	472854.82	2215050.98
896	472828.01	2215004.06
897	472817.84	2214996.99
898	472810.43	2214983.73
899	472803.62	2214958.93
900	472794.98	2214956.59
901	472788.18	2214944.64
902	472791.51	2214935.01
903	472745.19	2214853.96
904	472734.11	2214850.01
905	472727.27	2214838.07
906	472728.40	2214825.05
907	472708.49	2214789.35
908	472703.43	2214786.57
909	472696.54	2214774.52
910	472698.24	2214769.49
911	472682.00	2214744.89
912	472668.84	2214719.40
913	472642.72	2214677.89
914	472616.84	2214634.59
915	472587.71	2214584.65
916	472552.20	2214526.66
917	472489.26	2214427.08
918	472456.79	2214374.10
919	472440.53	2214346.79
920	472435.78	2214344.83
921	472429.38	2214334.64
922	472420.63	2214318.82
923	472397.58	2214280.16
924	472386.17	2214262.03
925	472383.42	2214261.10
926	472377.08	2214250.92
927	472377.55	2214248.23
928	472373.52	2214239.87
929	472356.48	2214211.30
930	472352.25	2214203.88
931	472341.79	2214186.95
932	472324.69	2214192.59
933	472316.29	2214178.76
934	472317.75	2214169.53
935	472304.15	2214147.03
936	472309.84	2214135.60
937	472211.99	2213980.87
938	472168.95	2213913.62

Точка	X	Y
939	472170.03	2213909.02
940	472163.67	2213904.77
941	472137.93	2213861.93
942	472083.75	2213779.44
943	472054.90	2213745.55
944	471992.02	2213674.56
945	471945.82	2213624.28
946	471894.67	2213567.07
947	471851.46	2213517.97
948	471778.56	2213436.04
949	471719.76	2213367.61
950	471665.40	2213309.27
951	471661.42	2213308.80
952	471655.18	2213302.04
953	471642.46	2213288.26
954	471636.39	2213281.69
955	471637.07	2213277.86
956	471614.47	2213250.51
957	471585.41	2213219.78
958	471547.69	2213178.81
959	471509.61	2213133.76
960	471425.32	2213041.11
961	471362.19	2212970.05
962	471304.86	2212906.38
963	471232.41	2212803.03
964	471164.98	2212703.68
965	471108.52	2212621.13
966	470970.85	2212412.41
967	470932.06	2212354.28
968	470914.10	2212330.21
969	470882.85	2212284.86
970	470855.19	2212243.23
971	470825.07	2212197.16
972	470794.58	2212151.45
973	470760.26	2212103.71
974	470730.55	2212055.66
975	470683.56	2211984.80
976	470640.58	2211916.59
977	470523.39	2211738.45
978	470487.55	2211699.07
979	470442.41	2211661.66
980	470335.68	2211583.72
981	470260.49	2211528.32
982	470183.98	2211469.56
983	470084.72	2211397.49

Точка	X	Y
984	470018.77	2211345.06
985	469989.51	2211312.35
986	469940.93	2211248.12
987	469887.33	2211174.62
988	469876.36	2211172.52
989	469873.04	2211174.96
990	469864.23	2211162.17
991	469866.67	2211151.79
992	469851.52	2211140.07
993	469845.92	2211132.59
994	469845.06	2211123.29
995	469828.50	2211097.96
996	469729.62	2210962.49
997	469690.03	2210909.55
998	469625.70	2210819.66
999	469611.51	2210801.13
1000	469588.15	2210768.63
1001	469561.53	2210732.98
1002	469527.53	2210689.51
1003	469496.90	2210652.42
1004	469442.70	2210591.56
1005	469411.79	2210551.82
1006	469382.76	2210518.76
1007	469359.96	2210490.93
1008	469337.50	2210465.06
1009	469297.26	2210421.19
1010	469284.65	2210418.65
1011	469272.95	2210409.25
1012	469270.42	2210395.85
1013	469256.90	2210386.85
1014	469249.22	2210380.37
1015	469238.82	2210370.73
1016	469193.31	2210339.83
1017	469120.72	2210286.56
1018	469091.99	2210266.59
1019	469047.22	2210234.53
1020	469007.59	2210207.56
1021	468989.83	2210194.58
1022	468944.31	2210163.73
1023	468919.90	2210146.32
1024	468900.72	2210133.66
1025	468874.39	2210115.34
1026	468760.54	2210033.72
1027	468727.77	2210010.77
1028	468651.74	2209956.20

Точка	X	Y
1029	468607.65	2209925.64
1030	468601.44	2209920.86
1031	468550.38	2209884.67
1032	468532.50	2209871.19
1033	468509.23	2209858.63
1034	468504.81	2209858.60
1035	468491.26	2209849.32
1036	468489.82	2209839.06
1037	468452.12	2209810.63
1038	468425.12	2209788.28
1039	468404.68	2209772.59
1040	468357.59	2209737.51
1041	468341.42	2209725.85
1042	468325.59	2209716.13
1043	468317.94	2209707.53
1044	468299.41	2209695.07
1045	468248.21	2209659.98
1046	468230.94	2209650.16
1047	468216.00	2209641.10
1048	468167.23	2209610.67
1049	468139.18	2209597.61
1050	468127.64	2209589.73
1051	468104.42	2209570.50
1052	468061.93	2209541.43
1053	468040.00	2209524.85
1054	468017.66	2209508.59
1055	467973.58	2209475.00
1056	467962.84	2209464.56
1057	467950.39	2209456.35
1058	467939.80	2209447.92
1059	467928.01	2209440.05
1060	467908.35	2209424.32
1061	467856.92	2209380.61
1062	467838.54	2209366.47
1063	467806.42	2209339.68
1064	467786.80	2209324.21
1065	467714.68	2209265.31
1066	467659.45	2209221.64
1067	467647.56	2209211.53
1068	467627.03	2209195.57
1069	467603.88	2209176.94
1070	467591.91	2209167.97
1071	467560.10	2209143.65
1072	467515.91	2209107.47
1073	467507.63	2209101.84

Точка	X	Y
1074	467492.45	2209088.63
1075	467472.73	2209074.84
1076	467440.50	2209051.18
1077	467426.51	2209038.67
1078	467410.24	2209027.25
1079	467398.03	2209018.03
1080	467389.04	2209011.77
1081	467374.24	2208999.57
1082	467300.94	2208944.83
1083	467269.67	2208919.42
1084	467248.76	2208903.36
1085	467235.69	2208892.05
1086	467151.37	2208830.67
1087	467112.12	2208799.78
1088	467082.11	2208779.75
1089	467068.56	2208765.73
1090	466953.48	2208677.59
1091	466933.67	2208663.82
1092	466917.76	2208650.41
1093	466881.45	2208623.60
1094	466864.12	2208609.96
1095	466850.20	2208598.62
1096	466795.56	2208558.40
1097	466778.71	2208544.34
1098	466762.48	2208532.72
1099	466743.15	2208519.78
1100	466734.75	2208512.54
1101	466714.55	2208496.37
1102	466699.94	2208485.92
1103	466648.95	2208447.31
1104	466635.26	2208437.96
1105	466604.58	2208412.92
1106	466591.13	2208402.92
1107	466569.02	2208387.14
1108	466515.02	2208345.83
1109	466482.39	2208322.59
1110	466469.15	2208312.16
1111	466453.69	2208300.59
1112	466427.02	2208279.73
1113	466410.56	2208267.52
1114	466387.46	2208249.08
1115	466354.18	2208223.31
1116	466336.47	2208208.67
1117	466304.68	2208184.54
1118	466284.34	2208169.78

Точка	X	Y
1119	466233.29	2208124.34
1120	466211.28	2208107.85
1121	466204.70	2208104.15
1122	466188.14	2208082.78
1123	466178.90	2208065.11
1124	466167.66	2208047.88
1125	466150.79	2208024.15
1126	466136.44	2208003.15
1127	466124.71	2207984.50
1128	466115.13	2207968.36
1129	466106.36	2207952.84
1130	466096.60	2207932.31
1131	466087.19	2207914.67
1132	466071.16	2207883.63
1133	466055.13	2207853.63
1134	466046.76	2207836.38
1135	466035.27	2207815.21
1136	466027.60	2207798.09
1137	466013.79	2207772.46
1138	465995.85	2207735.45
1139	465984.25	2207714.53
1140	465976.01	2207696.22
1141	465964.63	2207674.10
1142	465947.91	2207642.29
1143	465942.44	2207629.13
1144	465935.54	2207616.06
1145	465929.46	2207605.97
1146	465921.99	2207589.15
1147	465912.49	2207571.68
1148	465901.21	2207549.45
1149	465891.25	2207532.12
1150	465880.19	2207509.74
1151	465850.16	2207457.96
1152	465843.09	2207444.75
1153	465830.75	2207423.11
1154	465817.81	2207401.71
1155	465794.15	2207360.76
1156	465777.01	2207332.42
1157	465763.55	2207312.95
1158	465741.92	2207287.71
1159	465723.07	2207264.49
1160	465716.39	2207257.10
1161	465686.92	2207223.07
1162	465661.52	2207191.09
1163	465647.92	2207171.00



Точка	X	Y
1164	465640.84	2207162.86
1165	465616.64	2207135.96
1166	465605.05	2207122.47
1167	465585.64	2207099.30
1168	465575.48	2207088.59
1169	465562.61	2207073.18
1170	465549.56	2207058.15
1171	465532.40	2207039.97
1172	465519.00	2207025.01
1173	465506.08	2207009.60
1174	465496.78	2206997.67
1175	465464.42	2206958.61
1176	465442.39	2206935.32
1177	465430.34	2206921.73
1178	465409.10	2206895.28
1179	465395.06	2206881.22
1180	465374.71	2206859.40
1181	465364.22	2206848.68
1182	465321.88	2206799.83
1183	465264.94	2206744.35
1184	465254.66	2206733.84
1185	465250.53	2206731.00
1186	465221.73	2206702.85
1187	465204.53	2206687.37
1188	465195.42	2206678.07
1189	465191.67	2206673.75
1190	465163.15	2206650.35
1191	465146.29	2206634.10
1192	465117.29	2206610.21
1193	465101.78	2206598.09
1194	465091.02	2206591.99
1195	465065.33	2206579.47
1196	465043.47	2206568.47
1197	464959.02	2206535.04
1198	464902.89	2206565.71
1199	464883.29	2206553.80
1200	464878.75	2206496.41
1201	464875.69	2206487.50
1202	464807.98	2206379.14
1203	464797.79	2206355.06
1204	464791.79	2206337.91
1205	464782.28	2206307.40
1206	464772.57	2206280.52
1207	464762.56	2206272.24
1208	464757.77	2206250.52

Точка	X	Y
1209	464759.73	2206244.10
1210	464754.56	2206229.59
1211	464719.68	2206114.77
1212	464709.67	2206088.42
1213	464705.23	2206073.34
1214	464697.24	2206051.74
1215	464690.34	2206025.32
1216	464682.51	2205998.54
1217	464597.64	2205727.53
1218	464592.00	2205708.27
1219	464585.18	2205683.22
1220	464577.61	2205660.41
1221	464558.95	2205601.48
1222	464553.45	2205580.09
1223	464547.77	2205559.55
1224	464540.60	2205537.92
1225	464533.30	2205512.94
1226	464524.56	2205484.44
1227	464510.33	2205467.41
1228	464505.50	2205444.12
1229	464508.36	2205431.72
1230	464504.04	2205415.59
1231	464477.49	2205330.61
1232	464470.80	2205312.23
1233	464465.48	2205294.35
1234	464459.48	2205272.46
1235	464453.50	2205253.38
1236	464442.25	2205213.93
1237	464435.43	2205196.25
1238	464430.19	2205176.89
1239	464397.53	2205072.95
1240	464393.06	2205060.97
1241	464381.82	2205029.10
1242	464375.14	2205012.46
1243	464362.34	2204978.94
1244	464356.35	2204964.40
1245	464338.90	2204932.36
1246	464326.96	2204912.32
1247	464310.90	2204886.91
1248	464282.97	2204850.27
1249	464272.25	2204835.02
1250	464261.33	2204820.86
1251	464236.48	2204790.14
1252	464215.04	2204762.47
1253	464177.43	2204715.74

Точка	X	Y
1254	464132.50	2204659.28
1255	464110.56	2204635.17
1256	464072.09	2204588.51
1257	464054.70	2204565.92
1258	464041.30	2204544.80
1259	464006.57	2204489.10
1260	463988.82	2204457.59
1261	463976.00	2204432.61
1262	463932.34	2204351.60
1263	463916.62	2204321.54
1264	463904.85	2204298.22
1265	463895.53	2204278.34
1266	463885.38	2204258.75
1267	463876.86	2204240.87
1268	463864.39	2204233.63
1269	463855.92	2204212.44
1270	463854.72	2204192.37
1271	463847.59	2204175.67
1272	463837.94	2204155.56
1273	463835.23	2204141.06
1274	463830.98	2204130.69
1275	463828.27	2204126.84
1276	463824.73	2204128.21
1277	463816.82	2204108.76
1278	463820.39	2204107.38
1279	463812.86	2204095.13
1280	463801.94	2204087.37
1281	463797.57	2204073.82
1282	463801.06	2204066.77
1283	463782.35	2204012.88
1284	463773.37	2203991.38
1285	463771.31	2203986.67
1286	463763.14	2203966.69
1287	463760.45	2203960.39
1288	463753.22	2203941.89
1289	463752.47	2203939.04
1290	463747.13	2203925.14
1291	463737.86	2203901.57
1292	463734.85	2203901.35
1293	463731.94	2203893.47
1294	463734.38	2203892.58
1295	463718.78	2203852.99
1296	463699.20	2203798.82
1297	463655.19	2203681.41
1298	463646.82	2203653.58

Точка	X	Y
1299	463639.94	2203636.35
1300	463624.14	2203598.77
1301	463612.59	2203578.40
1302	463608.34	2203569.37
1303	463593.95	2203545.27
1304	463585.59	2203541.47
1305	463578.82	2203529.24
1306	463581.14	2203522.21
1307	463555.03	2203483.53
1308	463538.73	2203466.42
1309	463508.73	2203439.99
1310	463496.10	2203427.35
1311	463485.65	2203418.11
1312	463471.03	2203408.15
1313	463448.28	2203393.33
1314	463432.11	2203393.22
1315	463420.32	2203374.72
1316	463418.81	2203371.54
1317	463396.14	2203354.82
1318	463388.13	2203346.81
1319	463371.85	2203336.19
1320	463361.81	2203328.53
1321	463350.52	2203320.38
1322	463340.47	2203313.67
1323	463330.84	2203306.29
1324	463319.77	2203297.05
1325	463298.16	2203283.60
1326	463286.20	2203272.10
1327	463277.74	2203266.24
1328	463249.65	2203248.32
1329	463233.03	2203239.68
1330	463213.87	2203224.76
1331	463190.86	2203213.82
1332	463169.56	2203205.18
1333	463155.47	2203201.33
1334	463129.50	2203191.36
1335	463103.30	2203185.49
1336	463082.28	2203176.38
1337	463061.72	2203172.19
1338	463002.00	2203152.94
1339	462981.71	2203147.78
1340	462958.70	2203141.21
1341	462947.98	2203138.72
1342	462929.64	2203133.59
1343	462908.15	2203128.38

Точка	X	Y
1344	462866.08	2203122.16
1345	462859.84	2203127.98
1346	462845.80	2203127.88
1347	462836.28	2203115.34
1348	462809.01	2203116.30
1349	462791.15	2203119.05
1350	462766.68	2203123.16
1351	462741.90	2203126.92
1352	462707.39	2203132.85
1353	462682.65	2203136.54
1354	462643.11	2203142.90
1355	462610.59	2203146.85
1356	462593.32	2203148.35
1357	462535.18	2203157.10
1358	462527.00	2203157.81
1359	462506.70	2203158.67
1360	462475.70	2203158.42
1361	462451.22	2203155.74
1362	462396.35	2203151.00
1363	462366.35	2203148.94
1364	462316.67	2203142.96
1365	462296.75	2203141.21
1366	462281.90	2203139.50
1367	462254.95	2203138.08
1368	462212.26	2203131.51
1369	462167.40	2203127.73
1370	462136.46	2203122.93
1371	462117.85	2203121.25
1372	461979.02	2203104.65
1373	461957.14	2203102.66
1374	461923.39	2203099.07
1375	461884.29	2203095.31
1376	461843.83	2203090.70
1377	461839.48	2203090.33
1378	461822.92	2203088.32
1379	461810.21	2203085.99
1380	461793.87	2203082.58
1381	461783.87	2203080.91
1382	461759.13	2203073.69
1383	461715.74	2203061.56
1384	461714.22	2203061.11
1385	461719.63	2203037.80
1386	461724.27	2203036.93
1387	461770.69	2203051.84
1388	461809.34	2203061.04

Точка	X	Y
1389	461840.62	2203065.72
1390	461909.91	2203074.03
1391	461933.80	2203076.40
1392	461957.59	2203079.30
1393	461997.33	2203083.46
1394	462033.62	2203087.79
1395	462055.86	2203089.66
1396	462090.62	2203093.66
1397	462102.60	2203094.35
1398	462125.49	2203096.81
1399	462205.27	2203104.26
1400	462210.27	2203105.18
1401	462234.91	2203108.71
1402	462254.77	2203110.62
1403	462274.78	2203112.87
1404	462279.71	2203113.82
1405	462299.43	2203115.97
1406	462319.37	2203117.71
1407	462394.78	2203126.71
1408	462430.53	2203130.32
1409	462492.85	2203134.66
1410	462521.38	2203133.32
1411	462550.73	2203131.17
1412	462566.28	2203129.18
1413	462583.69	2203125.30
1414	462614.65	2203119.09
1415	462635.07	2203117.81
1416	462657.34	2203114.09
1417	462675.13	2203112.17
1418	462745.03	2203102.70
1419	462787.62	2203098.64
1420	462810.42	2203095.87
1421	462832.16	2203095.43
1422	462841.81	2203096.28
1423	462850.67	2203096.59
1424	462854.53	2203097.06
1425	462862.59	2203096.98
1426	462876.33	2203098.62
1427	462912.29	2203106.45
1428	462940.48	2203114.04
1429	462951.90	2203117.64
1430	463055.86	2203147.17
1431	463085.33	2203156.64
1432	463101.81	2203150.45
1433	463119.91	2203157.01

Точка	X	Y
1434	463125.54	2203163.24
1435	463136.92	2203169.39
1436	463167.06	2203179.09
1437	463188.31	2203186.69
1438	463205.04	2203193.63
1439	463216.82	2203197.56
1440	463227.74	2203195.77
1441	463242.47	2203205.35
1442	463246.41	2203214.86
1443	463255.98	2203219.96
1444	463259.66	2203223.89
1445	463274.24	2203233.60
1446	463280.36	2203238.38

Точка	X	Y
1447	463301.63	2203256.52
1448	463322.28	2203273.15
1449	463330.87	2203279.55
1450	463384.54	2203318.99
1451	463391.19	2203320.26
1452	463409.74	2203334.39
1453	463436.67	2203355.47
1454	463478.80	2203386.76
1455	463515.07	2203415.71
1456	463534.57	2203432.03
1457	463538.77	2203436.20
1458	463550.12	2203446.90
285	463554.46	2203450.36

## **2.6.Предельные параметры разрешенного строительства, реконструкции объектов капитального строительства, входящих в состав линейных объектов в границах зон их планируемого размещения**

В составе объекта планировочной структуры в границах зон его планируемого размещения предусмотрено обеспечение условий сохранения и развития системы улиц и дорог и размещение сетей инженерно-технического обеспечения.

Согласно положениям Градостроительного кодекса РФ, действия градостроительного регламента не распространяется на земельные участки в границах территории общего пользования и предназначенные для размещения линейных объектов и (или) занятые линейными объектами.

## **2.7.Мероприятия по защите сохраняемых объектов капитального строительства**

В границе проектируемой территории объектов капитального строительства, планируемых к строительству в соответствии с ранее утвержденной документацией по планированию территории, не обнаружено.

Трассу линейного объекта пересекают и параллельно следуют вдоль дороги воздушные и подземные коммуникации:

- газопровод;
- линии электропередач и связи;
- водопровод;
- канализация.

Искусственные сооружения представлены железобетонным мостом на ПК 3+98, имеющий габарит Г-8+2х1,0 и длину 60 м и множеством железобетонных водопропускных труб диаметром от 0,75 м до 4,0х2,5 м. Водопропускные трубы работают в безнапорном режиме и справляются с пропуском поверхностных вод.

Состояние водопропускной трубы неудовлетворительное, мостового сооружения - удовлетворительное. На водопропускных трубах имеются следующие дефекты: разрушение бетонных поверхностей оголовков, разрушение укрепления русла, разрушение звеньев, просыпки.

На проектируемом участке имеется съезды с асфальтобетонным и гравийным покрытием, находящимся в неудовлетворительном состоянии, обозначенные дорожными знаками не везде. По населенным пунктам имеются автобусные остановки с металлическими павильонами, пять из которых требуют замены, и один в хорошем состоянии.

На существующей дороге выполнена дорожная разметка имеется только на пешеходных переходах и находится в неудовлетворительном состоянии. Установленные дорожные знаки не полностью отражают дорожную обстановку. Барьерное ограждение (металлическое и тросовое) имеется на подходах к мосту. Дорожные знаки в неудовлетворительном состоянии.

В местах пересечения подземных коммуникаций при необходимости производится шурфление, с обязательным разрешением и присутствием представителей эксплуатирующих организаций.

Производство земляных, строительно-монтажных, пусконаладочных работах без вызова представителей обслуживающих организаций и получения письменного разрешения на производство работ, не допускается.

Перед началом строительных работ производится восстановление и закрепление трассы в натуре. Также производится отвод земель под проектируемый подъезд и под уширение существующей дороги, в случае выхода за пределы полосы отвода.

## **2.8. Мероприятия по сохранению объектов культурного наследия**

На территории объекта планировочной структуры отсутствуют объекты культурного наследия. Проводить мероприятия для сохранения объектов культурного наследия не требуется.

Территория объекта планировочной структуры частично проходит в защитной зоне объекта культурного наследия «Тихоновская церковь (Воскресенская)», расположенного по адресу: Брянская обл., Карачевский р-он, с. Бережок.

В границах защитных зон запрещаются строительство объектов капитального строительства и их реконструкция, связанная с изменением их параметров (высоты, количества этажей, площади), за исключением строительства и реконструкции линейных объектов (с.34.1 Федерального закона от 25.06.2002 №73-ФЗ "Об объектах культурного наследия (памятниках истории и культуры) народов Российской Федерации").

## **2.9. Мероприятия по охране окружающей среды**

Все строительные работы должны выполняться в строгом соответствии с проектом и требованиями соответствующих стандартов, действующих нормативных документов.

Организационно – технологические решения, принятые в проекте, разработаны с учётом требований по охране окружающей природной среды.



Временные здания и сооружения в пределах строительной площадки должны быть размещены на специально выделенных для этого местах; бытовые временные помещения контейнерного типа не оказывают воздействия на окружающую среду, при соблюдении правил их эксплуатации. Предусмотреть применение биотуалетов, а также контейнеров для сбора бытового мусора.

В процессе строительства, проектом рекомендуется выполнение следующих мероприятий, обеспечивающих уменьшение загрязнения атмосферы, воды, почвы, снижение уровня шума:

- снятие и вывоз плодородного слоя для последующей рекультивации;
- применение машин и механизмов с электроприводом;
- применение для нужд строительства электроэнергии взамен жидкого или твердого топлива;
- устранение открытого хранения, погрузки, разгрузки и перевозки сыпучих, пылящих материалов, применение пневмоперегрузателей;
- запрещение мойки оборудования, машин и других погрузо-разгрузочных средств, применение асфальтобетонных и битумоварочных установок в пределах стройплощадки;
- отвод бытовых стоков производится в металлический контейнер, который очищается специальной машиной по мере накопления стоков, но не реже одного раза в неделю;
- подвозка материалов и конструкций по мере необходимости, исключая загромождение и захламливание территории строительства.

На всех видах работ допускается использование технически исправных машин, механизмов и оборудования. Проведение техобслуживания и ремонта производится вне пределов стройплощадки. Выполнение работ предусматривается последовательным методом, исключающим одновременное использование предусмотренных машин и механизмов.

Подрядчики, осуществляющие строительство автодороги должны иметь свои индивидуальные автотранспортные базы, на которых производится ремонт и обслуживание дорожно-строительной техники. Поэтому на объекте строительства не будут складироваться изношенные шины, лом цветного металла, черного металла, отработанные масла, ветошь и т.п. Сбор, хранение и транспортирование в целях утилизации этих отходов должны производиться в установленном порядке в соответствии с договором, заключенным подрядчиком строительных работ со специализированными организациями, имеющими лицензию на данный вид деятельности.

На заключительном этапе должна быть предусмотрена полная ликвидация строительных площадок, демонтаж вспомогательных сооружений и устройств, очистка территории от строительных и коммунальных отходов.

## **2.10. Мероприятия по защите территории от чрезвычайных ситуаций природного и техногенного характера, в том числе по обеспечению пожарной безопасности и гражданской обороне**

Мероприятия по защите территорий от чрезвычайных ситуаций природного и техногенного характера, в том числе по обеспечению пожарной безопасности и гражданской обороне, проводить в соответствии с требованиями действующего

законодательства ФЗ №123 «Технический регламент о требованиях пожарной безопасности», т.к. проектируемый линейный объект, в соответствии с документами территориального планирования и генеральными планами Карачевского городского поселения, Ревенского сельского поселения Карачевского муниципального района Брянской области не попадает в зону с возможным образованием чрезвычайных ситуаций природного и техногенного характера.

Возможными источниками чрезвычайных ситуаций природного характера могут являться: снежные заносы и гололед. Такие погодные явления могут послужить причиной прерывания транспортного сообщения, обрыва электрических проводов. С целью снижения негативных последствий данной чрезвычайной ситуации необходимо:

Проверка систем оповещения и подготовка к заблаговременному оповещению участников движения информацией о действительных погодных условиях на дороге. Для передачи таких сведений и прогноза погоды используются региональные станции, которые имеют постоянный контакт с другими дорожными службами и информируют руководство, если этого требует дорожная обстановка.

Снегозащитные устройства (щиты, заборы, изгороди, насаждения). Цель снегозащитных устройств – не допустить снег на дорогу или способствовать его переносу через нее.

Среди чрезвычайных ситуаций техногенного характера большая доля приходится на аварии на автодорогах.

#### Пожарная безопасность

При реконструкции участка автомобильной дороги материалы и конструкции с пожарной опасностью не должны применяться. Заправка дорожных и транспортных машин топливом и смазочными материалами должна проводиться в специально выделенном месте, оборудованном средствами и инвентарем противопожарной безопасности.

Производство сварочных работ при изготовлении конструктивных элементов должно осуществляться в специально отведенных огороженных местах, оборудованных настилом и другими средствами, исключающими возгорание горючих веществ и материалов, а также средствами пожаротушения.

Мероприятия по профилактике лесных пожаров и противопожарному благоустройству лесного фонда:

1. Мероприятия по предупреждению возникновения лесных пожаров и контролю за соблюдением правил пожарной безопасности в лесах;
2. Разъяснение правил пожарной безопасности (лекции, плакаты, публикации, выступления по радио и телевидению).

В соответствии с правилами пожарной безопасности запрещается:

- разведение костров в пожароопасных местах;
- бросание горящих спичек, окурков, тлеющих костров;
- использование на охоте пыжей из тлеющих материалов;
- выжигание сухой травы на участках, примыкающих к лесу, и т.д.

#### Техногенная ситуация

Техногенная чрезвычайная ситуация - состояние, при котором в результате возникновения источника техногенной чрезвычайной ситуации на объекте, определенной территории или акватории нарушаются нормальные условия жизни и деятельности людей,

возникает угроза их жизни и здоровью, наносится ущерб имуществу населения, народному хозяйству и окружающей природной среде.

Опасность чрезвычайных ситуаций техногенного характера для населения и территорий может возникнуть в случае аварий:

- на потенциально опасных объектах, на которых используются, производятся, перерабатываются, хранятся и транспортируются пожароопасные, опасные химические и биологические вещества;

- установках, складах, хранилищах, инженерных сооружениях и коммуникациях, разрушение (повреждение) которых может привести к нарушению нормальной жизнедеятельности людей (прекращению обеспечения водой, газом, теплом, электроэнергией, затоплению жилых массивов, выходу из строя систем канализации и очистки сточных вод).

Техногенная обстановка на реконструируемом участке автомобильной дороги спокойная.

Радиационное загрязнение

Радиационная обстановка по Карачевскому району, по информации Роспотребнадзора, удовлетворительная. Изменения за последнее время не наблюдались, радиационных аварий не зарегистрировано.

В тектоническом отношении

Реконструируемый участок автомобильной дороги расположен в пределах Восточно-Европейской (Русской) равнины (структура 1 порядка) и приурочен к северо-западной части Воронежской антеклизы (структура 2 порядка) в районе сочленения Московской синеклизы и Днепровско-Донецкой впадины.

Расчетная сейсмическая интенсивность Брянской обл. - 5 баллов шкалы MSK-64.

ОСНОВНАЯ ЧАСТЬ ПРОЕКТА ПЛАНИРОВКИ ТЕРРИТОРИИ, СОДЕРЖАЩЕГО  
ПРОЕКТ МЕЖЕВАНИЯ ТЕРРИТОРИИ, НА РЕКОНСТРУКЦИЮ АВТОМОБИЛЬНОЙ  
ДОРОГИ КАРАЧЕВ-РУЖНОЕ НА УЧАСТКАХ КМ 0+000 – КМ 19+601, КМ 19+814 –  
КМ 23+847 В КАРАЧЕВСКОМ РАЙОНЕ БРЯНСКОЙ ОБЛАСТИ

**1. «ПРОЕКТ МЕЖЕВАНИЯ ТЕРРИТОРИИ. ТЕКСТОВАЯ ЧАСТЬ»**

## 1.1. Анализ существующего положения

Территория межевания расположена в границах Карачевского городского поселения и Ревенского сельского поселения Карачевского района Брянской области и проходит по населенным пунктам Карачев, Бережок, Согласие, Лужецкая, Костихина и Ружное.

Начало трассы км 0+000 и съезд влево от автомобильной дороги Р-120 Орёл-Брянск-Смоленск-граница с Республикой Белоруссия в направлении с. Ружное, конец трассы км 23+847 и въезд в с. Ружное в Карачевском районе Брянской области.

Рассматриваемая территория расположена в границах кадастровых кварталов: 32:10:0330103, 32:10:0290107, 32:10:0330101, 32:10:0290106, 32:10:0280501, 32:10:0420228, 32:10:0330102, 32:10:0420229, 32:10:0310301, 32:10:0290105, 32:10:0362902, 32:10:0360503, 32:10:0360502, 32:10:0360501, 32:10:0140104, 32:10:0200101, 32:10:0420203, 32:10:0290101, 32:10:0140103, 32:10:0290102, 32:10:0170102, 32:10:0130401, 32:10:0420227, 32:10:0280301, 32:10:0420201, 32:10:0140108, 32:10:0290104, 32:10:0140102, 32:10:0420220, 32:10:0140105, 32:10:0140109, 32:10:0010129, 32:10:0010128, 32:10:0420221, 32:10:0130101.

В границу рассматриваемой территории попадают следующие земельные участки, стоящие на кадастровом учете:

№ п/п	Кадастровый номер	Площадь, кв.м	Разрешенное использование	Категория земель
1.	32:10:0000000:1043	9241	дорожное полотно автомобильной дороги, автомобильные развязки в разных уровнях и непосредственно примыкающие к автомобильным дорогам строения (мосты, тоннели, эстакады, путепроводы, сигнальное оборудование, остановочные пункты, стоянки транспортных средств, сооружения предусмотренные для охраны автомобильных дорог, пункты обеспечения безопасности дорожного движения, защитные лесонасаждения, ветро- и шумо защитные устройства и др.)	Земли населенных пунктов
2.	32:10:0000000:107	1215	Использовать в целях размещения и использования по назначению объектов энергетики	Земли промышленности, энергетики, транспорта, связи, радиовещания, телевидения, информатики, земли для обеспечения космической деятельности, земли обороны, безопасности и земли иного специального назначения



№ п/п	Кадастровый номер	Площадь, кв.м	Разрешенное использование	Категория земель
3.	32:10:0000000:108	1080	Использовать в целях размещения и использования по назначению объектов энергетики	Земли промышленности, энергетики, транспорта, связи, радиовещания, телевидения, информатики, земли для обеспечения космической деятельности, земли обороны, безопасности и земли иного специального назначения
4.	32:10:0000000:138	1465	Использовать в целях размещения и использования по назначению объектов энергетики	Земли промышленности, энергетики, транспорта, связи, радиовещания, телевидения, информатики, земли для обеспечения космической деятельности, земли обороны, безопасности и земли иного специального назначения
5.	32:10:0000000:164*	126608	для эксплуатации и содержания автомобильной дороги	Земли промышленности, энергетики, транспорта, связи, радиовещания, телевидения, информатики, земли для обеспечения космической деятельности, земли обороны, безопасности и земли иного специального назначения
6.	32:10:0000000:168*	238567	для эксплуатации и содержания автомобильной дороги	Земли промышленности, энергетики, транспорта, связи, радиовещания, телевидения, информатики, земли для обеспечения космической деятельности, земли обороны, безопасности и земли иного специального назначения
7.	32:10:0000000:187	5254000	Для сельскохозяйственного производства	Земли сельскохозяйственного назначения
8.	32:10:0000000:557*	893886	Для ведения лесного хозяйства	Земли лесного фонда
9.	32:10:0000000:564*	11265600	Для ведения лесного хозяйства	Земли лесного фонда
10.	32:10:0000000:723	142000	для сельскохозяйственного производства	Земли сельскохозяйственного назначения
11.	32:10:0000000:820*	5253668	Для сельскохозяйственного производства	Земли сельскохозяйственного назначения
12.	32:10:0000000:944	4686000	для сельскохозяйственного производства	Земли сельскохозяйственного назначения
13.	32:10:0130101:260	25740	для эксплуатации и содержания автомобильной дороги	Земли населенных пунктов

№ п/п	Кадастровый номер	Площадь, кв.м	Разрешенное использование	Категория земель
14.	32:10:0130401:258	140	Использовать в целях размещения и использования по назначению объектов энергетики	Земли населенных пунктов
15.	32:10:0130401:270	18255	для эксплуатации и содержания автомобильной дороги	Земли населенных пунктов
16.	32:10:0140104:75	55400	для сельскохозяйственного производства	Земли сельскохозяйственного назначения
17.	32:10:0140108:25	360004	Для сельскохозяйственного производства	Земли сельскохозяйственного назначения
18.	32:10:0140109:15	535823	Для сельскохозяйственного производства	Земли сельскохозяйственного назначения
19.	32:10:0140109:16	165665	Для сельскохозяйственного производства	Земли сельскохозяйственного назначения
20.	32:10:0140109:17	227128	Для сельскохозяйственного производства	Земли сельскохозяйственного назначения
21.	32:10:0140109:22	2145302	Для сельскохозяйственного производства	Земли сельскохозяйственного назначения
22.	32:10:0280301:158	98	Использовать в целях размещения и использования по назначению объектов энергетики	Земли населенных пунктов
23.	32:10:0280301:160*	8750	для эксплуатации и содержания автомобильной дороги	Земли населенных пунктов
24.	32:10:0280301:74*	4853	Для ведения личного подсобного хозяйства	Земли населенных пунктов
25.	32:10:0280301:90*	987	Для ведения личного подсобного хозяйства	Земли населенных пунктов
26.	32:10:0280301:91*	700	Для ведения личного подсобного хозяйства	Земли населенных пунктов
27.	32:10:0280501:18	6722	для эксплуатации и содержания автомобильной дороги	Земли населенных пунктов
28.	32:10:0290101:142	150000	для ведения крестьянского (фермерского) хозяйства	Земли сельскохозяйственного назначения
29.	32:10:0290102:205*	64987	Под лесными участками	Земли лесного фонда
30.	32:10:0290102:214*	100195	Под лесными участками	Земли лесного фонда
31.	32:10:0290105:26*	318245	Для сельскохозяйственного производства	Земли сельскохозяйственного назначения
32.	32:10:0290105:37*	99578	Для сельскохозяйственного производства	Земли сельскохозяйственного назначения
33.	32:10:0290105:50*	323116	Для сельскохозяйственного производства	Земли сельскохозяйственного назначения

№ п/п	Кадастровый номер	Площадь, кв.м	Разрешенное использование	Категория земель
34.	32:10:0310301:195	102	Использовать в целях размещения и использования по назначению объектов энергетики	Земли населенных пунктов
35.	32:10:0310301:198	15819	для эксплуатации и содержания автомобильной дороги	Земли населённых пунктов
36.	32:10:0330103:328	240333	Для сельскохозяйственного производства	Земли сельскохозяйственного назначения
37.	32:10:0280301:161	30618	Для размещения и эксплуатации объектов автомобильного транспорта и объектов дорожного хозяйства	Земли населенных пунктов
*В отношении данных земельных участков выявлено наличие реестровой ошибки в сведениях Единого государственного реестра недвижимости.				

## 1.2.Предложения по исправлению реестровых ошибок

Выявлено наличие четырнадцати реестровых ошибок в определении местоположения границ земельных участков с кадастровыми номерами: 32:10:0000000:164, 32:10:0000000:168, 32:10:0000000:557, 32:10:0000000:564, 32:10:0000000:820, 32:10:0280301:160, 32:10:0280301:74, 32:10:0280301:90, 32:10:0280301:91, 32:10:0290102:205, 32:10:0290102:214, 32:10:0290105:26, 32:10:0290105:37, 32:10:0290105:50.

Границы земельных участков с кадастровыми номерами 32:10:0280301:74, 32:10:0280301:90, 32:10:0280301:91, 32:10:0280301:160 находятся за пределами границы объекта планировочной структуры. Необходимо однозначно определить является ли он смежным с участком автомобильной дороги или нет и провести кадастровые работы по исправлению ошибки в местоположении границ земельного участка. При этом его граница не должна пересекать границы образуемых земельных участков.

Границы земельного участка с кадастровыми номерами 32:10:0000000:557, 32:10:0000000:564, 32:10:0000000:820, 32:10:0290102:205, 32:10:0290102:214, 32:10:0290105:26, 32:10:0290105:37, 32:10:0290105:50 пересекают существующую полосу отвода автомобильной дороги и при этом фактическая граница земельного участка частично находится в пределах территории объекта планировочной структуры. Необходимо проведение кадастровых работ по исправлению ошибки в местоположении границ данного земельного участка с учетом наличия общей межи с земельными участками отведенными под автомобильную дорогу.

## 1.3.Проектные решения

Проект межевания территории выполнен в целях формирования и постановки на кадастровый учет земельных участков расположенных под объектом: «Реконструкция

автомобильной дороги Карачев-Ружное на участках км 0+000 – км 19+601, км 19+814 – км 23+847в Карачевском районе Брянской области».

Проектом предлагается:

- Сохранить в исходных границах следующие земельные участки:

№ п/п	Кадастровый номер	Площадь , кв.м	Разрешенное использование	Категория земель
1.	32:10:0000000:1043	9241	дорожное полотно автомобильной дороги, автомобильные развязки в разных уровнях и непосредственно примыкающие к автомобильным дорогам строения (мосты, тоннели, эстакады, путепроводы, сигнальное оборудование, остановочные пункты, стоянки транспортных средств, сооружения предусмотренные для охраны автомобильных дорог, пункты обеспечения безопасности дорожного движения, защитные лесонасаждения, ветро- и шумо защитные устройства и др.)	Земли населённых пунктов
2.	32:10:0000000:107	1215	Использовать в целях размещения и использования по назначению объектов энергетики	Земли промышленности, энергетики, транспорта, связи, радиовещания, телевидения, информатики, земли для обеспечения космической деятельности, земли обороны, безопасности и земли иного специального назначения
3.	32:10:0000000:108	1080	Использовать в целях размещения и использования по назначению объектов энергетики	Земли промышленности, энергетики, транспорта, связи, радиовещания, телевидения, информатики, земли для обеспечения космической деятельности, земли обороны, безопасности и земли иного специального назначения
4.	32:10:0000000:138	1465	Использовать в целях размещения и использования по назначению объектов энергетики	Земли промышленности, энергетики, транспорта, связи, радиовещания, телевидения, информатики, земли для обеспечения космической деятельности, земли обороны, безопасности и земли иного специального назначения
5.	32:10:0130101:260	25740	для эксплуатации и содержания автомобильной дороги	Земли населенных пунктов

<b>№ п/п</b>	<b>Кадастровый номер</b>	<b>Площадь, кв.м</b>	<b>Разрешенное использование</b>	<b>Категория земель</b>
6.	32:10:0130401:258	140	Использовать в целях размещения и использования по назначению объектов энергетики	Земли населенных пунктов
7.	32:10:0130401:270	18255	для эксплуатации и содержания автомобильной дороги	Земли населенных пунктов
8.	32:10:0280301:158	98	Использовать в целях размещения и использования по назначению объектов энергетики	Земли населенных пунктов
9.	32:10:0310301:195	102	Использовать в целях размещения и использования по назначению объектов энергетики	Земли населенных пунктов
10.	32:10:0310301:198	15819	для эксплуатации и содержания автомобильной дороги	Земли населенных пунктов

- Образовать следующие земельные участки из земель находящихся в федеральной собственности:

<b>№ п/п</b>	<b>Номер кадастрового квартала или кадастровый номер исходного земельного участка (обозначение)</b>	<b>Площадь, кв.м</b>	<b>Адрес (местоположение)</b>	<b>Разрешенное использование(код)/ Категория земель</b>
1.	32:10:0000000:557 (:557:3У1)	7037	Российская Федерация, Брянская область, Карачевский муниципальный район, Ревенское сельское поселение, автомобильная дорога Карачев-Ружное»	Размещение автомобильных дорог (7.2.1)/ Земли промышленности, энергетики, транспорта, связи, радиовещания, телевидения, информатики, земли для обеспечения космической деятельности, земли обороны, безопасности и земли иного специального назначения
2.	32:10:0000000:564 (:564:3У1)	6648	Российская Федерация, Брянская область, Карачевский муниципальный район, Ревенское сельское поселение, автомобильная дорога Карачев-Ружное»	Размещение автомобильных дорог (7.2.1)/ Земли промышленности, энергетики, транспорта, связи, радиовещания, телевидения, информатики, земли для обеспечения космической деятельности, земли обороны, безопасности и земли иного специального назначения

3.	32:10:0290102:205 (:205:3У1)	1593	Российская Федерация, Брянская область, Карачевский муниципальный район, Ревенское сельское поселение, автомобильная дорога Карачев-Ружное»	Размещение автомобильных дорог (7.2.1)/ Земли промышленности, энергетики, транспорта, связи, радиовещания, телевидения, информатики, земли для обеспечения космической деятельности, земли обороны, безопасности и земли иного специального назначения
4.	32:10:0290102:214 (:214:3У1)	758	Российская Федерация, Брянская область, Карачевский муниципальный район, Ревенское сельское поселение, автомобильная дорога Карачев-Ружное»	Размещение автомобильных дорог (7.2.1)/ Земли промышленности, энергетики, транспорта, связи, радиовещания, телевидения, информатики, земли для обеспечения космической деятельности, земли обороны, безопасности и земли иного специального назначения

- Образовать следующие земельные участки из земель находящихся в государственной или муниципальной собственности:

<b>№ п/п</b>	<b>Номер кадастрового квартала или кадастровый номер исходного земельного участка (обозначение)</b>	<b>Площадь , кв.м</b>	<b>Адрес (местоположение)</b>	<b>Разрешенное использование(код)/ Категория земель</b>
1.	32:10:0000000 (:3У1)	3360	Российская Федерация, Брянская область, Карачевский муниципальный район, Карачевское городское поселение, г.Карачев, автомобильная дорога Карачев-Ружное»	Улично-дорожная сеть (12.0.1)/ Земли населённых пунктов
2.	32:10:0000000 (:3У2)	7320	Российская Федерация, Брянская область, Карачевский муниципальный район, Карачевское городское поселение, с. Бережок, автомобильная дорога Карачев-Ружное»	Улично-дорожная сеть (12.0.1)/ Земли населённых пунктов



<b>№ п/п</b>	<b>Номер кадастрового квартала или кадастровый номер исходного земельного участка (обозначение)</b>	<b>Площадь , кв.м</b>	<b>Адрес (местоположение)</b>	<b>Разрешенное использование(код)/ Категория земель</b>
3.	32:10:0000000 (:ЗУ3)	19262	Российская Федерация, Брянская область, Карачевский муниципальный район, Карачевское городское поселение, автомобильная дорога Карачев-Ружное»	Размещение автомобильных дорог (7.2.1)/ Земли промышленности, энергетики, транспорта, связи, радиовещания, телевидения, информатики, земли для обеспечения космической деятельности, земли обороны, безопасности и земли иного специального назначения
4.	32:10:0000000 (:ЗУ4)	8842	Российская Федерация, Брянская область, Карачевский муниципальный район, Карачевское городское поселение, п. Согласие, автомобильная дорога Карачев-Ружное»	Улично-дорожная сеть (12.0.1)/ Земли населённых пунктов
5.	32:10:0000000 (:ЗУ5)	58090	Российская Федерация, Брянская область, Карачевский муниципальный район, Ревенское сельское поселение, автомобильная дорога Карачев-Ружное»	Размещение автомобильных дорог (7.2.1)/ Земли промышленности, энергетики, транспорта, связи, радиовещания, телевидения, информатики, земли для обеспечения космической деятельности, земли обороны, безопасности и земли иного специального назначения
6.	32:10:0280301 (:ЗУ6)	6194	Российская Федерация, Брянская область, Карачевский муниципальный район, Ревенское сельское поселение, д. Лужецкая, автомобильная дорога Карачев-Ружное»	Улично-дорожная сеть (12.0.1)/ Земли населённых пунктов
7.	32:10:0000000 (:ЗУ7)	1478	Российская Федерация, Брянская область, Карачевский муниципальный район, Ревенское сельское поселение, д. Костикина, автомобильная дорога Карачев-Ружное»	Улично-дорожная сеть (12.0.1)/ Земли населённых пунктов

<b>№ п/п</b>	<b>Номер кадастрового квартала или кадастровый номер исходного земельного участка (обозначение)</b>	<b>Площадь , кв.м</b>	<b>Адрес (местоположение)</b>	<b>Разрешенное использование(код)/ Категория земель</b>
8.	32:10:0310301 (:3У8)	917	Российская Федерация, Брянская область, Карачевский муниципальный район, Ревенское сельское поселение, с. Ружное, автомобильная дорога Карачев-Ружное»	Улично-дорожная сеть (12.0.1)/ Земли населённых пунктов
9.	32:10:0000000:944 (:944:3У1)	9890	Российская Федерация, Брянская область, Карачевский муниципальный район, Ревенское сельское поселение, автомобильная дорога Карачев-Ружное»	Размещение автомобильных дорог (7.2.1)/ Земли промышленности, энергетики, транспорта, связи, радиовещания, телевидения, информатики, земли для обеспечения космической деятельности, земли обороны, безопасности и земли иного специального назначения
10.	32:10:0290105:50 (:50:3У1)	818	Российская Федерация, Брянская область, Карачевский муниципальный район, Ревенское сельское поселение, автомобильная дорога Карачев-Ружное»	Размещение автомобильных дорог (7.2.1)/ Земли промышленности, энергетики, транспорта, связи, радиовещания, телевидения, информатики, земли для обеспечения космической деятельности, земли обороны, безопасности и земли иного специального назначения
Указано разрешенное использование в соответствии с классификатором видов разрешенного использования утвержденного Приказом Минэкономразвития от 01.09.2014г №540.				

- Образовать следующие земельные участки из земель находящихся в частной собственности:

<b>№ п/п</b>	<b>Кадастровый номер исходного земельного участка (обозначение образуемого земельного участка)</b>	<b>Площадь, кв.м</b>	<b>Правообладатель</b>	<b>Разрешенное использование/ Категория земель</b>
1.	32:10:0000000:187 (:187:ЗУ1)	2563	Сельскохозяйственный производственный кооператив "Надежда", ИНН: 3214006686	Для сельскохозяйственного производства* / Земли сельскохозяйственного назначения**
2.	32:10:0000000:723 (:723:ЗУ1)	4680	Макаркина Татьяна Александровна Петухова Нина Андреевна	Для сельскохозяйственного производства* / Земли сельскохозяйственного назначения**
3.	32:10:0140104:75 (:75:ЗУ1)	746	Общество с ограниченной ответственностью "АЛЪЯНС ЮГ", ИНН: 3257015533	Для сельскохозяйственного производства* / Земли сельскохозяйственного назначения**
4.	32:10:0140108:25 (:25:ЗУ1)	1791	Общество с ограниченной ответственностью "АЛЪЯНС ЮГ", ИНН: 3257015533	Для сельскохозяйственного производства* / Земли сельскохозяйственного назначения**
5.	32:10:0140109:15 (:15:ЗУ1)	4157	Общество с ограниченной ответственностью "АЛЪЯНС ЮГ", ИНН: 3257015533	Для сельскохозяйственного производства* / Земли сельскохозяйственного назначения**
6.	32:10:0140109:16 (:16:ЗУ1)	1289	Общество с ограниченной ответственностью "АЛЪЯНС ЮГ", ИНН: 3257015533	Для сельскохозяйственного производства* / Земли сельскохозяйственного назначения**
7.	32:10:0140109:17 (:17:ЗУ1)	1925	Общество с ограниченной ответственностью "АЛЪЯНС ЮГ", ИНН: 3257015533	Для сельскохозяйственного производства* / Земли сельскохозяйственного назначения**
8.	32:10:0140109:22 (:22:ЗУ1)	10996	Общество с ограниченной ответственностью "АЛЪЯНС ЮГ", ИНН: 3257015533	Для сельскохозяйственного производства* / Земли сельскохозяйственного назначения**

<b>№ п/п</b>	<b>Кадастровый номер исходного земельного участка (обозначение образуемого земельного участка)</b>	<b>Площадь, кв.м</b>	<b>Правообладатель</b>	<b>Разрешенное использование/ Категория земель</b>
9.	32:10:0290101:142 (:142:ЗУ1)	218	Мимонова Марина Александровна	для ведения крестьянского (фермерского) хозяйства* / Земли сельскохозяйственного назначения**
10.	32:10:0290105:26 (:26:ЗУ1)	2065	Сельскохозяйственный производственный кооператив "Надежда", ИНН: 3214006686	Для сельскохозяйственного производства* / Земли сельскохозяйственного назначения**
11.	32:10:0290105:37 (:37:ЗУ1)	66	Сельскохозяйственный производственный кооператив "Надежда", ИНН: 3214006686	Для сельскохозяйственного производства* / Земли сельскохозяйственного назначения**
12.	32:10:0330103:328 (:328:ЗУ1)	1740	Общество с ограниченной ответственностью "Брянская мясная компания", ИНН: 3252005997	Для сельскохозяйственного производства* / Земли сельскохозяйственного назначения**
<p>Данные земельные участки изымаются в порядке, предусмотренном действующим законодательством.</p> <p>* Указано разрешенное использование исходного земельного участка. После проведение кадастровых работ требуется изменение текущего разрешенного использования на разрешенное использование - «Размещение автомобильных дорог (7.2.1)», в соответствии с классификатором видов разрешенного использования утвержденного Приказом Минэкономразвития от 01.09.2014г №540.</p> <p>**После проведение кадастровых работ на основании данного проекта межевания необходимо перевести земельные участки из категории земель «Земли сельскохозяйственного назначения» в категорию «Земли промышленности, энергетики, транспорта, связи, радиовещания, телевидения, информатики, земли для обеспечения космической деятельности, земли обороны, безопасности и земли иного специального назначения»</p>				

- Образовать следующие земельные участки для возврата в муниципальную собственность

<b>№ п/п</b>	<b>Номер кадастрового квартала или кадастровый номер исходного земельного участка (обозначение)</b>	<b>Площадь , кв.м</b>	<b>Адрес (местоположение)</b>	<b>Разрешенное использование(код)/ Категория земель</b>
------------------	---	---------------------------	-----------------------------------	---

<b>№ п/п</b>	<b>Номер кадастрового квартала или кадастровый номер исходного земельного участка (обозначение)</b>	<b>Площадь , кв.м</b>	<b>Адрес (местоположение)</b>	<b>Разрешенное использование(код)/ Категория земель</b>
1.	32:10:0000000 (:3У9)	7798	Российская Федерация, Брянская область, Карачевский муниципальный район, Ревенское сельское поселение, автомобильная дорога Карачев-Ружное»	Размещение автомобильных дорог (7.2.1)/ Земли промышленности, энергетики, транспорта, связи, радиовещания, телевидения, информатики, земли для обеспечения космической деятельности, земли обороны, безопасности и земли иного специального назначения

- К территориям общего пользования или имуществу общего пользования отнести следующие земельные участки:

<b>№ п/п</b>	<b>Номер кадастрового квартала или кадастровый номер исходного земельного участка (обозначение)</b>	<b>Площадь, кв.м</b>
1.	32:10:0000000:557 (:557:3У1)	7037
2.	32:10:0000000:564 (:564:3У1)	6648
3.	32:10:0290102:205 (:205:3У1)	1593
4.	32:10:0290102:214 (:214:3У1)	758
5.	32:10:0000000 (:3У1)	3360
6.	32:10:0000000 (:3У2)	7320
7.	32:10:0000000 (:3У3)	19262
8.	32:10:0000000 (:3У4)	8842
9.	32:10:0000000 (:3У5)	58090
10.	32:10:0280301 (:3У6)	6194
11.	32:10:0000000 (:3У7)	1478
12.	32:10:0310301 (:3У8)	917
13.	32:10:0000000:944 (:944:3У1)	9890
14.	32:10:0290105:50 (:50:3У1)	818

<b>№ п/п</b>	<b>Номер кадастрового квартала или кадастровый номер исходного земельного участка (обозначение)</b>	<b>Площадь, кв.м</b>
15.	32:10:0000000:187 (:187:3У1)	2563
16.	32:10:0000000:723 (:723:3У1)	4680
17.	32:10:0140104:75 (:75:3У1)	746
18.	32:10:0140108:25 (:25:3У1)	1791
19.	32:10:0140109:15 (:15:3У1)	4157
20.	32:10:0140109:16 (:16:3У1)	1289
21.	32:10:0140109:17 (:17:3У1)	1925
22.	32:10:0140109:22 (:22:3У1)	10996
23.	32:10:0290101:142 (:142:3У1)	218
24.	32:10:0290105:26 (:26:3У1)	2065
25.	32:10:0290105:37 (:37:3У1)	66
26.	32:10:0330103:328 (:328:3У1)	1740

#### **1.4.Выводы**

В рамках данного проекта межевания:

- Сохраняются в исходных границах земельные участки общей площадью – 73155 кв.м.
- Под автомобильную дорогу дополнительно отводятся земельные участки общей площадью – 164443 кв.м из них:
  - образуются земельные участки из земель находящихся в федеральной собственности общей площадью – 16036 кв.м;
  - образуются земельные участки из земель находящихся в государственной или муниципальной собственности общей площадью – 116171 кв.м;
  - образуются земельные участки из земель находящихся в частной собственности общей площадью – 32236 кв.м.
- Образуются земельные участки для возврата в муниципальную собственность общей площадью – 7798 кв.м.
- Отнесены к землям общего пользования земельные участки общей площадью - 164443 кв.м.



## 1.5.Ведомость координат характерных точек границ территории

№ п/п	X	Y	№ п/п	X	Y	№ п/п	X	Y
н1	461506.73	2202971.60	н43	459790.82	2202990.90	н85	458772.13	2202550.44
н2	461523.46	2203003.63	н44	459745.48	2203004.75	н86	458765.14	2202533.60
н3	461459.91	2202984.97	н45	459692.31	2203020.49	н87	458756.90	2202504.59
н4	461443.01	2202978.84	н46	459668.57	2203026.84	н88	458748.63	2202485.06
н5	461424.14	2202973.83	н47	459644.52	2203034.39	н89	458742.96	2202464.78
н6	461401.45	2202969.57	н48	459608.87	2203044.52	н90	458736.07	2202434.53
н7	461381.17	2202967.40	н49	459595.82	2203046.50	н91	458678.13	2202256.44
н8	461353.61	2202962.98	н50	459591.07	2203054.35	н92	458665.23	2202210.76
н9	461283.06	2202959.07	н51	459563.47	2203061.12	н93	458660.57	2202191.20
н10	461193.18	2202955.61	н52	459553.88	2203059.72	н94	458639.20	2202163.69
н11	461163.14	2202955.60	н53	459523.04	2203063.02	н95	458636.29	2202143.60
н12	461118.22	2202953.44	н54	459502.85	2203065.94	н96	458647.23	2202114.05
н13	461093.22	2202953.04	н55	459469.67	2203065.41	н97	458644.87	2202096.91
н14	460993.35	2202948.26	н56	459437.08	2203065.75	н98	458641.04	2202064.36
н15	460968.41	2202947.87	н57	459427.05	2203066.26	н99	458637.55	2202030.22
н16	460888.41	2202945.87	н58	459382.35	2203066.36	н100	458635.07	2202012.36
н17	460788.46	2202942.42	н59	459366.25	2203066.01	н101	458630.24	2201973.26
н18	460491.32	2202933.58	н60	459326.49	2203068.16	н102	458621.27	2201918.41
н19	460373.31	2202931.04	н61	459242.17	2203071.59	н103	458618.62	2201893.72
н20	460347.32	2202929.92	н62	459200.56	2203082.88	н104	458613.58	2201873.14
н21	460311.33	2202928.70	н63	459176.97	2203083.09	н105	458610.28	2201855.52
н22	460287.41	2202927.24	н64	459137.08	2203074.32	н106	458605.11	2201836.62
н23	460265.46	2202927.26	н65	459084.30	2203063.45	н107	458598.40	2201813.84
н24	460240.86	2202926.34	н66	459059.36	2203054.26	н108	458587.17	2201785.83
н25	460217.42	2202925.86	н67	459022.95	2203038.86	н109	458572.16	2201745.04
н26	460200.67	2202924.37	н68	458995.17	2203016.94	н110	458564.23	2201721.31
н27	460179.55	2202924.91	н69	458984.71	2203009.46	н111	458555.96	2201697.83
н28	460153.61	2202923.67	н70	458954.38	2202983.59	н112	458552.11	2201688.56
н29	460135.37	2202924.45	н71	458937.41	2202967.55	н113	458542.37	2201660.03
н30	460113.72	2202923.19	н72	458918.02	2202944.66	н114	458519.19	2201640.12
н31	460093.54	2202924.30	н73	458886.57	2202936.51	н115	458518.33	2201620.88
н32	460075.99	2202924.21	н74	458874.48	2202914.91	н116	458520.75	2201596.00
н33	460073.95	2202924.36	н75	458879.33	2202880.95	н117	458544.25	2201587.28
н34	460051.52	2202923.67	н76	458868.04	2202847.85	н118	458568.16	2201656.28
н35	460008.32	2202930.52	н77	458862.41	2202828.76	н119	458575.62	2201674.91
н36	459984.28	2202938.03	н78	458851.62	2202798.78	н120	458583.97	2201698.50
н37	459959.29	2202944.08	н79	458845.88	2202779.54	н121	458596.62	2201731.17
н38	459928.65	2202953.00	н80	458829.33	2202727.91	н122	458603.10	2201750.21
н39	459892.05	2202963.07	н81	458822.18	2202709.16	н123	458617.86	2201797.90
н40	459865.34	2202970.83	н82	458817.20	2202686.21	н124	458625.55	2201817.01
н41	459838.32	2202981.10	н83	458811.90	2202672.06	н125	458639.70	2201866.26
н42	459813.81	2202987.73	н84	458796.34	2202622.76	н126	458640.02	2201871.52

№ п/п	X	Y
н127	458643.53	2201892.62
н128	458646.08	2201911.76
н129	458648.25	2201931.77
н130	458652.08	2201961.50
н131	458659.25	2202010.18
н132	458661.91	2202040.97
н133	458665.09	2202065.74
н134	458669.38	2202104.77
н135	458673.53	2202135.00
н136	458685.34	2202202.49
н137	458692.99	2202225.37
н138	458696.94	2202240.42
н139	458708.71	2202278.31
н140	458721.12	2202316.25
н141	458737.62	2202363.85
н142	458750.93	2202406.56
н143	458762.49	2202444.82
н144	458789.62	2202525.37
н145	458822.21	2202625.77
н146	458828.92	2202649.35
н147	458865.76	2202763.49
н148	458883.26	2202815.57
н149	458896.99	2202853.97
н150	458909.21	2202883.17
н151	458917.66	2202900.48
н152	458929.13	2202920.38
н153	458937.32	2202933.75
н154	458960.42	2202963.36
н155	458973.42	2202975.97
н156	458989.35	2202989.05
н157	459000.27	2202996.63
н158	459022.85	2203010.88
н159	459043.11	2203021.31
н160	459087.01	2203034.52
н161	459126.36	2203045.02
н162	459152.47	2203037.45
н163	459196.01	2203036.52
н164	459226.46	2203048.66
н165	459240.64	2203048.94
н166	459304.53	2203046.05
н167	459336.46	2203044.15
н168	459370.48	2203042.95
н169	459404.43	2203042.17
н170	459450.31	2203038.45
н171	459470.23	2203038.23

№ п/п	X	Y
н172	459490.32	2203035.44
н173	459534.70	2203031.86
н174	459546.13	2203028.12
н175	459550.98	2203025.63
н176	459564.71	2203023.02
н177	459577.14	2203023.13
н178	459595.53	2203022.20
н179	459613.83	2203020.35
н180	459628.78	2203017.32
н181	459687.23	2203002.17
н182	459781.02	2202973.69
н183	459784.07	2202970.71
н184	459812.65	2202962.80
н185	459834.52	2202956.25
н186	459854.32	2202949.85
н187	459875.83	2202944.42
н188	459933.04	2202927.34
н189	459966.29	2202918.88
н190	459981.65	2202914.03
н191	460051.50	2202900.08
н192	460079.61	2202899.58
н193	460093.76	2202898.60
н194	460133.91	2202899.01
н195	460259.46	2202902.65
н196	460279.89	2202904.07
н197	460294.18	2202904.10
н198	460304.27	2202903.44
н199	460349.38	2202905.58
н200	460374.35	2202906.09
н201	460434.32	2202908.10
н202	460499.30	2202909.63
н203	460544.28	2202911.65
н204	460594.19	2202913.13
н205	460655.72	2202913.90
н206	460673.11	2202915.39
н207	460695.64	2202915.52
н208	460713.56	2202916.71
н209	460735.60	2202916.57
н210	460757.56	2202918.10
н211	460778.33	2202918.39
н212	460799.48	2202919.05
н213	460820.86	2202919.15
н214	460833.52	2202919.83
н215	460847.43	2202920.26
н216	460863.14	2202920.16

№ п/п	X	Y
н217	460885.45	2202921.41
н218	460901.41	2202921.35
н219	460924.03	2202921.99
н220	460951.52	2202921.74
н221	460971.10	2202923.49
н222	460992.29	2202923.57
н223	461013.29	2202924.76
н224	461035.20	2202925.16
н225	461056.10	2202926.56
н226	461077.81	2202926.57
н227	461098.85	2202927.21
н228	461121.35	2202926.98
н229	461135.36	2202928.18
н230	461177.19	2202929.67
н231	461207.70	2202930.16
н232	461273.26	2202932.93
н233	461297.16	2202935.19
н234	461359.41	2202937.51
н235	461387.34	2202940.63
н236	461427.99	2202947.00
н237	461448.61	2202953.80
н238	461469.47	2202960.17
н239	461483.64	2202965.62
н240	461493.83	2202969.02
н1	461506.73	2202971.60
н285	463554.46	2203450.36
н286	463566.56	2203463.87
н287	463582.63	2203482.53
н288	463594.39	2203497.24
н289	463613.05	2203526.25
н290	463633.82	2203562.70
н291	463644.08	2203587.91
н292	463652.86	2203611.81
н293	463659.81	2203627.50
н294	463685.21	2203695.28
н295	463695.50	2203723.97
н296	463703.74	2203746.29
н297	463712.10	2203769.52
н298	463719.64	2203790.51
н299	463732.11	2203822.29
н300	463749.70	2203869.70
н301	463774.68	2203936.71
н302	463781.98	2203955.55
н303	463796.29	2203990.63

№ п/п	X	Y
н304	463801.97	2204001.60
н305	463804.08	2204006.86
н306	463812.96	2204025.49
н307	463817.63	2204037.77
н308	463825.21	2204055.58
н309	463828.65	2204064.81
н310	463836.17	2204080.41
н311	463844.60	2204113.44
н312	463850.84	2204126.83
н313	463869.45	2204168.71
н314	463884.51	2204200.35
н315	463886.09	2204205.78
н316	463917.05	2204267.14
н317	463924.14	2204279.41
н318	463929.09	2204290.42
н319	463936.34	2204305.68
н320	463943.34	2204318.20
н321	463952.91	2204338.01
н322	464001.74	2204430.75
н323	464014.20	2204452.74
н324	464027.63	2204475.15
н325	464039.10	2204495.71
н326	464049.45	2204512.38
н327	464064.03	2204532.14
н328	464082.83	2204555.18
н329	464093.97	2204571.60
н330	464116.74	2204600.33
н331	464130.51	2204618.63
н332	464148.56	2204639.37
н333	464159.34	2204653.36
н334	464190.34	2204692.63
н335	464224.02	2204733.46
н336	464241.49	2204754.88
н337	464255.01	2204772.35
н338	464280.17	2204805.83
н339	464290.80	2204817.11
н340	464313.12	2204844.66
н341	464326.64	2204863.06
н342	464343.28	2204887.38
н343	464357.71	2204910.81
н344	464369.30	2204932.25
н345	464391.52	2204980.23
н346	464401.34	2205005.20
н347	464415.00	2205042.11
н348	464429.51	2205084.24

№ п/п	X	Y
н349	464433.37	2205099.26
н350	464617.28	2205696.22
н351	464623.60	2205716.99
н352	464626.03	2205721.36
н353	464627.85	2205730.96
н354	464710.43	2206002.33
н355	464718.99	2206027.61
н356	464723.62	2206043.63
н357	464732.00	2206065.17
н358	464736.19	2206074.55
н359	464738.40	2206084.59
н360	464743.26	2206102.31
н361	464753.60	2206132.39
н362	464759.36	2206143.13
н363	464768.16	2206166.37
н364	464773.40	2206185.28
н365	464780.22	2206207.57
н366	464783.20	2206218.50
н367	464795.37	2206253.91
н368	464809.51	2206307.52
н369	464818.06	2206330.51
н370	464851.14	2206387.17
н371	464950.61	2206467.77
н372	464990.85	2206494.55
н373	465045.93	2206530.78
н374	465065.20	2206541.35
н375	465069.10	2206547.54
н376	465095.31	2206560.27
н377	465113.49	2206572.24
н378	465121.87	2206578.63
н379	465147.17	2206598.73
н380	465150.87	2206602.31
н381	465163.32	2206612.59
н382	465182.66	2206628.03
н383	465197.64	2206643.04
н384	465224.77	2206666.32
н385	465240.29	2206682.17
н386	465255.63	2206695.75
н387	465284.53	2206726.28
н388	465297.91	2206738.41
н389	465338.08	2206777.31
н390	465344.12	2206782.58
н391	465375.22	2206816.94
н392	465386.43	2206828.55
н393	465399.64	2206843.95

№ п/п	X	Y
н394	465410.45	2206858.31
н395	465421.91	2206872.00
н396	465444.22	2206897.53
н397	465470.29	2206929.04
н398	465483.74	2206942.37
н399	465503.99	2206964.75
н400	465518.53	2206981.33
н401	465541.60	2207008.90
н402	465557.55	2207026.85
н403	465570.56	2207042.03
н404	465586.56	2207059.94
н405	465598.61	2207074.35
н406	465610.71	2207089.44
н407	465620.93	2207101.63
н408	465638.34	2207120.88
н409	465718.83	2207214.76
н410	465732.74	2207232.49
н411	465767.08	2207273.59
н412	465781.33	2207291.63
н413	465795.98	2207308.85
н414	465819.00	2207346.40
н415	465830.88	2207369.47
н416	465842.13	2207388.60
н417	465878.05	2207453.29
н418	465890.69	2207477.94
н419	465901.35	2207497.27
н420	465908.77	2207511.55
н421	465919.38	2207533.05
н422	465929.74	2207552.43
н423	465969.56	2207630.93
н424	466039.86	2207772.29
н425	466046.02	2207783.77
н426	466083.95	2207859.74
н427	466117.76	2207925.46
н428	466135.76	2207958.29
н429	466144.80	2207971.60
н430	466146.36	2207974.77
н431	466153.31	2207984.57
н432	466159.19	2207993.74
н433	466197.96	2208047.52
н434	466219.27	2208074.47
н435	466244.65	2208102.12
н436	466258.84	2208116.50
н437	466274.19	2208130.68
н438	466289.45	2208139.81

№ п/п	X	Y
н439	466315.99	2208160.88
н440	466347.59	2208186.53
н441	466378.24	2208209.02
н442	466418.52	2208241.23
н443	466439.04	2208256.66
н444	466453.15	2208269.27
н445	466485.03	2208292.87
н446	466501.32	2208305.70
н447	466514.18	2208316.49
н448	466543.76	2208338.95
н449	466558.57	2208349.68
н450	466573.83	2208361.34
н451	466584.49	2208370.06
н452	466592.61	2208375.71
н453	466612.35	2208391.22
н454	466624.12	2208399.56
н455	466667.52	2208431.50
н456	466681.68	2208441.12
н457	466708.82	2208462.61
н458	466745.45	2208488.74
н459	466758.21	2208498.92
н460	466775.44	2208511.09
н461	466804.33	2208533.96
н462	466843.88	2208563.21
н463	466867.00	2208580.78
н464	466899.32	2208605.93
н465	466932.79	2208631.31
н466	466948.52	2208642.81
н467	466965.41	2208655.83
н468	466981.71	2208668.80
н469	467001.72	2208683.09
н470	467017.97	2208696.09
н471	467033.67	2208709.09
н472	467051.05	2208720.99
н473	467069.36	2208734.65
н474	467102.62	2208761.40
н475	467120.58	2208774.88
н476	467130.94	2208783.94
н477	467146.76	2208795.81
н478	467159.90	2208804.23
н479	467171.17	2208813.21
н480	467178.82	2208820.06
н481	467218.97	2208849.60
н482	467235.32	2208861.13
н483	467251.25	2208874.93

№ п/п	X	Y
н484	467271.09	2208890.24
н485	467328.37	2208933.68
н486	467375.66	2208968.87
н487	467387.86	2208979.09
н488	467454.69	2209031.55
н489	467473.34	2209043.65
н490	467488.08	2209055.93
н491	467538.07	2209093.92
н492	467555.98	2209108.93
н493	467573.84	2209121.43
н494	467590.48	2209135.57
н495	467607.86	2209147.65
н496	467623.06	2209161.01
н497	467641.32	2209176.45
н498	467707.35	2209228.78
н499	467723.08	2209241.99
н500	467738.53	2209253.21
н501	467755.54	2209267.66
н502	467855.84	2209348.74
н503	467868.39	2209359.97
н504	467888.59	2209376.16
н505	467903.10	2209387.05
н506	467946.12	2209421.31
н507	467964.60	2209435.26
н508	467969.87	2209439.75
н509	467980.61	2209449.88
н510	467984.62	2209452.73
н511	467993.08	2209458.35
н512	468000.82	2209464.88
н513	468013.72	2209475.31
н514	468055.07	2209503.28
н515	468072.51	2209516.27
н516	468095.89	2209533.29
н517	468112.68	2209546.34
н518	468130.33	2209556.96
н519	468144.69	2209563.07
н520	468156.62	2209570.23
н521	468174.40	2209586.83
н522	468248.16	2209632.04
н523	468263.16	2209642.31
н524	468269.17	2209645.45
н525	468288.57	2209657.43
н526	468298.90	2209664.66
н527	468336.06	2209687.98
н528	468381.38	2209720.34

№ п/п	X	Y
н529	468402.76	2209733.25
н530	468418.96	2209748.50
н531	468453.29	2209776.96
н532	468466.43	2209786.55
н533	468484.51	2209802.09
н534	468502.73	2209818.39
н535	468509.16	2209823.18
н536	468513.38	2209823.68
н537	468527.97	2209834.84
н538	468538.36	2209844.11
н539	468550.79	2209852.28
н540	468569.32	2209866.51
н541	468618.56	2209901.45
н542	468640.23	2209918.31
н543	468660.48	2209931.73
н544	468678.83	2209945.29
н545	468699.67	2209959.46
н546	468718.99	2209974.09
н547	468743.93	2209989.54
н548	468764.78	2210005.60
н549	468788.13	2210020.85
н550	468807.03	2210035.62
н551	468829.45	2210051.06
н552	468850.19	2210066.10
н553	468871.26	2210080.50
н554	468891.59	2210096.02
н555	468913.05	2210110.34
н556	468958.05	2210142.94
н557	468979.62	2210157.55
н558	468999.82	2210171.76
н559	469010.82	2210178.69
н560	469023.51	2210178.87
н561	469035.05	2210188.77
н562	469036.85	2210196.98
н563	469065.02	2210217.27
н564	469090.12	2210233.67
н565	469147.06	2210275.13
н566	469247.34	2210344.04
н567	469266.60	2210358.47
н568	469294.48	2210382.16
н569	469303.45	2210389.37
н570	469325.52	2210414.36
н571	469343.08	2210433.67
н572	469370.11	2210465.34
н573	469403.08	2210503.46

№ п/п	X	Y
h574	469419.33	2210523.26
h575	469436.46	2210541.75
h576	469450.81	2210559.51
h577	469467.94	2210578.77
h578	469486.03	2210601.04
h579	469500.45	2210617.72
h580	469516.18	2210637.29
h581	469533.96	2210657.87
h582	469550.30	2210678.54
h583	469573.23	2210710.74
h584	469589.23	2210729.06
h585	469614.14	2210763.12
h586	469678.22	2210849.71
h587	469693.10	2210869.02
h588	469707.55	2210889.20
h589	469723.65	2210909.73
h590	469738.34	2210930.56
h591	469754.34	2210951.83
h592	469770.81	2210974.77
h593	469785.86	2210996.30
h594	469803.34	2211020.38
h595	469818.98	2211041.40
h596	469839.77	2211066.84
h597	469842.07	2211068.08
h598	469855.33	2211086.03
h599	469854.45	2211089.07
h600	469866.69	2211107.78
h601	469883.16	2211126.44
h602	469898.03	2211146.31
h603	469897.98	2211148.29
h604	469909.89	2211164.04
h605	469924.80	2211184.81
h606	469940.25	2211205.52
h607	469953.81	2211225.32
h608	469968.67	2211244.14
h609	469982.75	2211264.55
h610	470011.25	2211300.86
h611	470030.69	2211322.59
h612	470050.27	2211340.47
h613	470084.40	2211367.72
h614	470100.33	2211379.55
h615	470119.44	2211392.18
h616	470135.75	2211403.88
h617	470167.93	2211427.62
h618	470221.14	2211465.21

№ п/п	X	Y
h619	470261.13	2211494.84
h620	470287.68	2211513.81
h621	470303.95	2211523.63
h622	470310.08	2211528.27
h623	470320.34	2211540.91
h624	470401.40	2211599.67
h625	470429.49	2211620.79
h626	470449.74	2211635.57
h627	470494.28	2211670.84
h628	470497.91	2211670.60
h629	470505.68	2211676.48
h630	470509.93	2211679.70
h631	470518.96	2211690.68
h632	470519.69	2211691.56
h633	470524.07	2211696.89
h634	470522.70	2211700.59
h635	470531.60	2211710.75
h636	470538.85	2211719.70
h637	470555.07	2211738.60
h638	470571.10	2211765.29
h639	470585.09	2211786.70
h640	470599.09	2211808.93
h641	470614.30	2211832.10
h642	470643.91	2211879.23
h643	470658.50	2211900.70
h644	470686.94	2211946.03
h645	470699.88	2211965.36
h646	470715.29	2211987.77
h647	470718.46	2211991.69
h648	470733.63	2212014.09
h649	470769.20	2212071.16
h650	470793.13	2212107.31
h651	470816.24	2212139.98
h652	470905.36	2212273.83
h653	470923.51	2212299.63
h654	470948.20	2212337.24
h655	470966.51	2212362.73
h656	470977.96	2212380.64
h657	470994.32	2212403.32
h658	471056.54	2212496.58
h659	471076.09	2212526.82
h660	471116.27	2212586.50
h661	471206.13	2212718.93
h662	471223.76	2212745.63
h663	471267.30	2212808.60

№ п/п	X	Y
h664	471286.44	2212825.85
h665	471301.78	2212845.67
h666	471336.39	2212900.98
h667	471361.29	2212930.81
h668	471384.73	2212955.87
h669	471405.17	2212980.57
h670	471441.43	2213020.42
h671	471629.30	2213230.04
h672	471657.80	2213259.18
h673	471662.07	2213261.80
h674	471666.98	2213262.78
h675	471681.83	2213279.14
h676	471680.86	2213282.99
h677	471681.47	2213286.91
h678	471691.92	2213299.22
h679	471701.87	2213311.48
h680	471724.53	2213337.01
h681	471790.68	2213411.01
h682	471819.19	2213444.23
h683	471985.27	2213634.14
h684	472005.34	2213656.03
h685	472023.34	2213677.89
h686	472038.32	2213693.50
h687	472071.54	2213731.22
h688	472100.65	2213766.14
h689	472131.10	2213806.72
h690	472158.36	2213849.11
h691	472186.62	2213890.72
h692	472196.98	2213896.73
h693	472210.21	2213917.85
h694	472208.87	2213926.13
h695	472227.26	2213955.34
h696	472242.57	2213980.70
h697	472252.26	2213995.92
h698	472286.56	2213996.37
h699	472311.38	2214040.14
h700	472299.67	2214071.36
h701	472304.20	2214084.21
h702	472312.11	2214097.32
h703	472319.34	2214107.86
h704	472330.67	2214122.81
h705	472379.54	2214204.32
h706	472385.70	2214207.11
h707	472397.09	2214226.00
h708	472405.65	2214245.84

№ п/п	X	Y
н709	472416.15	2214263.46
н710	472428.85	2214283.93
н711	472441.24	2214304.74
н712	472457.29	2214329.84
н713	472466.08	2214344.19
н714	472485.69	2214375.39
н715	472501.36	2214398.99
н716	472543.68	2214466.94
н717	472553.34	2214483.21
н718	472565.37	2214502.65
н719	472578.68	2214525.04
н720	472600.17	2214557.21
н721	472606.62	2214568.32
н722	472618.43	2214589.63
н723	472652.32	2214646.85
н724	472708.72	2214744.51
н725	472716.12	2214756.08
н726	472724.60	2214758.43
н727	472731.36	2214770.42
н728	472729.77	2214778.87
н729	472744.99	2214806.96
н730	472749.42	2214811.85
н731	472756.70	2214824.58
н732	472756.00	2214825.70
н733	472771.72	2214853.37
н734	472792.55	2214891.15
н735	472806.96	2214916.54
н736	472846.12	2214980.85
н737	472849.55	2214986.37
н738	472852.74	2214992.47
н739	472868.90	2215024.18
н740	472884.25	2215052.06
н741	472890.96	2215069.29
н742	472908.22	2215097.12
н743	472921.74	2215116.42
н744	472939.21	2215131.28
н745	472975.19	2215167.61
н746	473020.49	2215209.80
н747	473147.21	2215326.14
н748	473173.89	2215345.06
н749	473208.98	2215380.24
н750	473231.30	2215405.69
н751	473241.67	2215414.71
н752	473254.11	2215423.10
н753	473279.87	2215445.57

№ п/п	X	Y
н754	473292.01	2215452.70
н755	473297.98	2215455.31
н756	473300.25	2215455.96
н757	473307.74	2215459.72
н758	473316.91	2215460.48
н759	473321.97	2215459.00
н760	473324.38	2215459.04
н761	473337.62	2215457.77
н762	473348.91	2215455.56
н763	473364.85	2215450.76
н764	473425.92	2215424.26
н765	473465.70	2215408.18
н766	473492.46	2215396.96
н767	473576.33	2215359.23
н768	473622.37	2215339.65
н769	473722.34	2215296.15
н770	473726.06	2215285.34
н771	473738.92	2215279.73
н772	473751.56	2215283.01
н773	473784.61	2215268.03
н774	473806.80	2215258.78
н775	473835.48	2215245.76
н776	473862.68	2215237.94
н777	473869.82	2215234.81
н778	473893.14	2215228.61
н779	473905.92	2215228.01
н780	473925.17	2215222.37
н781	473931.87	2215230.17
н782	473947.81	2215231.25
н783	473957.12	2215232.92
н784	473977.46	2215235.05
н785	474002.56	2215240.27
н786	474051.81	2215253.96
н787	474110.17	2215272.18
н788	474129.83	2215277.23
н789	474153.97	2215286.93
н790	474182.04	2215295.62
н791	474186.94	2215297.50
н792	474202.80	2215305.14
н793	474224.00	2215312.75
н794	474239.26	2215319.51
н795	474261.40	2215327.00
н796	474282.78	2215336.92
н797	474308.98	2215346.61
н798	474324.86	2215354.95

№ п/п	X	Y
н799	474344.97	2215357.45
н800	474361.12	2215363.86
н801	474360.39	2215368.10
н802	474378.15	2215373.69
н803	474404.55	2215388.16
н804	474420.97	2215385.61
н805	474426.12	2215387.94
н806	474433.49	2215391.27
н807	474432.67	2215393.91
н808	474438.00	2215405.00
н809	474440.63	2215406.21
н810	474443.28	2215407.31
н811	474445.92	2215408.42
н812	474448.56	2215409.49
н813	474476.05	2215418.85
н814	474506.09	2215426.30
н815	474557.78	2215428.51
н816	474597.67	2215428.25
н817	474647.49	2215430.56
н818	474655.23	2215430.72
н819	474654.71	2215454.82
н820	474646.97	2215454.66
н821	474583.58	2215459.07
н822	474519.38	2215455.53
н823	474494.17	2215449.71
н824	474477.72	2215450.44
н825	474477.30	2215451.90
н826	474424.13	2215436.61
н827	474425.60	2215431.85
н828	474426.02	2215428.82
н829	474418.78	2215426.18
н830	474414.22	2215424.52
н831	474407.08	2215415.41
н832	474398.19	2215409.69
н833	474387.52	2215408.49
н834	474375.43	2215403.57
н835	474368.25	2215396.16
н836	474267.04	2215352.09
н837	474257.21	2215351.38
н838	474240.83	2215341.12
н839	474208.42	2215328.43
н840	474136.23	2215302.62
н841	474080.23	2215284.90
н842	474047.54	2215275.92
н843	474001.88	2215263.76



№ п/п	X	Y
н844	473942.21	2215252.18
н845	473919.82	2215259.27
н846	473914.67	2215253.19
н847	473903.70	2215254.63
н848	473871.22	2215258.27
н849	473827.53	2215274.53
н850	473790.56	2215289.54
н851	473746.59	2215308.42
н852	473703.73	2215327.84
н853	473601.06	2215372.58
н854	473561.85	2215390.12
н855	473529.28	2215407.92
н856	473474.19	2215429.05
н857	473368.58	2215477.09
н858	473338.68	2215486.15
н859	473320.29	2215488.50
н860	473296.77	2215483.24
н861	473291.11	2215483.74
н862	473288.61	2215480.75
н863	473281.82	2215475.43
н864	473274.49	2215472.83
н865	473265.85	2215464.17
н866	473257.94	2215460.58
н867	473244.88	2215450.28
н868	473217.62	2215434.47
н869	473206.53	2215423.87
н870	473190.24	2215400.67
н871	473138.27	2215353.87
н872	473115.56	2215332.69
н873	473107.00	2215331.16
н874	473096.67	2215321.57
н875	473095.27	2215312.88
н876	473069.35	2215289.77
н877	473061.64	2215289.09
н878	473051.47	2215279.65
н879	473049.62	2215270.70
н880	473022.55	2215245.11
н881	473008.11	2215246.19
н882	473001.13	2215239.71
н883	473005.70	2215235.30
н884	472962.33	2215191.41
н885	472955.89	2215198.17
н886	472948.67	2215191.79
н887	472946.96	2215173.60
н888	472936.19	2215162.81

№ п/п	X	Y
н889	472921.01	2215158.15
н890	472911.15	2215148.18
н891	472873.18	2215091.05
н892	472862.07	2215071.33
н893	472859.13	2215072.82
н894	472852.78	2215061.16
н895	472854.82	2215050.98
н896	472828.01	2215004.06
н897	472817.84	2214996.99
н898	472810.43	2214983.73
н899	472803.62	2214958.93
н900	472794.98	2214956.59
н901	472788.18	2214944.64
н902	472791.51	2214935.01
н903	472745.19	2214853.96
н904	472734.11	2214850.01
н905	472727.27	2214838.07
н906	472728.40	2214825.05
н907	472708.49	2214789.35
н908	472703.43	2214786.57
н909	472696.54	2214774.52
н910	472698.24	2214769.49
н911	472682.00	2214744.89
н912	472668.84	2214719.40
н913	472642.72	2214677.89
н914	472616.84	2214634.59
н915	472587.71	2214584.65
н916	472552.20	2214526.66
н917	472489.26	2214427.08
н918	472456.79	2214374.10
н919	472440.53	2214346.79
н920	472435.78	2214344.83
н921	472429.38	2214334.64
н922	472420.63	2214318.82
н923	472397.58	2214280.16
н924	472386.17	2214262.03
н925	472383.42	2214261.10
н926	472377.08	2214250.92
н927	472377.55	2214248.23
н928	472373.52	2214239.87
н929	472356.48	2214211.30
н930	472352.25	2214203.88
н931	472341.79	2214186.95
н932	472324.69	2214192.59
н933	472316.29	2214178.76

№ п/п	X	Y
н934	472317.75	2214169.53
н935	472304.15	2214147.03
н936	472309.84	2214135.60
н937	472211.99	2213980.87
н938	472168.95	2213913.62
н939	472170.03	2213909.02
н940	472163.67	2213904.77
н941	472137.93	2213861.93
н942	472083.75	2213779.44
н943	472054.90	2213745.55
н944	471992.02	2213674.56
н945	471945.82	2213624.28
н946	471894.67	2213567.07
н947	471851.46	2213517.97
н948	471778.56	2213436.04
н949	471719.76	2213367.61
н950	471665.40	2213309.27
н951	471661.42	2213308.80
н952	471655.18	2213302.04
н953	471642.46	2213288.26
н954	471636.39	2213281.69
н955	471637.07	2213277.86
н956	471614.47	2213250.51
н957	471585.41	2213219.78
н958	471547.69	2213178.81
н959	471509.61	2213133.76
н960	471425.32	2213041.11
н961	471362.19	2212970.05
н962	471304.86	2212906.38
н963	471232.41	2212803.03
н964	471164.98	2212703.68
н965	471108.52	2212621.13
н966	470970.85	2212412.41
н967	470932.06	2212354.28
н968	470914.10	2212330.21
н969	470882.85	2212284.86
н970	470855.19	2212243.23
н971	470825.07	2212197.16
н972	470794.58	2212151.45
н973	470760.26	2212103.71
н974	470730.55	2212055.66
н975	470683.56	2211984.80
н976	470640.58	2211916.59
н977	470523.39	2211738.45
н978	470487.55	2211699.07

№ п/п	X	Y
н979	470442.41	2211661.66
н980	470335.68	2211583.72
н981	470260.49	2211528.32
н982	470183.98	2211469.56
н983	470084.72	2211397.49
н984	470018.77	2211345.06
н985	469989.51	2211312.35
н986	469940.93	2211248.12
н987	469887.33	2211174.62
н988	469876.36	2211172.52
н989	469873.04	2211174.96
н990	469864.23	2211162.17
н991	469866.67	2211151.79
н992	469851.52	2211140.07
н993	469845.92	2211132.59
н994	469845.06	2211123.29
н995	469828.50	2211097.96
н996	469729.62	2210962.49
н997	469690.03	2210909.55
н998	469625.70	2210819.66
н999	469611.51	2210801.13
н1000	469588.15	2210768.63
н1001	469561.53	2210732.98
н1002	469527.53	2210689.51
н1003	469496.90	2210652.42
н1004	469442.70	2210591.56
н1005	469411.79	2210551.82
н1006	469382.76	2210518.76
н1007	469359.96	2210490.93
н1008	469337.50	2210465.06
н1009	469297.26	2210421.19
н1010	469284.65	2210418.65
н1011	469272.95	2210409.25
н1012	469270.42	2210395.85
н1013	469256.90	2210386.85
н1014	469249.22	2210380.37
н1015	469238.82	2210370.73
н1016	469193.31	2210339.83
н1017	469120.72	2210286.56
н1018	469091.99	2210266.59
н1019	469047.22	2210234.53
н1020	469007.59	2210207.56
н1021	468989.83	2210194.58
н1022	468944.31	2210163.73
н1023	468919.90	2210146.32

№ п/п	X	Y
н1024	468900.72	2210133.66
н1025	468874.39	2210115.34
н1026	468760.54	2210033.72
н1027	468727.77	2210010.77
н1028	468651.74	2209956.20
н1029	468607.65	2209925.64
н1030	468601.44	2209920.86
н1031	468550.38	2209884.67
н1032	468532.50	2209871.19
н1033	468509.23	2209858.63
н1034	468504.81	2209858.60
н1035	468491.26	2209849.32
н1036	468489.82	2209839.06
н1037	468452.12	2209810.63
н1038	468425.12	2209788.28
н1039	468404.68	2209772.59
н1040	468357.59	2209737.51
н1041	468341.42	2209725.85
н1042	468325.59	2209716.13
н1043	468317.94	2209707.53
н1044	468299.41	2209695.07
н1045	468248.21	2209659.98
н1046	468230.94	2209650.16
н1047	468216.00	2209641.10
н1048	468167.23	2209610.67
н1049	468139.18	2209597.61
н1050	468127.64	2209589.73
н1051	468104.42	2209570.50
н1052	468061.93	2209541.43
н1053	468040.00	2209524.85
н1054	468017.66	2209508.59
н1055	467973.58	2209475.00
н1056	467962.84	2209464.56
н1057	467950.39	2209456.35
н1058	467939.80	2209447.92
н1059	467928.01	2209440.05
н1060	467908.35	2209424.32
н1061	467856.92	2209380.61
н1062	467838.54	2209366.47
н1063	467806.42	2209339.68
н1064	467786.80	2209324.21
н1065	467714.68	2209265.31
н1066	467659.45	2209221.64
н1067	467647.56	2209211.53
н1068	467627.03	2209195.57

№ п/п	X	Y
н1069	467603.88	2209176.94
н1070	467591.91	2209167.97
н1071	467560.10	2209143.65
н1072	467515.91	2209107.47
н1073	467507.63	2209101.84
н1074	467492.45	2209088.63
н1075	467472.73	2209074.84
н1076	467440.50	2209051.18
н1077	467426.51	2209038.67
н1078	467410.24	2209027.25
н1079	467398.03	2209018.03
н1080	467389.04	2209011.77
н1081	467374.24	2208999.57
н1082	467300.94	2208944.83
н1083	467269.67	2208919.42
н1084	467248.76	2208903.36
н1085	467235.69	2208892.05
н1086	467151.37	2208830.67
н1087	467112.12	2208799.78
н1088	467082.11	2208779.75
н1089	467068.56	2208765.73
н1090	466953.48	2208677.59
н1091	466933.67	2208663.82
н1092	466917.76	2208650.41
н1093	466881.45	2208623.60
н1094	466864.12	2208609.96
н1095	466850.20	2208598.62
н1096	466795.56	2208558.40
н1097	466778.71	2208544.34
н1098	466762.48	2208532.72
н1099	466743.15	2208519.78
н1100	466734.75	2208512.54
н1101	466714.55	2208496.37
н1102	466699.94	2208485.92
н1103	466648.95	2208447.31
н1104	466635.26	2208437.96
н1105	466604.58	2208412.92
н1106	466591.13	2208402.92
н1107	466569.02	2208387.14
н1108	466515.02	2208345.83
н1109	466482.39	2208322.59
н1110	466469.15	2208312.16
н1111	466453.69	2208300.59
н1112	466427.02	2208279.73
н1113	466410.56	2208267.52

№ п/п	X	Y
н1114	466387.46	2208249.08
н1115	466354.18	2208223.31
н1116	466336.47	2208208.67
н1117	466304.68	2208184.54
н1118	466284.34	2208169.78
н1119	466233.29	2208124.34
н1120	466211.28	2208107.85
н1121	466204.70	2208104.15
н1122	466188.14	2208082.78
н1123	466178.90	2208065.11
н1124	466167.66	2208047.88
н1125	466150.79	2208024.15
н1126	466136.44	2208003.15
н1127	466124.71	2207984.50
н1128	466115.13	2207968.36
н1129	466106.36	2207952.84
н1130	466096.60	2207932.31
н1131	466087.19	2207914.67
н1132	466071.16	2207883.63
н1133	466055.13	2207853.63
н1134	466046.76	2207836.38
н1135	466035.27	2207815.21
н1136	466027.60	2207798.09
н1137	466013.79	2207772.46
н1138	465995.85	2207735.45
н1139	465984.25	2207714.53
н1140	465976.01	2207696.22
н1141	465964.63	2207674.10
н1142	465947.91	2207642.29
н1143	465942.44	2207629.13
н1144	465935.54	2207616.06
н1145	465929.46	2207605.97
н1146	465921.99	2207589.15
н1147	465912.49	2207571.68
н1148	465901.21	2207549.45
н1149	465891.25	2207532.12
н1150	465880.19	2207509.74
н1151	465850.16	2207457.96
н1152	465843.09	2207444.75
н1153	465830.75	2207423.11
н1154	465817.81	2207401.71
н1155	465794.15	2207360.76
н1156	465777.01	2207332.42
н1157	465763.55	2207312.95
н1158	465741.92	2207287.71

№ п/п	X	Y
н1159	465723.07	2207264.49
н1160	465716.39	2207257.10
н1161	465686.92	2207223.07
н1162	465661.52	2207191.09
н1163	465647.92	2207171.00
н1164	465640.84	2207162.86
н1165	465616.64	2207135.96
н1166	465605.05	2207122.47
н1167	465585.64	2207099.30
н1168	465575.48	2207088.59
н1169	465562.61	2207073.18
н1170	465549.56	2207058.15
н1171	465532.40	2207039.97
н1172	465519.00	2207025.01
н1173	465506.08	2207009.60
н1174	465496.78	2206997.67
н1175	465464.42	2206958.61
н1176	465442.39	2206935.32
н1177	465430.34	2206921.73
н1178	465409.10	2206895.28
н1179	465395.06	2206881.22
н1180	465374.71	2206859.40
н1181	465364.22	2206848.68
н1182	465321.88	2206799.83
н1183	465264.94	2206744.35
н1184	465254.66	2206733.84
н1185	465250.53	2206731.00
н1186	465221.73	2206702.85
н1187	465204.53	2206687.37
н1188	465195.42	2206678.07
н1189	465191.67	2206673.75
н1190	465163.15	2206650.35
н1191	465146.29	2206634.10
н1192	465117.29	2206610.21
н1193	465101.78	2206598.09
н1194	465091.02	2206591.99
н1195	465065.33	2206579.47
н1196	465043.47	2206568.47
н1197	464959.02	2206535.04
н1198	464902.89	2206565.71
н1199	464883.29	2206553.80
н1200	464878.75	2206496.41
н1201	464875.69	2206487.50
н1202	464807.98	2206379.14
н1203	464797.79	2206355.06

№ п/п	X	Y
н1204	464791.79	2206337.91
н1205	464782.28	2206307.40
н1206	464772.57	2206280.52
н1207	464762.56	2206272.24
н1208	464757.77	2206250.52
н1209	464759.73	2206244.10
н1210	464754.56	2206229.59
н1211	464719.68	2206114.77
н1212	464709.67	2206088.42
н1213	464705.23	2206073.34
н1214	464697.24	2206051.74
н1215	464690.34	2206025.32
н1216	464682.51	2205998.54
н1217	464597.64	2205727.53
н1218	464592.00	2205708.27
н1219	464585.18	2205683.22
н1220	464577.61	2205660.41
н1221	464558.95	2205601.48
н1222	464553.45	2205580.09
н1223	464547.77	2205559.55
н1224	464540.60	2205537.92
н1225	464533.30	2205512.94
н1226	464524.56	2205484.44
н1227	464510.33	2205467.41
н1228	464505.50	2205444.12
н1229	464508.36	2205431.72
н1230	464504.04	2205415.59
н1231	464477.49	2205330.61
н1232	464470.80	2205312.23
н1233	464465.48	2205294.35
н1234	464459.48	2205272.46
н1235	464453.50	2205253.38
н1236	464442.25	2205213.93
н1237	464435.43	2205196.25
н1238	464430.19	2205176.89
н1239	464397.53	2205072.95
н1240	464393.06	2205060.97
н1241	464381.82	2205029.10
н1242	464375.14	2205012.46
н1243	464362.34	2204978.94
н1244	464356.35	2204964.40
н1245	464338.90	2204932.36
н1246	464326.96	2204912.32
н1247	464310.90	2204886.91
н1248	464282.97	2204850.27

№ п/п	X	Y
н1249	464272.25	2204835.02
н1250	464261.33	2204820.86
н1251	464236.48	2204790.14
н1252	464215.04	2204762.47
н1253	464177.43	2204715.74
н1254	464132.50	2204659.28
н1255	464110.56	2204635.17
н1256	464072.09	2204588.51
н1257	464054.70	2204565.92
н1258	464041.30	2204544.80
н1259	464006.57	2204489.10
н1260	463988.82	2204457.59
н1261	463976.00	2204432.61
н1262	463932.34	2204351.60
н1263	463916.62	2204321.54
н1264	463904.85	2204298.22
н1265	463895.53	2204278.34
н1266	463885.38	2204258.75
н1267	463876.86	2204240.87
н1268	463864.39	2204233.63
н1269	463855.92	2204212.44
н1270	463854.72	2204192.37
н1271	463847.59	2204175.67
н1272	463837.94	2204155.56
н1273	463835.23	2204141.06
н1274	463830.98	2204130.69
н1275	463828.27	2204126.84
н1276	463824.73	2204128.21
н1277	463816.82	2204108.76
н1278	463820.39	2204107.38
н1279	463812.86	2204095.13
н1280	463801.94	2204087.37
н1281	463797.57	2204073.82
н1282	463801.06	2204066.77
н1283	463782.35	2204012.88
н1284	463773.37	2203991.38
н1285	463771.31	2203986.67
н1286	463763.14	2203966.69
н1287	463760.45	2203960.39
н1288	463753.22	2203941.89
н1289	463752.47	2203939.04
н1290	463747.13	2203925.14
н1291	463737.86	2203901.57
н1292	463734.85	2203901.35
н1293	463731.94	2203893.47

№ п/п	X	Y
н1294	463734.38	2203892.58
н1295	463718.78	2203852.99
н1296	463699.20	2203798.82
н1297	463655.19	2203681.41
н1298	463646.82	2203653.58
н1299	463639.94	2203636.35
н1300	463624.14	2203598.77
н1301	463612.59	2203578.40
н1302	463608.34	2203569.37
н1303	463593.95	2203545.27
н1304	463585.59	2203541.47
н1305	463578.82	2203529.24
н1306	463581.14	2203522.21
н1307	463555.03	2203483.53
н1308	463538.73	2203466.42
н1309	463508.73	2203439.99
н1310	463496.10	2203427.35
н1311	463485.65	2203418.11
н1312	463471.03	2203408.15
н1313	463448.28	2203393.33
н1314	463432.11	2203393.22
н1315	463420.32	2203374.72
н1316	463418.81	2203371.54
н1317	463396.14	2203354.82
н1318	463388.13	2203346.81
н1319	463371.85	2203336.19
н1320	463361.81	2203328.53
н1321	463350.52	2203320.38
н1322	463340.47	2203313.67
н1323	463330.84	2203306.29
н1324	463319.77	2203297.05
н1325	463298.16	2203283.60
н1326	463286.20	2203272.10
н1327	463277.74	2203266.24
н1328	463249.65	2203248.32
н1329	463233.03	2203239.68
н1330	463213.87	2203224.76
н1331	463190.86	2203213.82
н1332	463169.56	2203205.18
н1333	463155.47	2203201.33
н1334	463129.50	2203191.36
н1335	463103.30	2203185.49
н1336	463082.28	2203176.38
н1337	463061.72	2203172.19
н1338	463002.00	2203152.94

№ п/п	X	Y
н1339	462981.71	2203147.78
н1340	462958.70	2203141.21
н1341	462947.98	2203138.72
н1342	462929.64	2203133.59
н1343	462908.15	2203128.38
н1344	462866.08	2203122.16
н1345	462859.84	2203127.98
н1346	462845.80	2203127.88
н1347	462836.28	2203115.34
н1348	462809.01	2203116.30
н1349	462791.15	2203119.05
н1350	462766.68	2203123.16
н1351	462741.90	2203126.92
н1352	462707.39	2203132.85
н1353	462682.65	2203136.54
н1354	462643.11	2203142.90
н1355	462610.59	2203146.85
н1356	462593.32	2203148.35
н1357	462535.18	2203157.10
н1358	462527.00	2203157.81
н1359	462506.70	2203158.67
н1360	462475.70	2203158.42
н1361	462451.22	2203155.74
н1362	462396.35	2203151.00
н1363	462366.35	2203148.94
н1364	462316.67	2203142.96
н1365	462296.75	2203141.21
н1366	462281.90	2203139.50
н1367	462254.95	2203138.08
н1368	462212.26	2203131.51
н1369	462167.40	2203127.73
н1370	462136.46	2203122.93
н1371	462117.85	2203121.25
н1372	461979.02	2203104.65
н1373	461957.14	2203102.66
н1374	461923.39	2203099.07
н1375	461884.29	2203095.31
н1376	461843.83	2203090.70
н1377	461839.48	2203090.33
н1378	461822.92	2203088.32
н1379	461810.21	2203085.99
н1380	461793.87	2203082.58
н1381	461783.87	2203080.91
н1382	461759.13	2203073.69
н1383	461715.74	2203061.56


№ п/п	X	Y
н1384	461714.22	2203061.11
н1385	461719.63	2203037.80
н1386	461724.27	2203036.93
н1387	461770.69	2203051.84
н1388	461809.34	2203061.04
н1389	461840.62	2203065.72
н1390	461909.91	2203074.03
н1391	461933.80	2203076.40
н1392	461957.59	2203079.30
н1393	461997.33	2203083.46
н1394	462033.62	2203087.79
н1395	462055.86	2203089.66
н1396	462090.62	2203093.66
н1397	462102.60	2203094.35
н1398	462125.49	2203096.81
н1399	462205.27	2203104.26
н1400	462210.27	2203105.18
н1401	462234.91	2203108.71
н1402	462254.77	2203110.62
н1403	462274.78	2203112.87
н1404	462279.71	2203113.82
н1405	462299.43	2203115.97
н1406	462319.37	2203117.71
н1407	462394.78	2203126.71
н1408	462430.53	2203130.32
н1409	462492.85	2203134.66
н1410	462521.38	2203133.32
н1411	462550.73	2203131.17
н1412	462566.28	2203129.18
н1413	462583.69	2203125.30
н1414	462614.65	2203119.09
н1415	462635.07	2203117.81
н1416	462657.34	2203114.09
н1417	462675.13	2203112.17
н1418	462745.03	2203102.70
н1419	462787.62	2203098.64
н1420	462810.42	2203095.87
н1421	462832.16	2203095.43
н1422	462841.81	2203096.28
н1423	462850.67	2203096.59
н1424	462854.53	2203097.06








№ п/п	X	Y
н1425	462862.59	2203096.98
н1426	462876.33	2203098.62
н1427	462912.29	2203106.45
н1428	462940.48	2203114.04
н1429	462951.90	2203117.64
н1430	463055.86	2203147.17
н1431	463085.33	2203156.64
н1432	463101.81	2203150.45
н1433	463119.91	2203157.01
н1434	463125.54	2203163.24
н1435	463136.92	2203169.39
н1436	463167.06	2203179.09
н1437	463188.31	2203186.69
н1438	463205.04	2203193.63
н1439	463216.82	2203197.56
н1440	463227.74	2203195.77
н1441	463242.47	2203205.35
н1442	463246.41	2203214.86
н1443	463255.98	2203219.96
н1444	463259.66	2203223.89
н1445	463274.24	2203233.60
н1446	463280.36	2203238.38
н1447	463301.63	2203256.52
н1448	463322.28	2203273.15
н1449	463330.87	2203279.55
н1450	463384.54	2203318.99
н1451	463391.19	2203320.26
н1452	463409.74	2203334.39
н1453	463436.67	2203355.47
н1454	463478.80	2203386.76
н1455	463515.07	2203415.71
н1456	463534.57	2203432.03
н1457	463538.77	2203436.20
н1458	463550.12	2203446.90
н285	463554.46	2203450.36
н241	474872.64	2215484.71
н242	474875.12	2215498.69
н243	474896.12	2215522.83
н244	474933.31	2215576.85
н245	474954.21	2215609.48

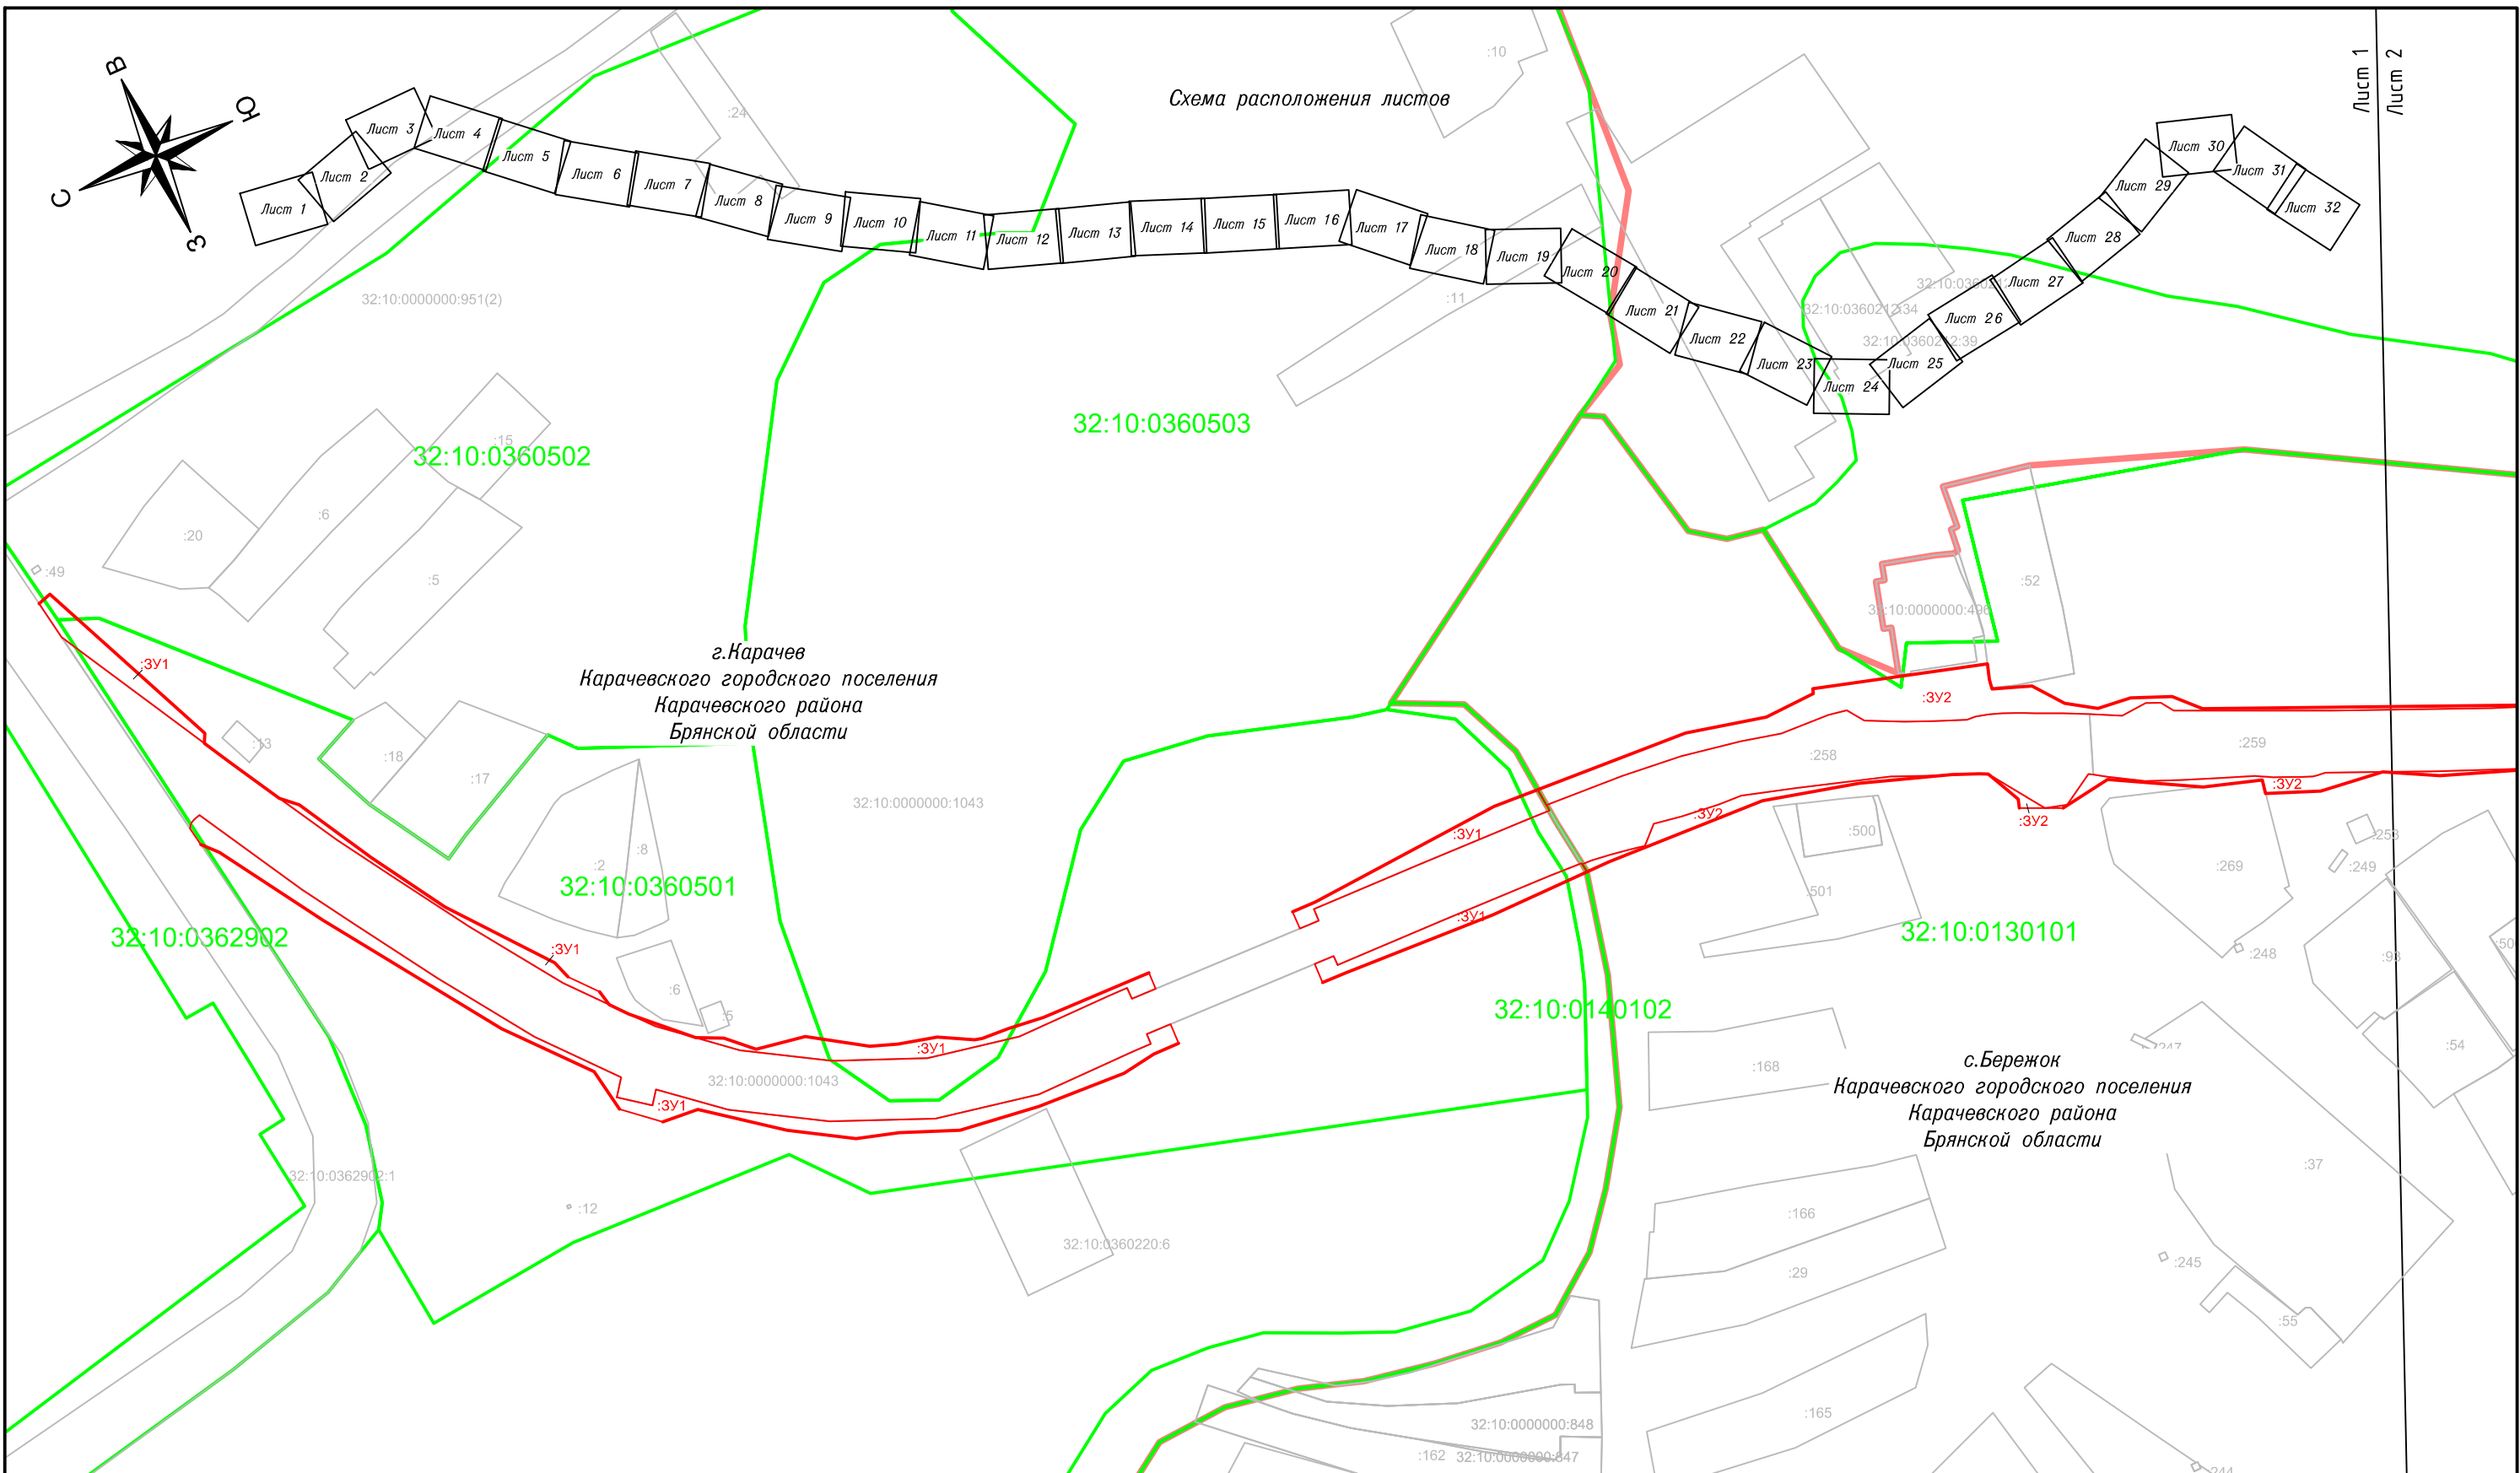№ п/п	X	Y
н246	474958.51	2215614.07
н247	474959.54	2215620.07
н248	474971.76	2215691.24
н249	474973.90	2215703.72
н250	474969.58	2215705.08
н251	474943.13	2215645.39
н252	474944.53	2215642.65
н253	474939.45	2215633.58
н254	474930.08	2215617.25
н255	474925.22	2215612.77
н256	474911.39	2215588.54
н257	474896.65	2215564.95
н258	474872.37	2215534.89
н259	474870.44	2215529.14
н260	474863.27	2215520.84
н261	474862.21	2215515.90
н262	474857.72	2215510.69
н263	474841.70	2215495.39
н264	474833.63	2215491.57
н265	474825.85	2215484.30
н266	474810.15	2215481.68
н267	474792.98	2215470.62
н268	474784.62	2215467.56
н269	474772.50	2215464.57
н270	474762.13	2215459.00
н271	474759.69	2215458.39
н272	474751.16	2215457.89
н273	474739.51	2215456.54
н274	474703.66	2215455.81
н275	474704.18	2215431.77
н276	474712.72	2215431.95
н277	474723.67	2215430.22
н278	474752.33	2215431.69
н279	474777.90	2215434.96
н280	474795.63	2215442.10
н281	474808.70	2215445.96
н282	474827.47	2215457.19
н283	474850.31	2215474.55
н284	474861.86	2215475.53
н241	474872.64	2215484.71


## **2. ПРОЕКТ МЕЖЕВАНИЯ ТЕРРИТОРИИ. ГРАФИЧЕСКАЯ ЧАСТЬ**







-  – граница муниципального образования
-  – граница населенного пункта
-  – существующие границы земельных участков
-  – уточняемые границы земельных участков
-  – красные линии
-  – граница кадастрового квартала
- 32:10:0360502** – обозначение кадастрового квартала
-  – обозначение существующих земельных участков

						ПМ-1			
						Проект планировки территории, содержащий проект межевания территории, на реконструкции автомобильной дороги Карачев-Ружное на участках 0+000 – км 19+601, км 19+814 – км 23+847 в Карачевском районе Брянской области			
Изм.	Кол.уч.	Лист	№ док.	Подпись	Дата				
						Основная часть проекта межевания	Стадия	Лист	Листов
ГИП		Зверев А.М.		07.19			П	1	32
Директор		Нестеренко А.А.		07.19		Чертеж межевания территории Масштаб 1:2000	ООО "Антарес плюс"		

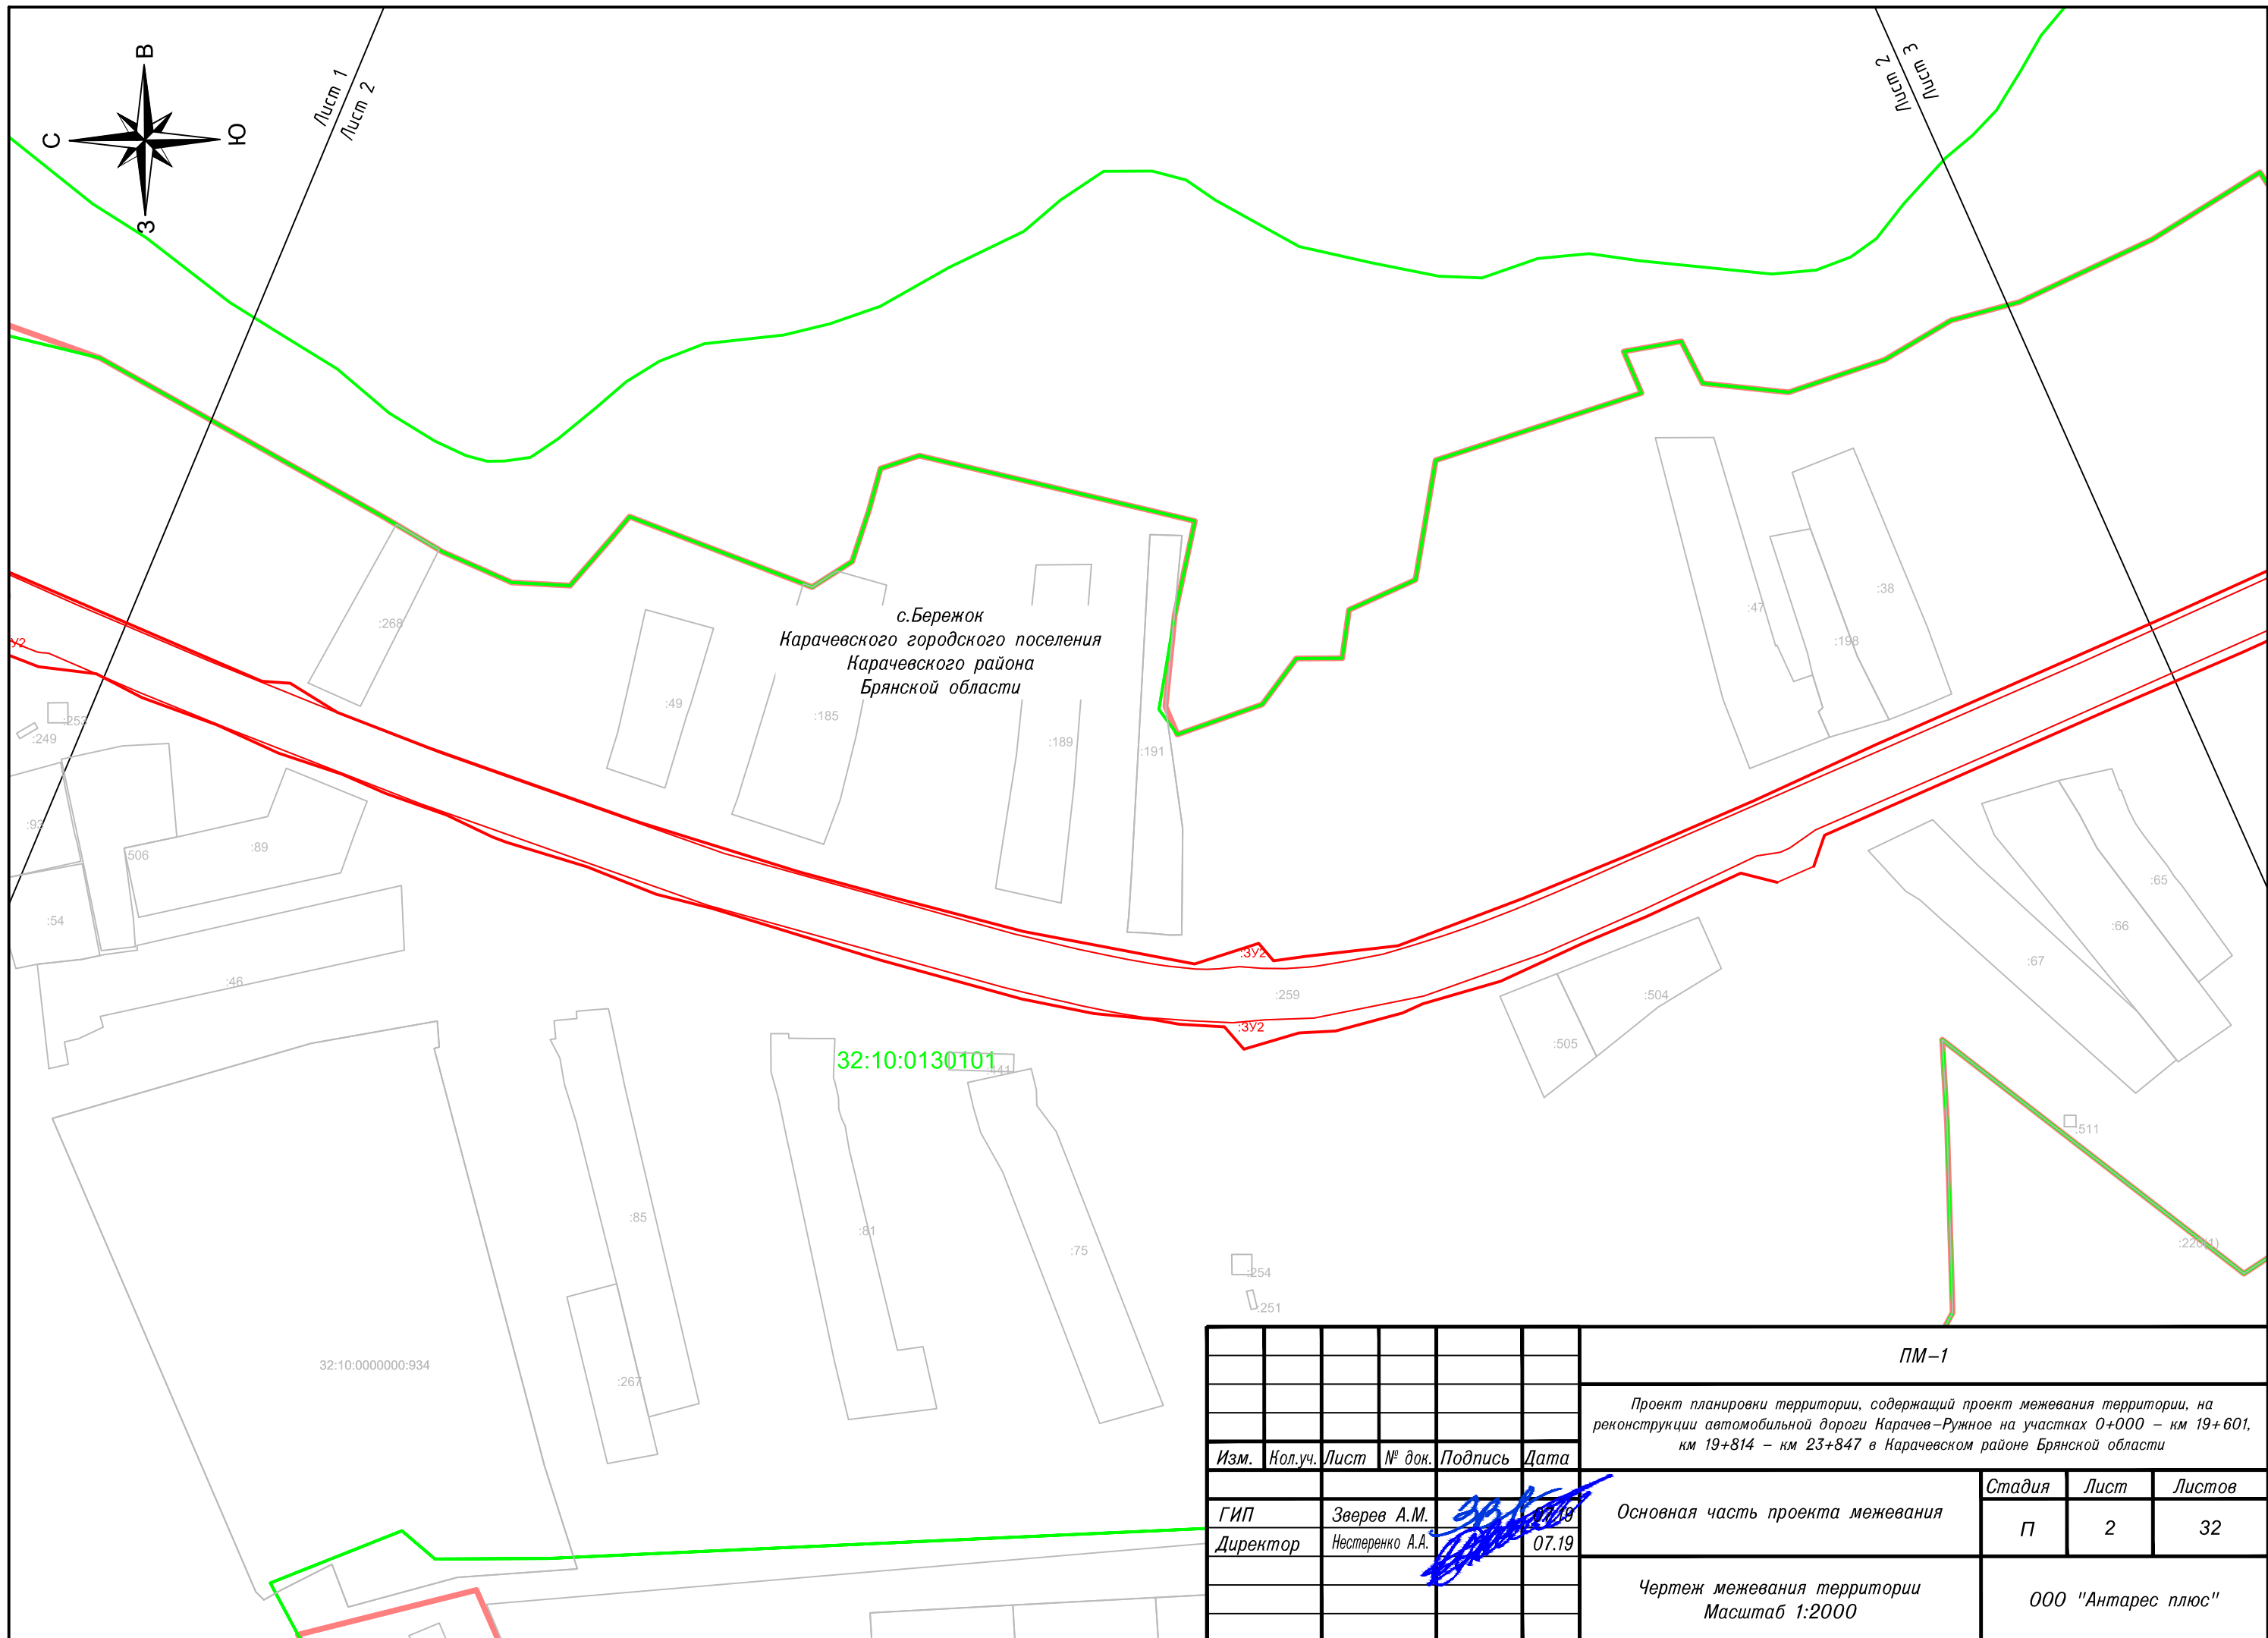

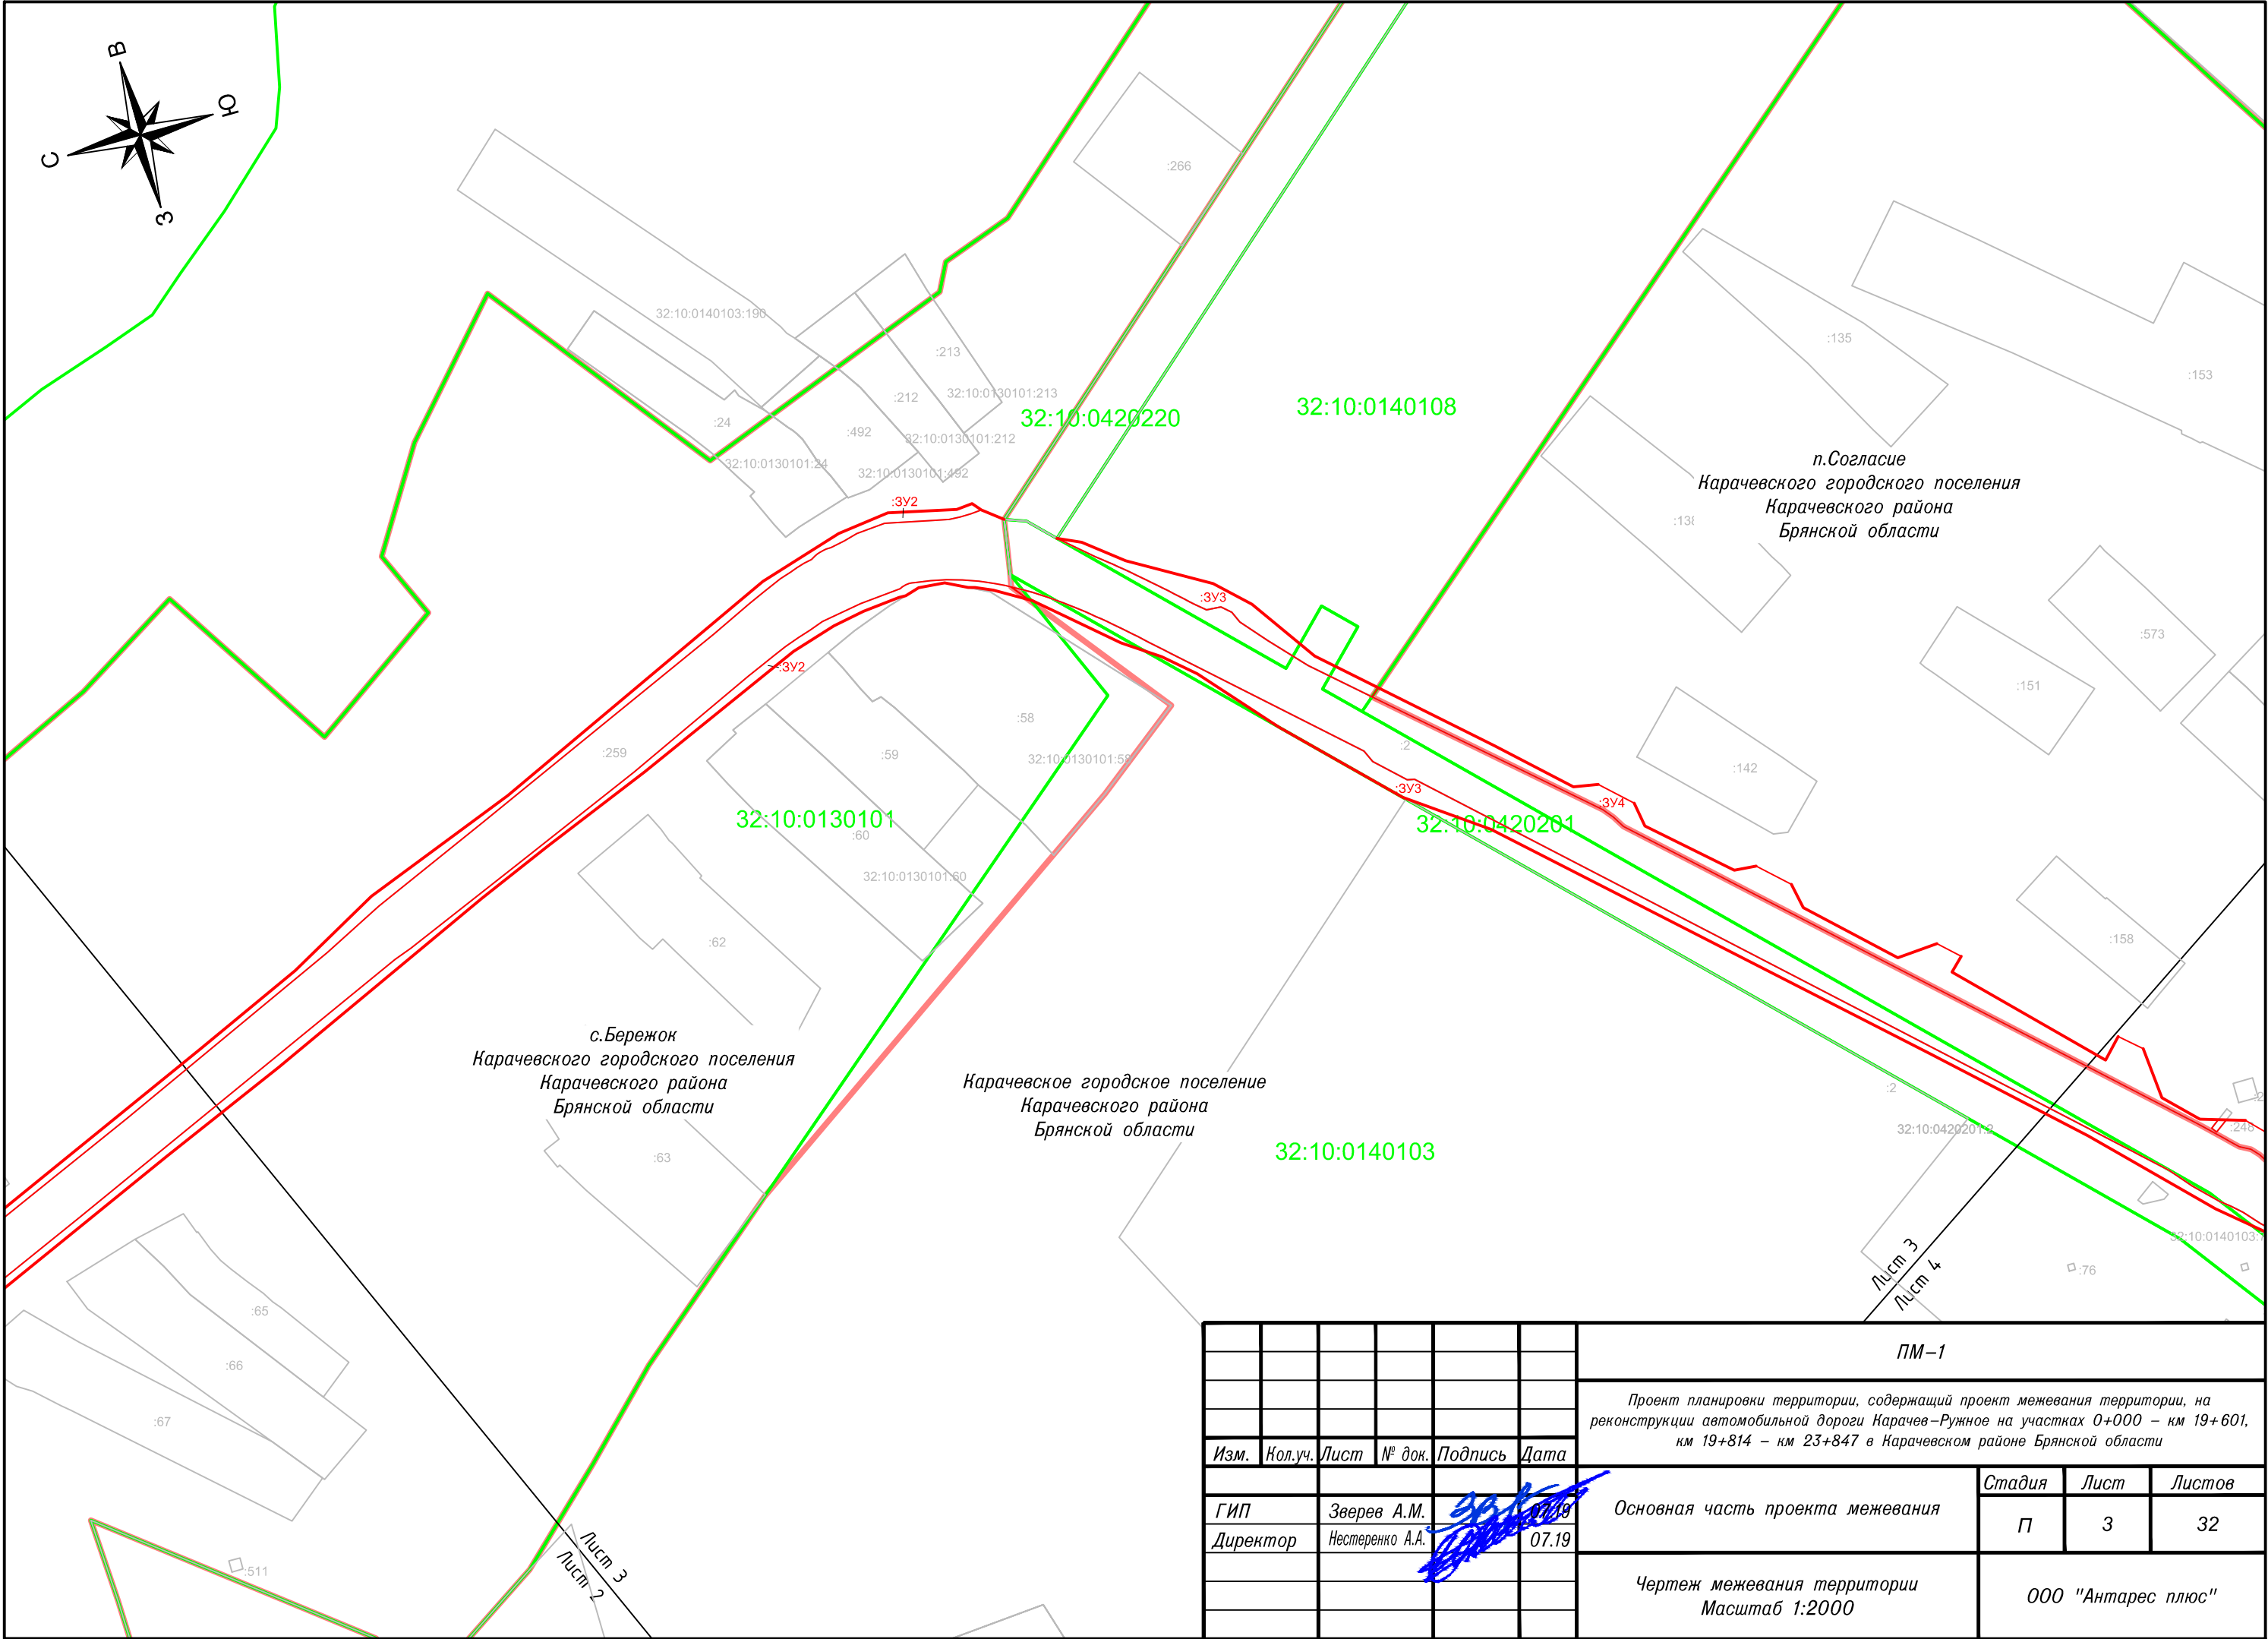



						ПМ-1			
						Проект планировки территории, содержащий проект межевания территории, на реконструкции автомобильной дороги Карачев-Ружное на участках 0+000 – км 19+601, км 19+814 – км 23+847 в Карачевском районе Брянской области			
Изм.	Кол.уч.	Лист	№ док.	Подпись	Дата	Основная часть проекта межевания	Стадия	Лист	Листов
ГИП		Зверев А.М.			07.19		П	3	32
Директор		Нестеренко А.А.			07.19	Чертеж межевания территории Масштаб 1:2000	ООО "Антарес плюс"		


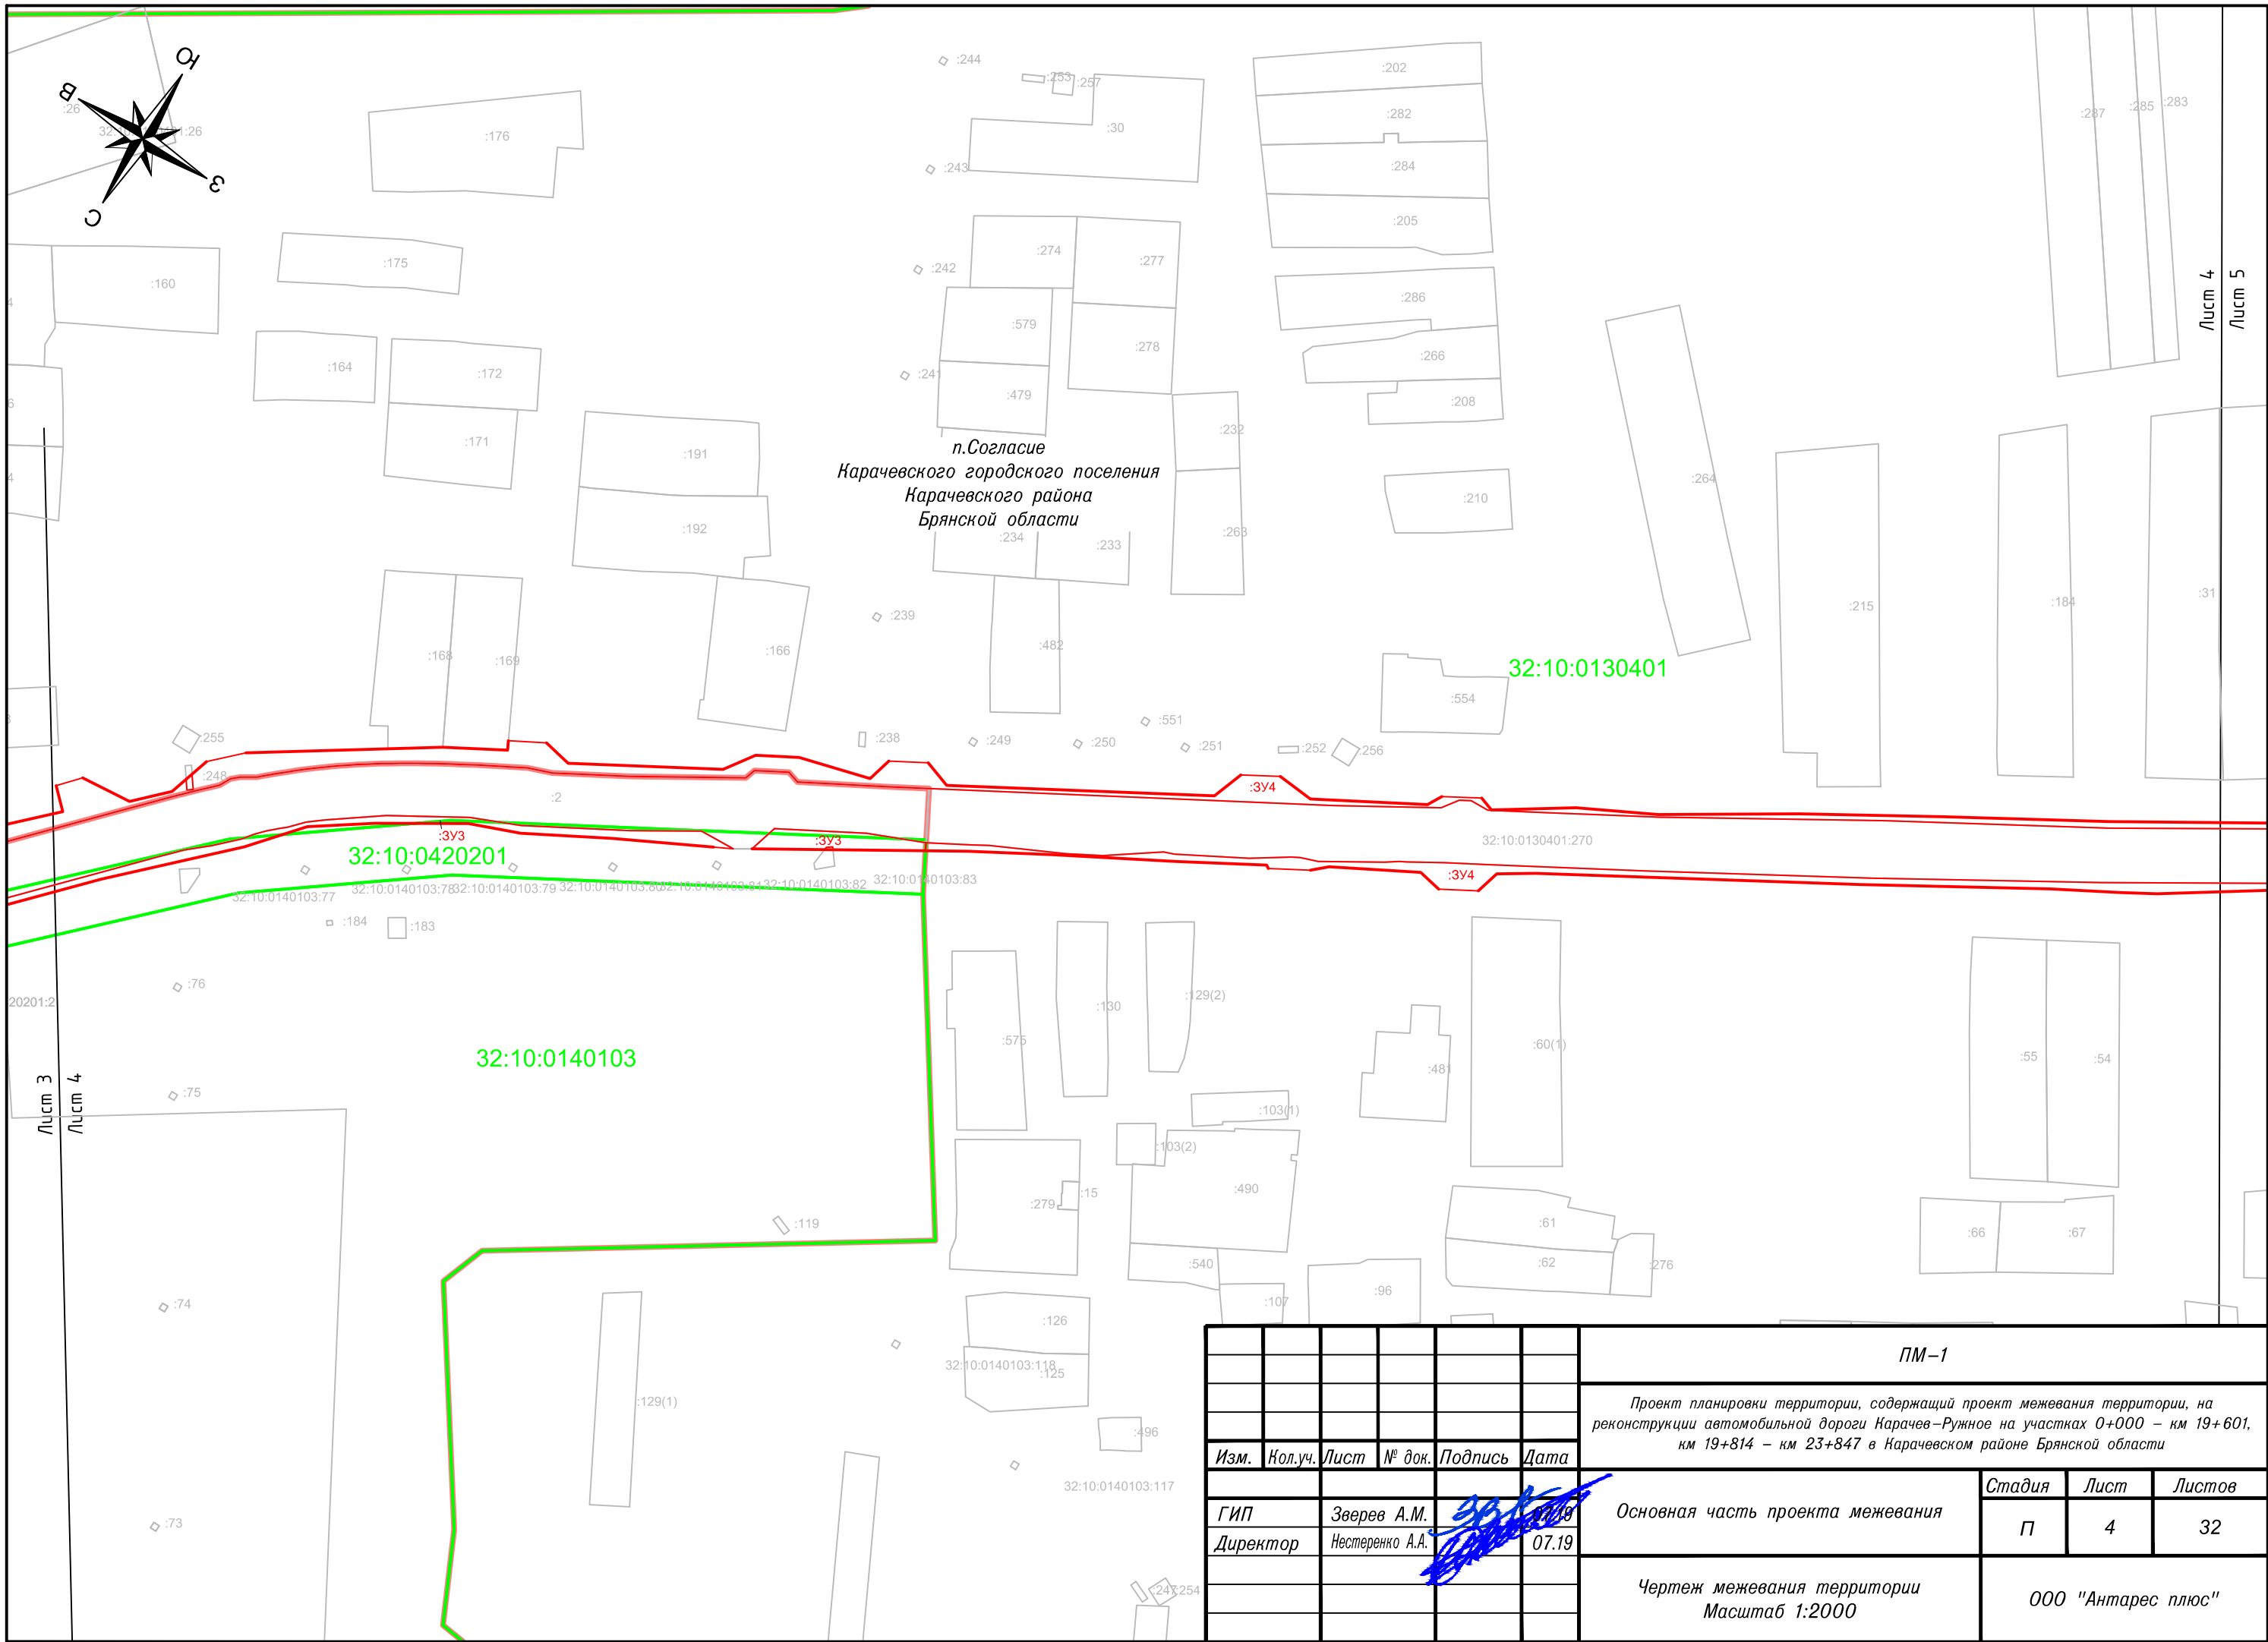







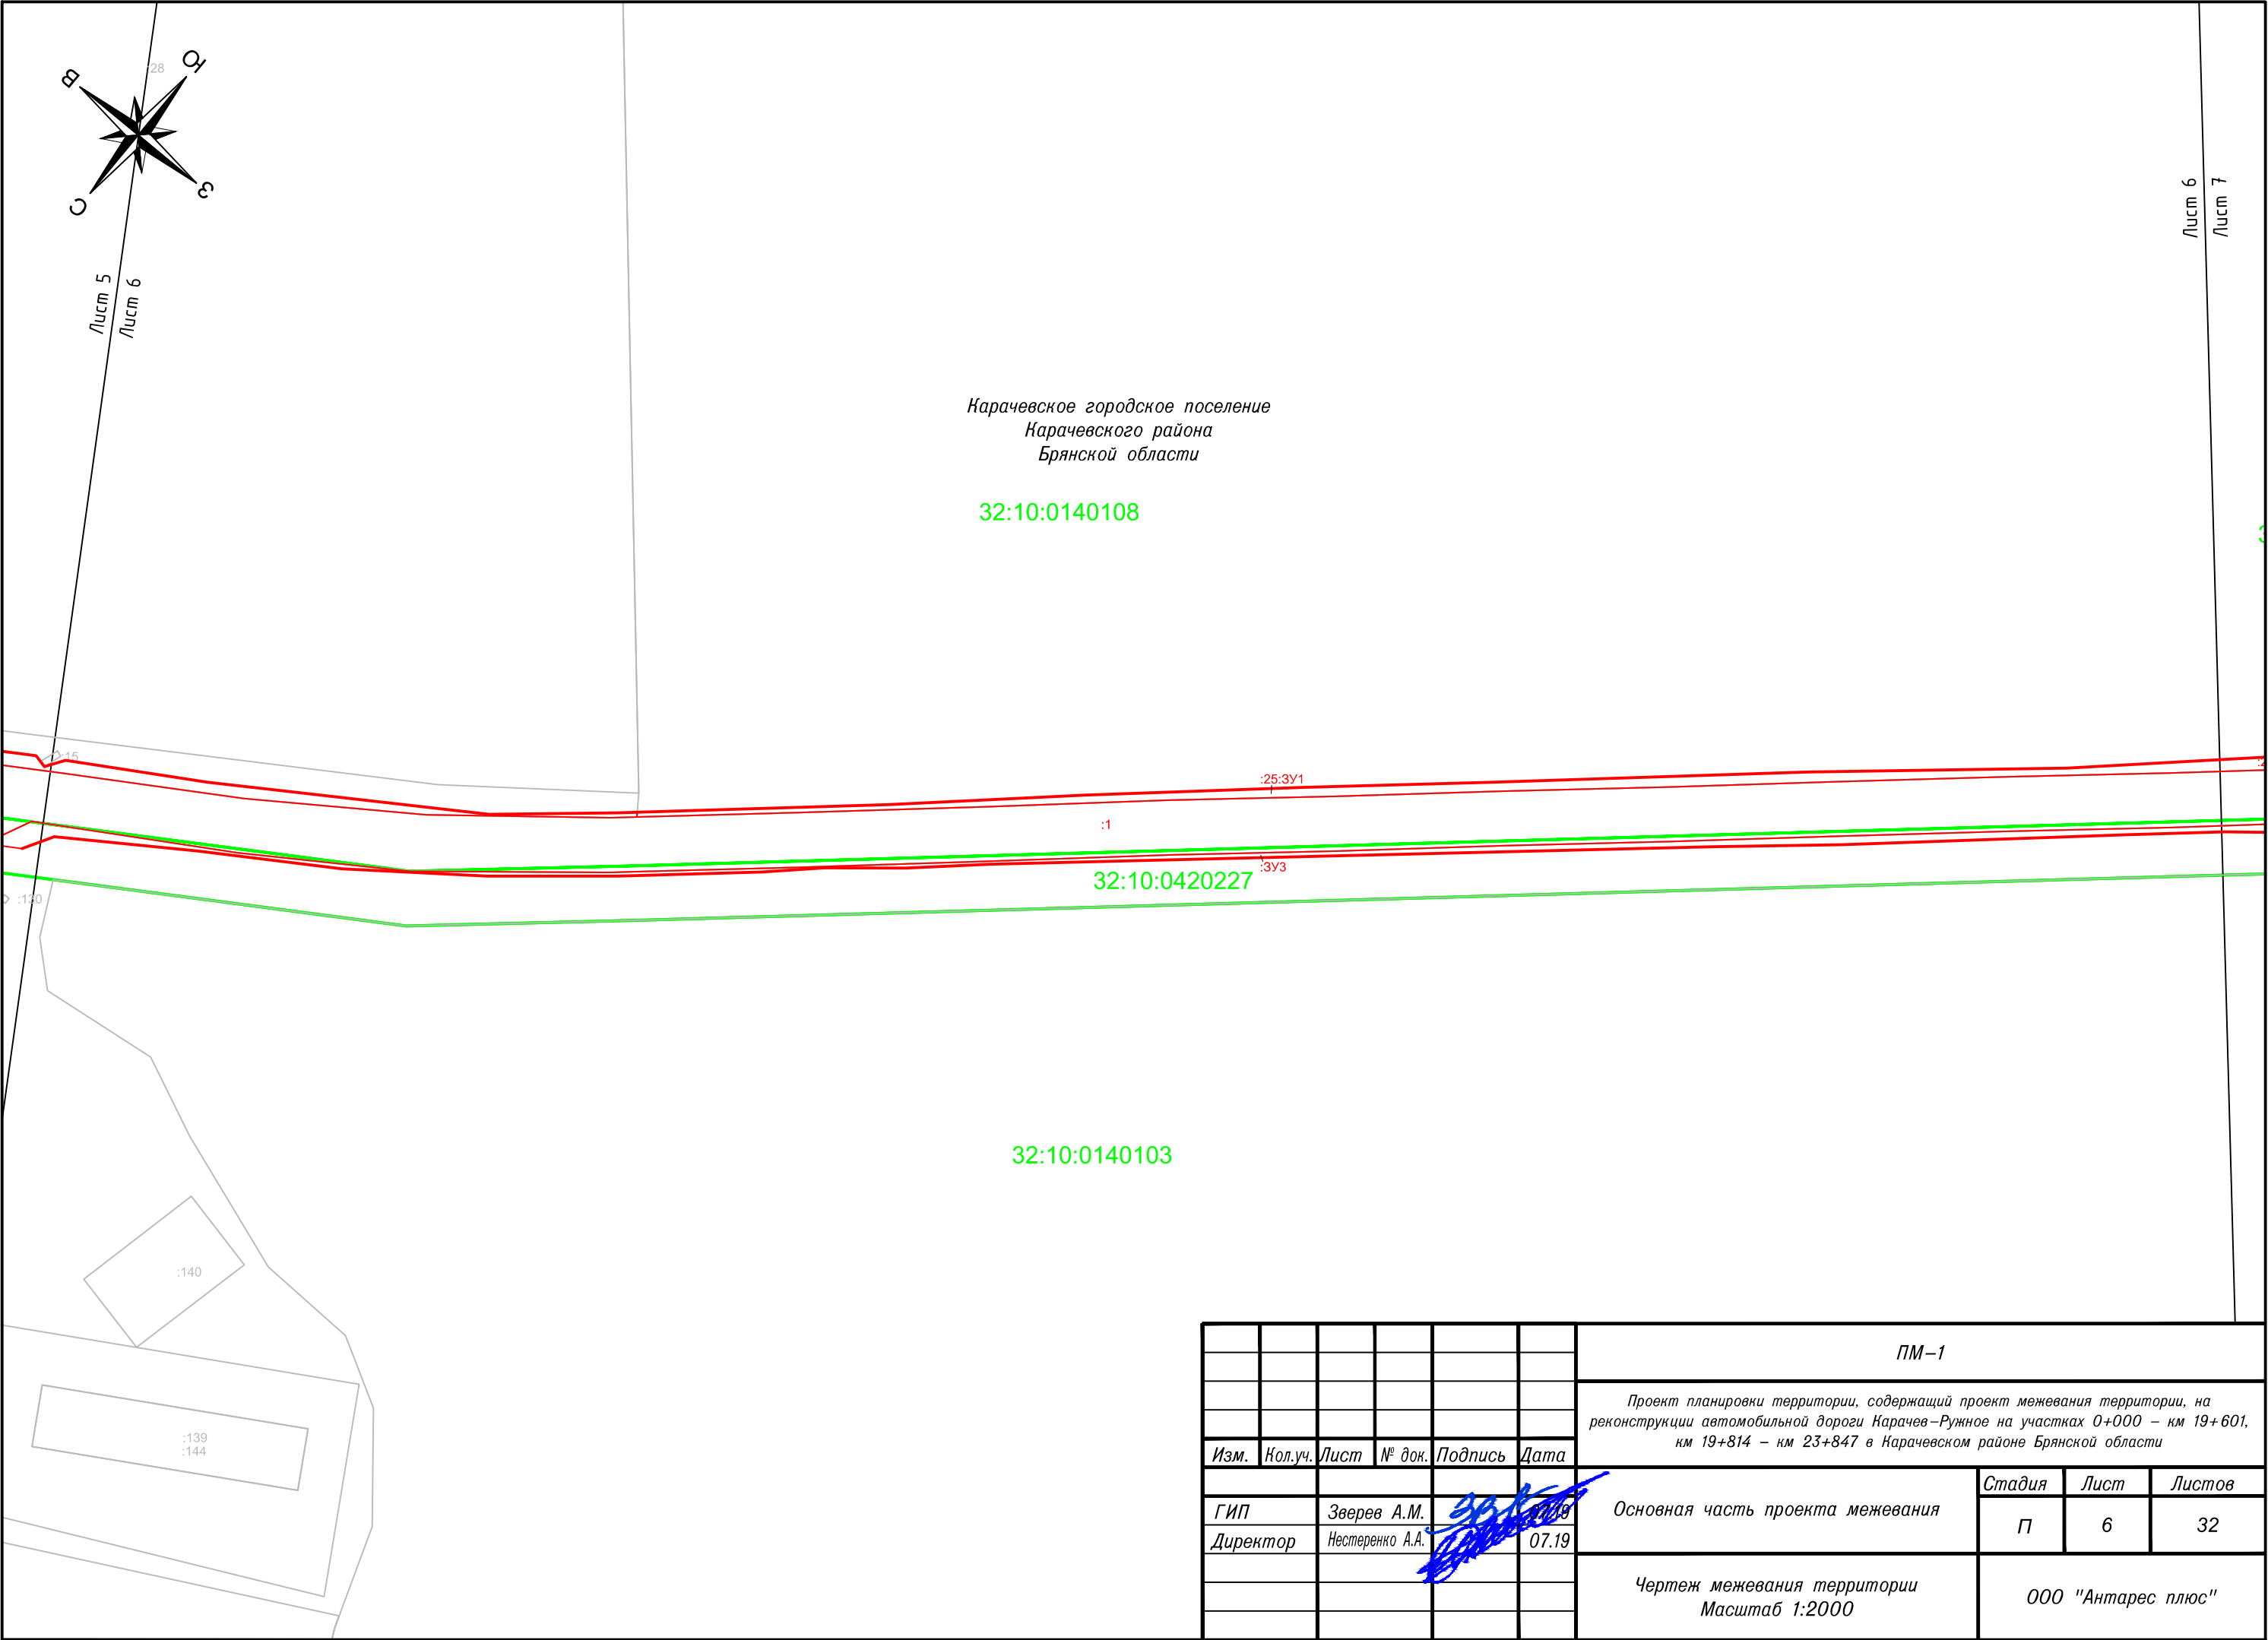

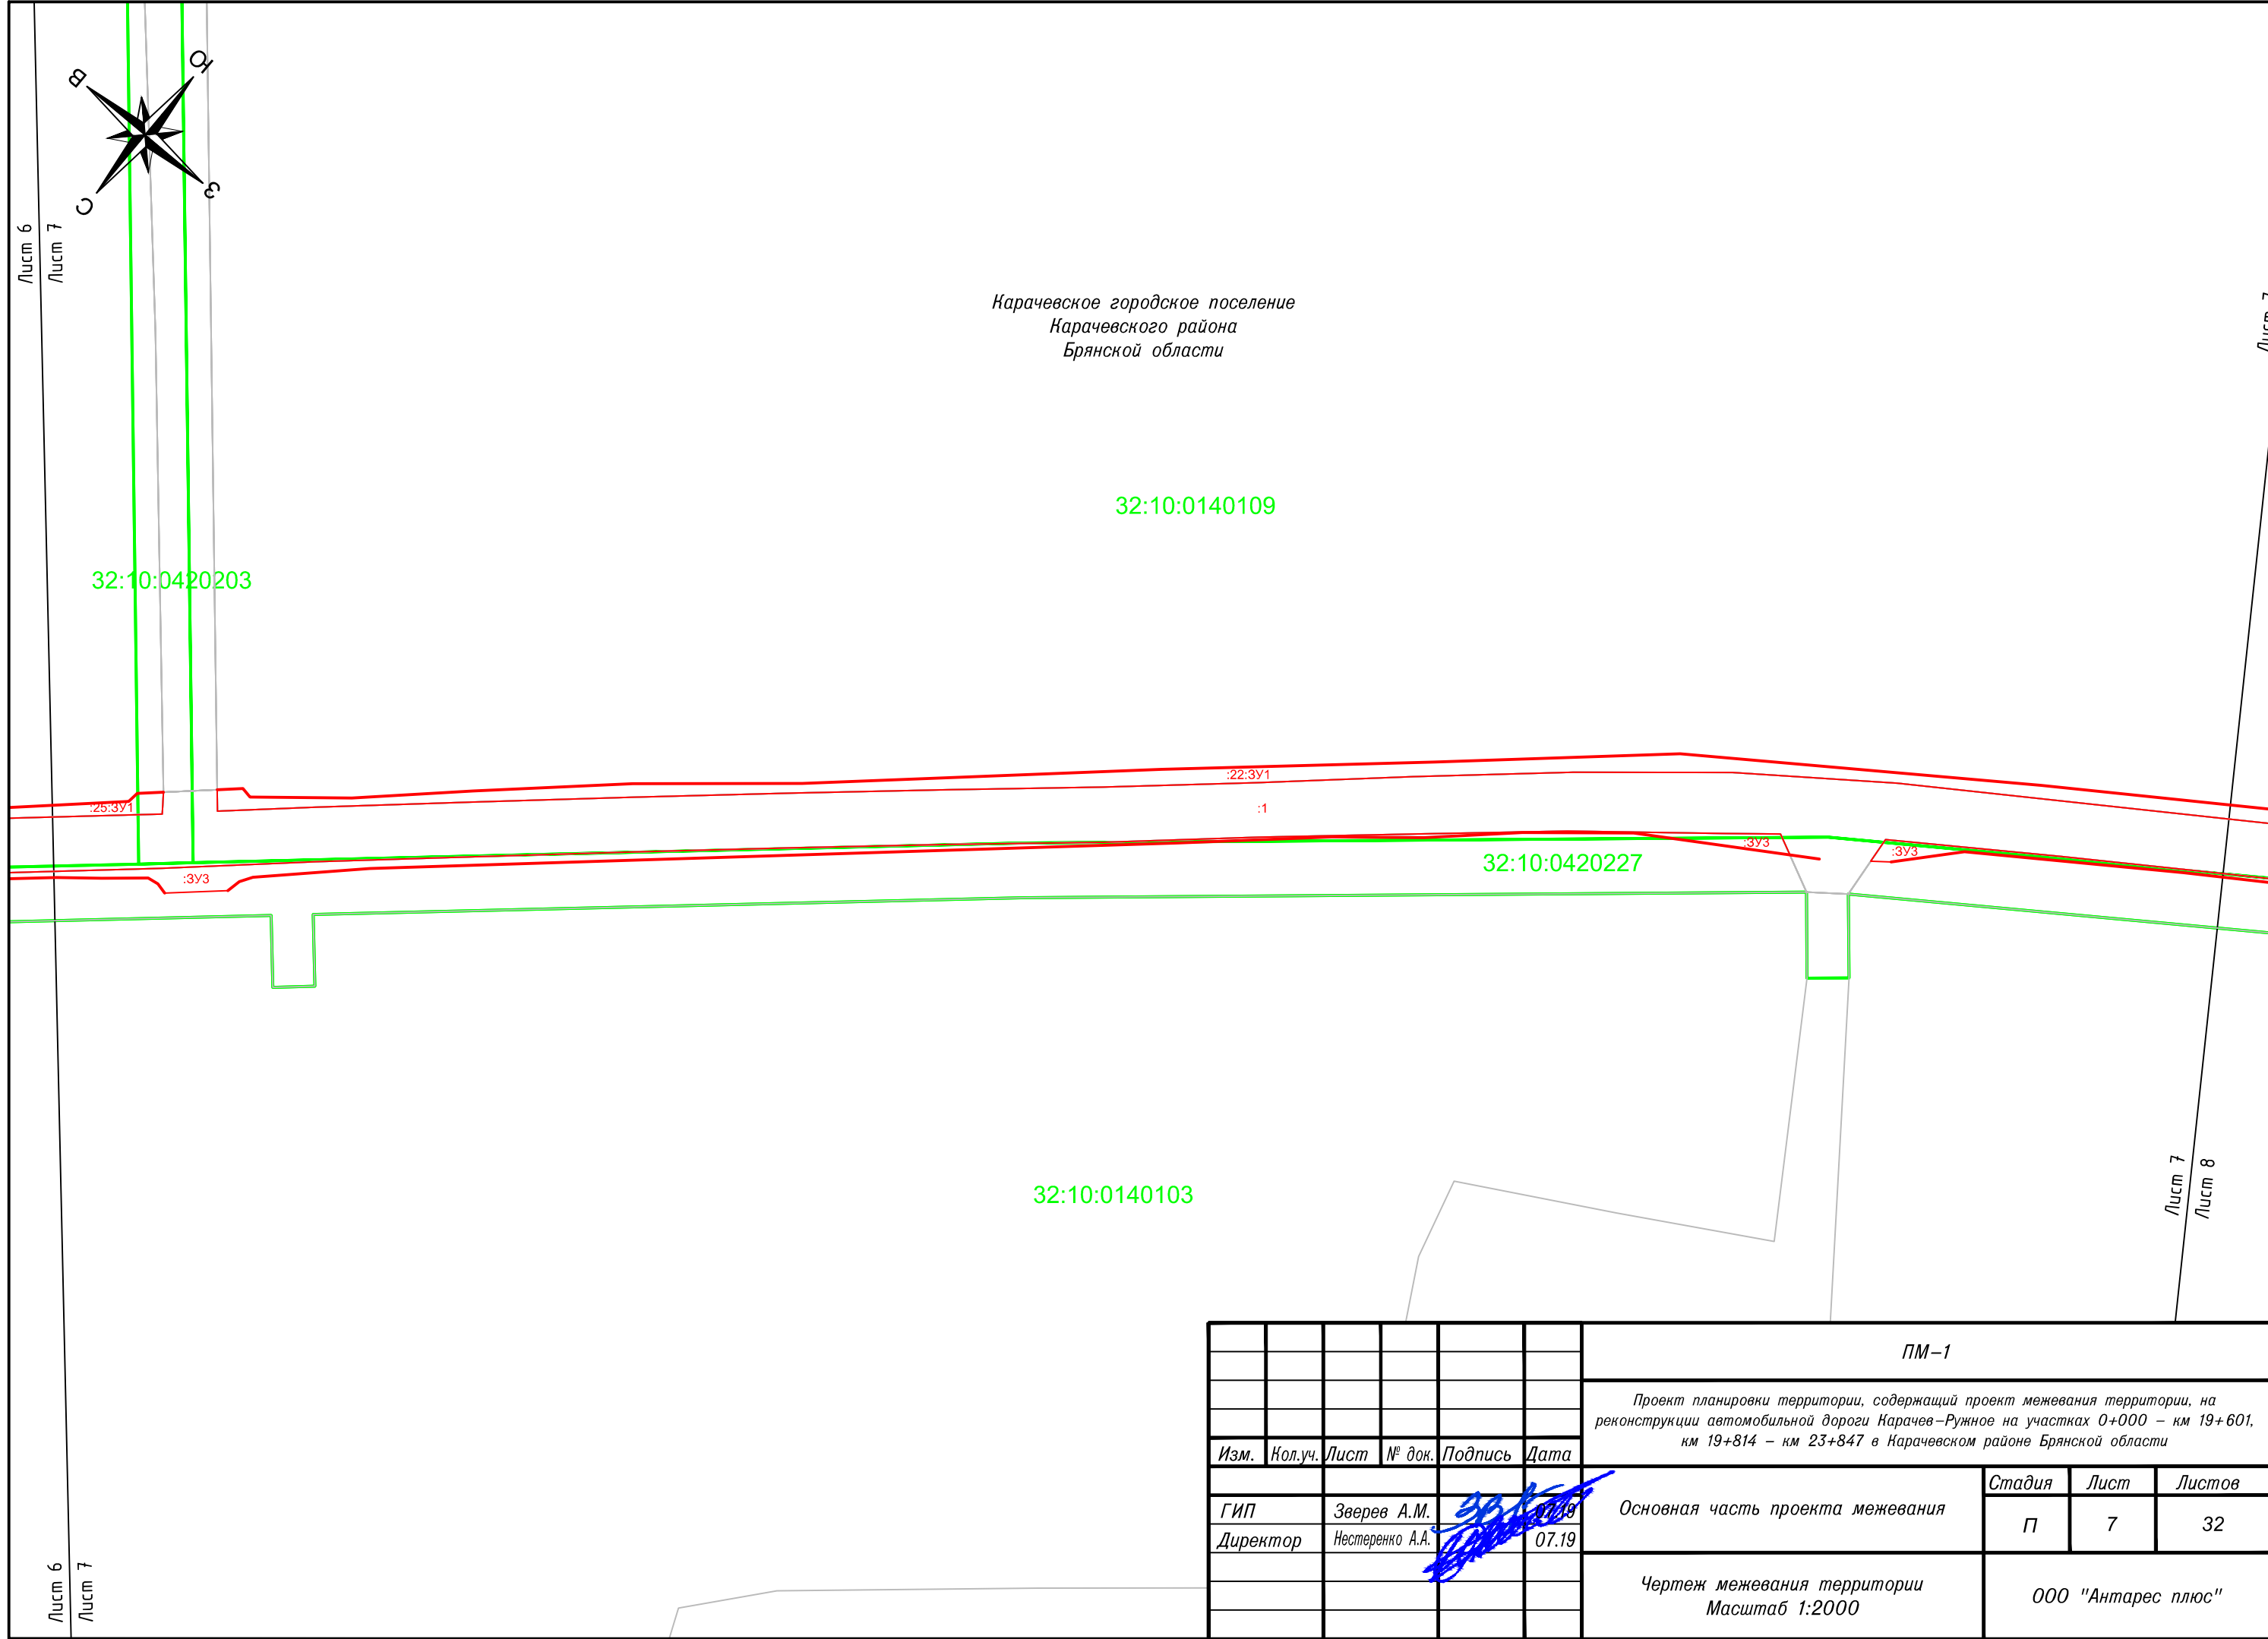

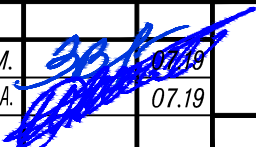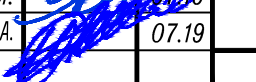						ПМ-1			
						Проект планировки территории, содержащий проект межевания территории, на реконструкции автомобильной дороги Карачев-Ружное на участках 0+000 – км 19+601, км 19+814 – км 23+847 в Карачевском районе Брянской области			
Изм.	Кол.уч.	Лист	№ док.	Подпись	Дата	Основная часть проекта межевания	Стадия	Лист	Листов
ГИП		Зверев А.М.			07.19		П	7	32
Директор		Нестеренко А.А.			07.19				
						Чертеж межевания территории Масштаб 1:2000	ООО "Антарес плюс"		



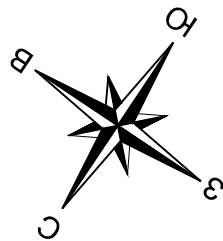

Лист 7  
Лист 8

Карачевское городское поселение  
Карачевского района  
Брянской области

32:10:0140109

Лист 8  
Лист 9

:22:3У1

:1


32:10:0420227

:3У3

Лист 7  
Лист 8

32:10:0140103

						ПМ-1		
						Проект планировки территории, содержащий проект межевания территории, на реконструкции автомобильной дороги Карачев-Ружное на участках 0+000 – км 19+601, км 19+814 – км 23+847 в Карачевском районе Брянской области		
Изм.	Кол.уч.	Лист	№ док.	Подпись	Дата	Основная часть проекта межевания	Стадия	Лист
ГИП		Зверев А.М.			07.19		П	8
Директор		Нестеренко А.А.			07.19			32
						Чертеж межевания территории Масштаб 1:2000	ООО "Антарес плюс"	

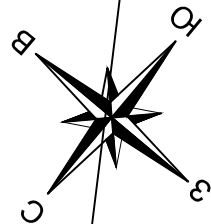

Лист 8  
Лист 9

Лист 9  
Лист 10

Карачевское городское поселение  
Карачевского района  
Брянской области

32:10:0140109

21(10)

21(6)

21(14)

21(2)

21(1)

22:3У1

3У3

3У3 :1

32:10:0420227

83(2)

49

47

83(1)

32:10:0140104

32:10:0420221

83(4)

82(12)


83(5)


83(3)

82(7)

82(4)

48

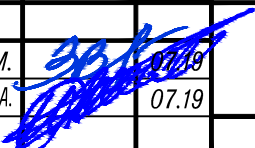						ПМ-1			
						Проект планировки территории, содержащий проект межевания территории, на реконструкции автомобильной дороги Нарачев-Ружное на участках 0+000 – км 19+601, км 19+814 – км 23+847 в Нарачевском районе Брянской области			
Изм.	Кол.уч.	Лист	№ док.	Подпись	Дата	Основная часть проекта межевания	Стадия	Лист	Листов
ГИП		Зверев А.М.			07.19		П	9	32
Директор		Нестеренко А.А.			07.19				
						Чертеж межевания территории Масштаб 1:2000	ООО "Антарес плюс"		

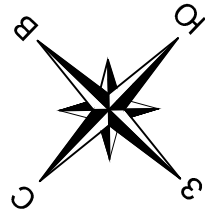

Карачевское городское поселение  
Карачевского района  
Брянской области

32:10:0140109

:22:3У1

32:10:0420227

:3У3

:3У3

:15:3У1


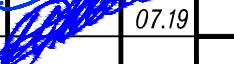
:3У3


32:10:0140104

□ :46

Лист 10  
Лист 11

Лист 9  
Лист 10

						ПМ-1			
						Проект планировки территории, содержащий проект межевания территории, на реконструкции автомобильной дороги Карачев-Ружное на участках 0+000 – км 19+601, км 19+814 – км 23+847 в Карачевском районе Брянской области			
Изм.	Кол.уч.	Лист	№ док.	Подпись	Дата				
						Основная часть проекта межевания	Стадия	Лист	Листов
ГИП		Зверев А.М.			07.19		П	10	32
Директор		Нестеренко А.А.			07.19				
						Чертеж межевания территории Масштаб 1:2000			ООО "Антарес плюс"

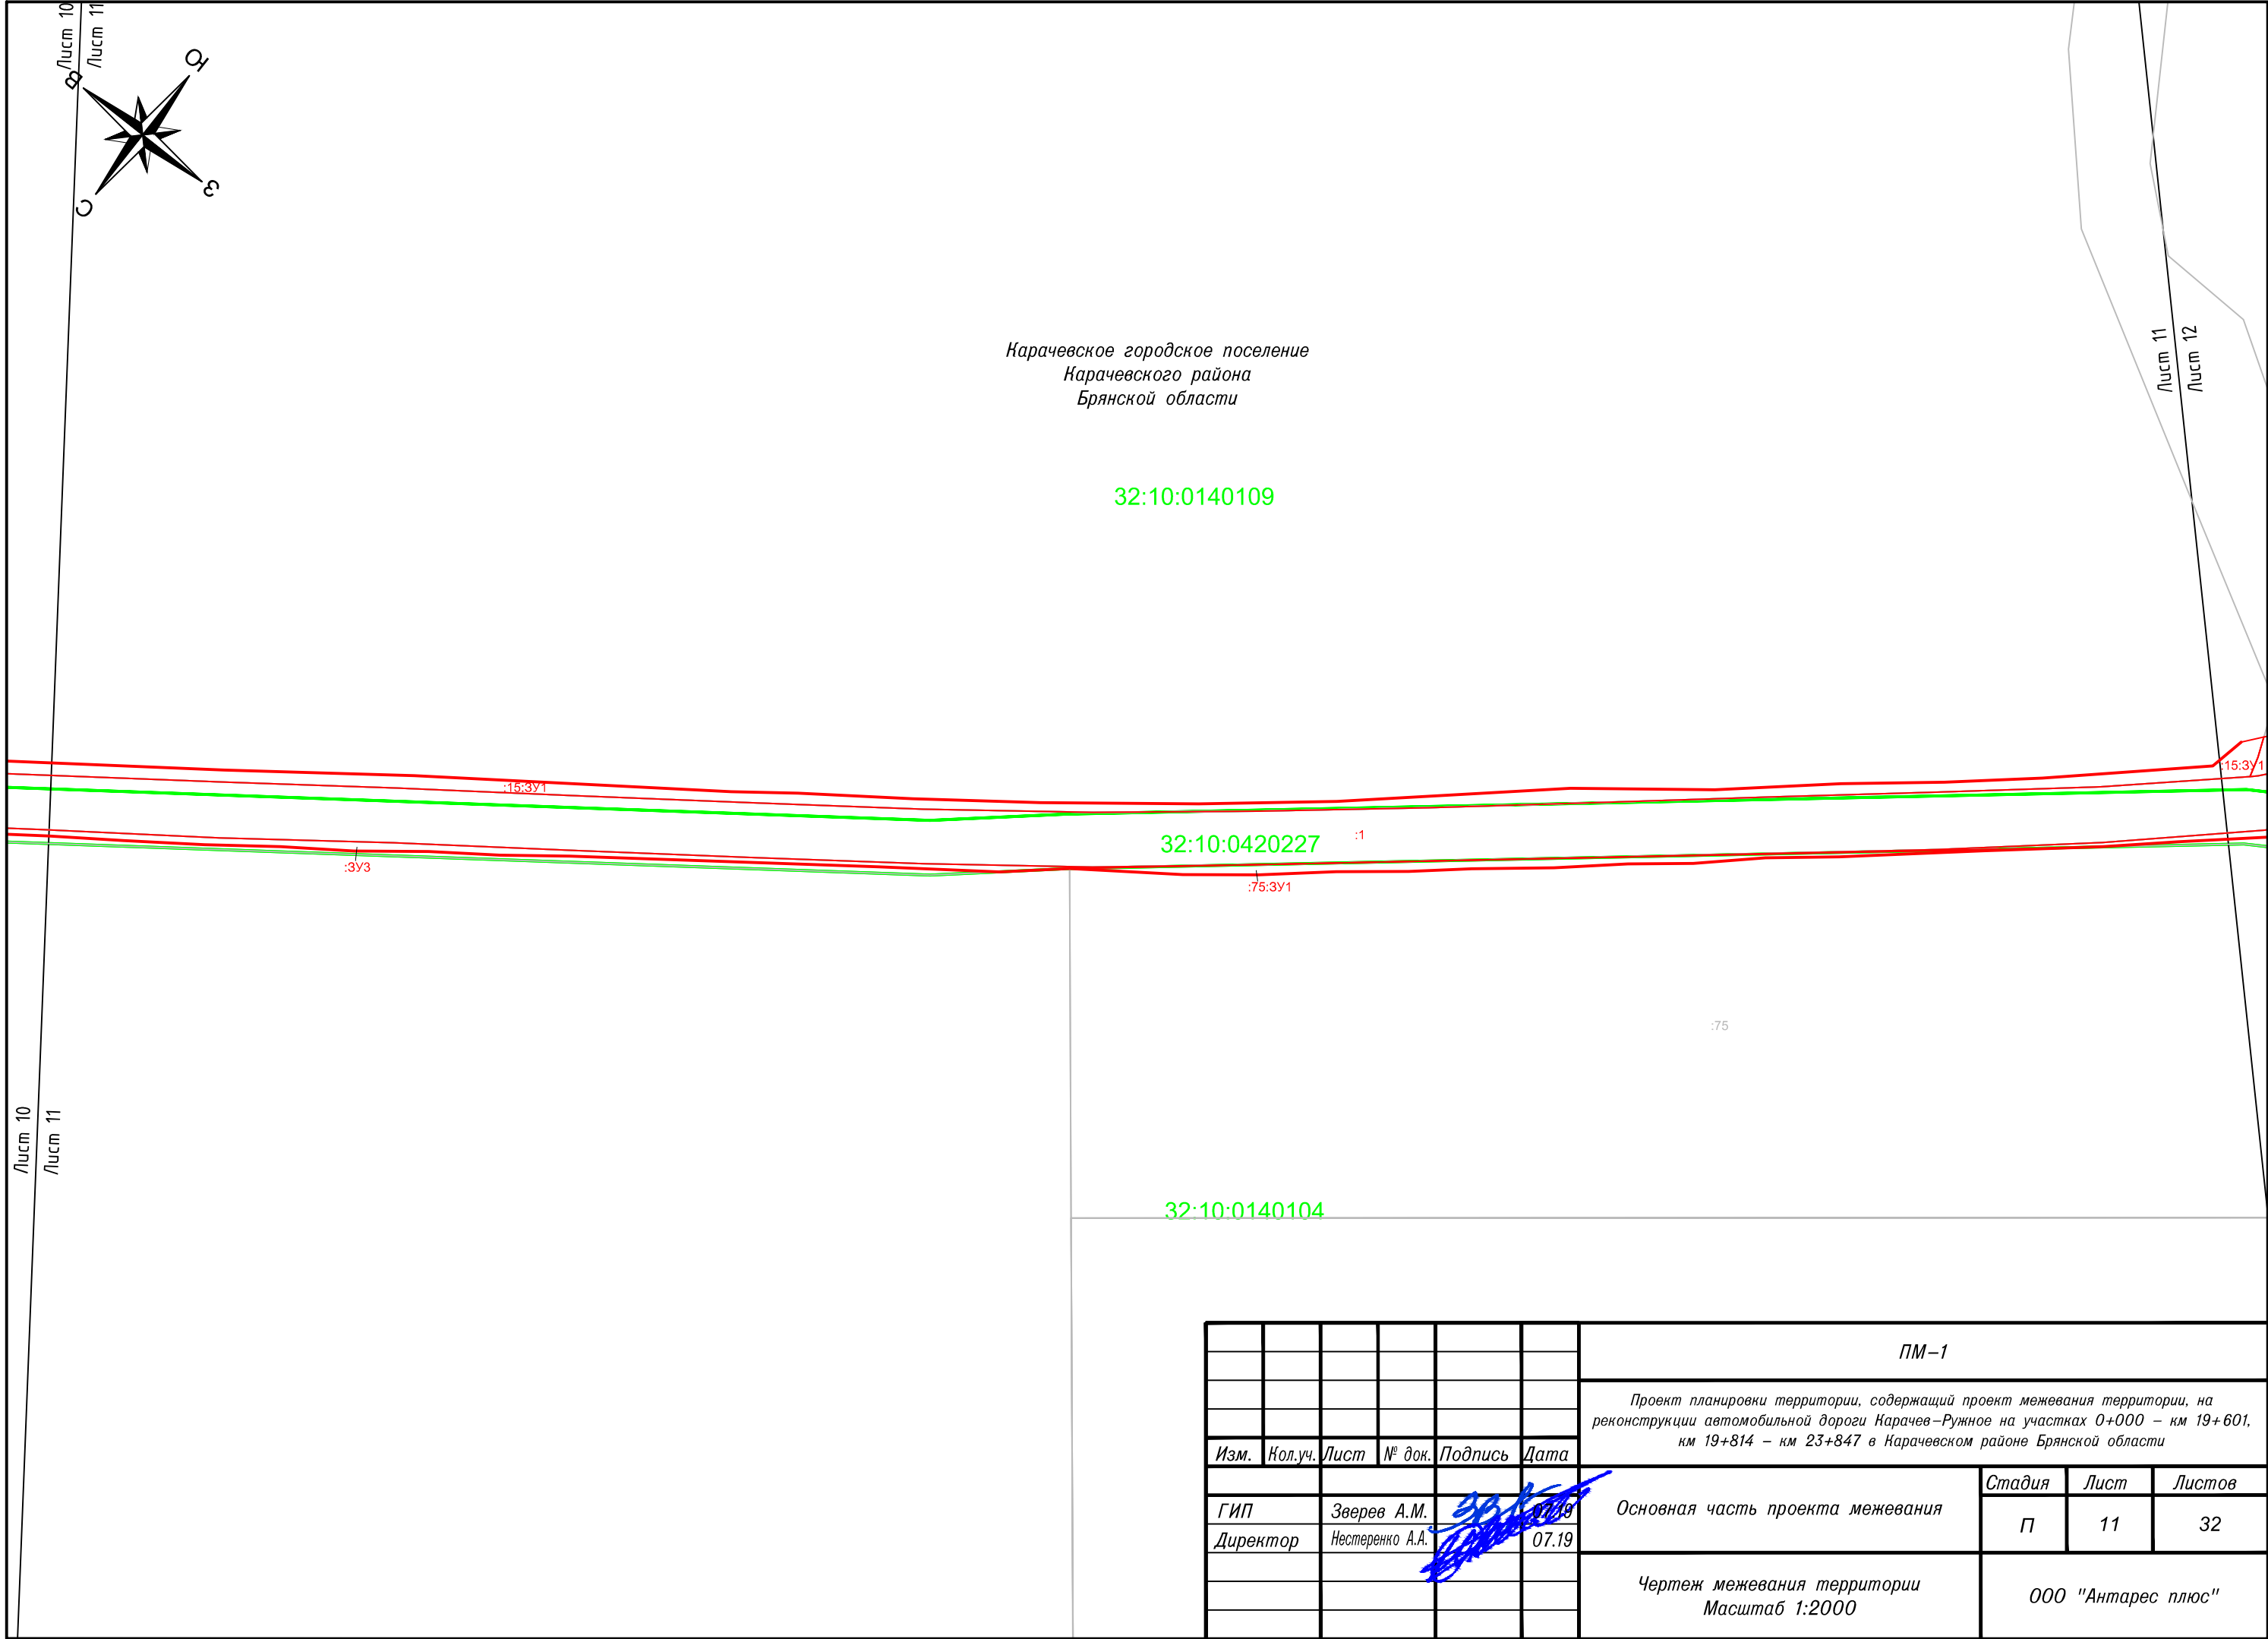




Карачевское городское поселение  
Карачевского района  
Брянской области


32:10:0140109


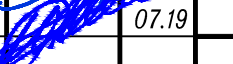
32:10:0420227


32:10:0140104

						ПМ-1			
						Проект планировки территории, содержащий проект межевания территории, на реконструкции автомобильной дороги Нарачев-Ружное на участках 0+000 – км 19+601, км 19+814 – км 23+847 в Нарачевском районе Брянской области			
Изм.	Кол.уч.	Лист	№ док.	Подпись	Дата	Основная часть проекта межевания	Стадия	Лист	Листов
ГИП		Зверев А.М.			07.19		П	11	32
Директор		Нестеренко А.А.			07.19				
						Чертеж межевания территории Масштаб 1:2000	ООО "Антарес плюс"		

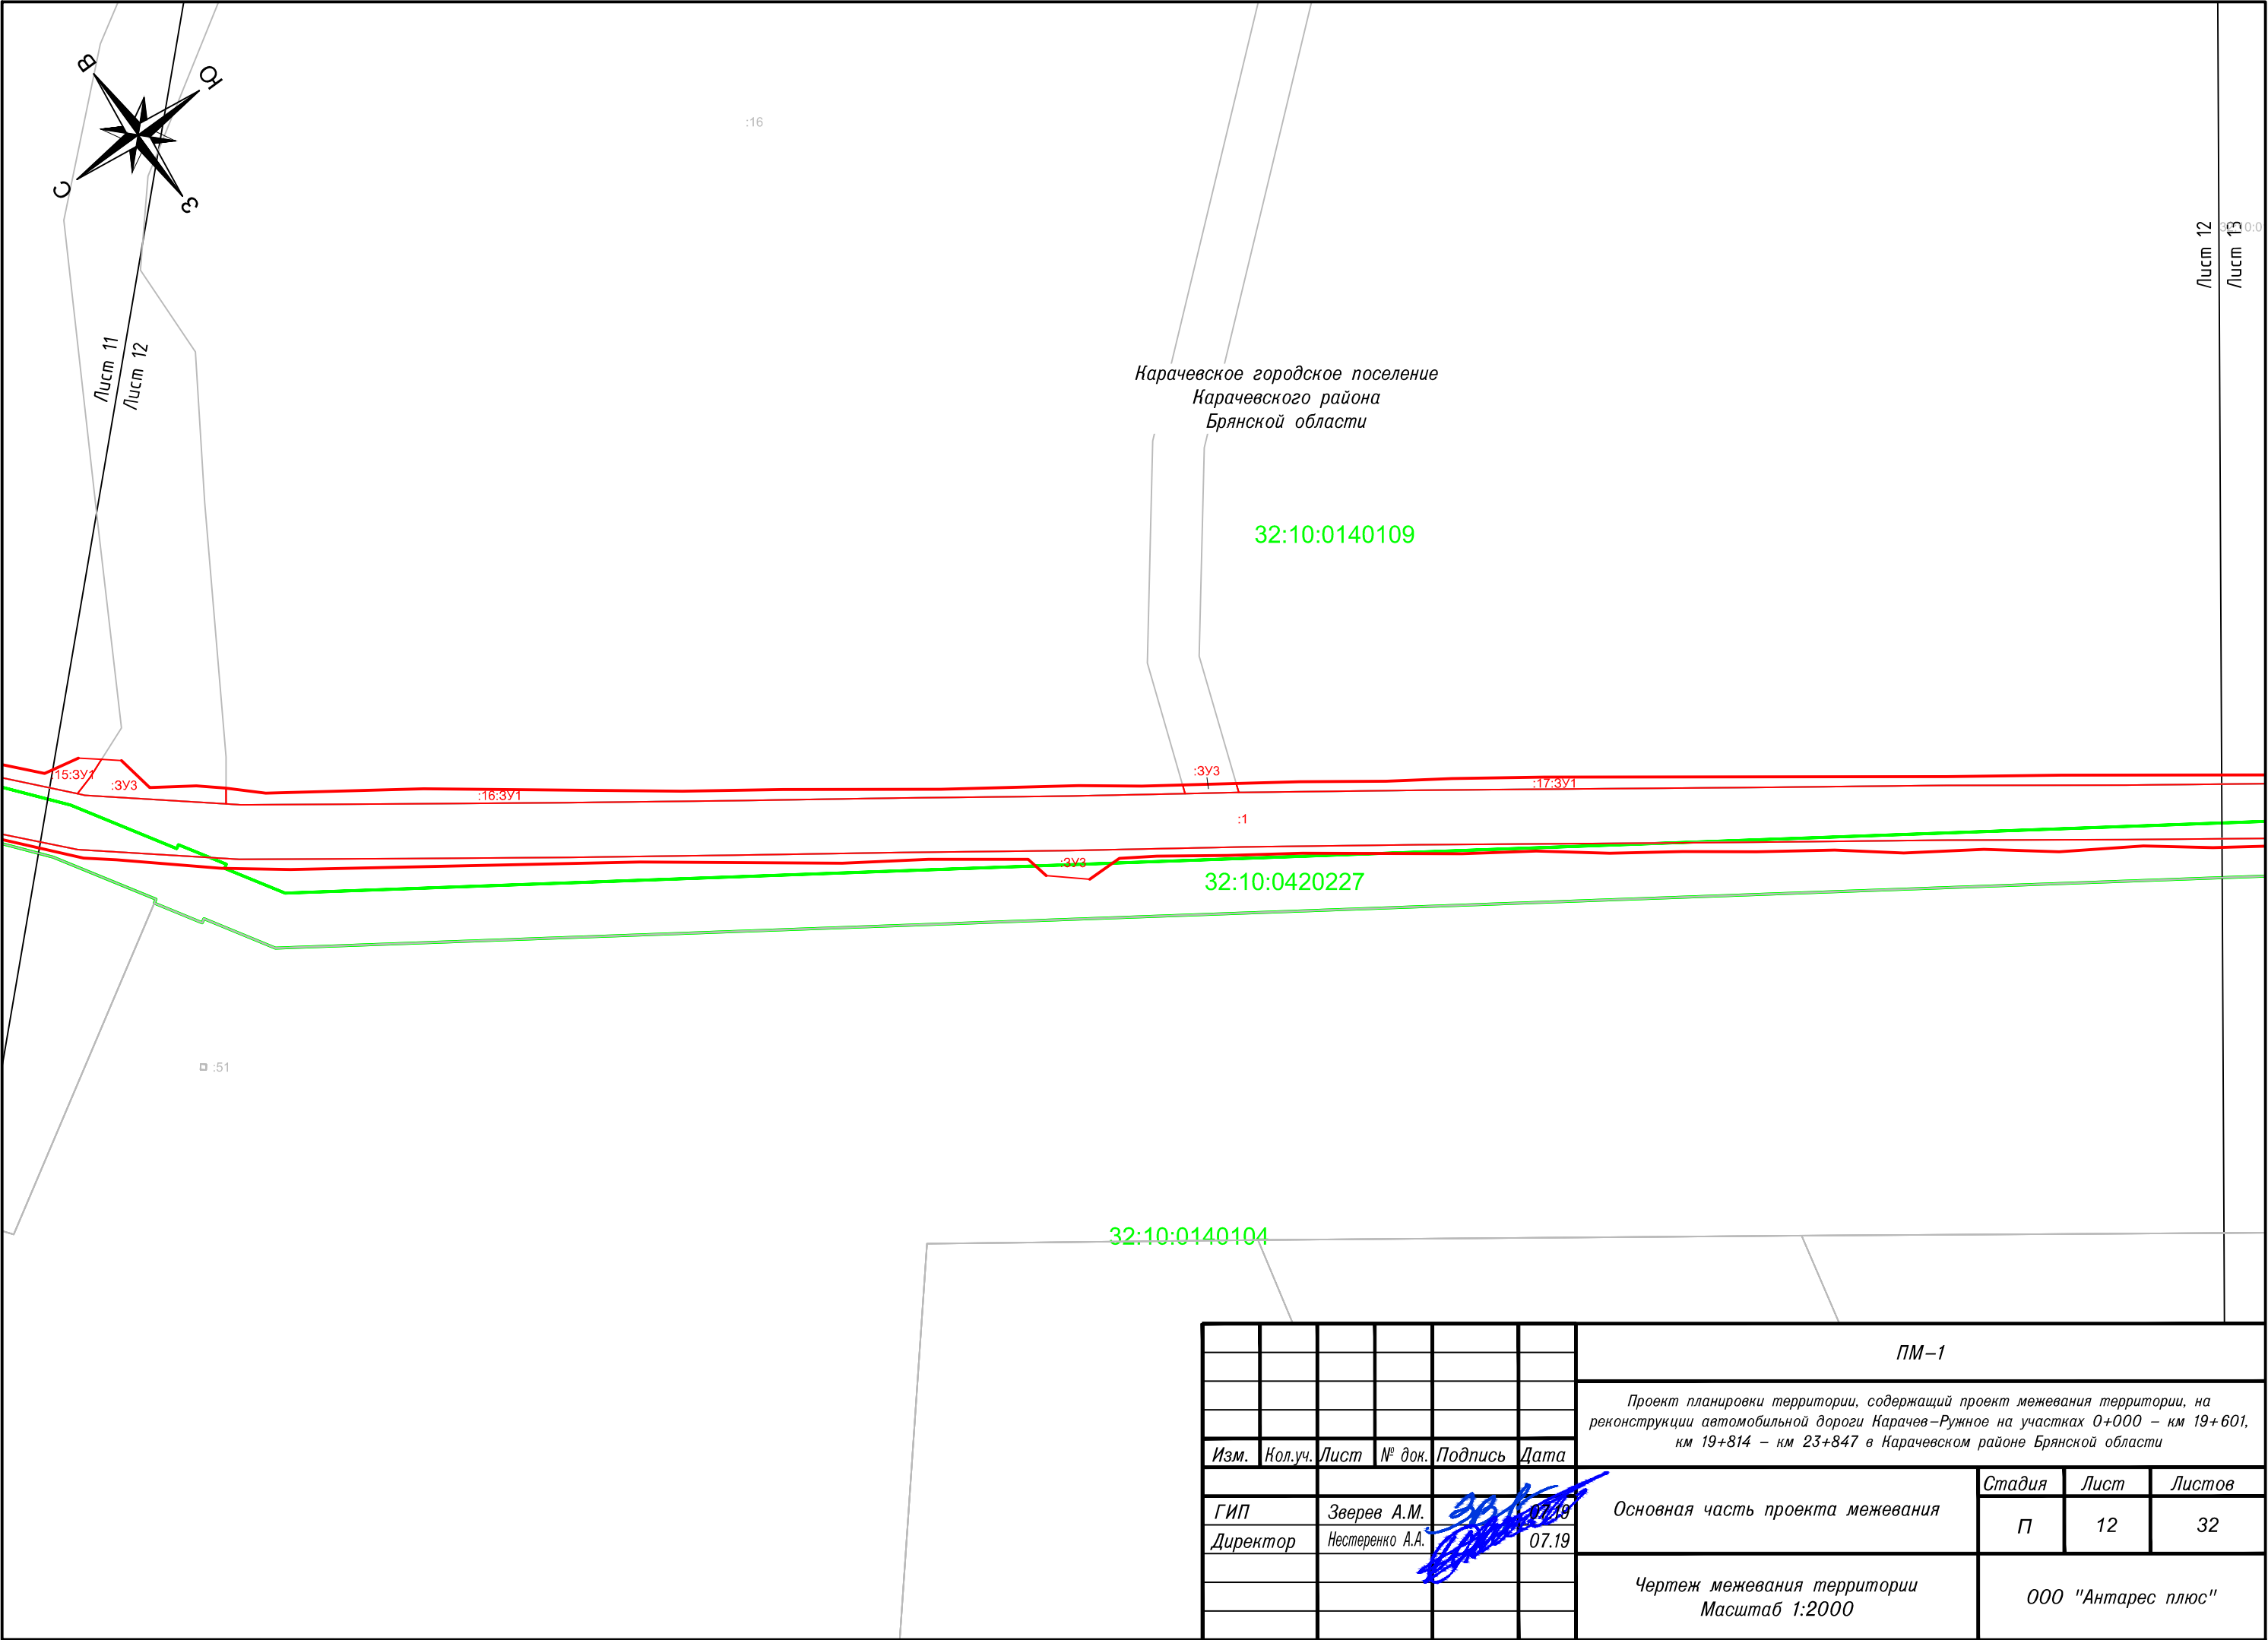

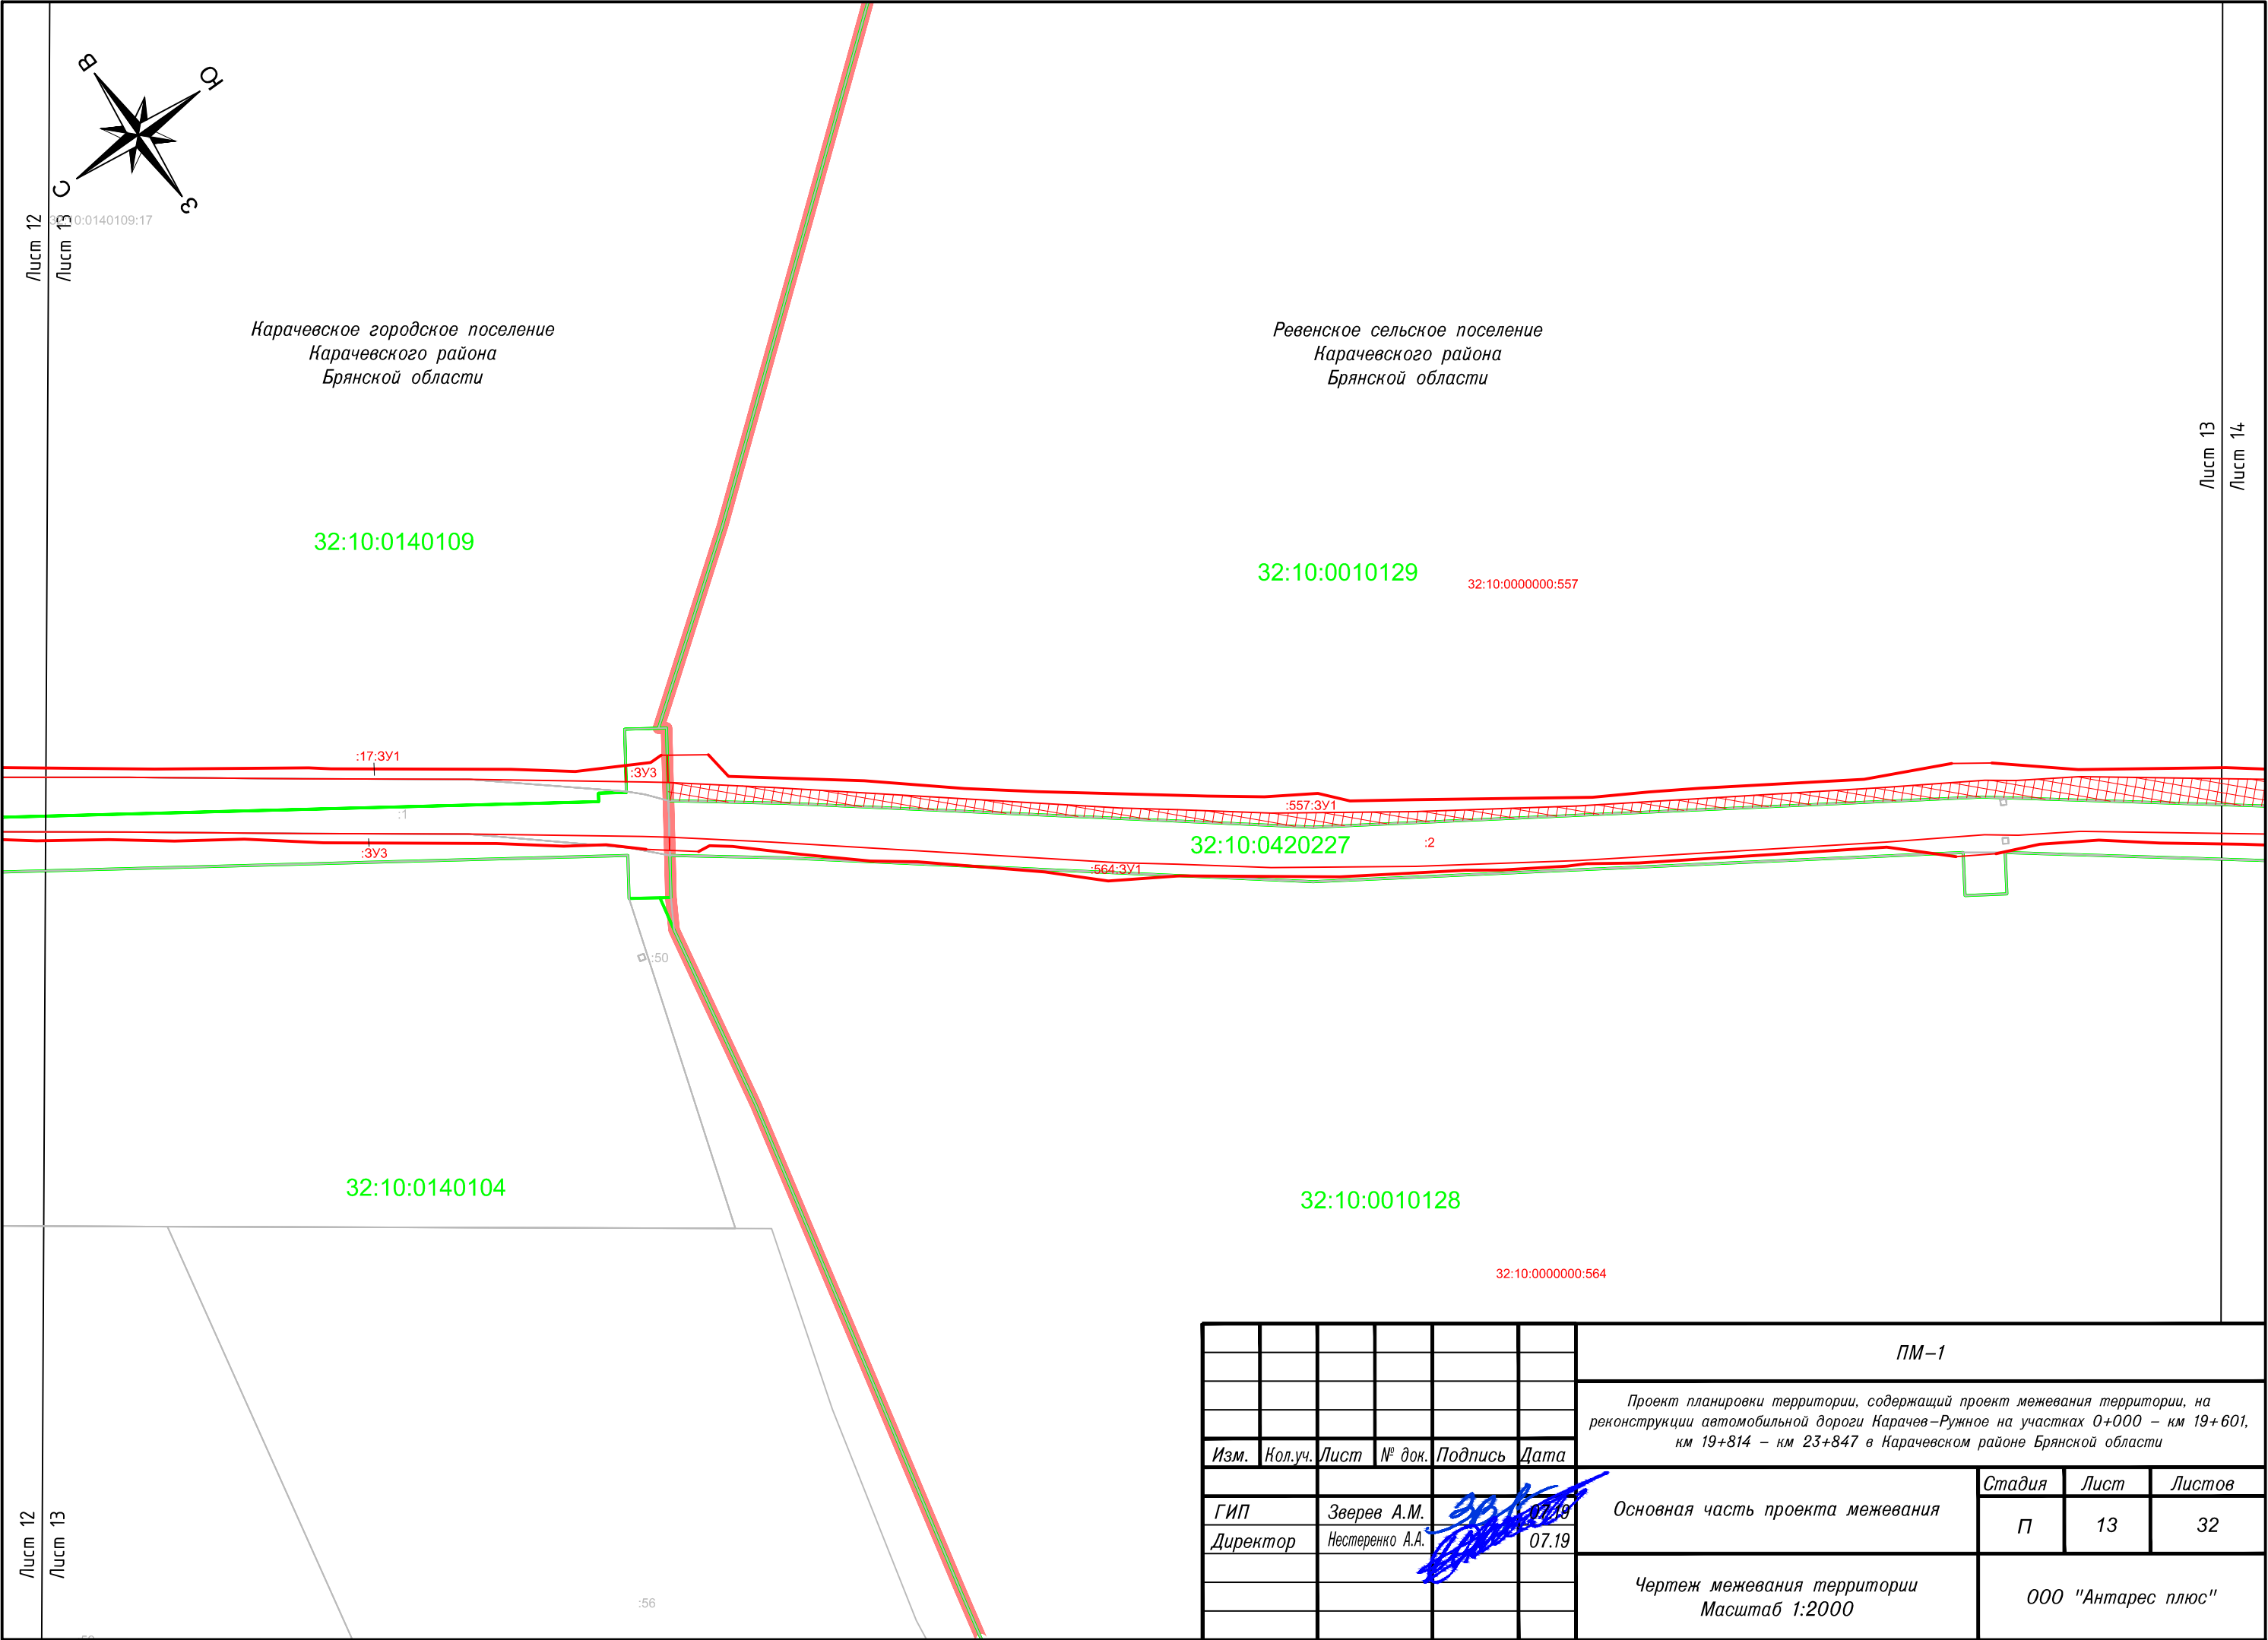

						ПМ-1			
						Проект планировки территории, содержащий проект межевания территории, на реконструкции автомобильной дороги Карачев-Ружное на участках 0+000 – км 19+601, км 19+814 – км 23+847 в Карачевском районе Брянской области			
Изм.	Кол.уч.	Лист	№ док.	Подпись	Дата				
						Основная часть проекта межевания	Стадия	Лист	Листов
ГИП		Зверев А.М.			07.19		П	13	32
Директор		Нестеренко А.А.			07.19				
						Чертеж межевания территории Масштаб 1:2000	ООО "Антарес плюс"		

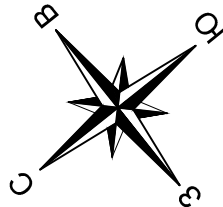

Ревенское сельское поселение  
Карачевского района  
Брянской области

32:10:0010129

32:10:0000000:557

32:10:0420227 :2

:557:3У1

:564:3У1

32:10:0010128


32:10:0000000:564



Лист 13  
Лист 14

Лист 14  
Лист 15


Лист 13  
Лист 14

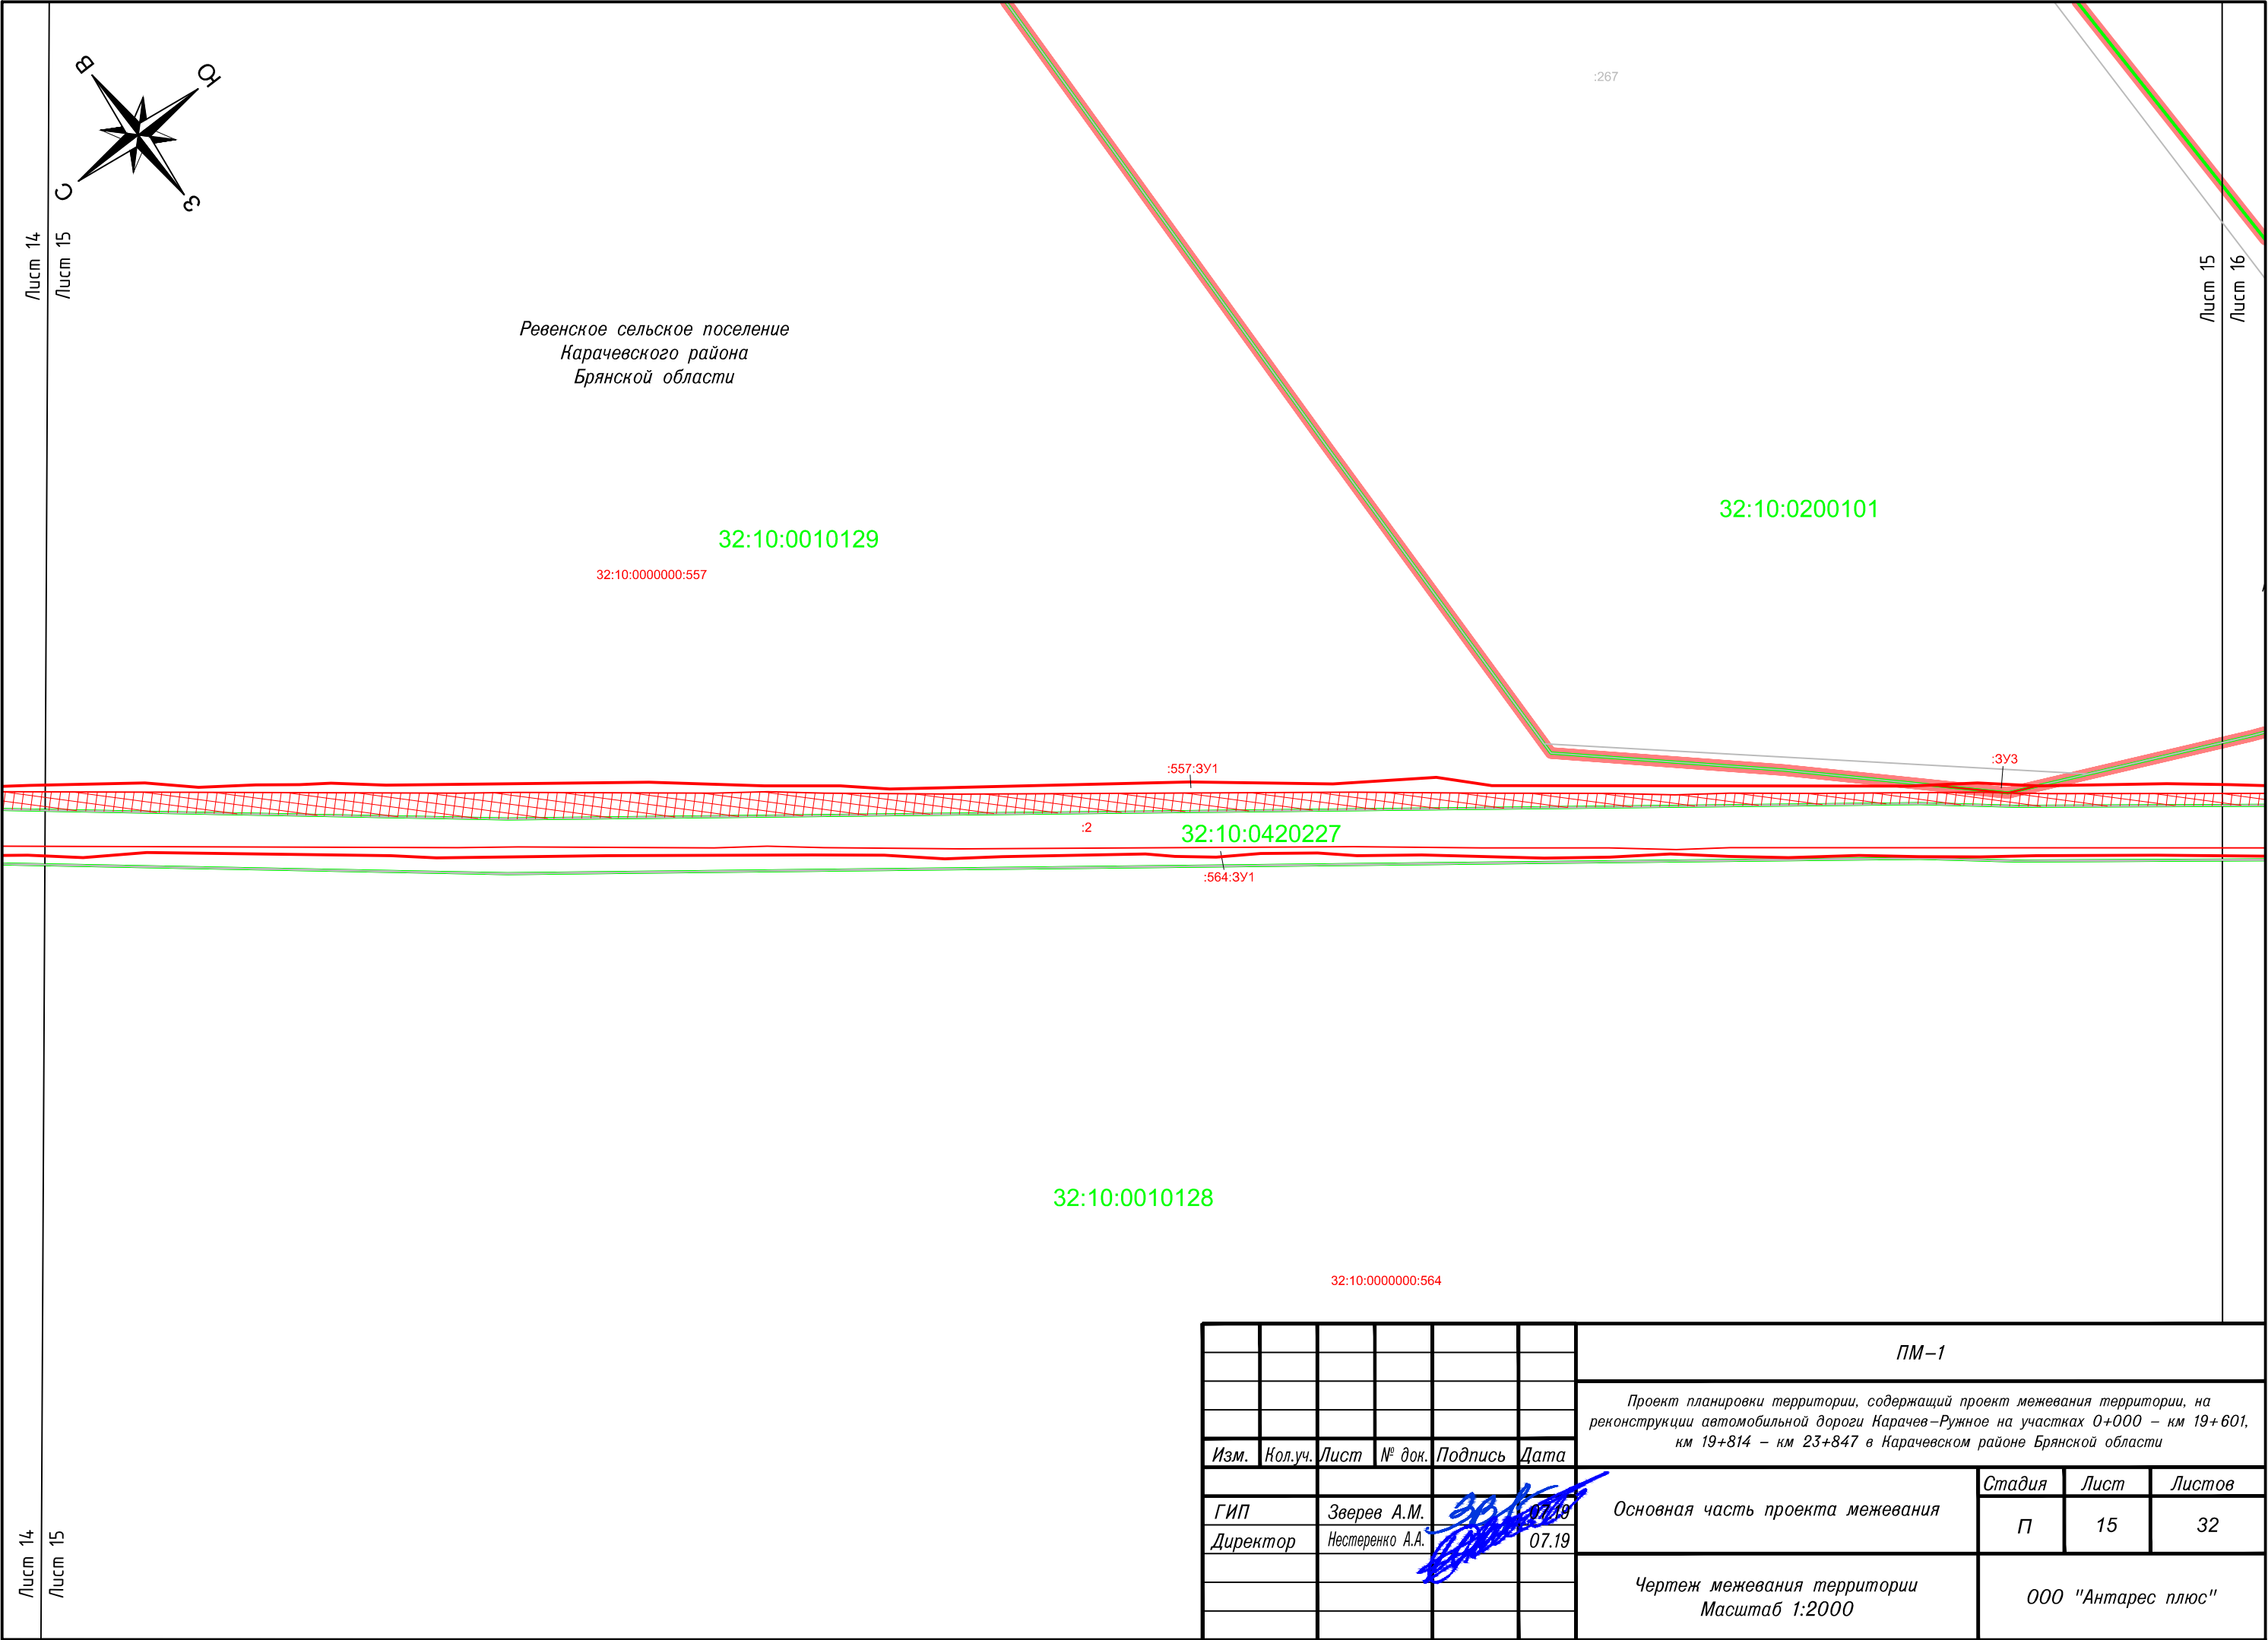
						ПМ-1			
						Проект планировки территории, содержащий проект межевания территории, на реконструкции автомобильной дороги Карачев-Ружное на участках 0+000 – км 19+601, км 19+814 – км 23+847 в Карачевском районе Брянской области			
Изм.	Кол.уч.	Лист	№ док.	Подпись	Дата				
					07.19	Основная часть проекта межевания	Стадия	Лист	Листов
ГИП		Зверев А.М.			07.19		П	14	32
Директор		Нестеренко А.А.			07.19				
						Чертеж межевания территории		ООО "Антарес плюс"	
						Масштаб 1:2000			



						ПМ-1			
						Проект планировки территории, содержащий проект межевания территории, на реконструкции автомобильной дороги Карачев-Ружное на участках 0+000 – км 19+601, км 19+814 – км 23+847 в Карачевском районе Брянской области			
Изм.	Кол.уч.	Лист	№ док.	Подпись	Дата				
						Основная часть проекта межевания	Стадия	Лист	Листов
ГИП		Зверев А.М.			07.19		П	15	32
Директор		Нестеренко А.А.			07.19				
						Чертеж межевания территории Масштаб 1:2000	ООО "Антарес плюс"		



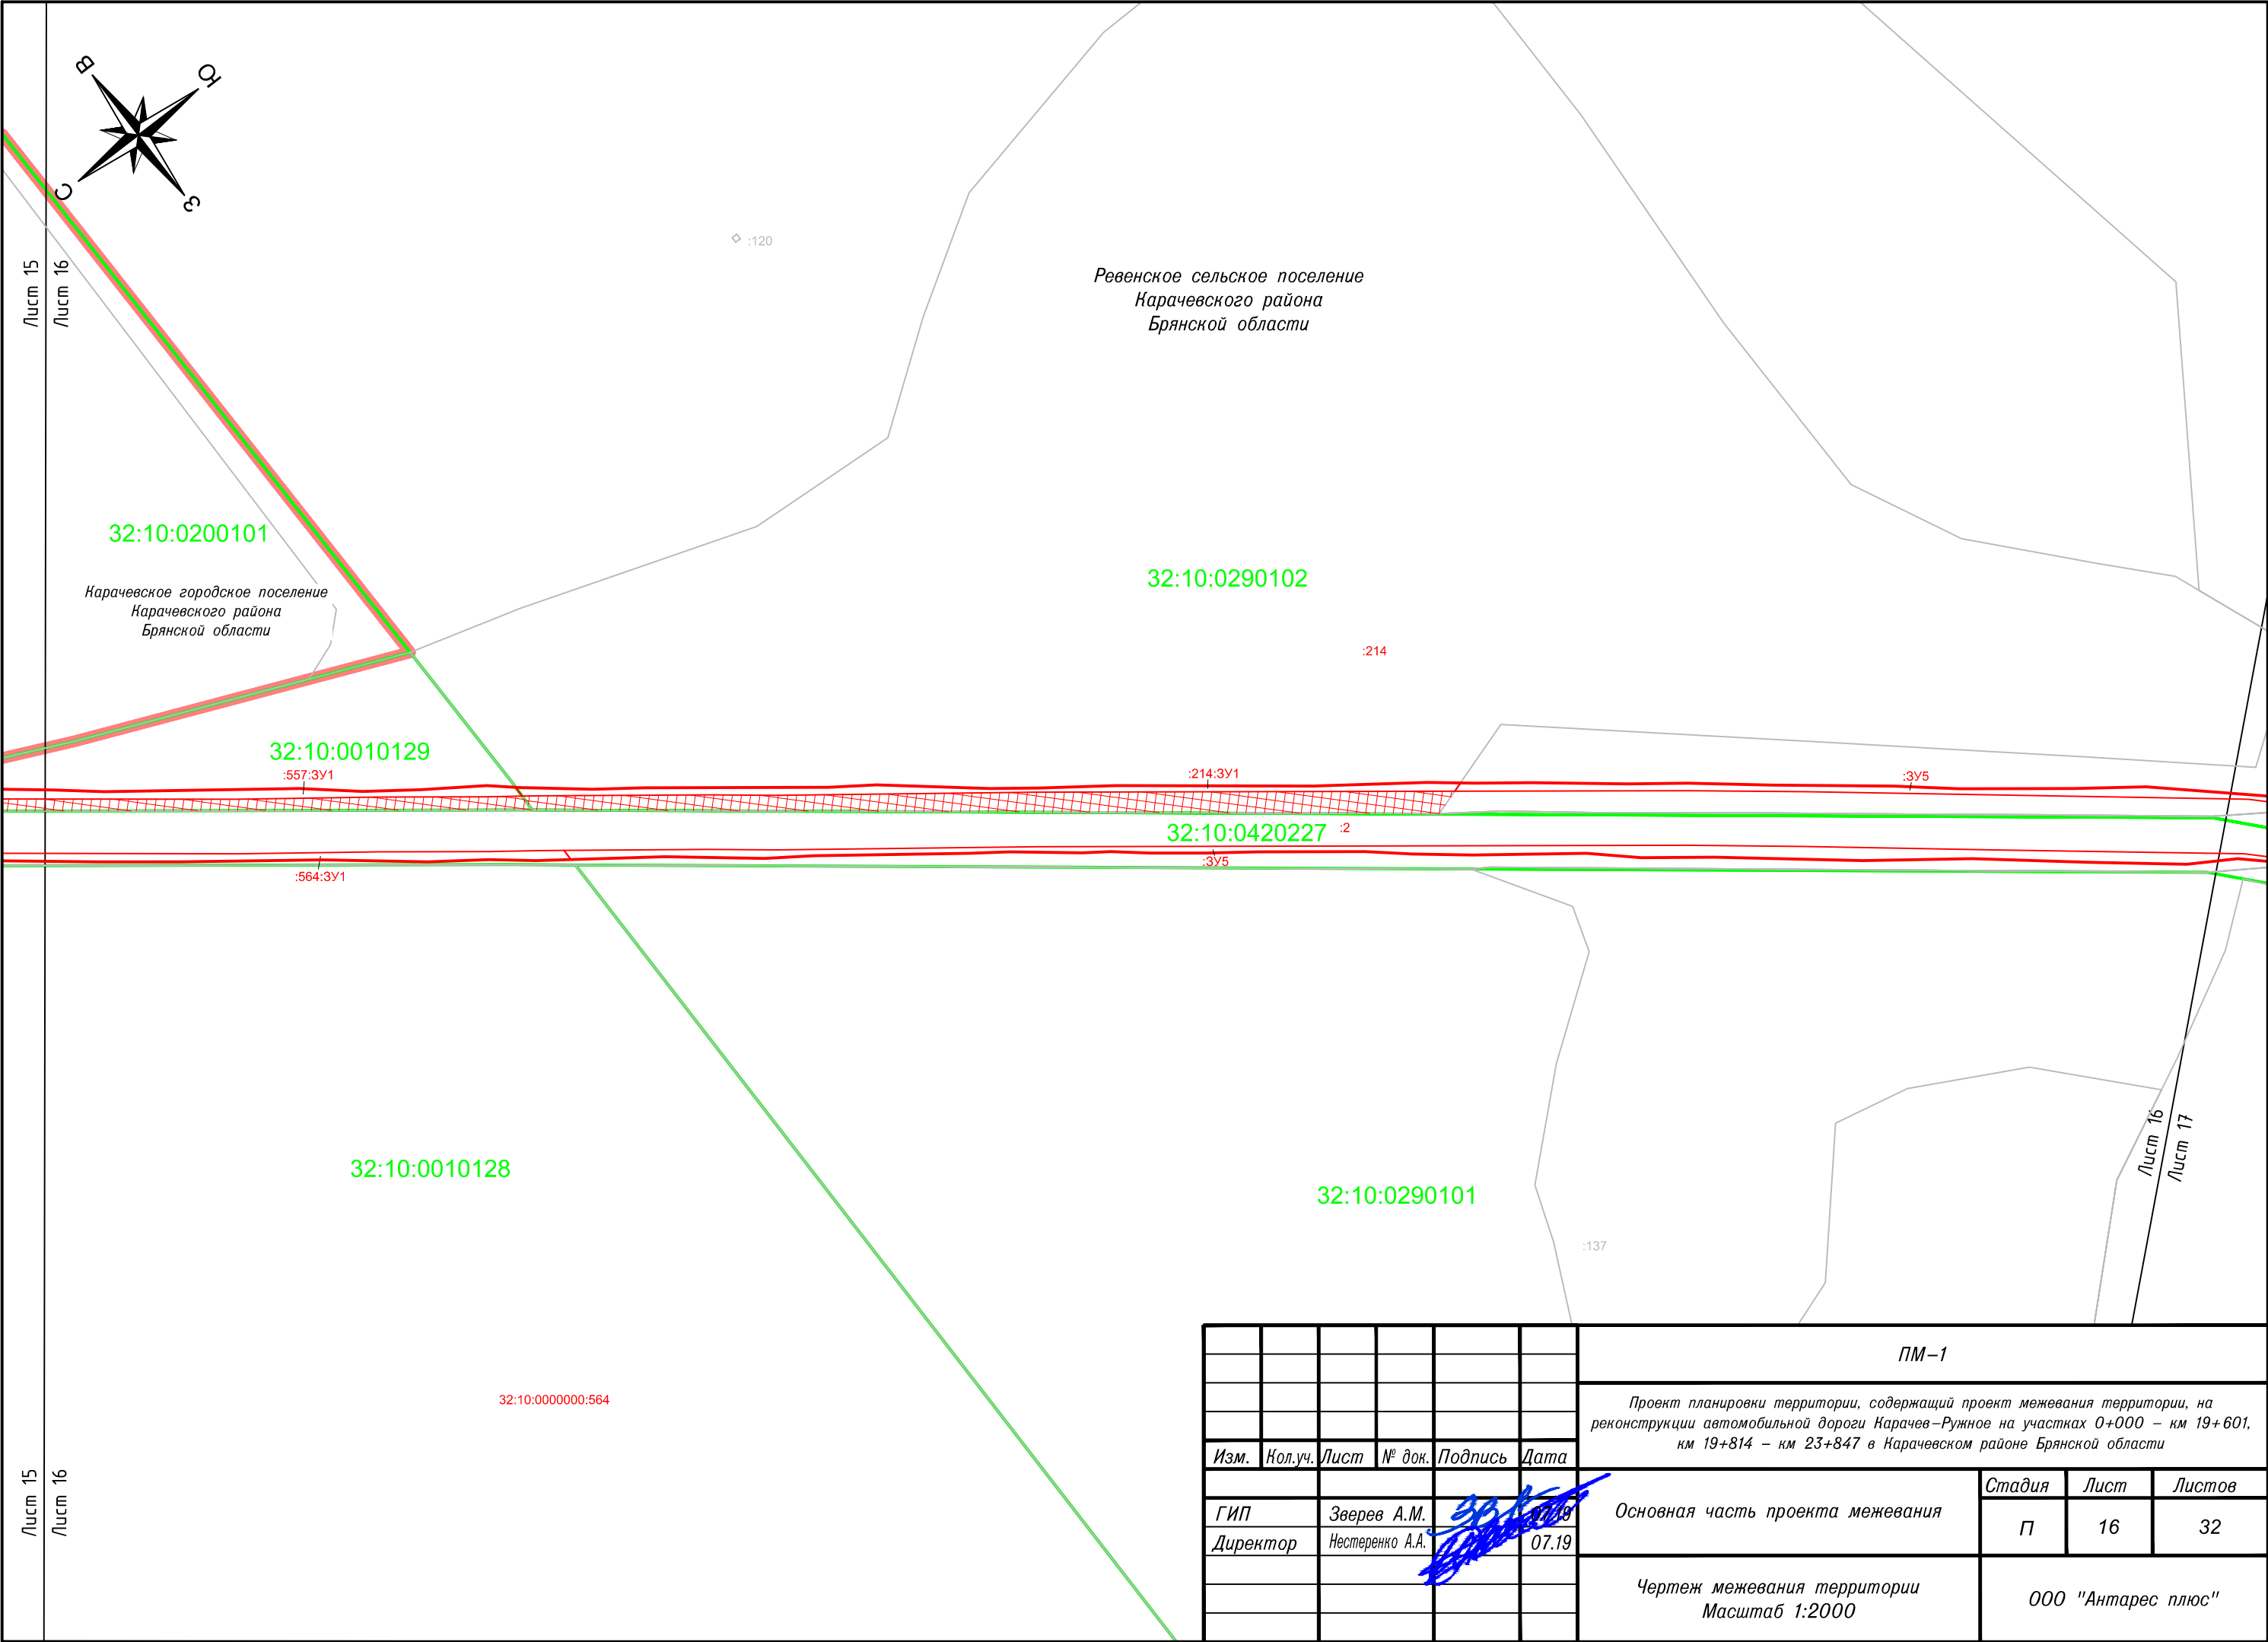

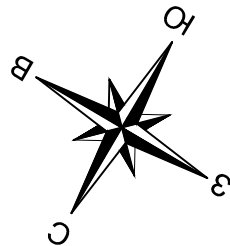

Ревенское сельское поселение  
Карачевского района  
Брянской области

32:10:0170102

32:10:0420227

32:10:0290101


ПМ-1



Проект планировки территории, содержащий проект межевания территории, на реконструкции автомобильной дороги Карачев-Ружное на участках 0+000 – км 19+601, км 19+814 – км 23+847 в Карачевском районе Брянской области


Изм.	Кол.уч.	Лист	№ док.	Подпись	Дата			
						Основная часть проекта межевания		
ГИП		Зверев А.М.			07.19			
Директор		Нестеренко А.А.			07.19	Чертеж межевания территории Масштаб 1:2000		
						ООО "Антарес плюс"		
						Стадия	Лист	Листов
						П	17	32



Лист 16  
Лист 17

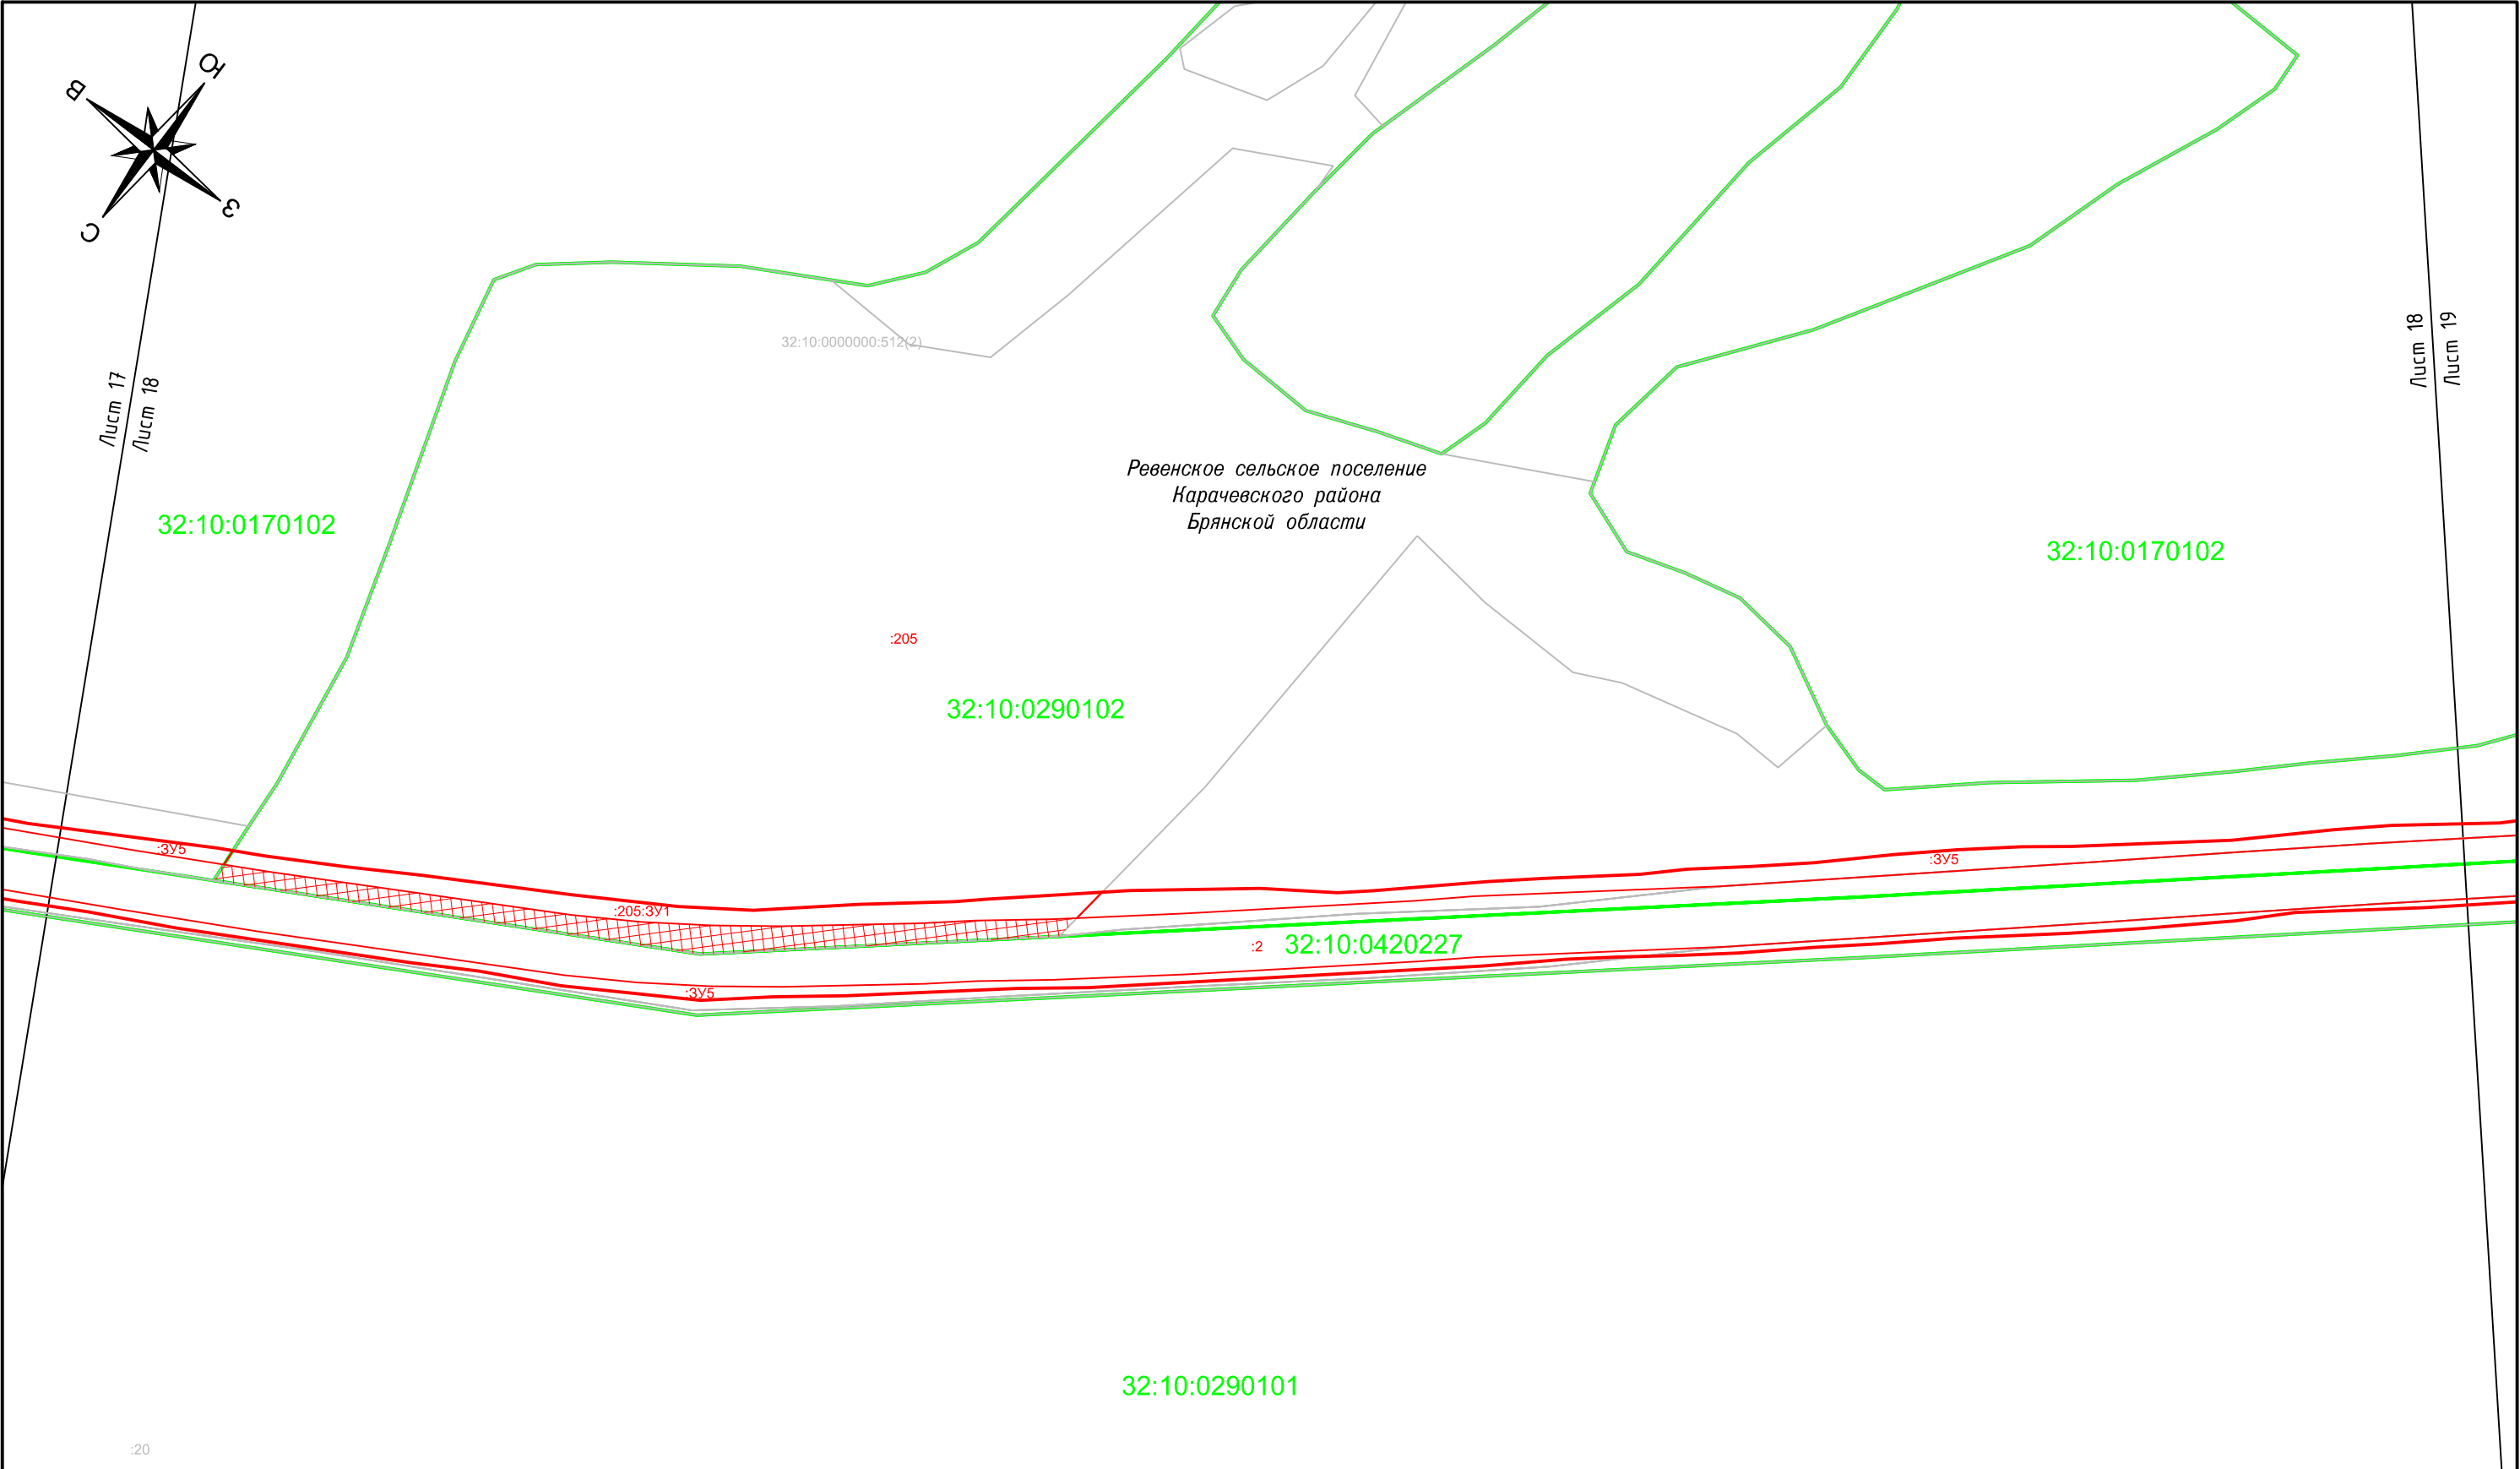
Лист 17  
Лист 18




						ПМ-1			
						Проект планировки территории, содержащий проект межевания территории, на реконструкции автомобильной дороги Карачев-Ружное на участках 0+000 – км 19+601, км 19+814 – км 23+847 в Карачевском районе Брянской области			
Изм.	Кол.уч.	Лист	№ док.	Подпись	Дата				
						Основная часть проекта межевания	Стадия	Лист	Листов
ГИП		Зверев А.М.			07.19		П	18	32
Директор		Нестеренко А.А.			07.19				
						Чертеж межевания территории Масштаб 1:2000			ООО "Антарес плюс"

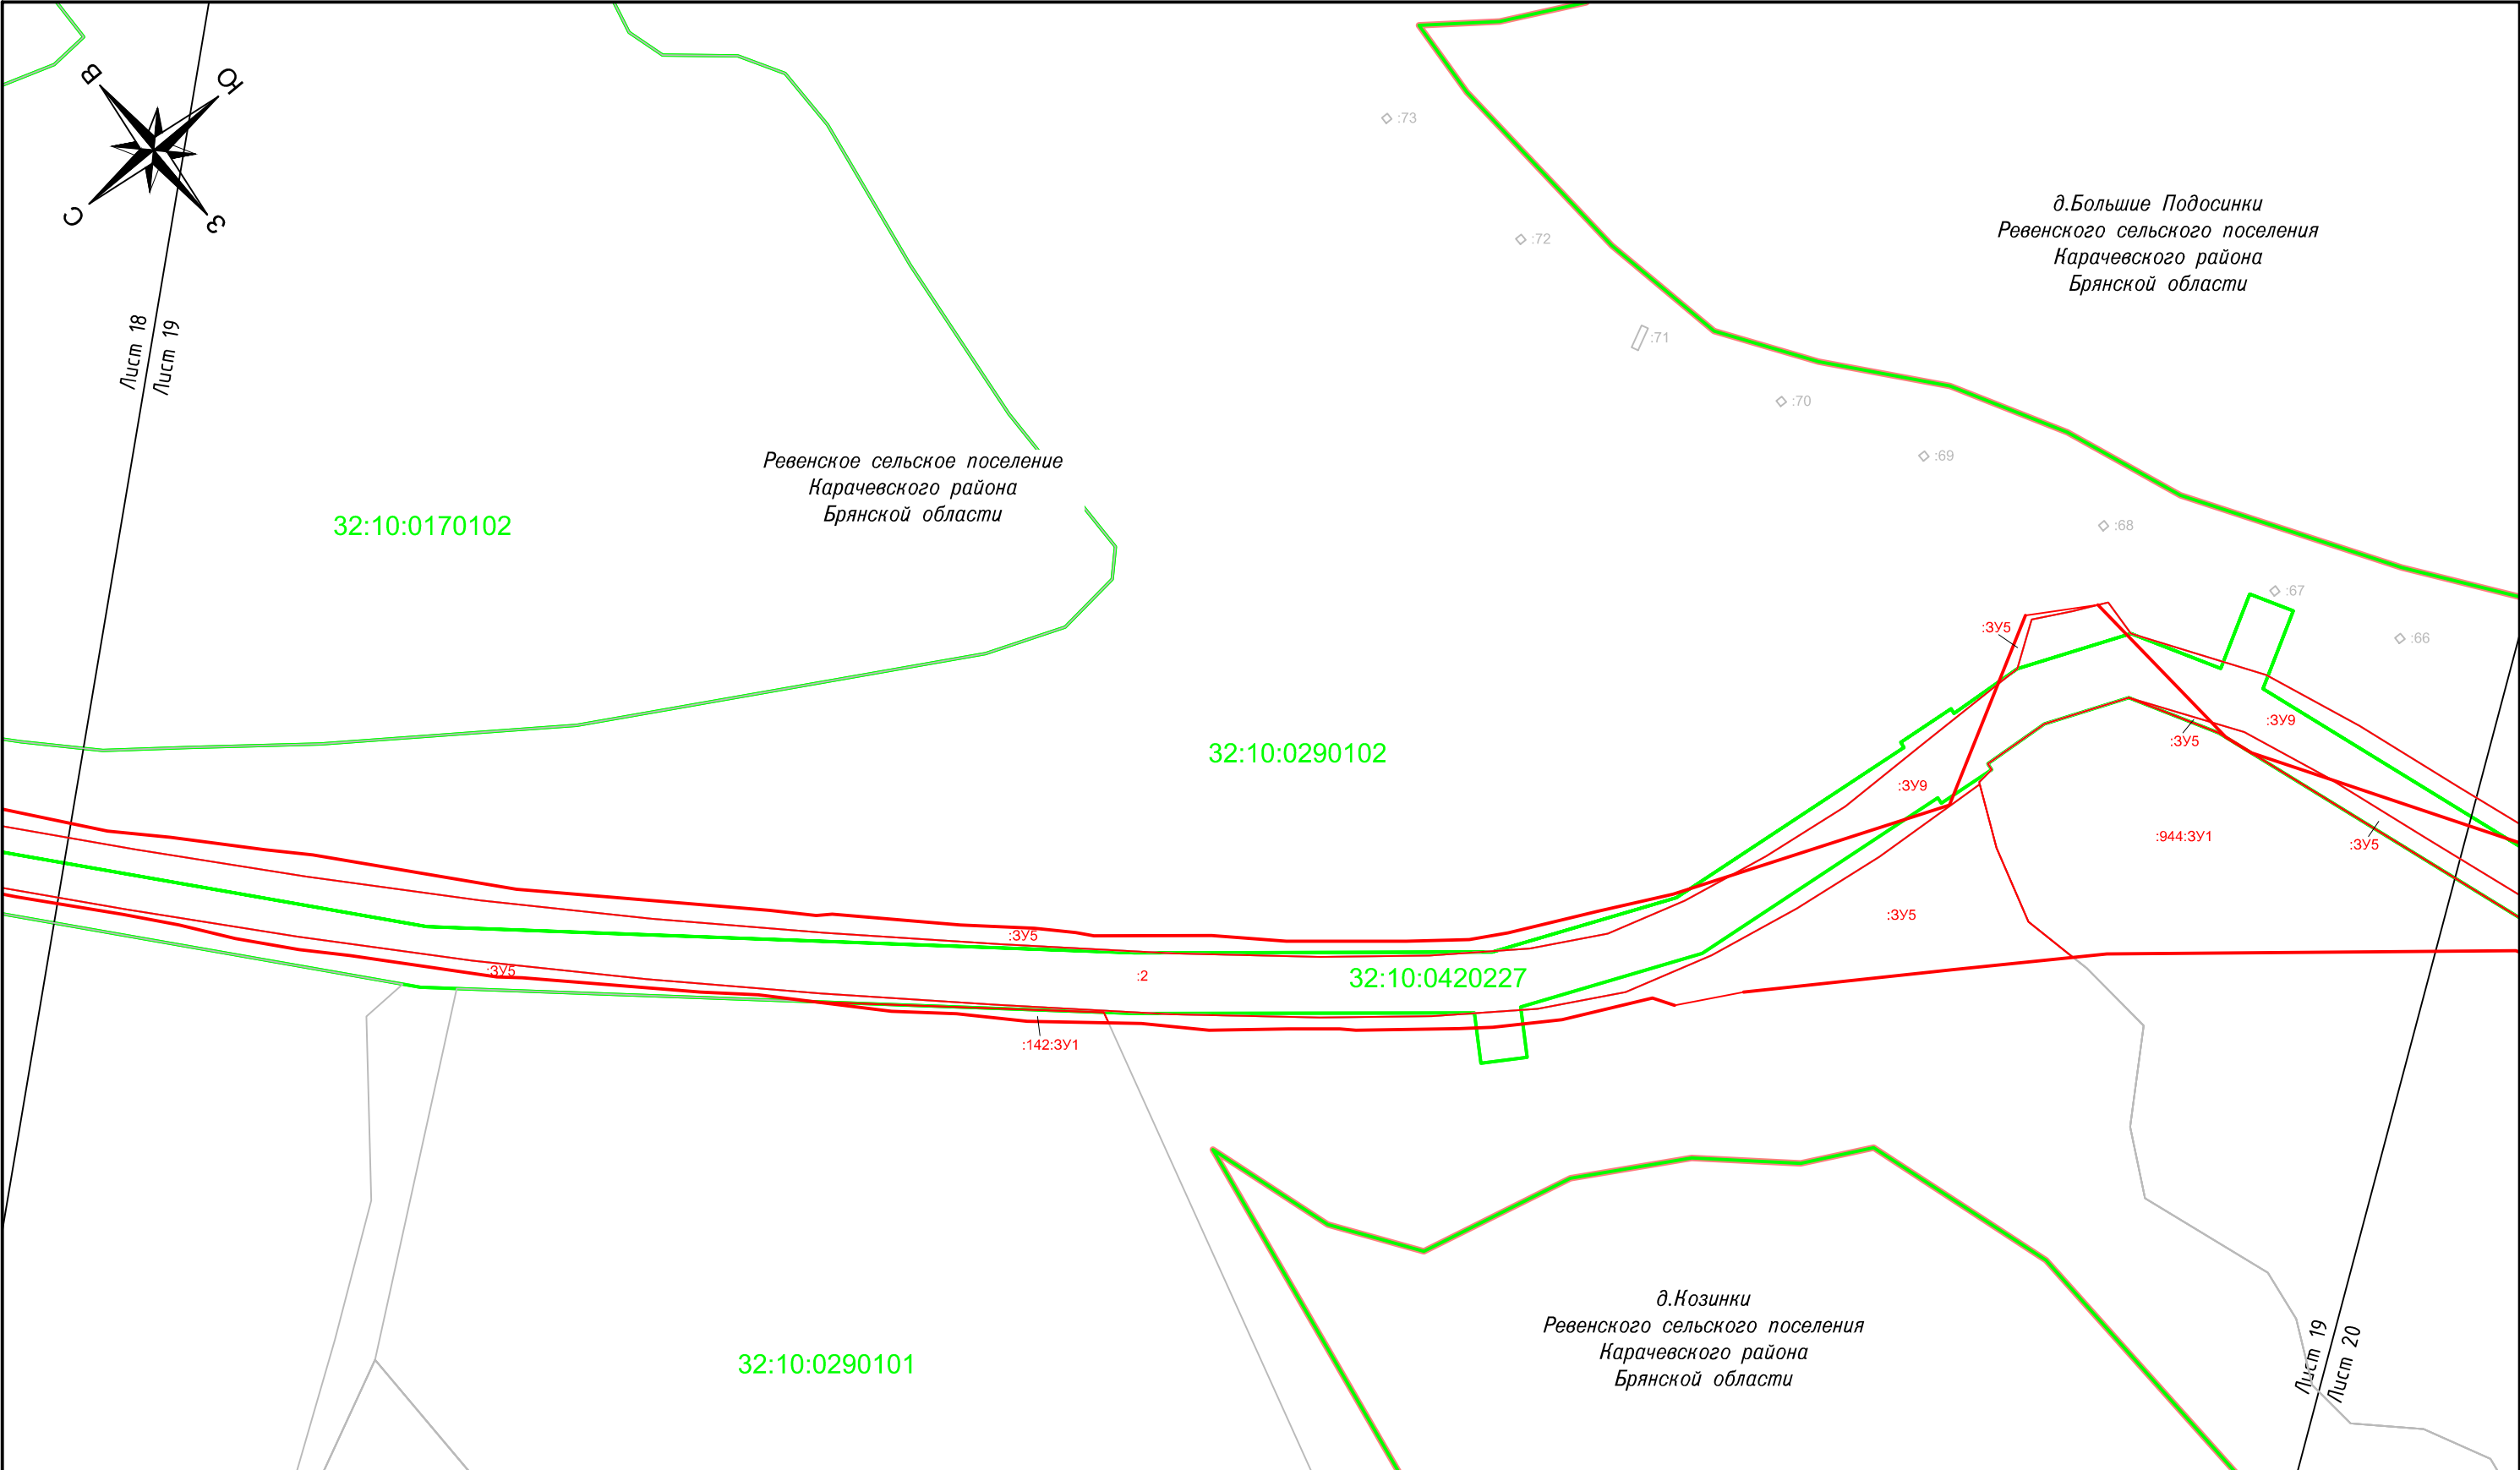

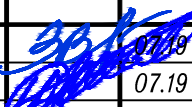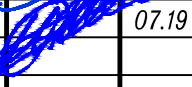
						ПМ-1			
						Проект планировки территории, содержащий проект межевания территории, на реконструкции автомобильной дороги Нарачев-Ружное на участках 0+000 – км 19+601, км 19+814 – км 23+847 в Нарачевском районе Брянской области			
Изм.	Кол.уч.	Лист	№ док.	Подпись	Дата	Основная часть проекта межевания	Стадия	Лист	Листов
ГИП		Зверев А.М.			07.19		П	19	32
Директор		Нестеренко А.А.			07.19				
						Чертеж межевания территории Масштаб 1:2000	ООО "Антарес плюс"		

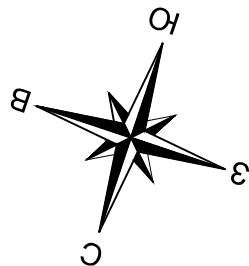


д. Большие Подосинки  
Ревенского сельского поселения  
Карачевского района  
Брянской области

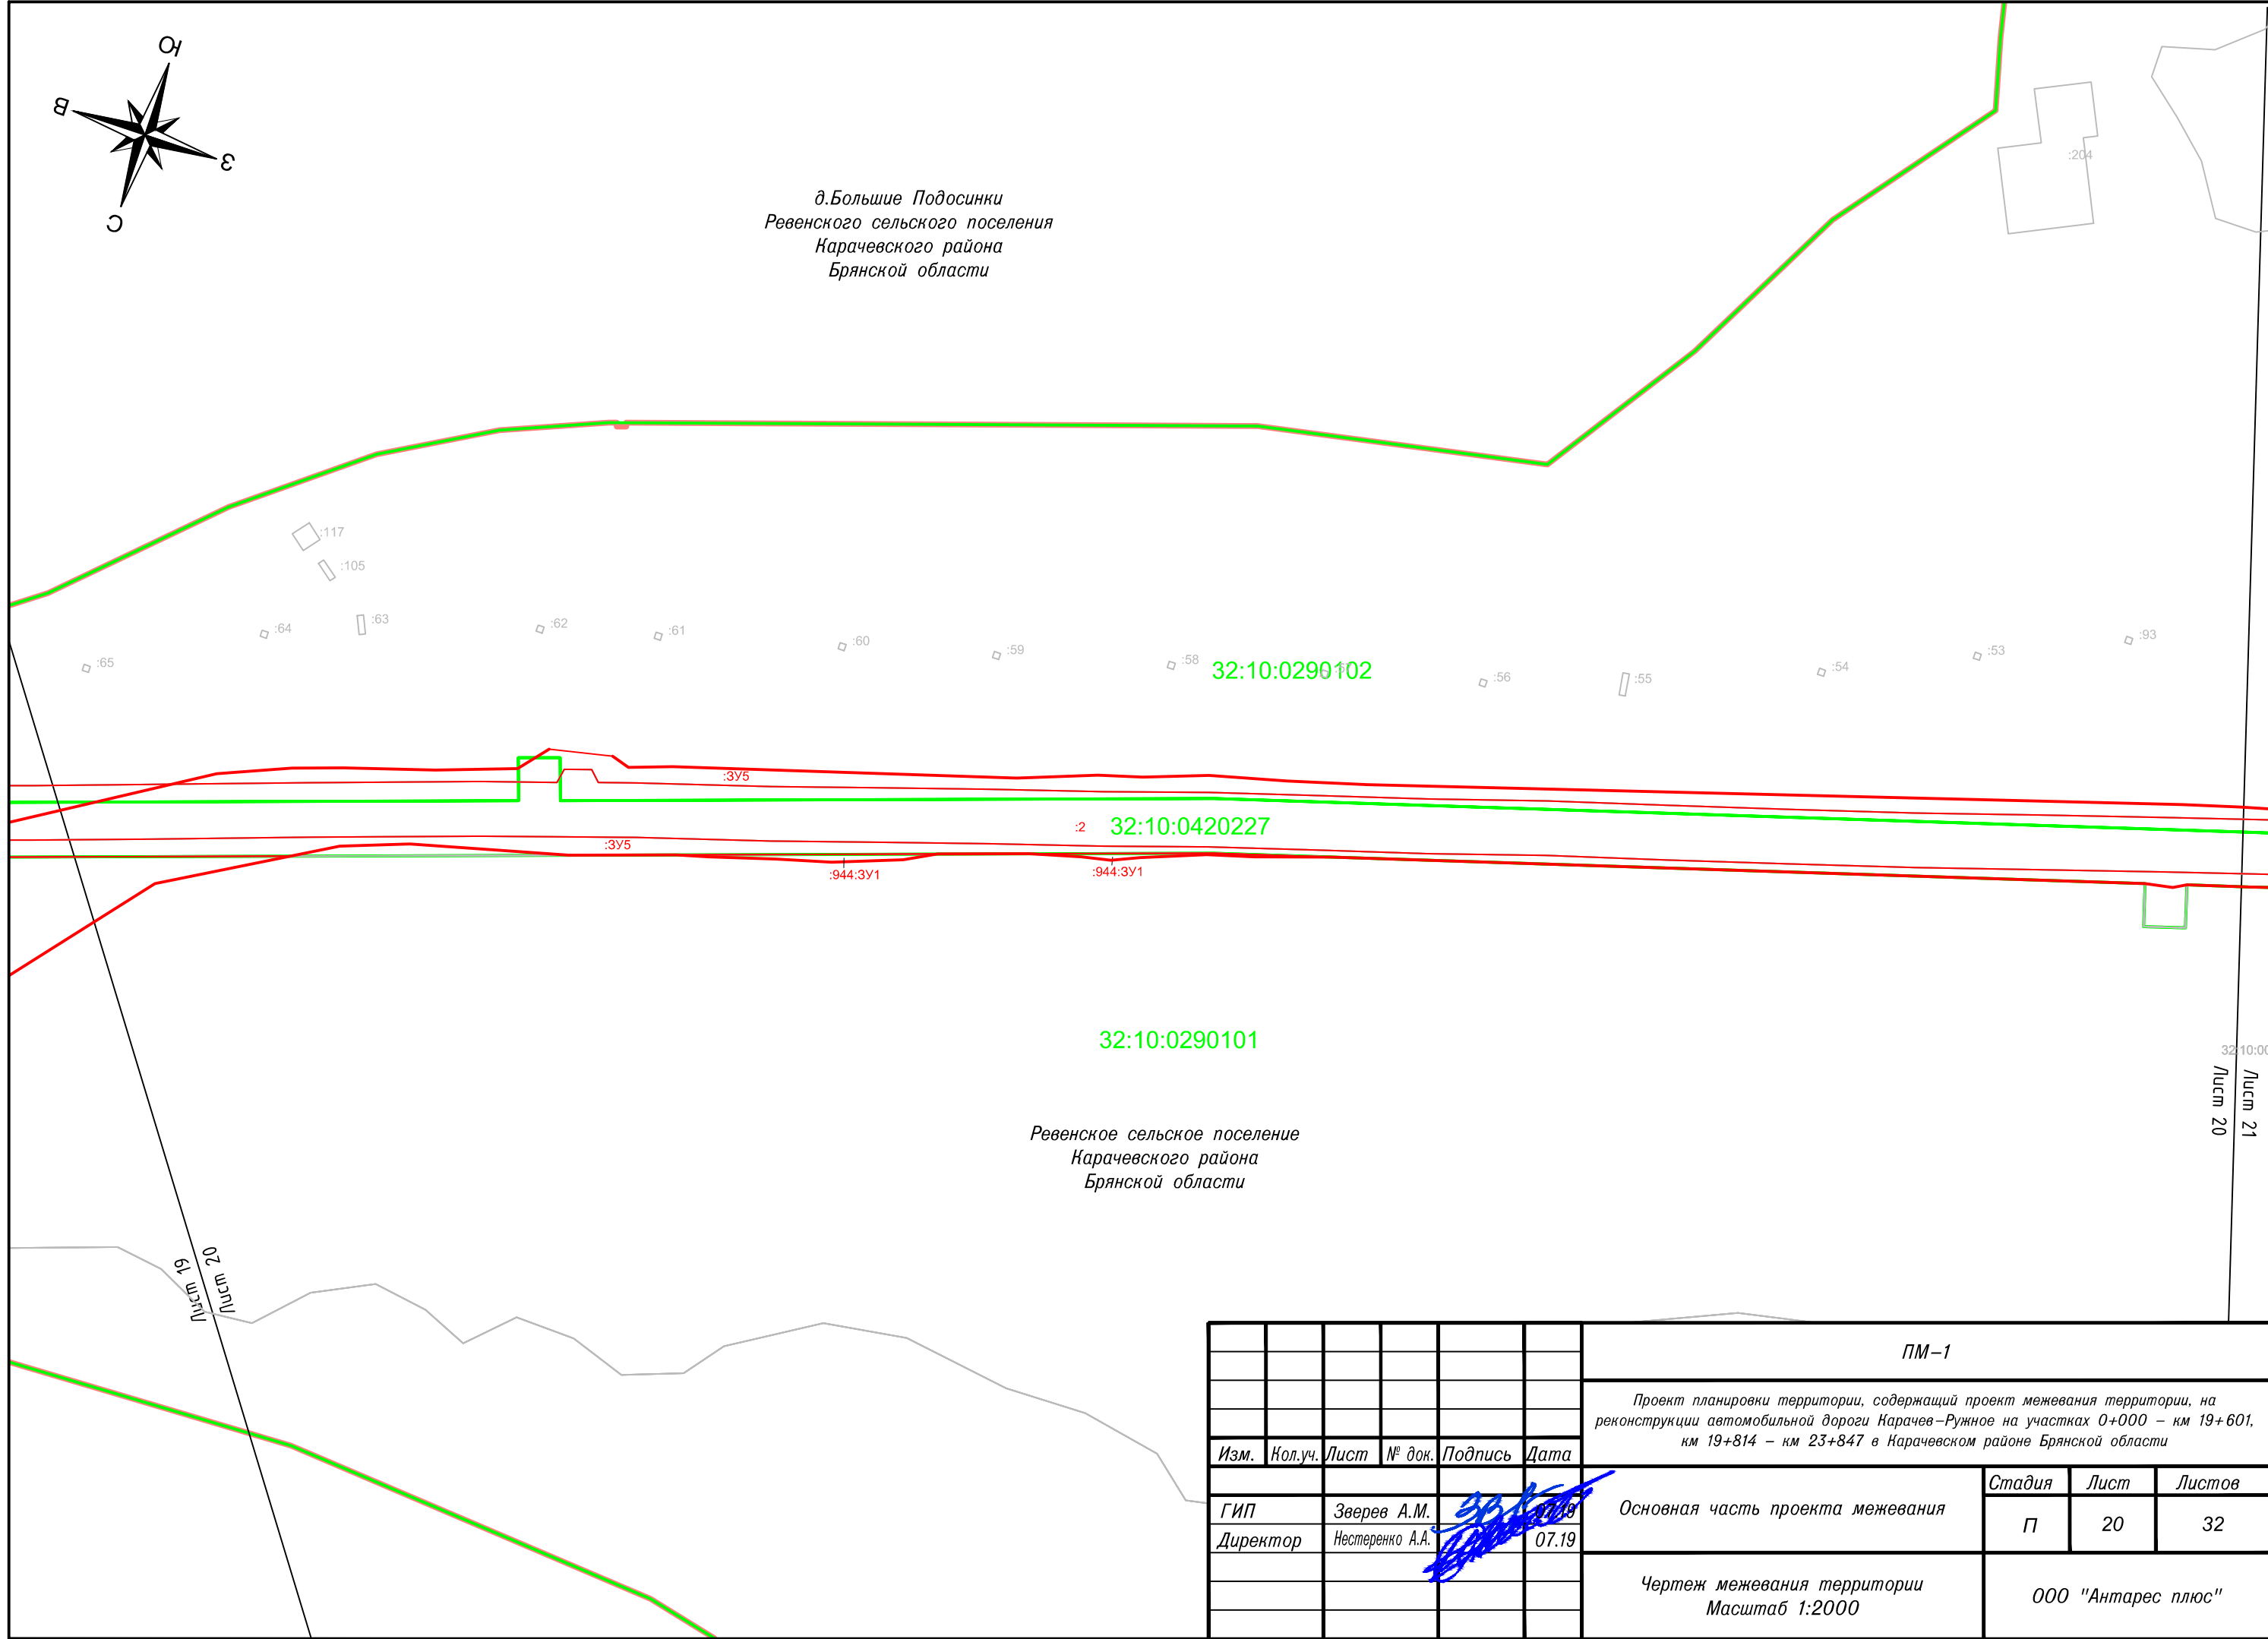




Ревенское сельское поселение  
Карачевского района  
Брянской области


						ПМ-1			
						Проект планировки территории, содержащий проект межевания территории, на реконструкции автомобильной дороги Карачев-Ружное на участках 0+000 – км 19+601, км 19+814 – км 23+847 в Карачевском районе Брянской области			
Изм.	Кол.уч.	Лист	№ док.	Подпись	Дата	Основная часть проекта межевания	Стадия	Лист	Листов
ГИП		Зверев А.М.			07.19		П	20	32
Директор		Нестеренко А.А.			07.19				
						Чертеж межевания территории Масштаб 1:2000	ООО "Антарес плюс"		

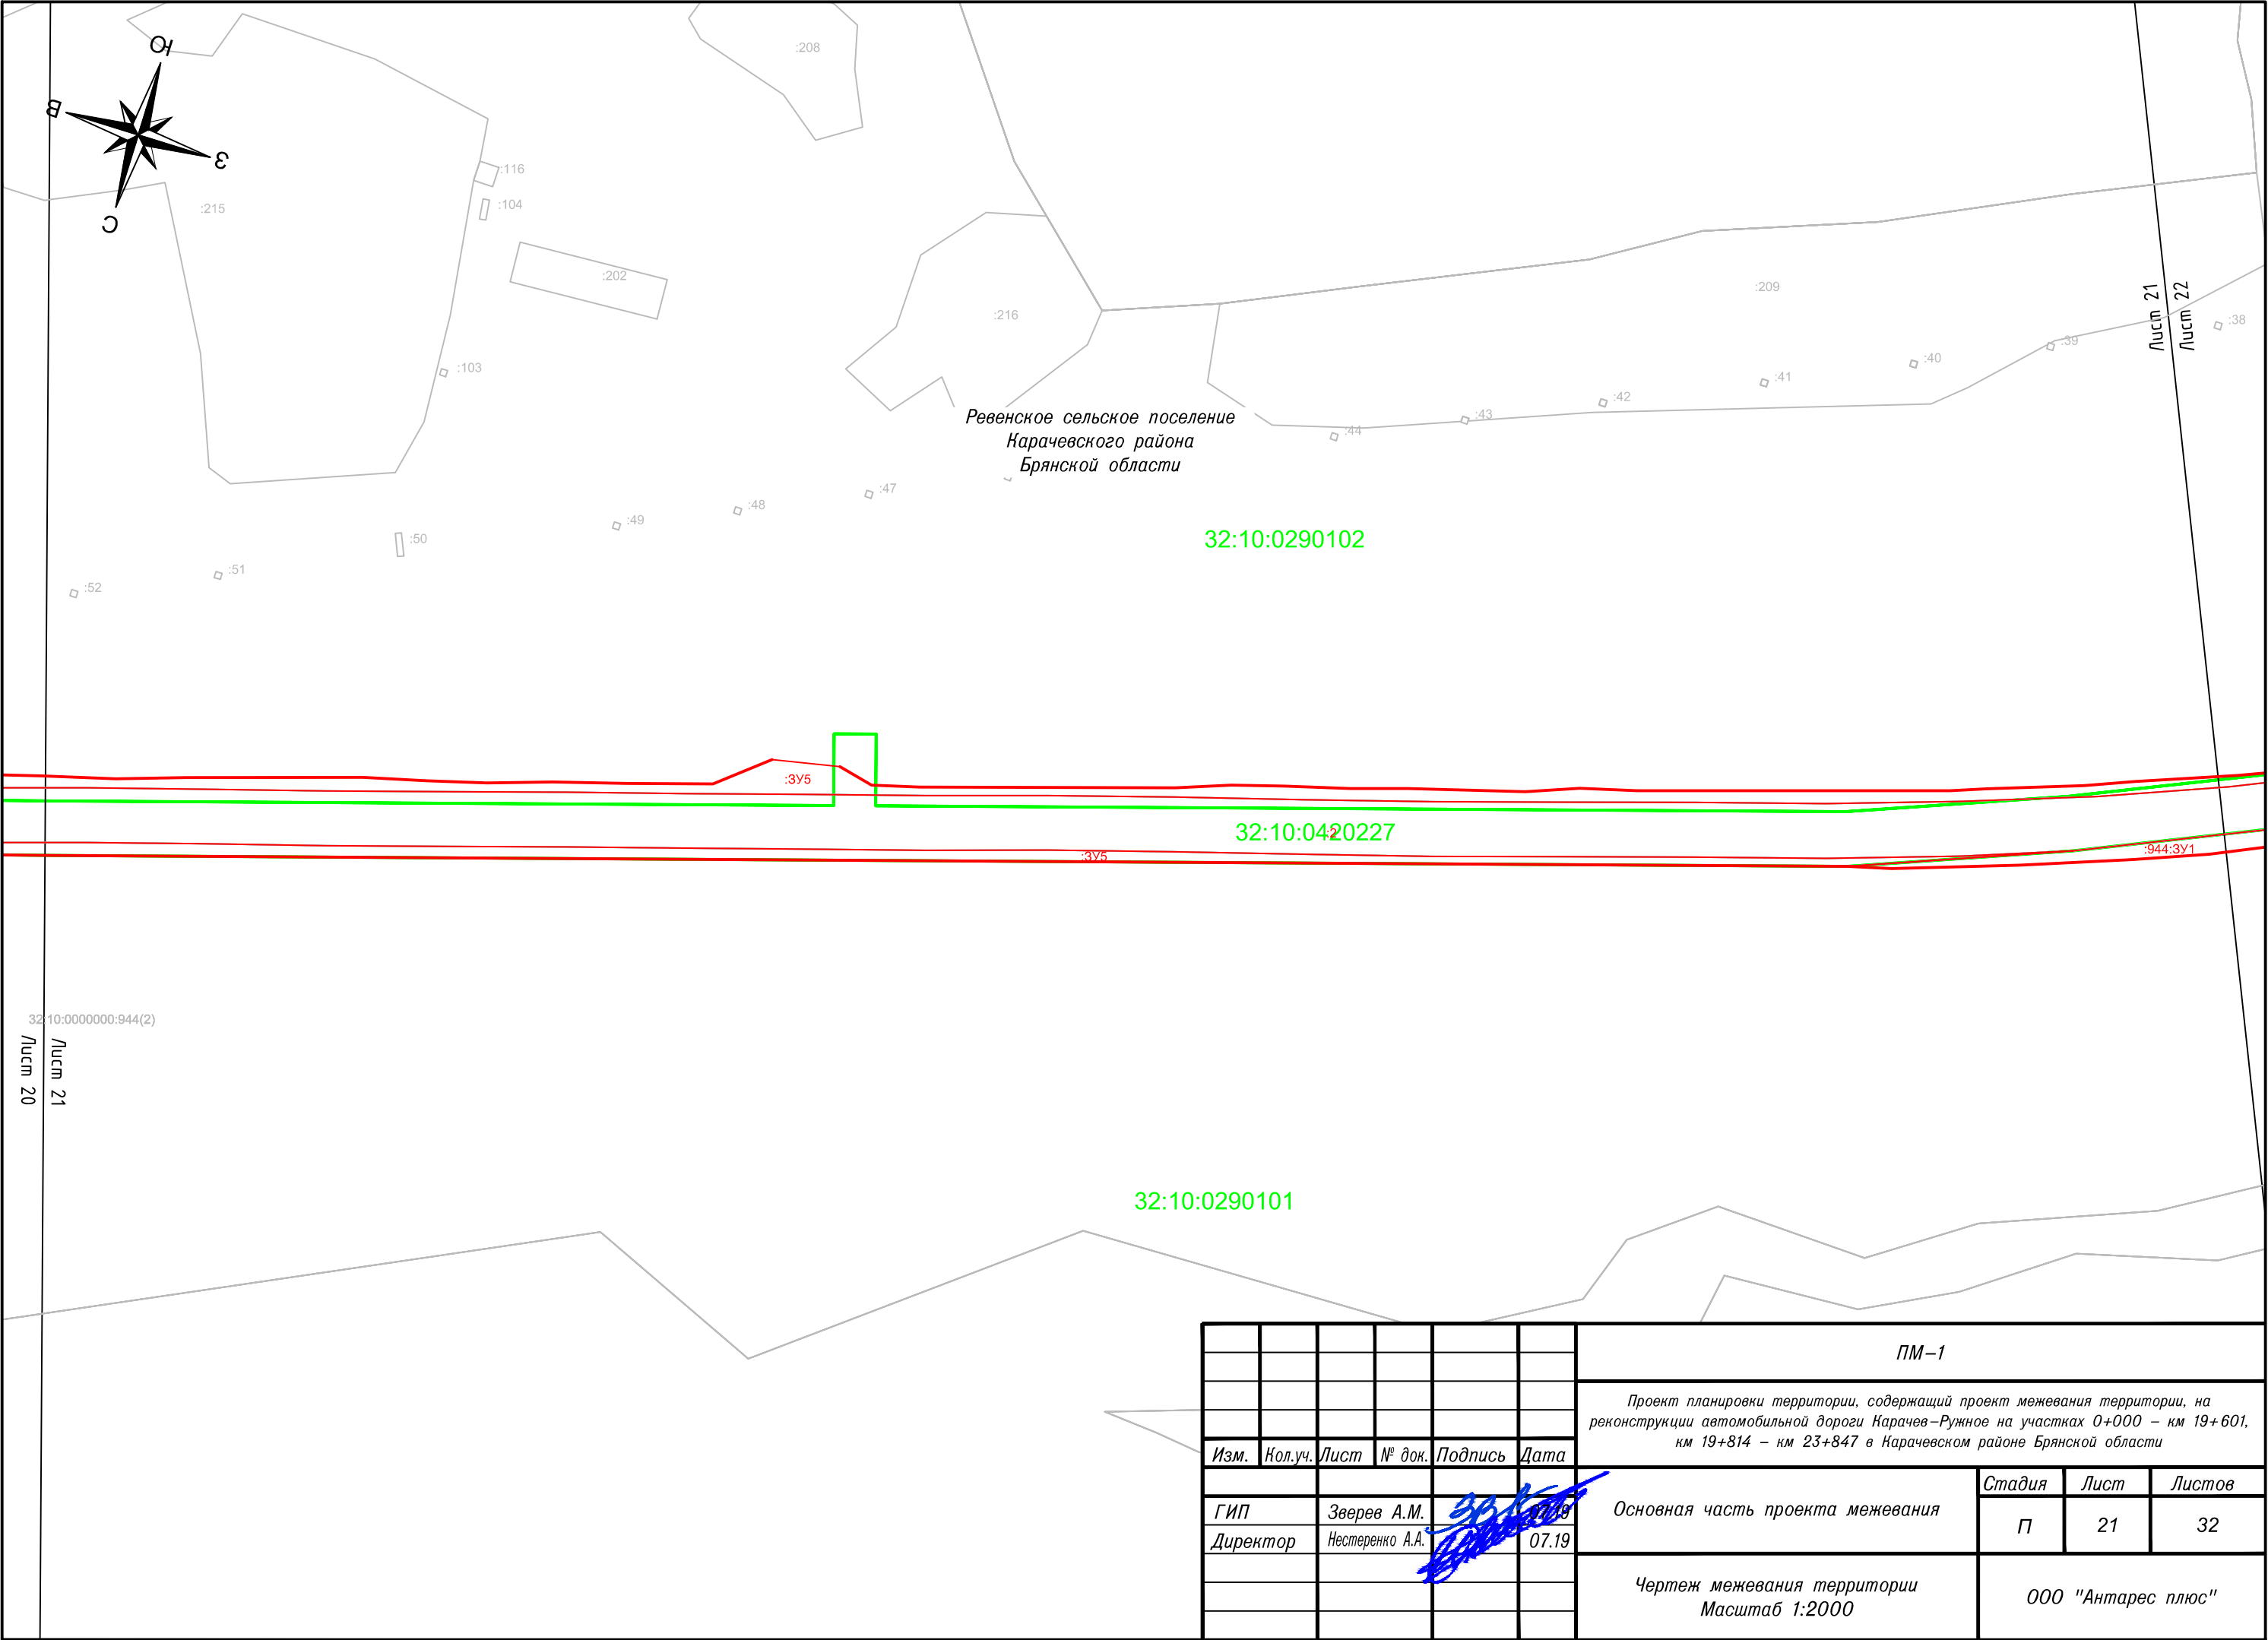Лист 20  
Лист 21




						ПМ-1			
						Проект планировки территории, содержащий проект межевания территории, на реконструкции автомобильной дороги Карачев-Ружное на участках 0+000 – км 19+601, км 19+814 – км 23+847 в Карачевском районе Брянской области			
Изм.	Кол.уч.	Лист	№ док.	Подпись	Дата				
						Основная часть проекта межевания	Стадия	Лист	Листов
ГИП		Зверев А.М.			07.19		П	21	32
Директор		Нестеренко А.А.			07.19				
						Чертеж межевания территории Масштаб 1:2000	ООО "Антарес плюс"		

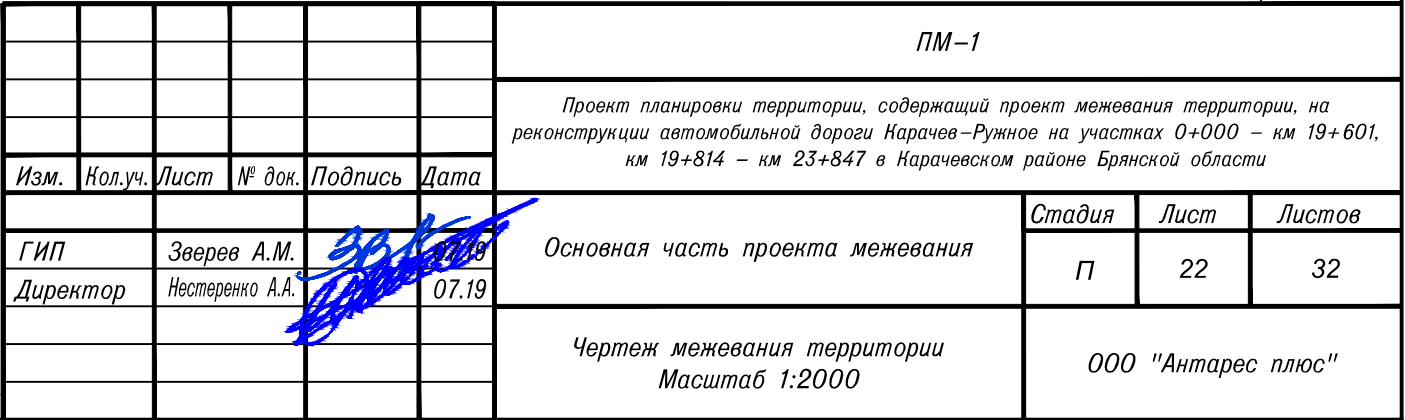


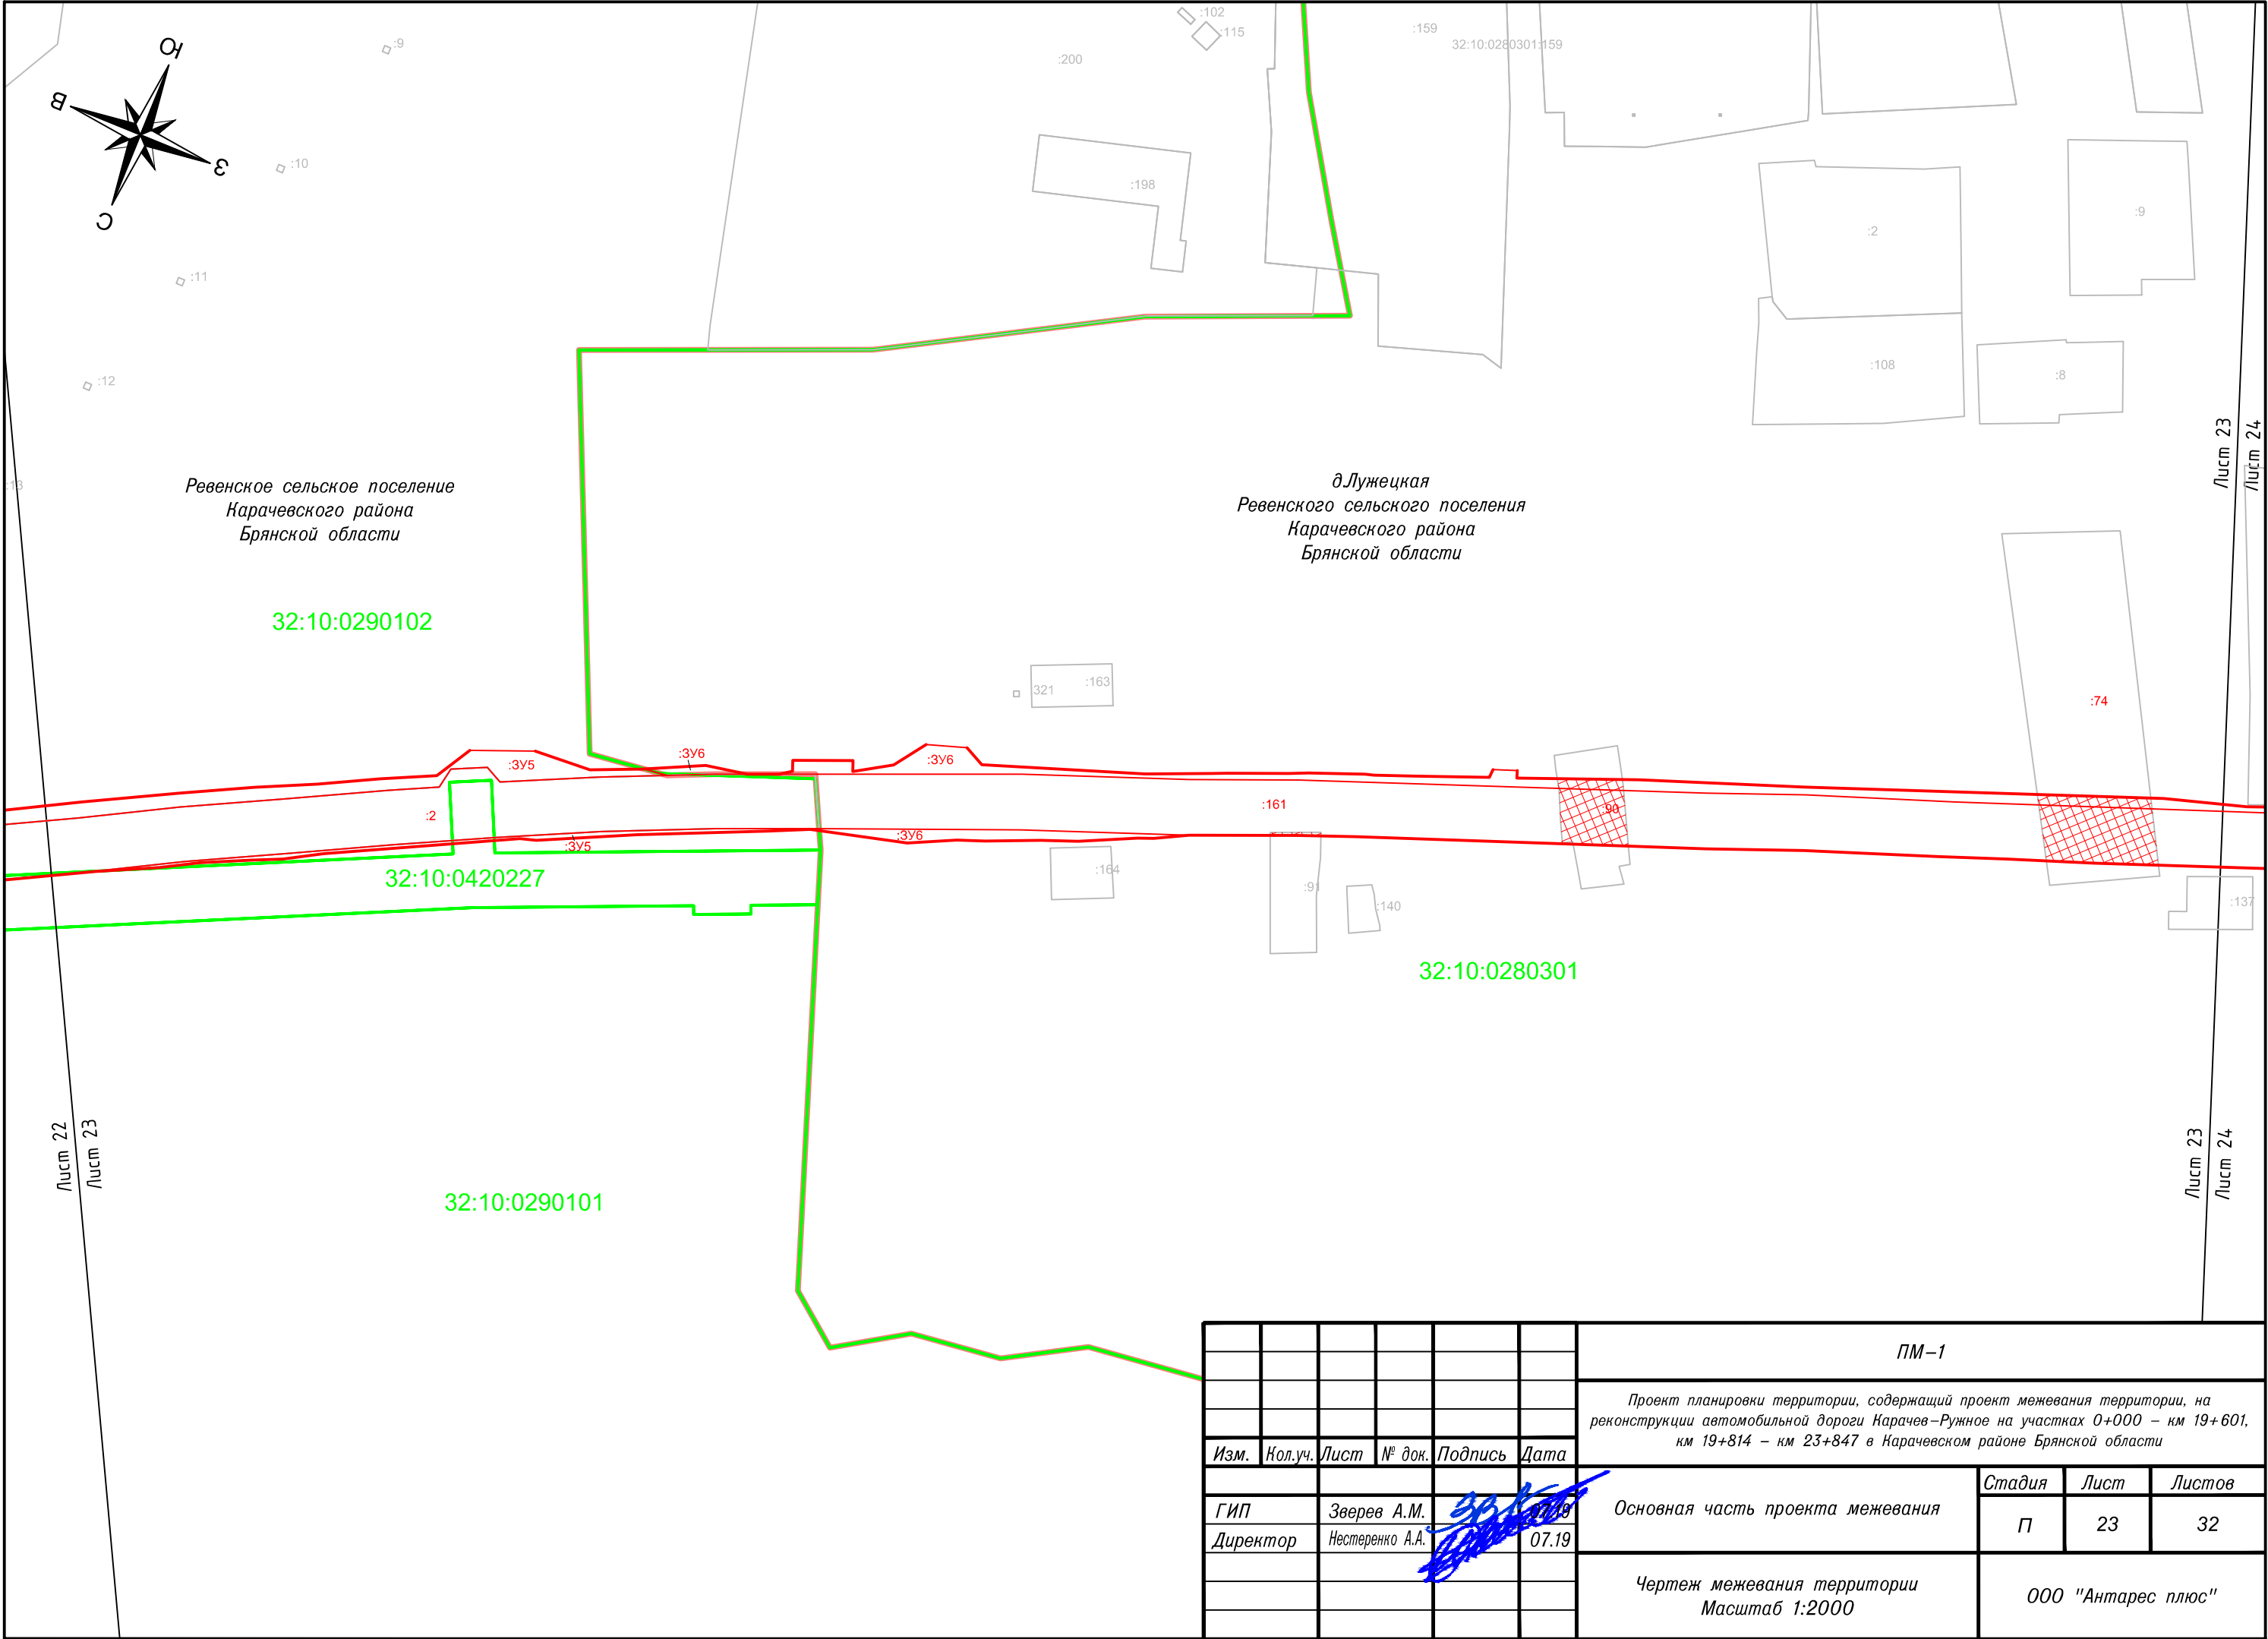




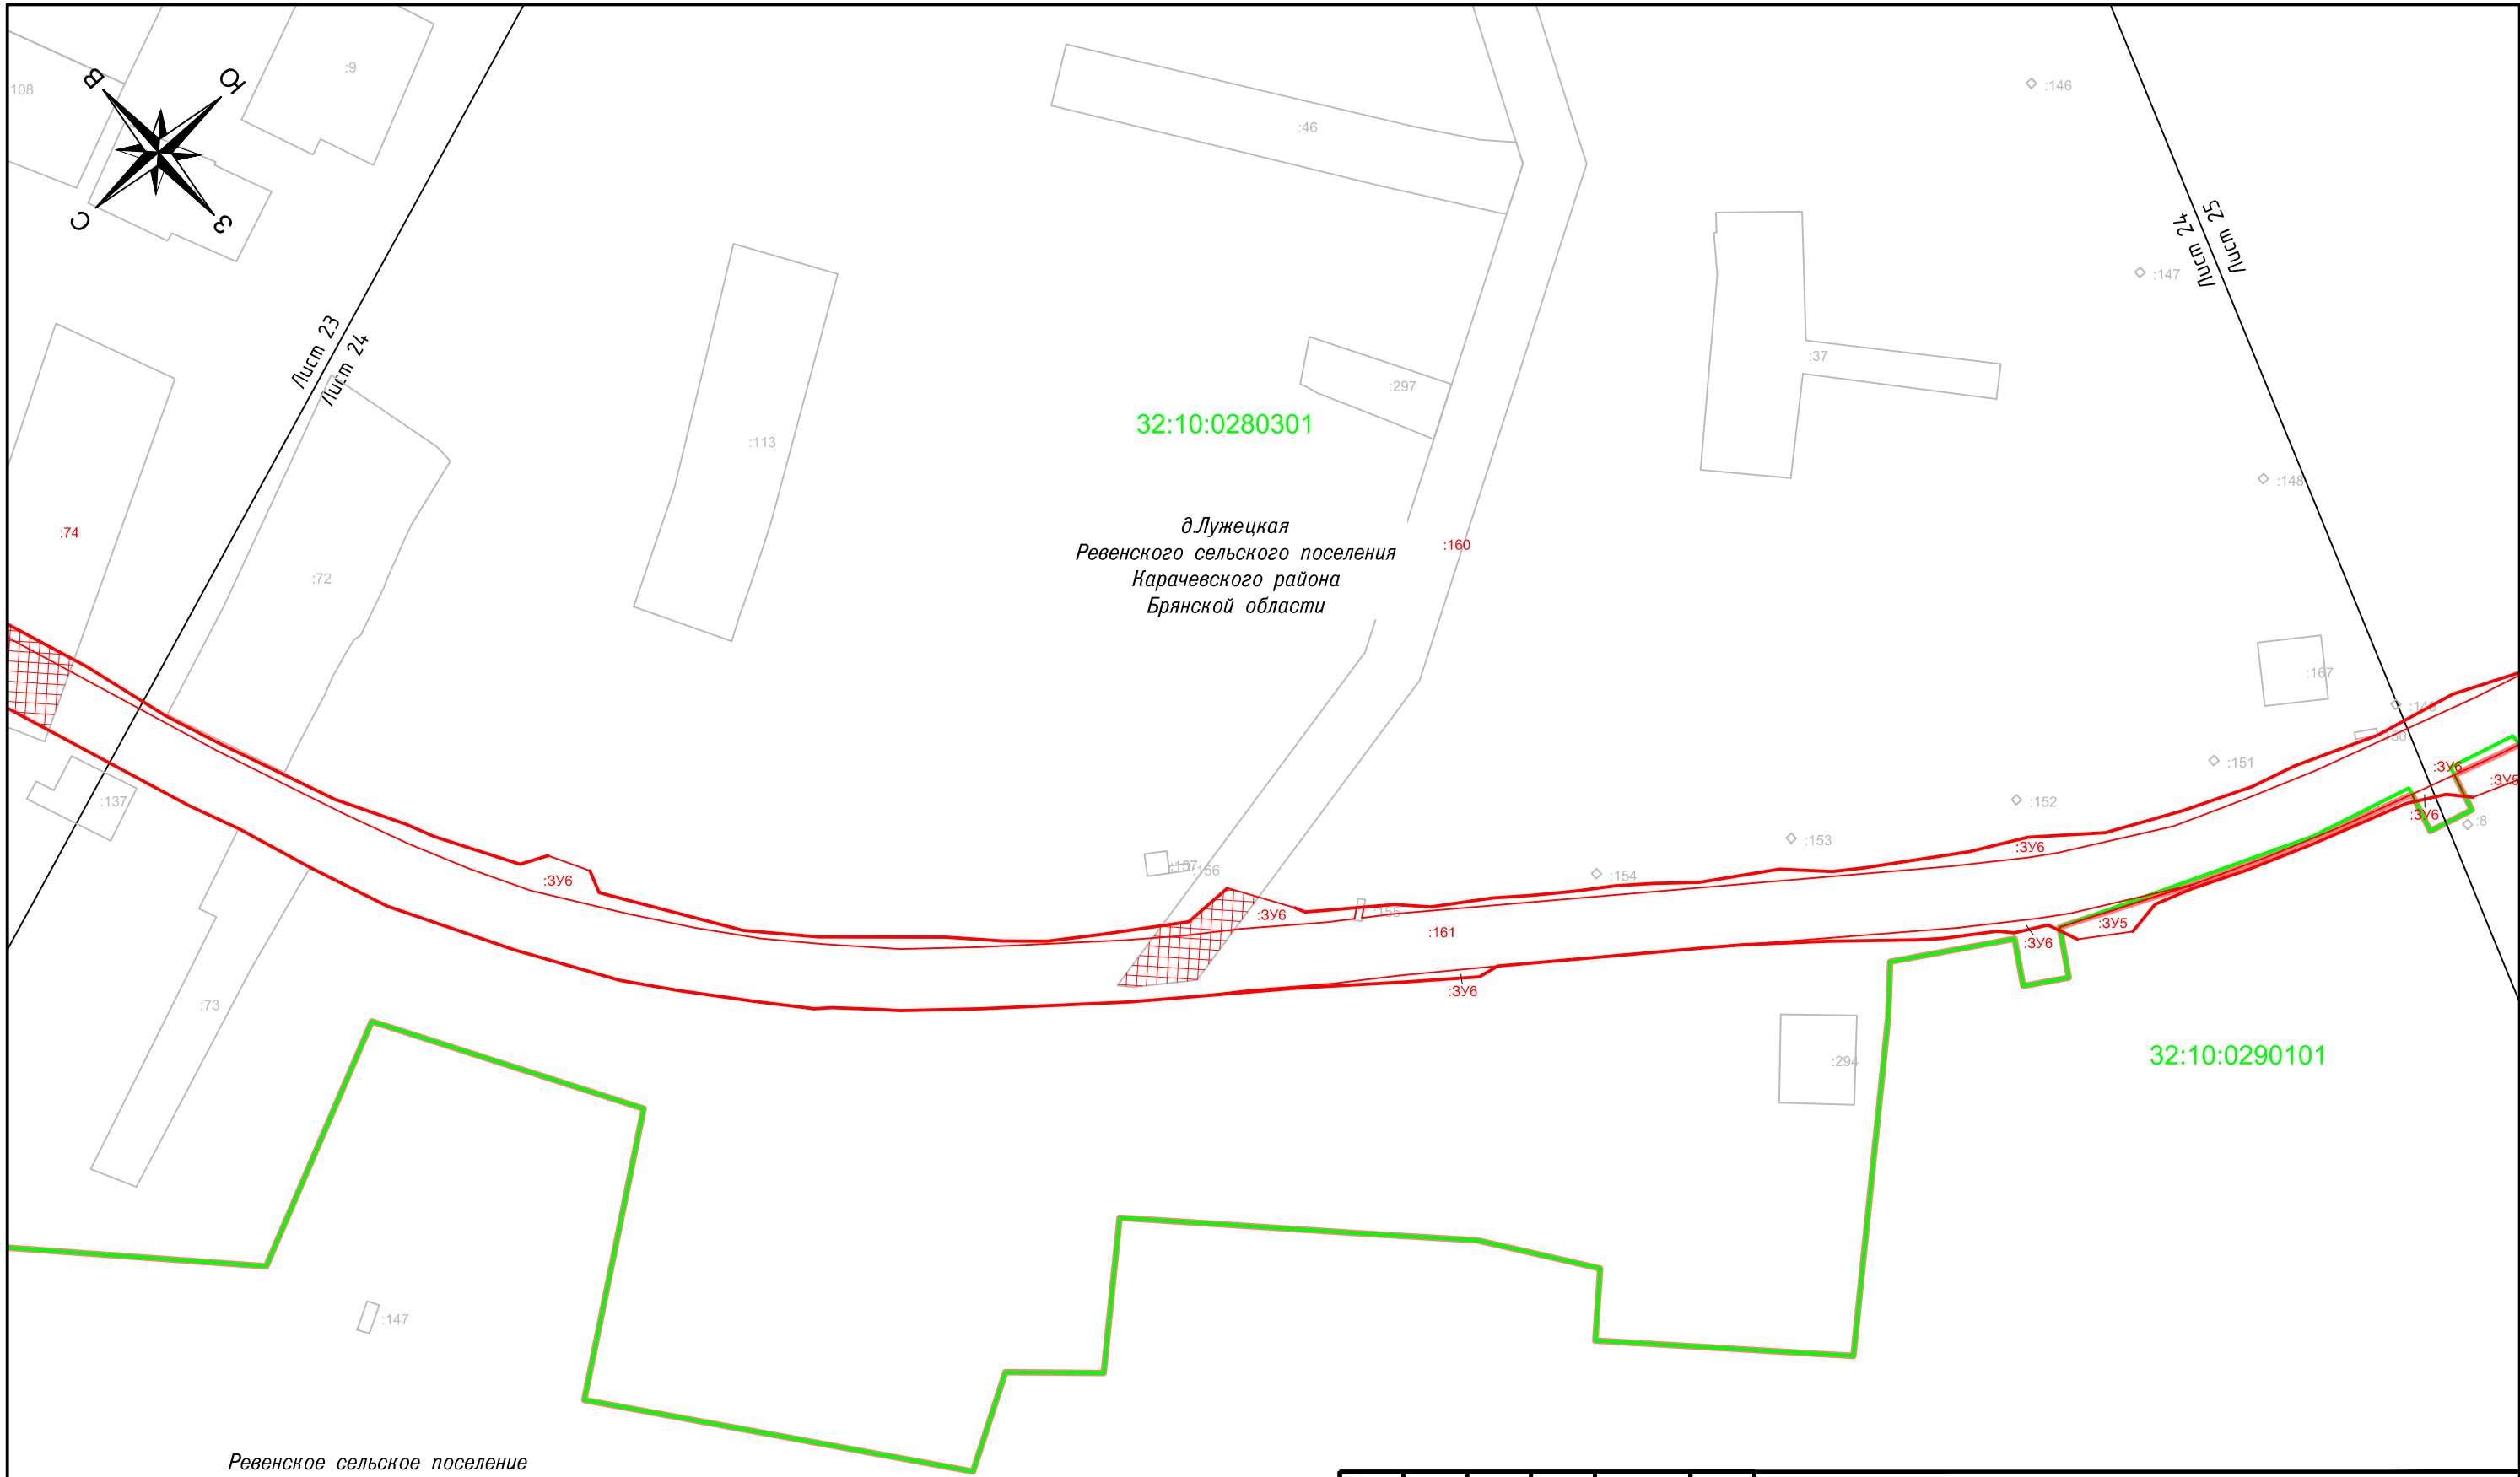




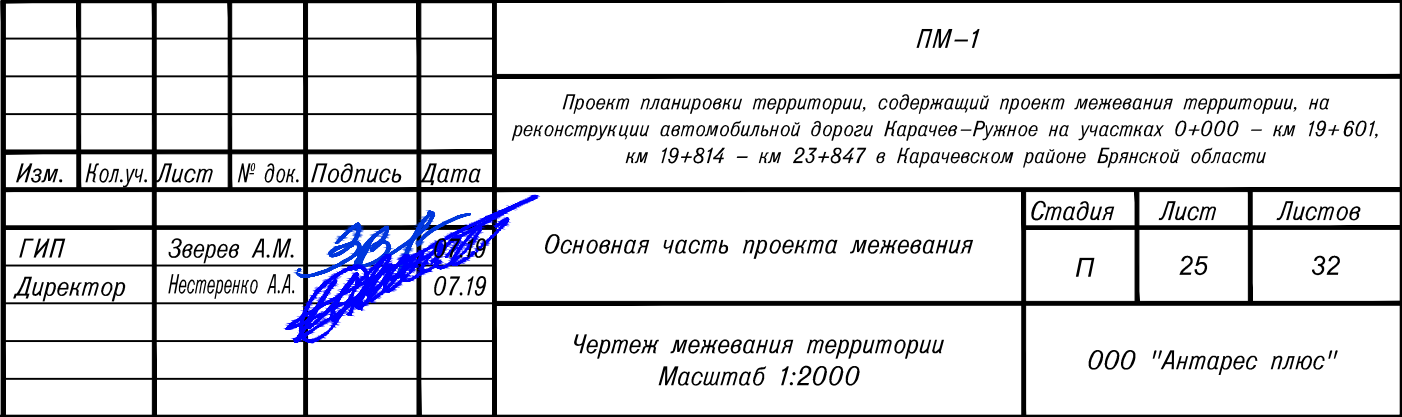

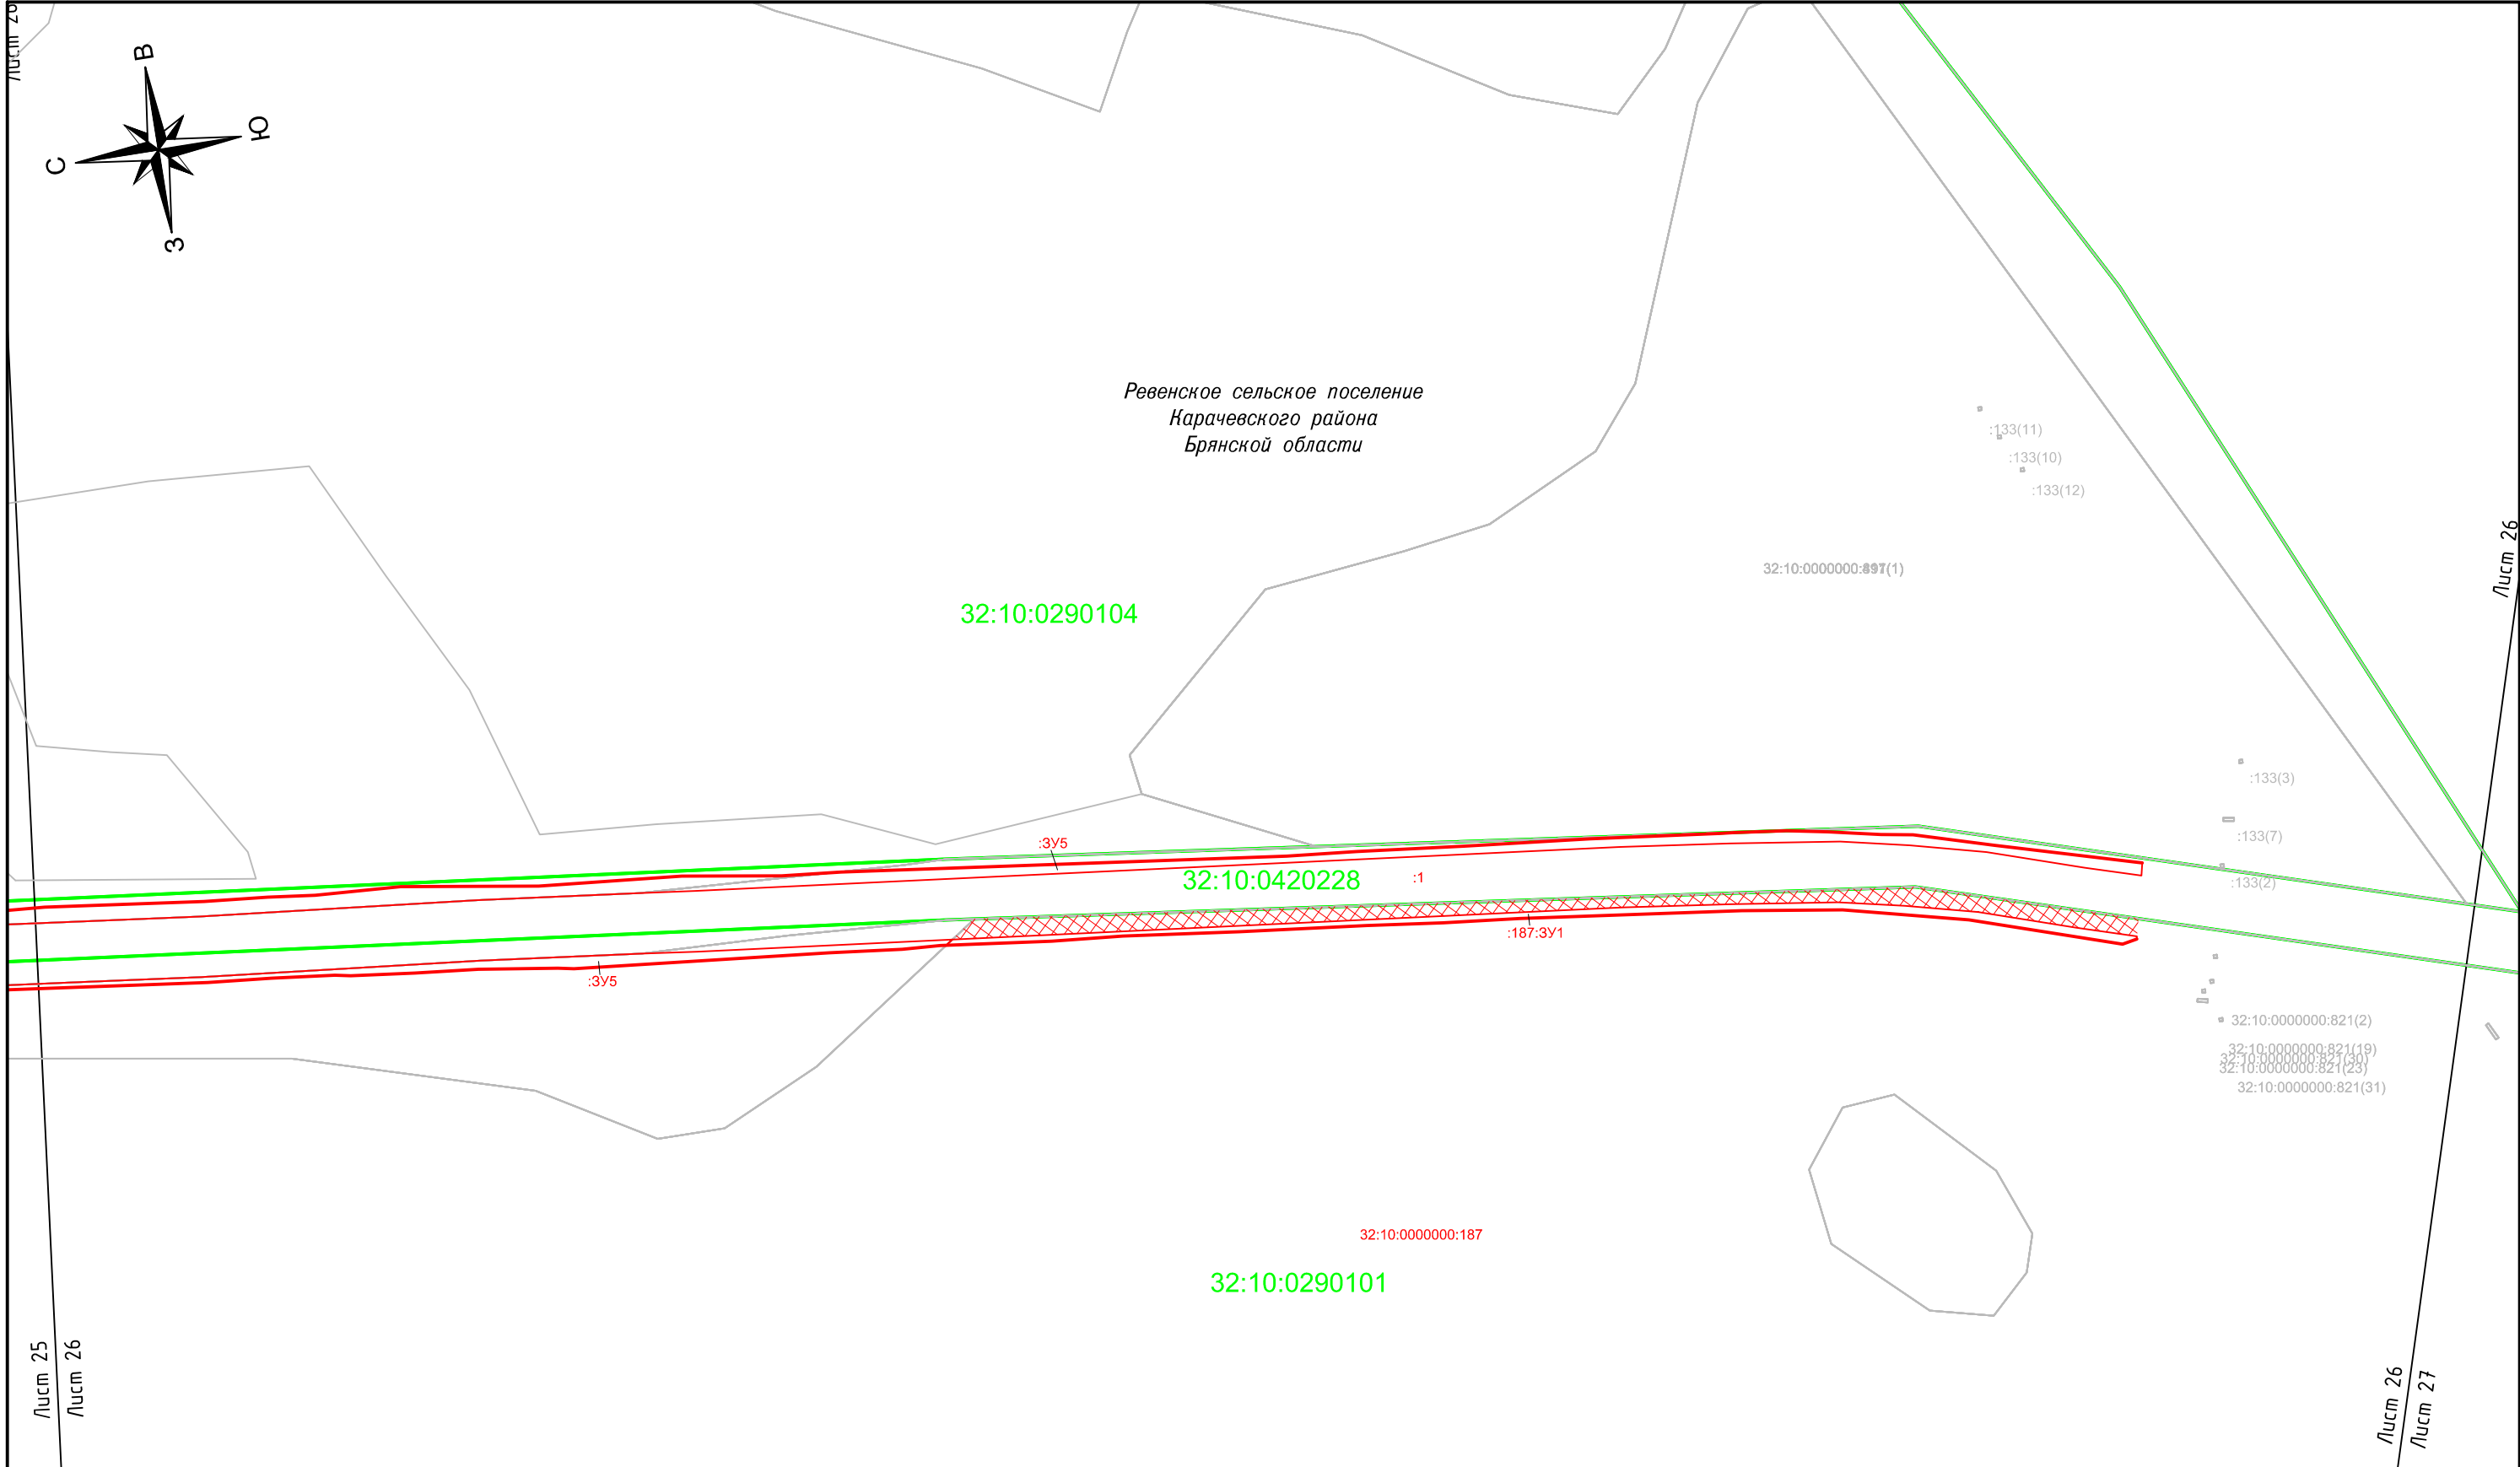Карачевского района Брянской области						ПМ-1								
						Проект планировки территории, содержащий проект межевания территории, на реконструкции автомобильной дороги Карачев-Ружное на участках 0+000 – км 19+601, км 19+814 – км 23+847 в Карачевском районе Брянской области								
						Изм.	Кол.уч.	Лист	№ док.	Подпись	Дата			
						Основная часть проекта межевания			Стадия	Лист	Листов			
									П	24	32			
						Чертеж межевания территории Масштаб 1:2000			ООО "Антарес плюс"					






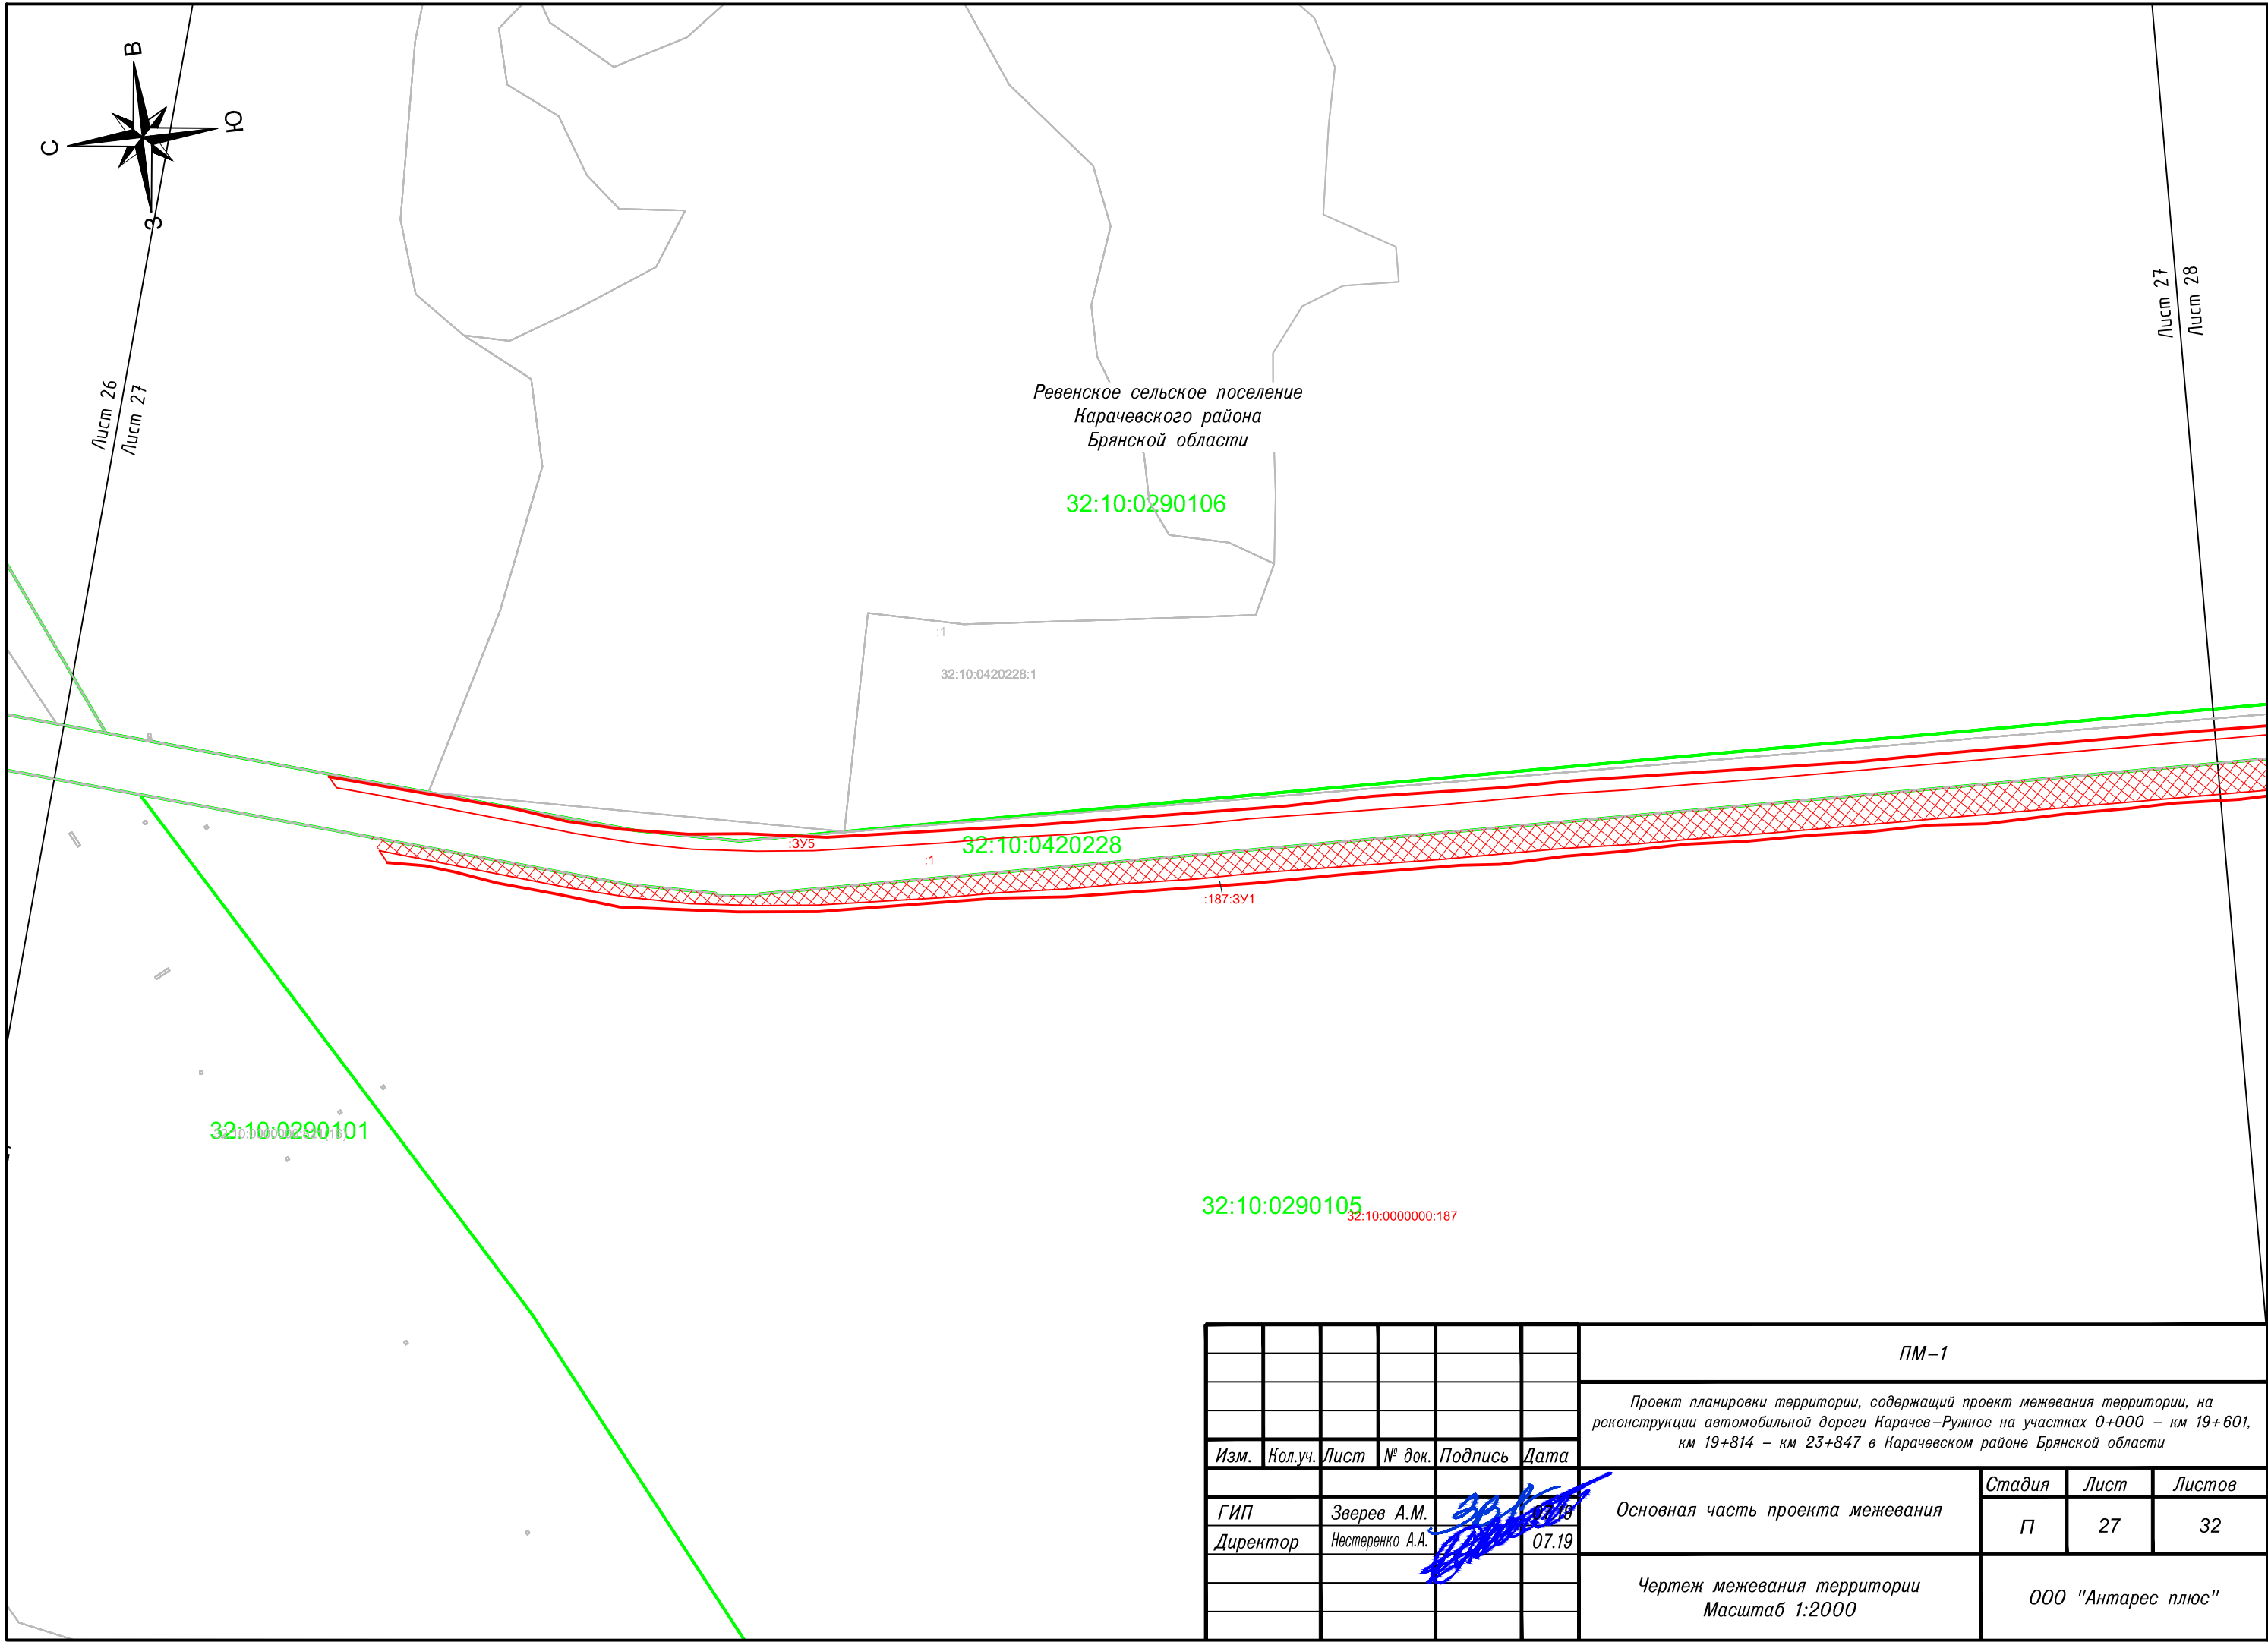


						ПМ-1			
						Проект планировки территории, содержащий проект межевания территории, на реконструкции автомобильной дороги Карачев-Ружное на участках 0+000 – км 19+601, км 19+814 – км 23+847 в Карачевском районе Брянской области			
Изм.	Кол.уч.	Лист	№ док.	Подпись	Дата	Основная часть проекта межевания	Стадия	Лист	Листов
ГИП		Зверев А.М.			07.19		П	26	32
Директор		Нестеренко А.А.			07.19				
						Чертеж межевания территории Масштаб 1:2000	ООО "Антарес плюс"		


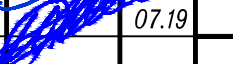


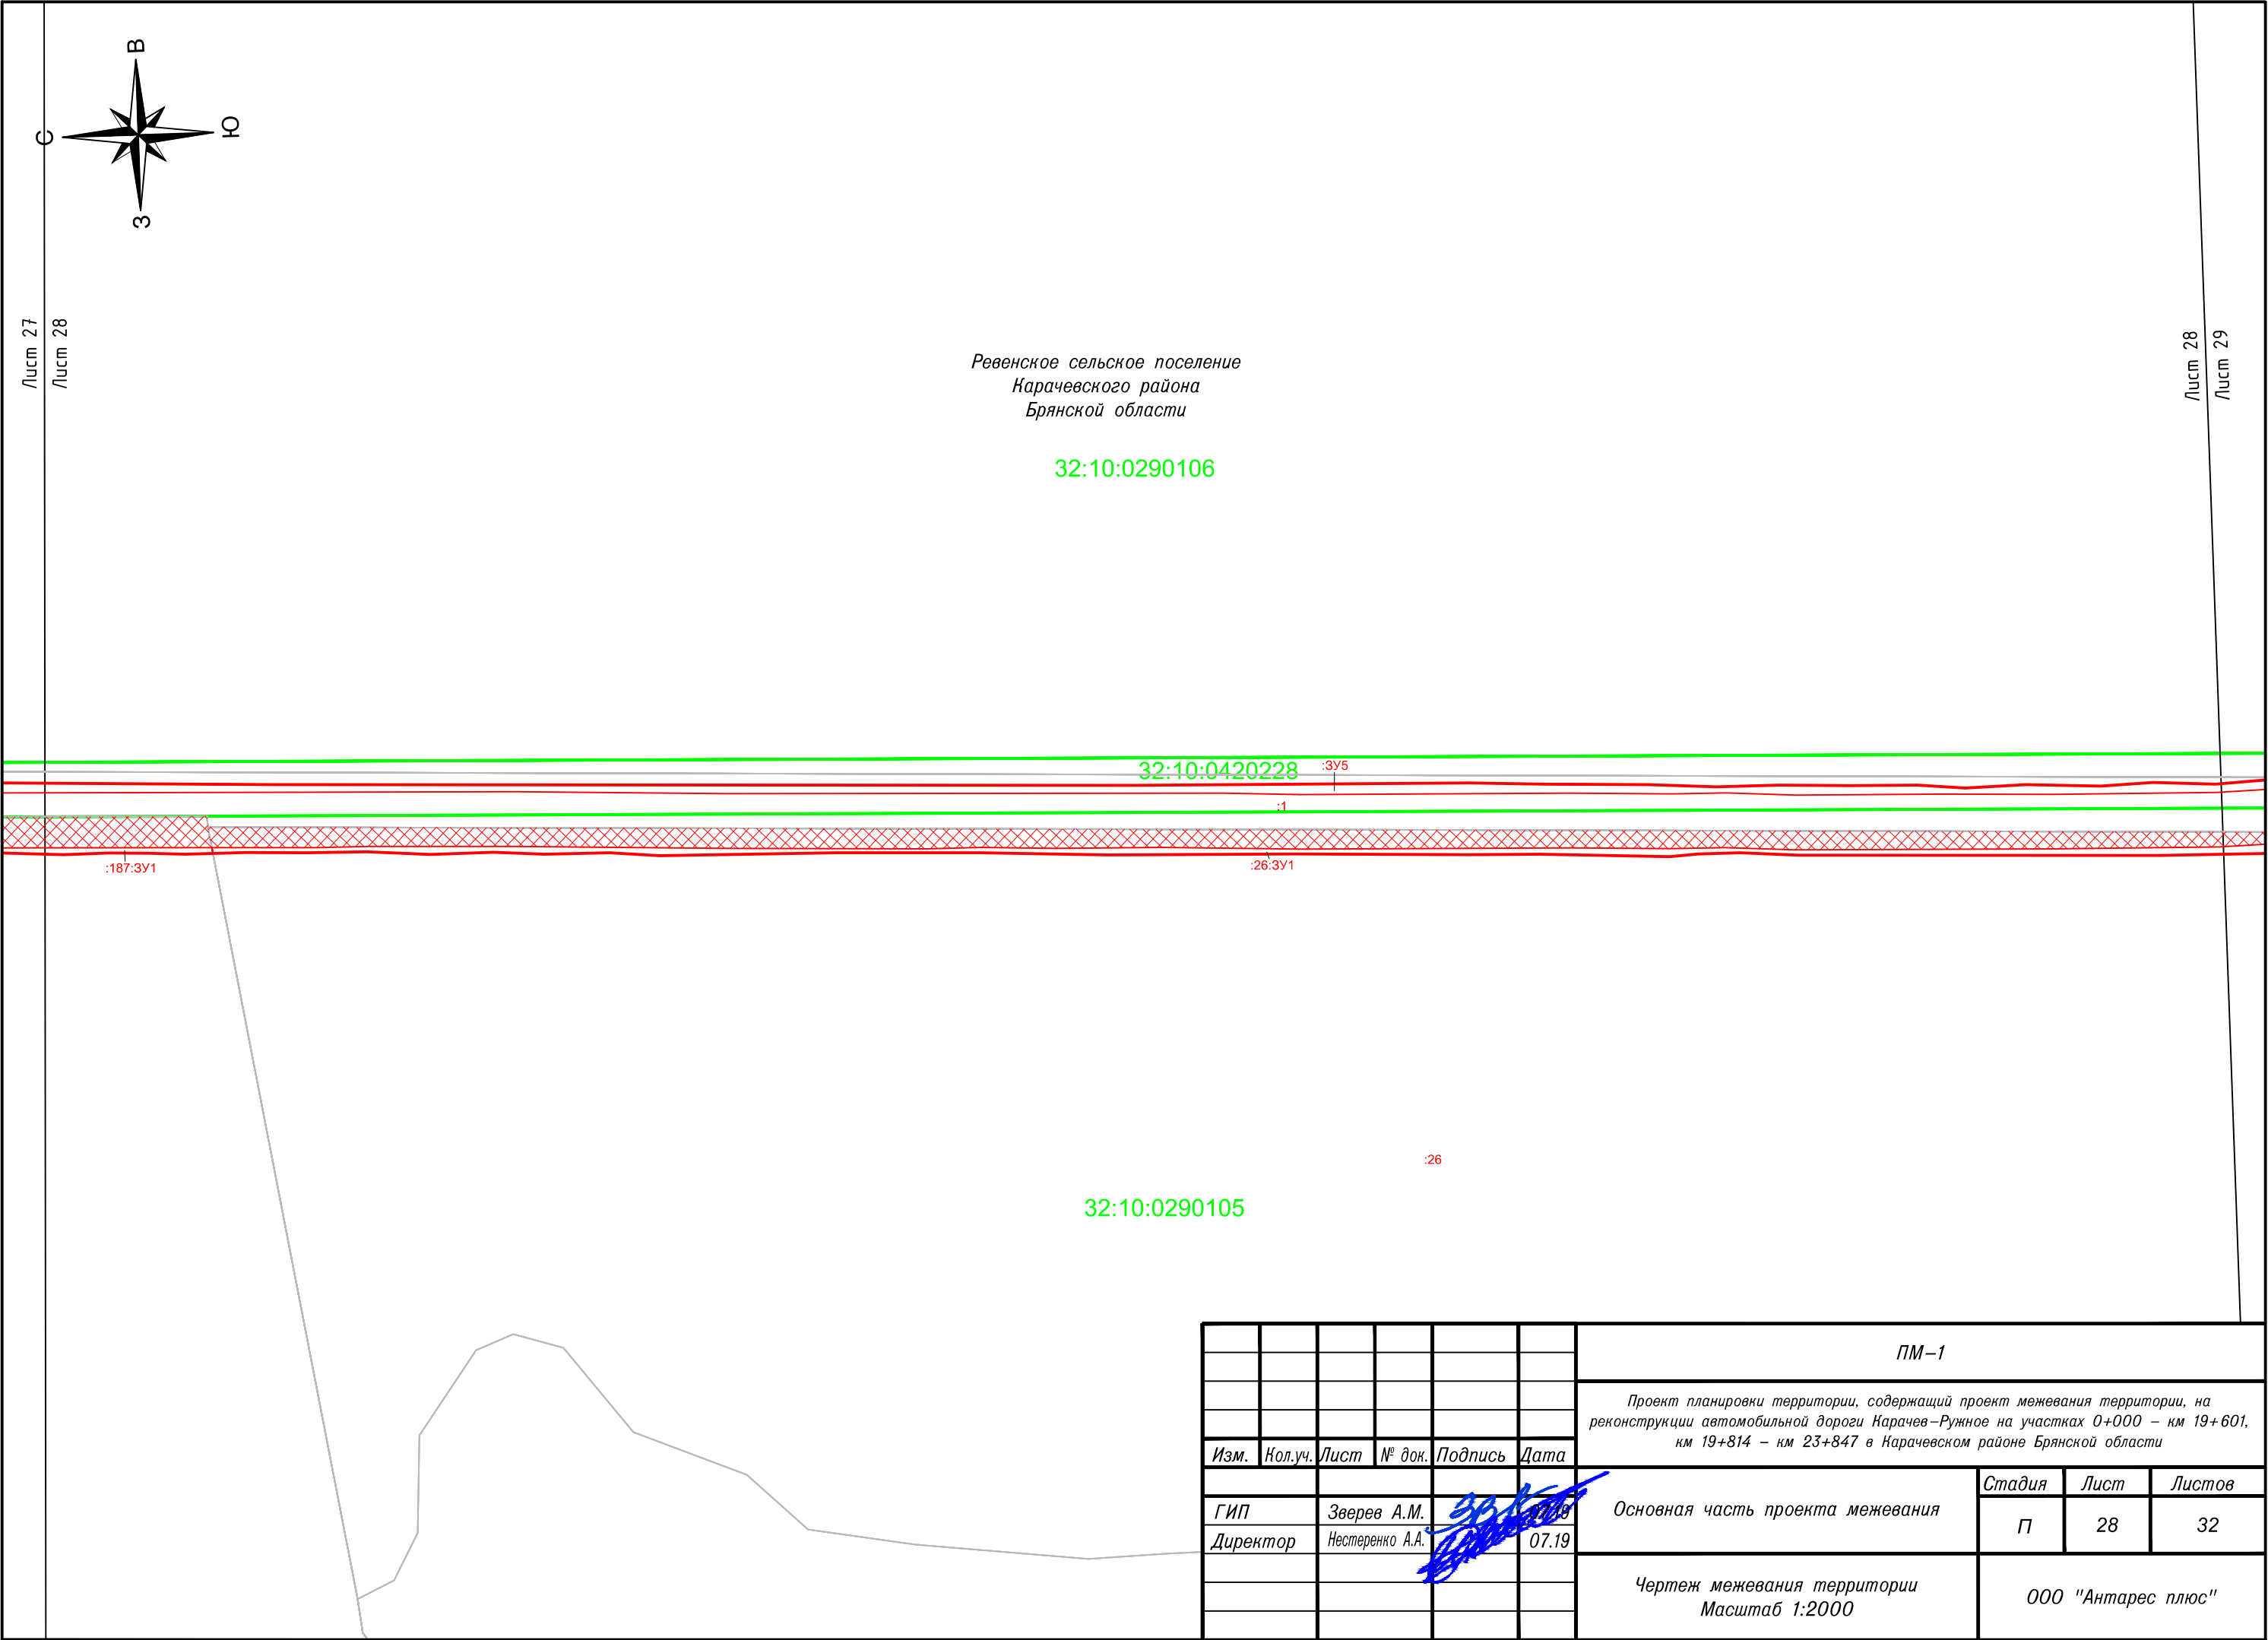
						ПМ-1			
						Проект планировки территории, содержащий проект межевания территории, на реконструкции автомобильной дороги Нарачев-Ружное на участках 0+000 – км 19+601, км 19+814 – км 23+847 в Нарачевском районе Брянской области			
Изм.	Кол.уч.	Лист	№ док.	Подпись	Дата	Основная часть проекта межевания	Стадия	Лист	Листов
ГИП		Зверев А.М.			07.19		П	27	32
Директор		Нестеренко А.А.			07.19				
						Чертеж межевания территории Масштаб 1:2000	ООО "Антарес плюс"		



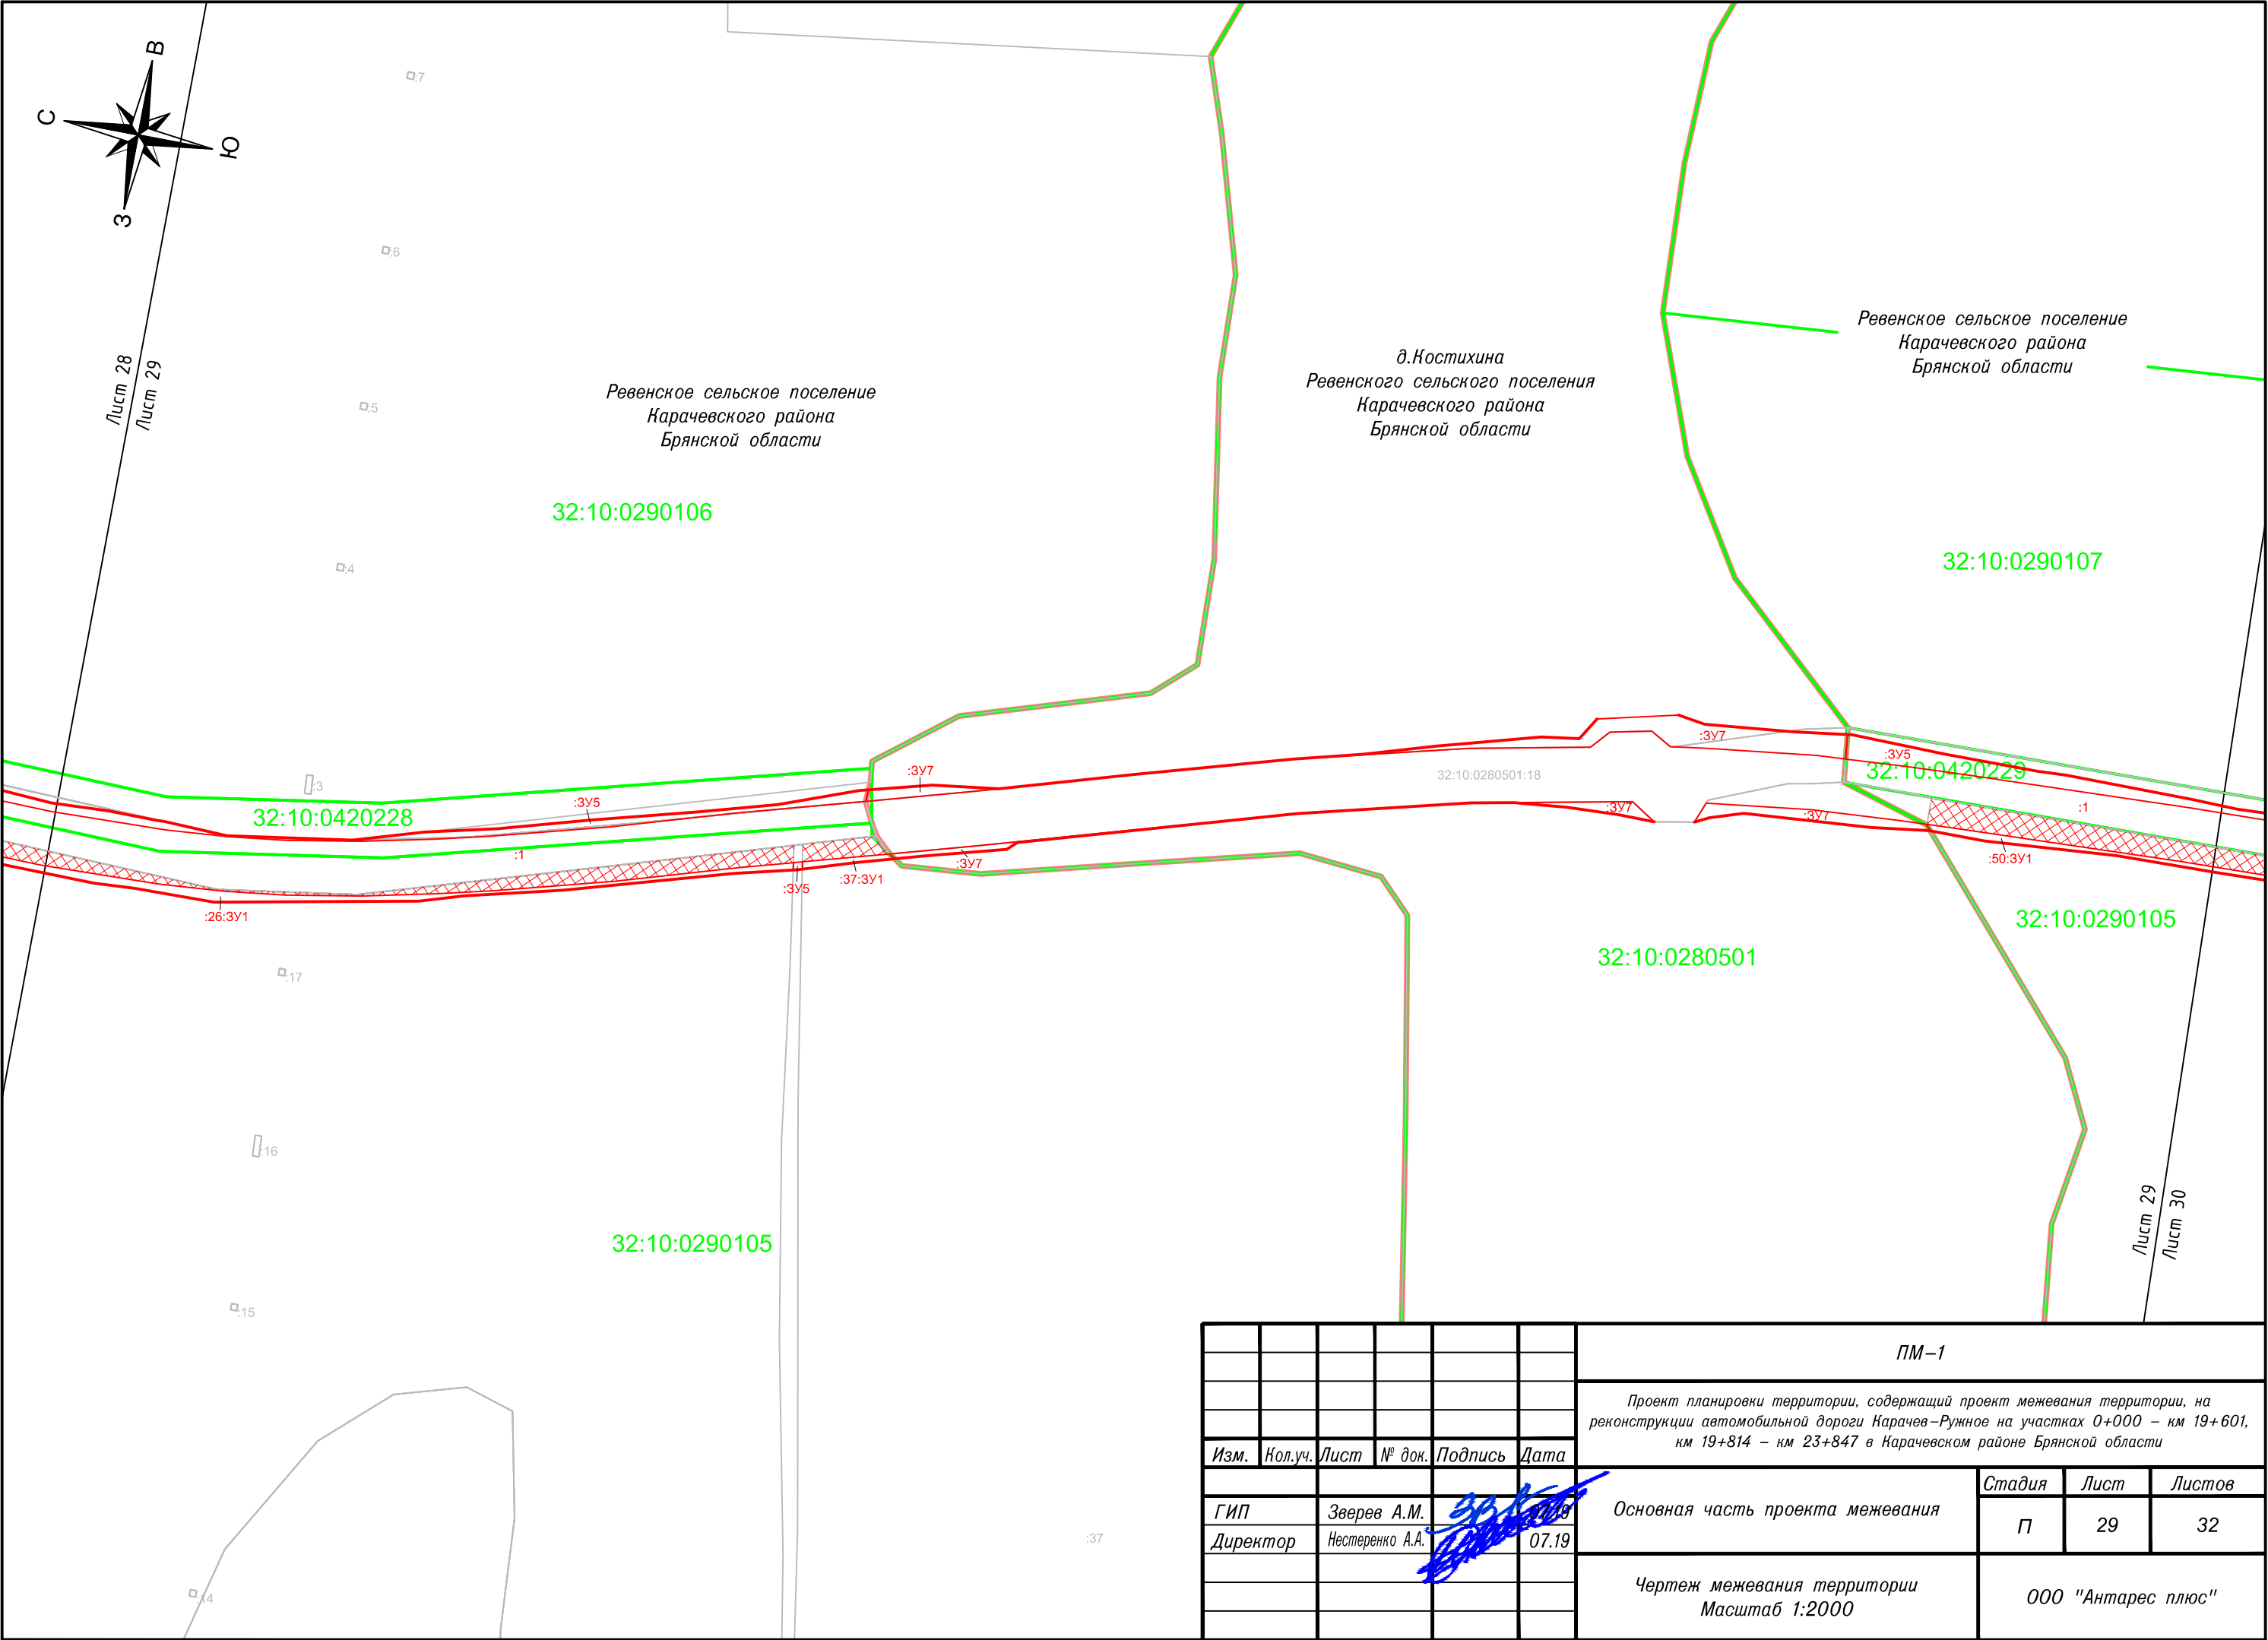

						ПМ-1			
						Проект планировки территории, содержащий проект межевания территории, на реконструкции автомобильной дороги Карачев-Ружное на участках 0+000 – км 19+601, км 19+814 – км 23+847 в Карачевском районе Брянской области			
Изм.	Кол.уч.	Лист	№ док.	Подпись	Дата				
						Основная часть проекта межевания	Стадия	Лист	Листов
ГИП		Зверев А.М.			07.19		П	28	32
Директор		Нестеренко А.А.			07.19				
						Чертеж межевания территории Масштаб 1:2000			ООО "Антарес плюс"

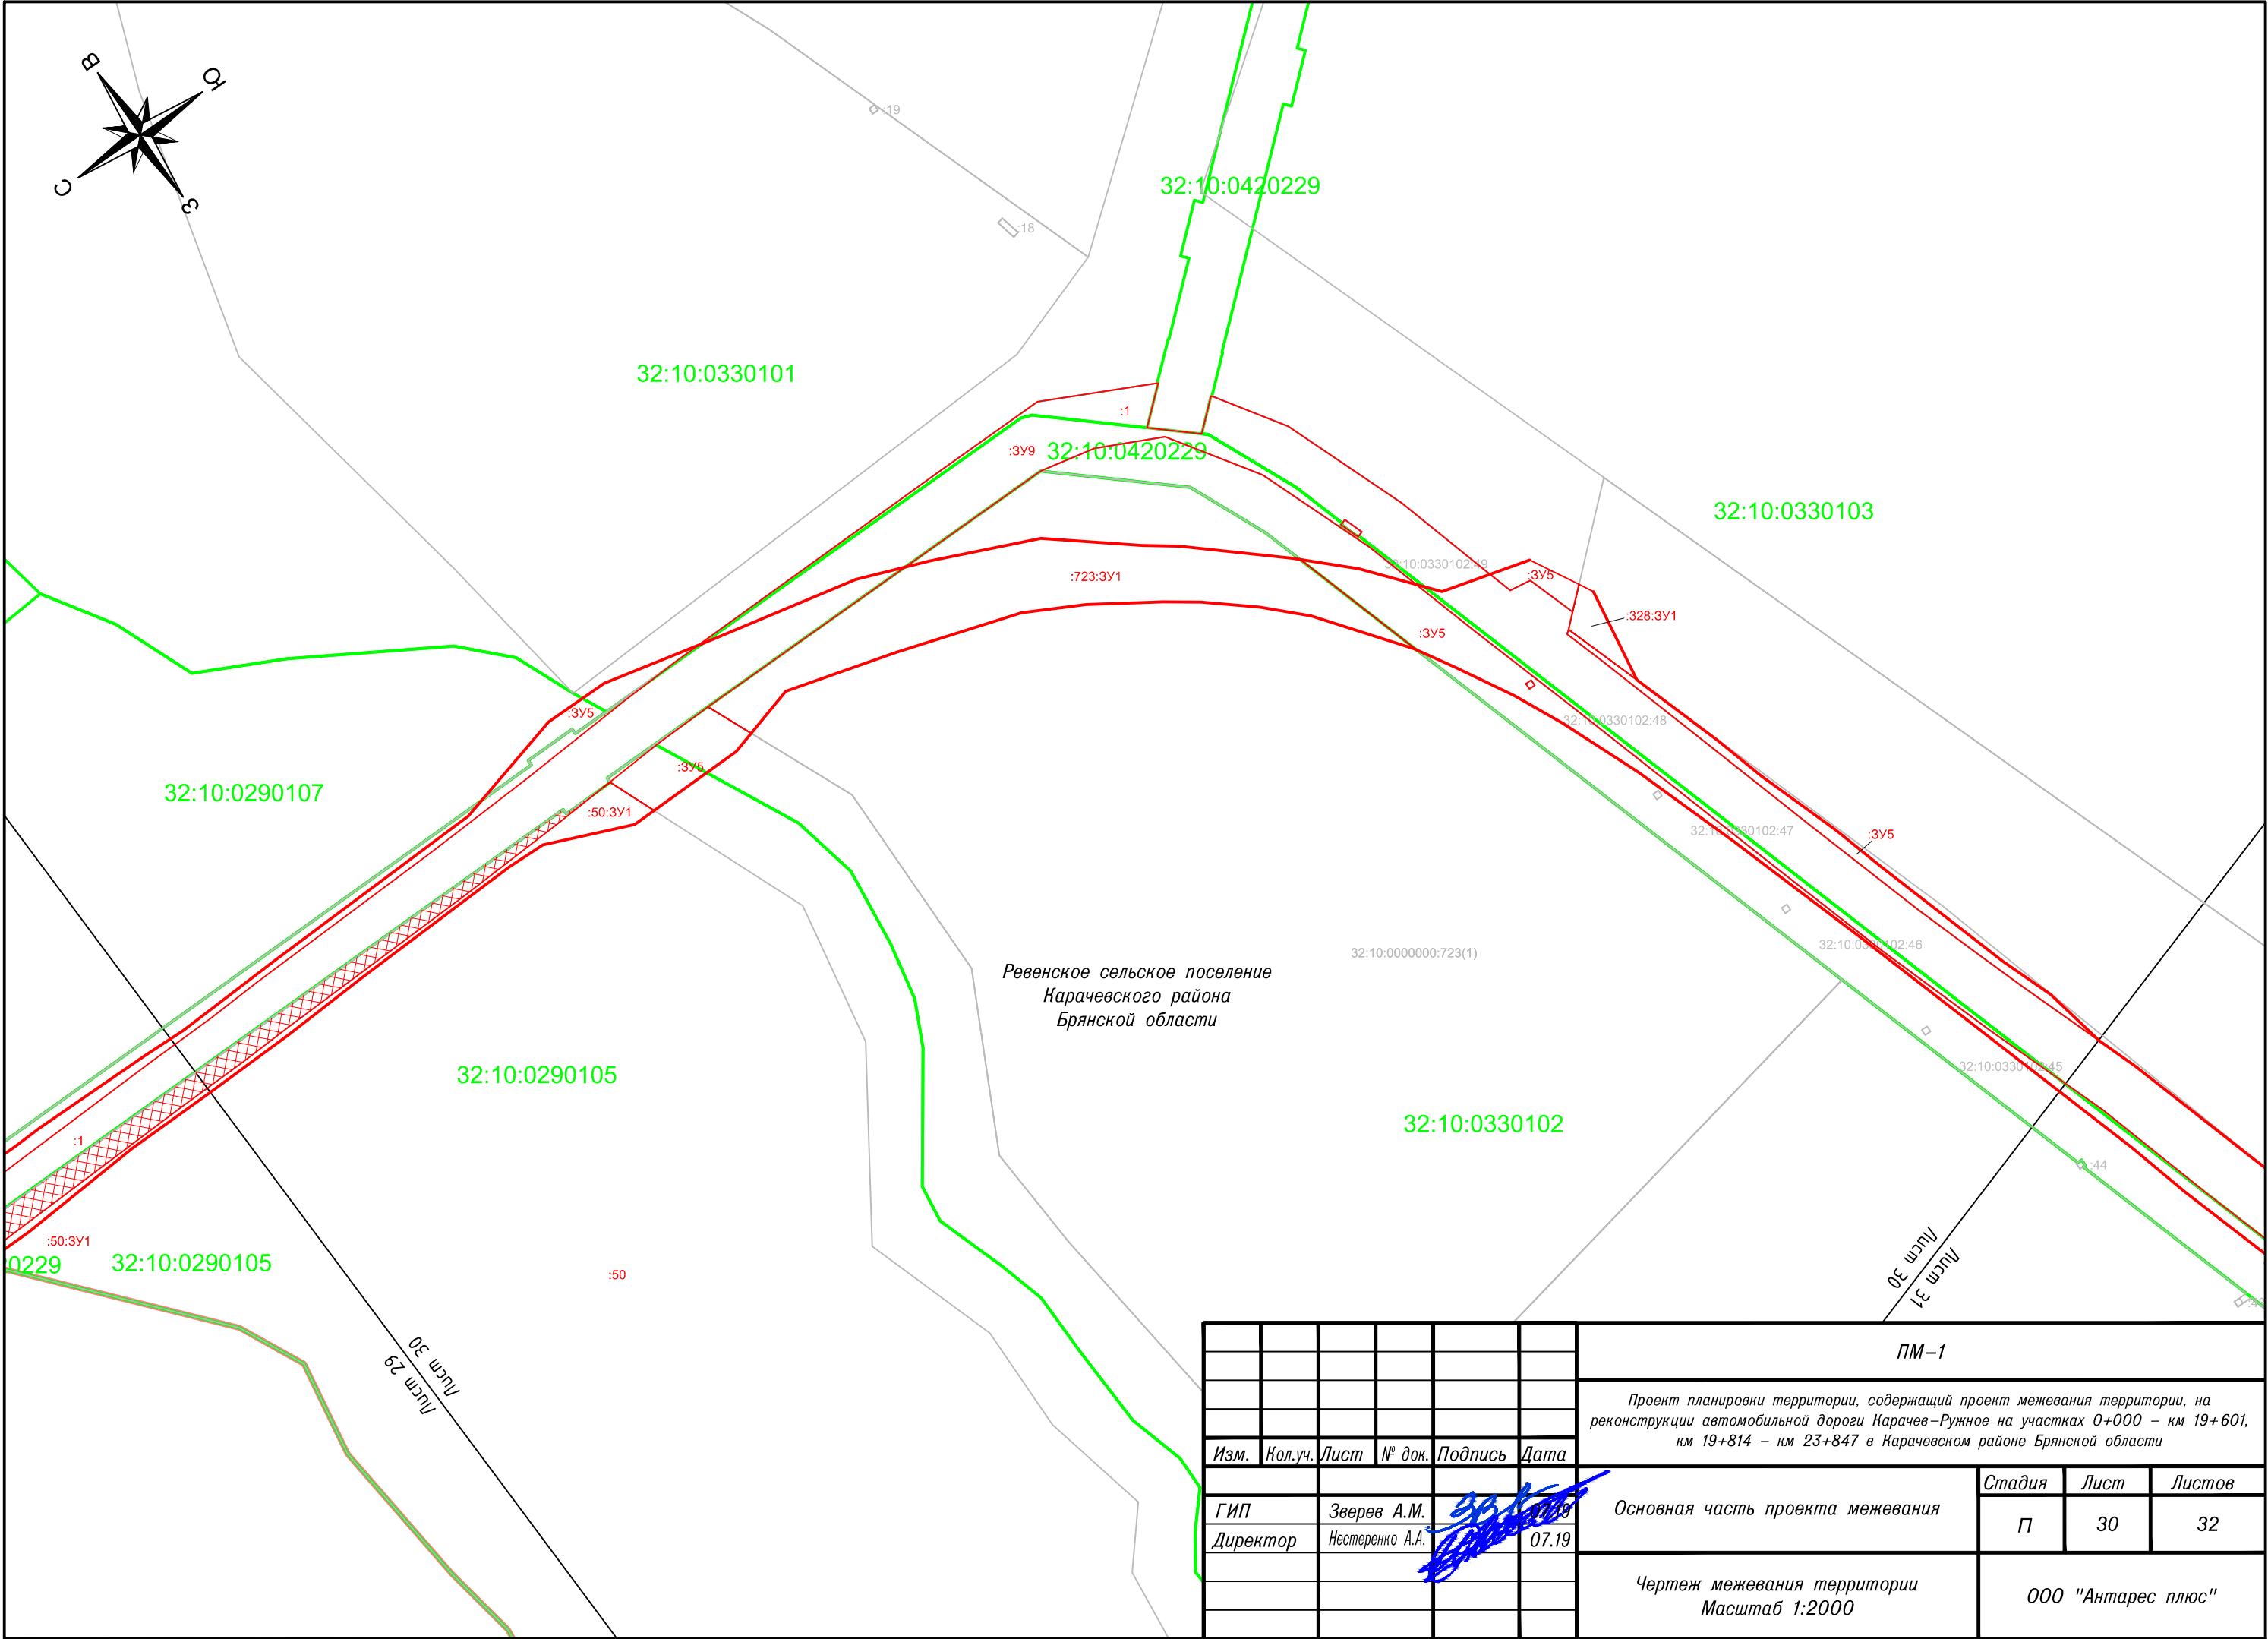

						ПМ-1			
						Проект планировки территории, содержащий проект межевания территории, на реконструкции автомобильной дороги Карачев-Ружное на участках 0+000 – км 19+601, км 19+814 – км 23+847 в Карачевском районе Брянской области			
Изм.	Кол.уч.	Лист	№ док.	Подпись	Дата				
						Основная часть проекта межевания	Стадия	Лист	Листов
ГИП		Зверев А.М.			07.19		П	29	32
Директор		Нестеренко А.А.			07.19				
						Чертеж межевания территории Масштаб 1:2000			ООО "Антарес плюс"



Ревенское сельское поселение  
Карачевского района  
Брянской области

						ПМ-1			
						Проект планировки территории, содержащий проект межевания территории, на реконструкции автомобильной дороги Карачев-Ружное на участках 0+000 – км 19+601, км 19+814 – км 23+847 в Карачевском районе Брянской области			
Изм.	Кол.уч.	Лист	№ док.	Подпись	Дата				
						Основная часть проекта межевания	Стадия	Лист	Листов
ГИП		Зверев А.М.			07.19		П	30	32
Директор		Нестеренко А.А.			07.19				
						Чертеж межевания территории Масштаб 1:2000		ООО "Антарес плюс"	




Ревенское сельское поселение  
Карачевского района  
Брянской области


32:10:0330103



32:10:0420229

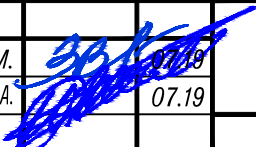32:10:0330102

						ПМ-1			
						Проект планировки территории, содержащий проект межевания территории, на реконструкции автомобильной дороги Карачев-Ружное на участках 0+000 – км 19+601, км 19+814 – км 23+847 в Карачевском районе Брянской области			
Изм.	Кол.уч.	Лист	№ док.	Подпись	Дата	Основная часть проекта межевания	Стадия	Лист	Листов
ГИП		Зверев А.М.			07.19		П	31	32
Директор		Нестеренко А.А.			07.19				
						Чертеж межевания территории Масштаб 1:2000	ООО "Антарес плюс"		

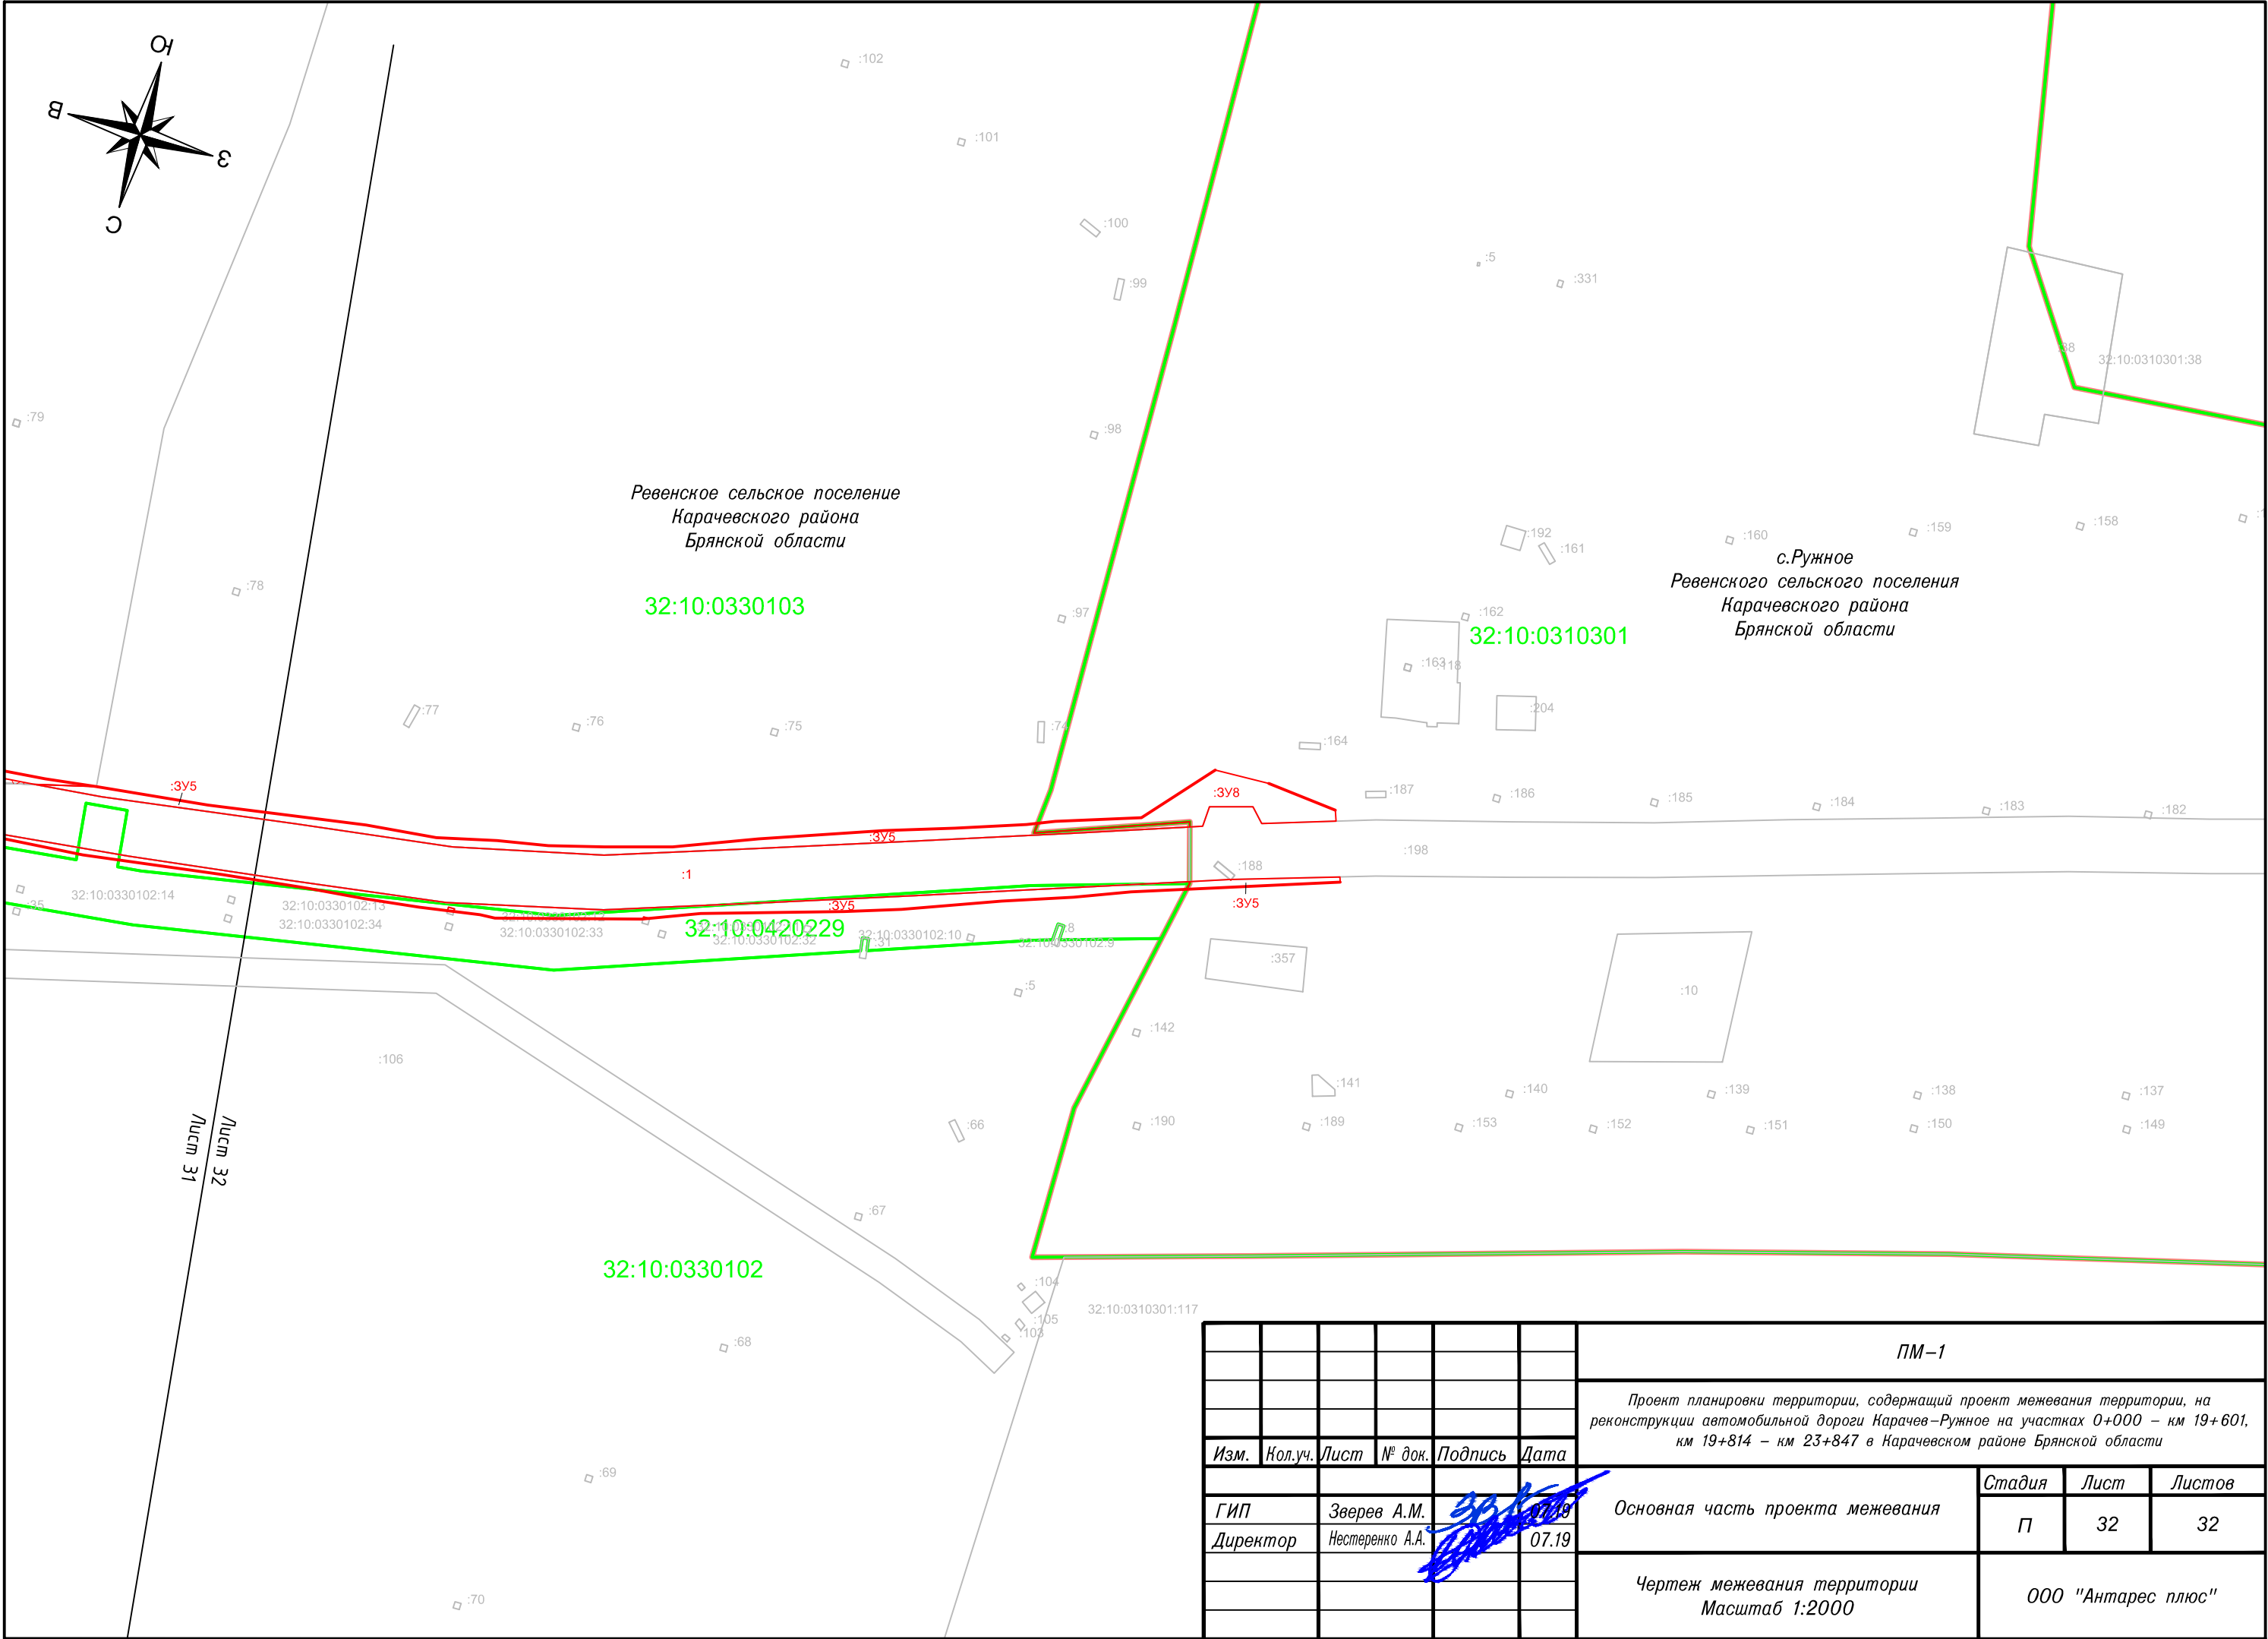



						ПМ-1			
						Проект планировки территории, содержащий проект межевания территории, на реконструкции автомобильной дороги Карачев-Ружное на участках 0+000 – км 19+601, км 19+814 – км 23+847 в Карачевском районе Брянской области			
Изм.	Кол.уч.	Лист	№ док.	Подпись	Дата	Основная часть проекта межевания	Стадия	Лист	Листов
ГИП		Зверев А.М.			07.19		П	32	32
Директор		Нестеренко А.А.			07.19				
						Чертеж межевания территории Масштаб 1:2000	ООО "Антарес плюс"		