





« »

366-2016-3250061837- -2 27 2016 .

«

«

-

»-

**0+028-**

**1+013**

»

**III**

..

..

2017

III

2





: « -  
 « - »- 0+ 028- 1+013 -  
 » « » :  
 - « « -  
 »- 0+028- 1+013 -  
 »;  
 - - -  
 « » . 2017.  
 « » -  
 01- - 1815-2, -  
 « » 11 2012 .  
 : -  
 : -  
 - 16.02.2008 . 87 « -  
 ( -  
 01.01.2018);  
 - 34.13330.2012 « 2.05.02-85\* " -  
 »;  
 - 42.13330.2016 « -  
 »;  
 - 35.13330.2011 2.05.03-84\* « -  
 »;  
 - 503-0-48.87 " -  
 " ;  
 - «  
 1,0; 1,2; 1,4 1,6  
 » ( 503-7-015.90 . 01.11.2014);  
 12-03-2001 « . 1.  
 »;  
 218.046-01 « »;

503-0-48.87 «

»;

35.13330.2011 «

».

2.05.03-84;

78.13330.2012 «

( 3.06.03)»;

28.13330.2012 «

, -

2.03.11-85»;

3.503.9-78 «

»;

503-09-7.84 «

»;

2337

,

»;

52289-2004 «

-

»;

52399-2005 «

»;

«

-

»,

-

, -28/1270- 17.03.2004 .

«

-

»,

,

-

557- 24.06.2002

5216-063-01393697-2006 «

,

-

,

,

,

»;

33-101-2003 «

-

»;

48.13330.2011 «

.

-

12-01-2004».

1.

« - »- -

.

32485 . .

-

32:03:0740201:104,

:

, -

,

3-5 "

-

" -

.

19188 . .

0,985 .

3000 -

( 0+000) -

0+028

«

-

»-

-

».

9+85

1+013

«

-

»-

.

:

1.

III -

;

2.

;

3.

;

4.

;

5.

.

,

-

:

•

«

-

-

»

-

;

• : 220 " - II  
", : , ;

• : « -  
220 - I »

- :  
- 24  
2009 . 160 « -

»;

- 09 1995  
. 578 « -

»;

25 2007 . 74.

08.11.2007 . 257- «

».

## 2.



1998

1149 «

»

3.

» -

0+ 028- 1+013

»

,

,

,

,

,

,

:

•

«

-

-

»

∴

•

:

220

"

-

II

",

:

,

;

•

: «

220

-

I

»

«

-

» -

III

10

32:03:0740201:104,

3-5 "

32485 . .

0,985 .

1	2	3	4	5	6	7
1	32:03:0740201:104		( )	« »		19188
2	32:03:0740201:108		( )	« »/ « »		632356
3	32:03:0740201:72		-	« »		1780072

( ) -

			, 2
:108: 1	32:03:0740201:108		7096
:72: 1	32:03:0740201:72		2488
:72: 2		1721	

( ) -



/	( )	( )	/*( )	( 2)
1	32:03:0000000 (: 1)	« - »-	,	1751
2	32:03:0000000 (: 2)	« - »-	,	133
3	32:03:0000000 (: 3)	« - »-	,	108

\*

01.09.2014 . 540.

«

».

- « ».

32:03:0740201:104

( )

:

( )	**	*	, 2
32:03:0740201:108 (:108: 1)	-	-	7096
32:03:0740201:72 (:72: 1)	-	-	2488



( )

: 1- 1751 2

,	
X	Y
470977.77	1349770.72
470735.16	1350193.25
470876.60	1349936.32
470881.92	1349927.22
470889.04	1349914.97
470897.41	1349900.56
470910.94	1349877.42
470918.76	1349863.50
470922.79	1349855.50
470930.77	1349842.07
470935.82	1349833.42
470940.83	1349825.06
470947.81	1349813.47
470958.96	1349793.94
470961.26	1349788.69
470964.74	1349782.73
470972.03	1349770.04
470977.77	1349770.72

: 2- 133 2

,	
X	Y
470544.97	1350541.89
470510.48	1350601.41
470595.55	1350446.87
470544.97	1350541.89

: 3- 108 2

,	
X	Y
470982.32	1349771.27
470989.59	1349797.79
470987.09	1349801.82
470985.37	1349795.66

470978.34	1349770.79
470982.32	1349771.27

**:108: 1- 7096 2**

,	
X	Y
470987.09	1349801.82
470986.47	1349802.83
470968.36	1349831.32
470963.59	1349838.84
470958.90	1349846.29
470956.23	1349851.34
470952.15	1349859.06
470950.13	1349862.93
470942.50	1349877.00
470934.91	1349891.12
470927.47	1349904.04
470920.11	1349916.92
470904.83	1349944.80
470903.84	1349946.53
470890.37	1349970.52
470882.03	1349985.08
470873.83	1349999.66
470866.72	1350013.03
470859.68	1350026.46
470858.44	1350028.87
470855.95	1350033.74
470855.03	1350035.49
470841.78	1350060.95
470833.66	1350076.38
470825.43	1350091.75
470817.07	1350107.06
470808.60	1350122.28
470806.18	1350126.67
470785.32	1350164.26
470780.76	1350197.16
470772.22	1350212.36
470749.60	1350230.52
470712.76	1350297.91
470706.68	1350308.26
470697.08	1350324.42
470687.35	1350340.50
470677.48	1350356.50
470667.50	1350372.38
470660.64	1350383.88
470658.27	1350388.03
470650.52	1350401.47
470642.86	1350414.96
470636.15	1350426.62

470629.51	1350438.32
470623.90	1350448.17
470618.35	1350458.04
470614.97	1350464.09
470611.55	1350470.18
470600.97	1350488.66
470587.96	1350511.14
470582.69	1350519.83
470568.51	1350543.33
470566.98	1350545.83
470560.60	1350556.47
470541.51	1350586.60
470530.34	1350605.03
470561.58	1350551.12
470688.64	1350312.44
470985.37	1349795.66
470987.09	1349801.82

**:72: 1-2488 2**


,	
X	Y
470854.77	1349973.70
470866.34	1349953.88
470876.60	1349936.32
470735.16	1350193.25
470672.01	1350303.24
470667.57	1350311.58
470658.41	1350278.47
470667.30	1350263.39
470699.92	1350253.27
470720.46	1350216.07
470719.40	1350190.39
470735.58	1350162.46
470755.41	1350149.40
470776.51	1350110.16
470778.90	1350105.68
470789.43	1350088.53
470796.26	1350076.25
470802.99	1350064.05
470812.94	1350046.59
470820.39	1350033.32
470828.16	1350019.57
470829.62	1350016.99
470830.58	1350015.22
470834.61	1350008.17
470851.05	1349980.13
470854.77	1349973.70

:72: 2-1721 2

,	
X	Y
470492.45	1350632.53
470487.51	1350629.69
470492.87	1350620.38
470502.86	1350595.70
470517.25	1350572.45
470535.24	1350541.75
470541.39	1350530.99
470542.89	1350528.45
470543.33	1350527.70
470556.62	1350504.92
470561.79	1350496.16
470575.39	1350474.10
470585.61	1350455.51
470589.04	1350449.39
470592.63	1350443.38
470598.55	1350433.54
470604.47	1350423.83
470610.71	1350411.84
470617.08	1350399.77
470624.66	1350385.98
470632.31	1350372.28
470632.75	1350371.46
470635.18	1350368.18
470637.54	1350364.22
470639.96	1350360.13
470643.39	1350354.31
470652.09	1350339.35
470660.67	1350324.34
470662.83	1350320.48
470595.55	1350446.87
470510.48	1350601.41
470492.45	1350632.53

### III.2

**ЧЕРТЕЖ ПЛАНИРОВКИ И МЕЖЕВАНИЯ ТЕРРИТОРИИ**  
 По объекту: "РЕКОНСТРУКЦИЯ АВТОМОБИЛЬНОЙ ДОРОГИ «БРЯНСК-НОВОЗЫБКОВ»-КРАСНОЕ  
 В ВЫГОНИЧСКОМ РАЙОНЕ БРЯНСКОЙ ОБЛАСТИ

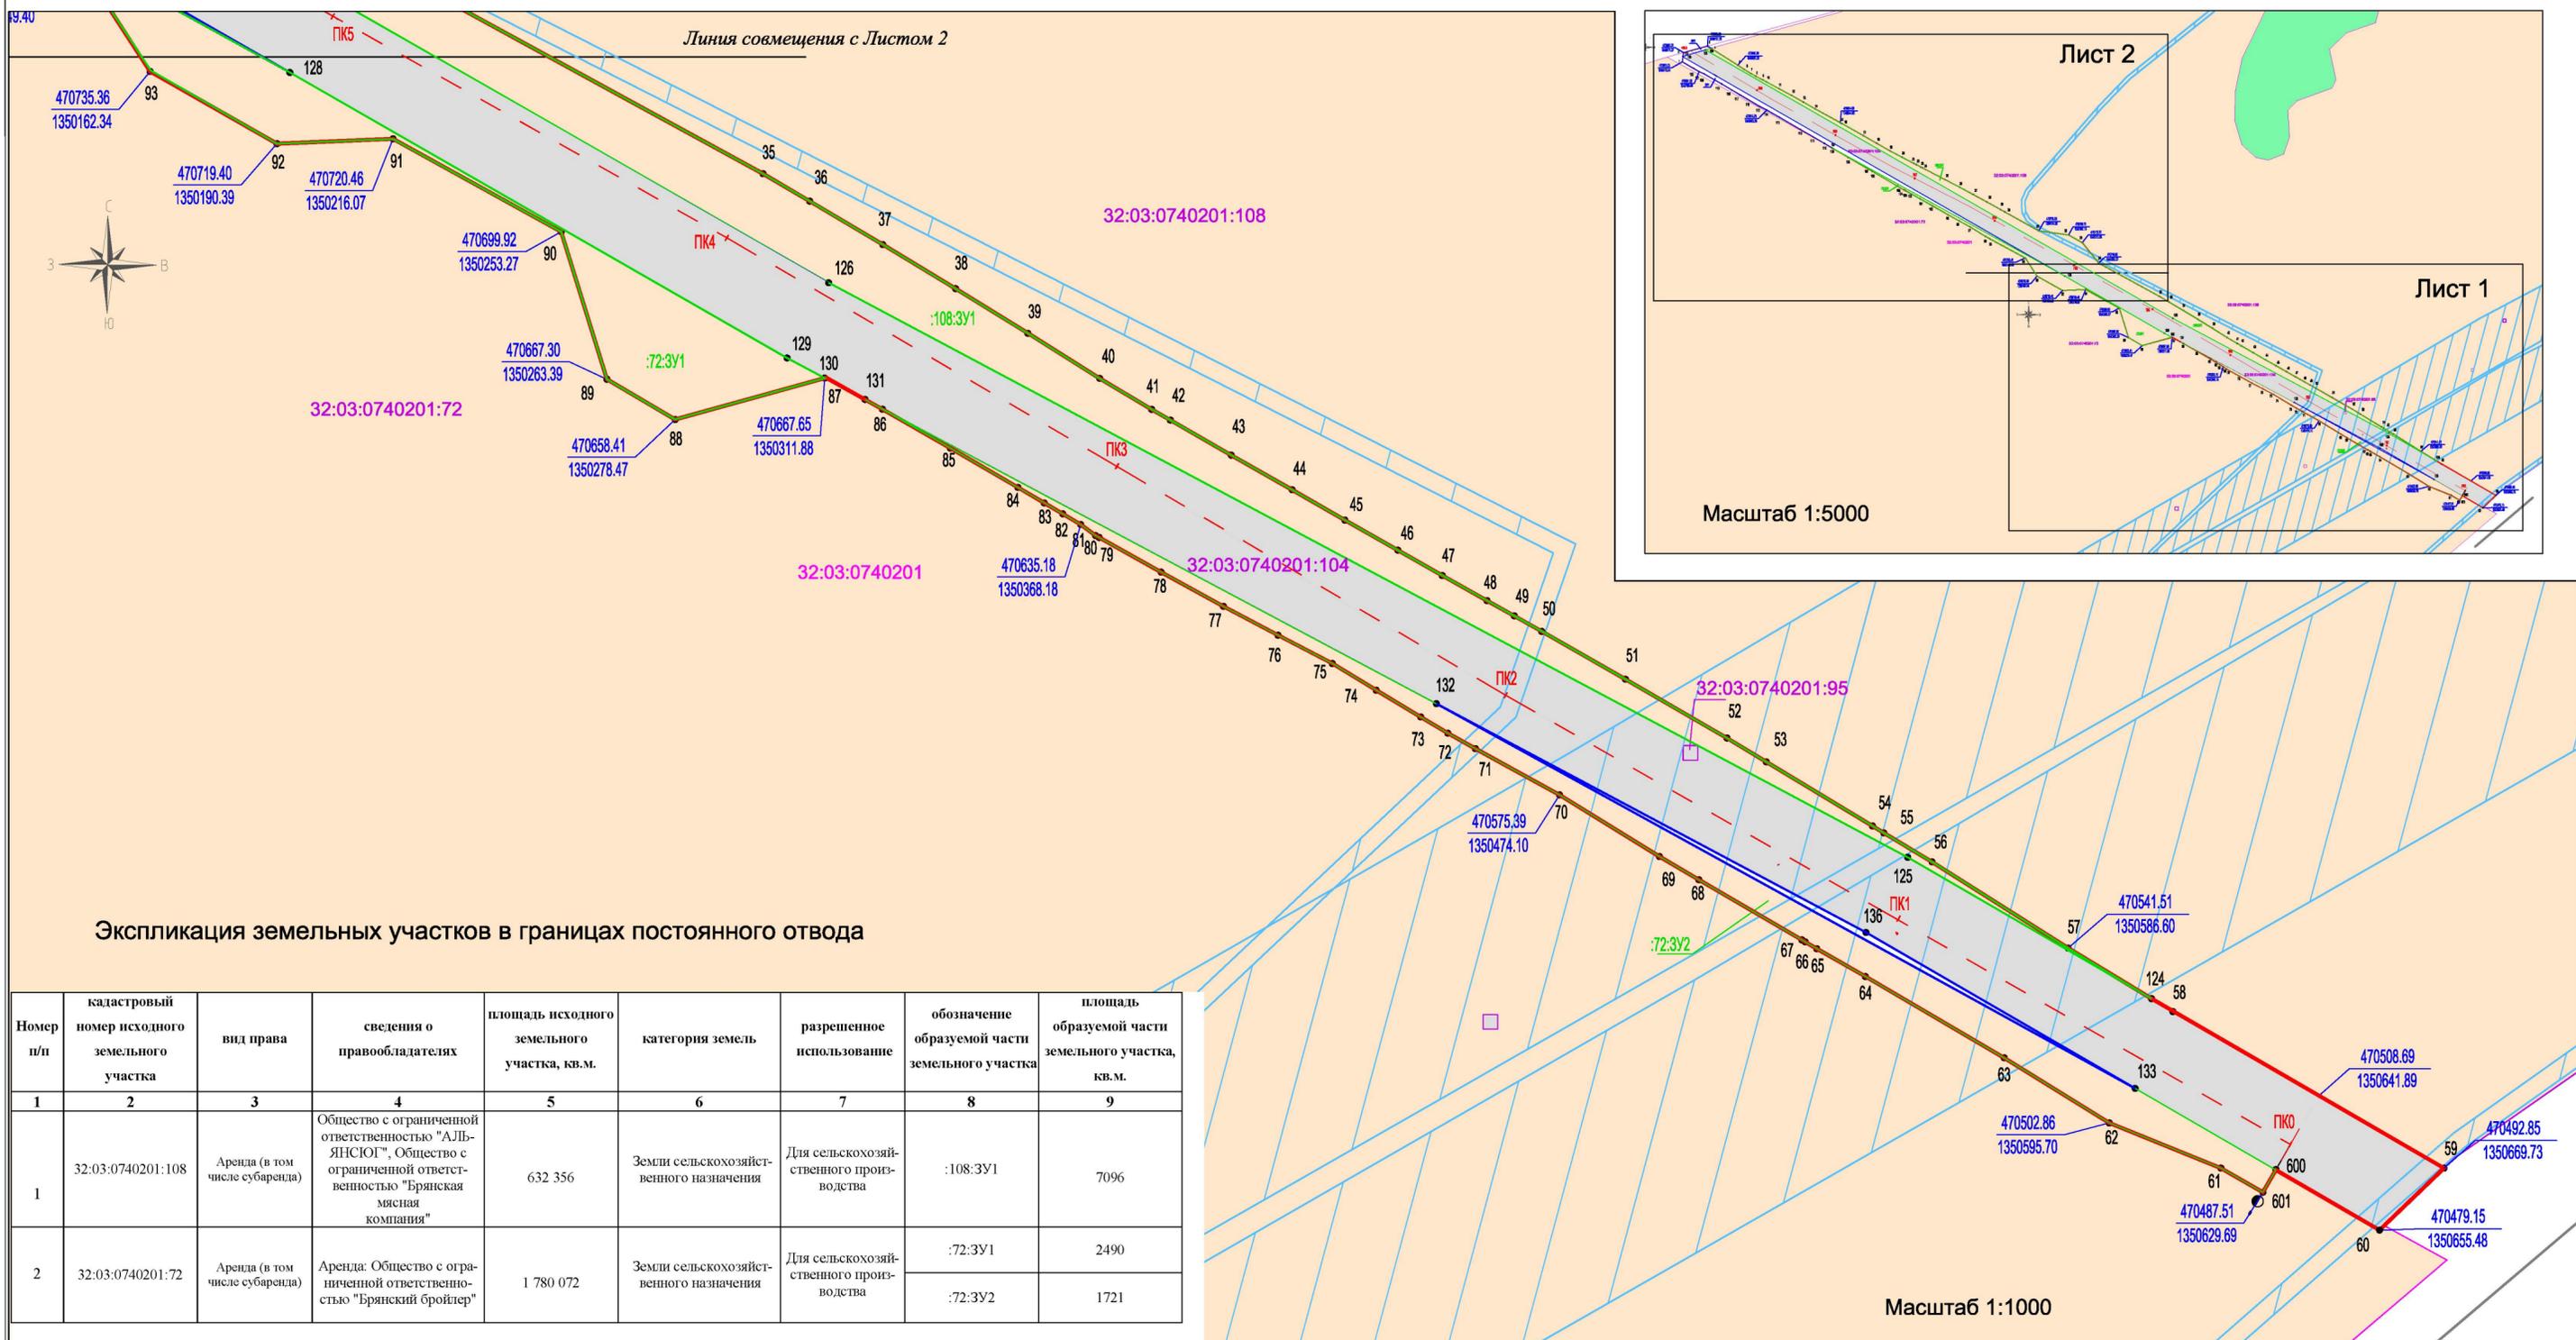

**Экспликация земельных участков в границах постоянного отвода**

Номер п/п	кадастровый номер исходного земельного участка	вид права	сведения о правообладателях	площадь исходного земельного участка, кв.м.	категория земель	разрешенное использование	обозначение образуемой части земельного участка	площадь образуемой части земельного участка, кв.м.
1	32:03:0740201:108	Аренда (в том числе субаренда)	Общество с ограниченной ответственностью "АЛЬ-ЯНСЮГ", Общество с ограниченной ответственностью "Брянская мясная компания"	632 356	Земли сельскохозяйственного назначения	Для сельскохозяйственного производства	:108:ЗУ1	7096
2	32:03:0740201:72	Аренда (в том числе субаренда)	Аренда: Общество с ограниченной ответственностью "Брянский бройлер"	1 780 072	Земли сельскохозяйственного назначения	Для сельскохозяйственного производства	:72:ЗУ1 :72:ЗУ2	2490 1721

**Условные обозначения:**

- Красные линии, границы зоны размещения проектируемой автодороги
- Границы зон с особыми условиями использования территории
- Границы земельных участков по сведениям ЕГРН
- Границы кадастровых кварталов
- Границы формируемых земельных участков, планируемых для предоставления под строительство

**Категории земельных участков**


- категория не установлена
- земли лесного фонда
- земли сельскохозяйственного назначения
- земли промышленности, энергетики, транспорта, связи, радиовещания, телевидения, информатики, земли для обеспечения космической деятельности, земли обороны, безопасности и земли иного специального назначения

- Ось и пикетаж проектируемой автодороги
- Кадастровый номер земельного участка по сведениям ЕГРН

32:03:0740201 Кадастровый номер квартала

					"Реконструкция автомобильной дороги "Брянск-Новозыбков"- Красное в Выгоничском районе Брянской области			
Изм.	Кол.уч.	Лист	№ док.	Подпись	Дата	Стадия	Лист	Листов
Директор	Сорокин					П	1	2
ГИП	Сорокин							
Инженер	Емельяненко							
Н.Контроль						Чертеж межевания территории. Масштаб 1:1000		ООО "ДОРОЖНИК"

**ЧЕРТЕЖ ПЛАНИРОВКИ И МЕЖЕВАНИЯ ТЕРРИТОРИИ**  
 По объекту: "РЕКОНСТРУКЦИЯ АВТОМОБИЛЬНОЙ ДОРОГИ «БРЯНСК-НОВОЗЫБКОВ»-КРАСНОЕ  
 В ВЫГОНИЧСКОМ РАЙОНЕ БРЯНСКОЙ ОБЛАСТИ

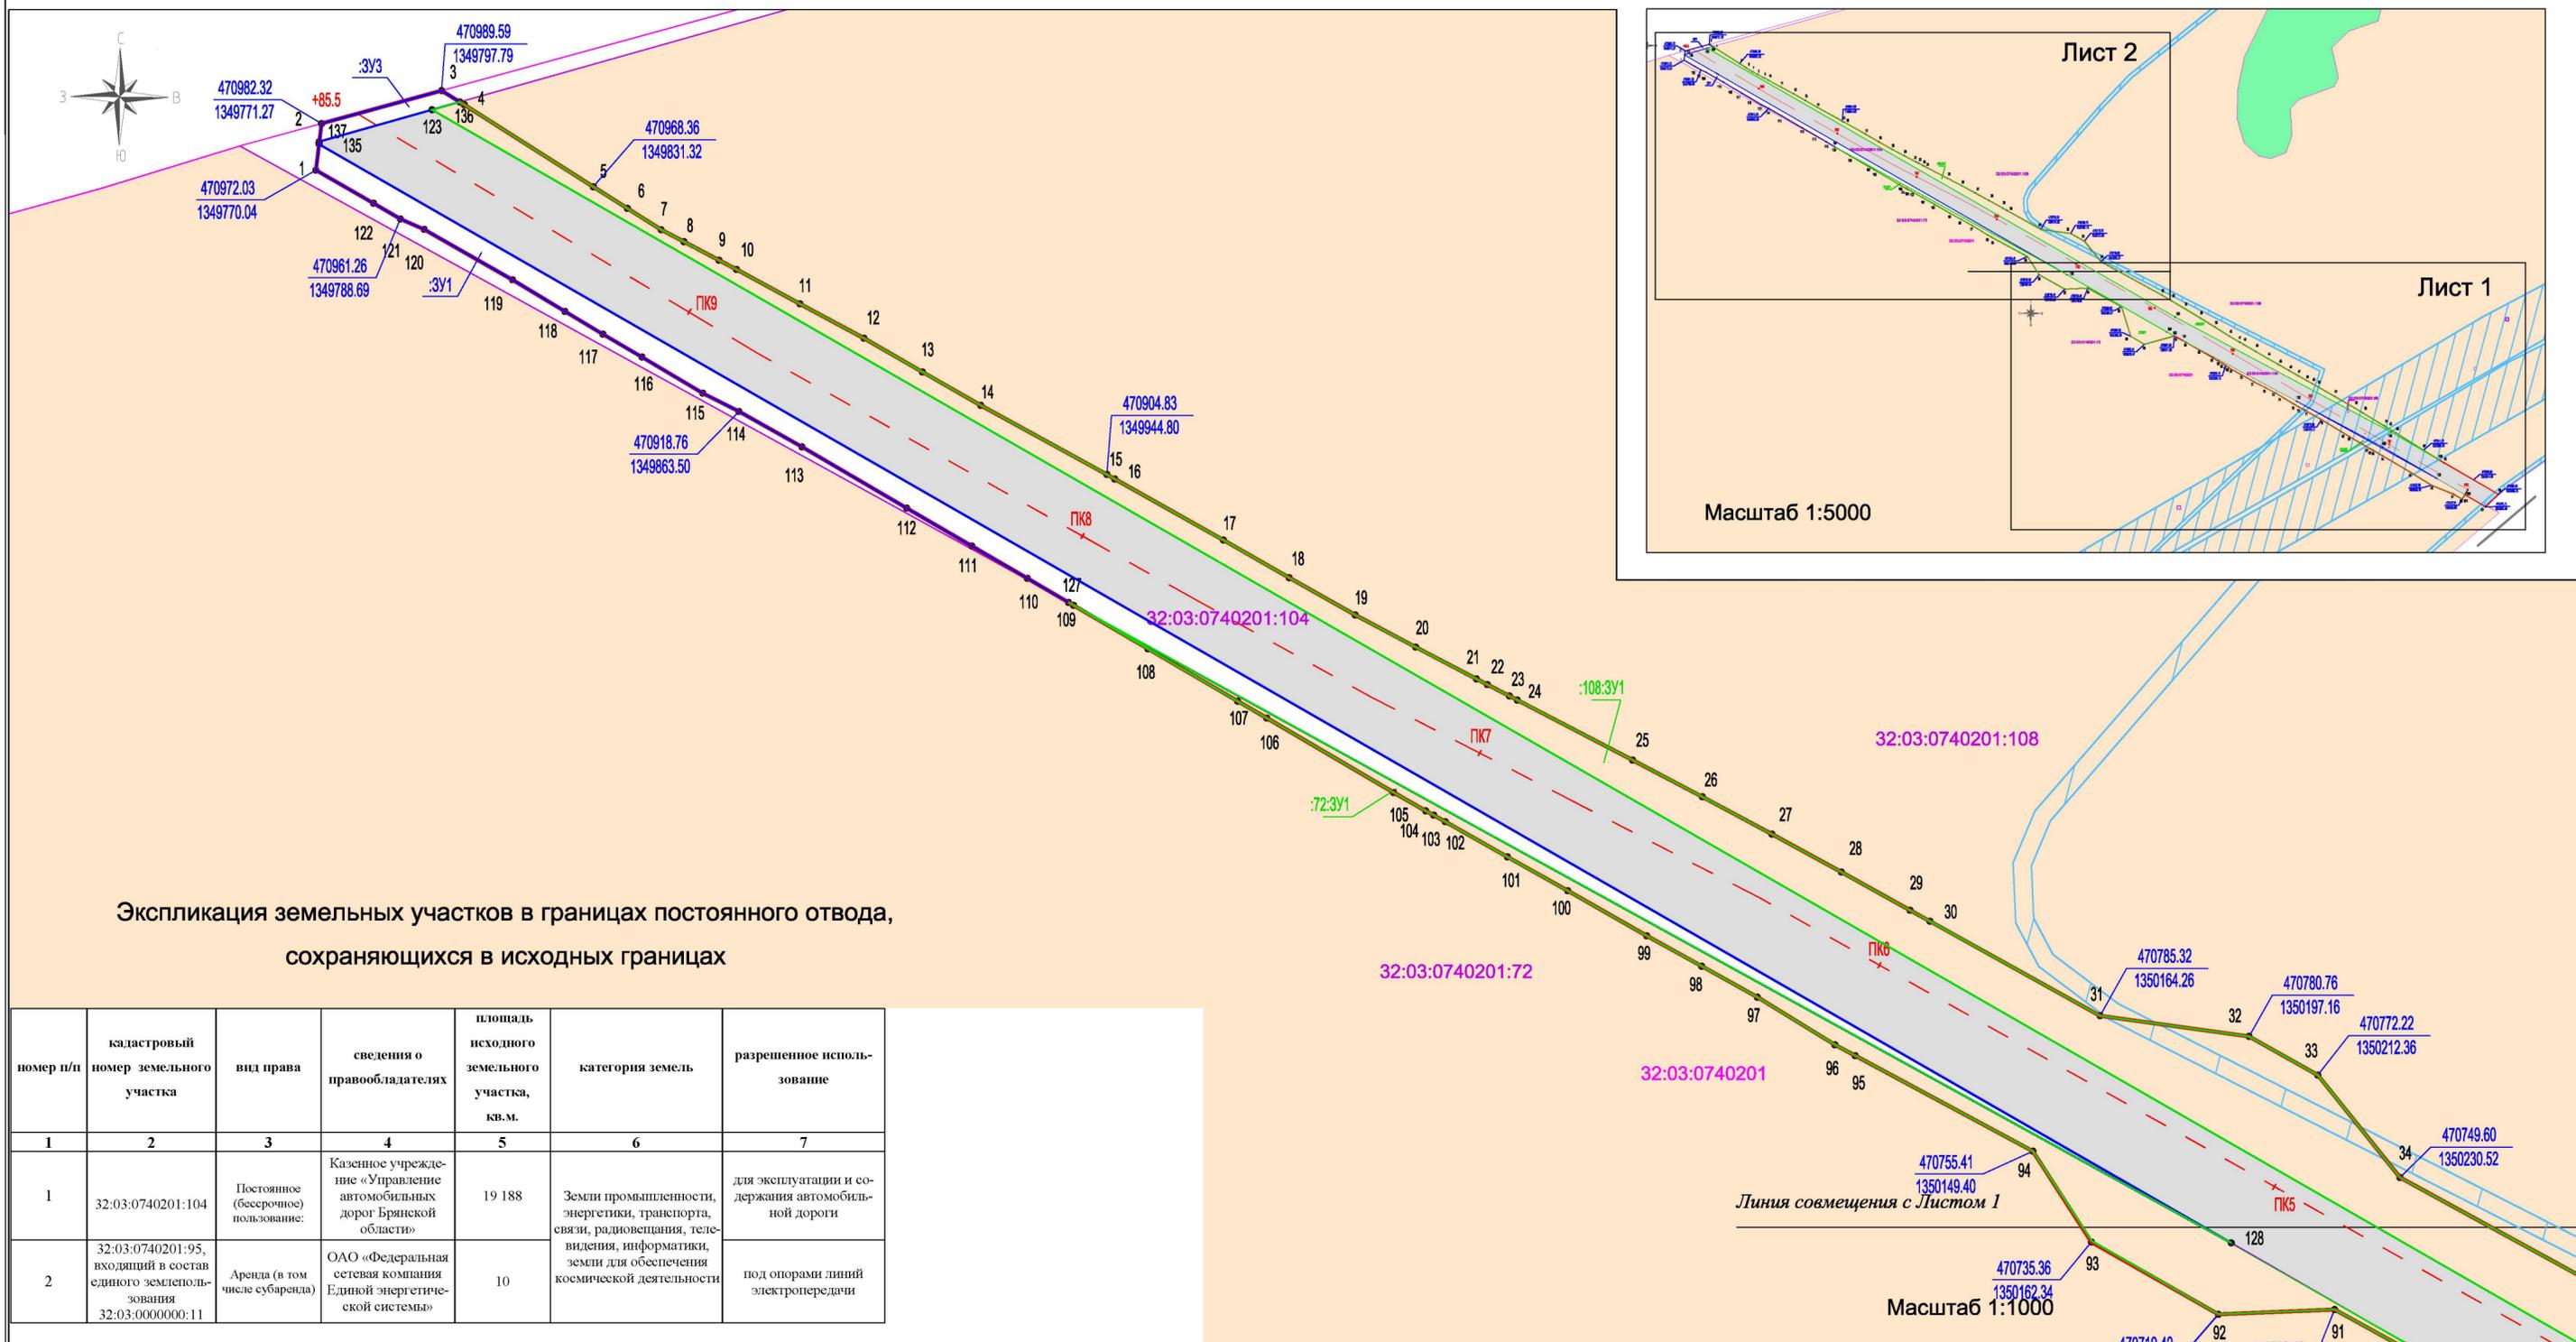

**Экспликация земельных участков в границах постоянного отвода,  
сохраняющихся в исходных границах**

номер п/п	кадастровый номер земельного участка	вид права	сведения о правообладателях	площадь исходного земельного участка, кв.м.	категория земель	разрешенное использование
1	2	3	4	5	6	7
1	32:03:0740201:104	Постоянное (бессрочное) пользование:	Казенное учреждение «Управление автомобильных дорог Брянской области»	19 188	Земли промышленности, энергетики, транспорта, связи, радиовещания, телевидения, информатики, земли для обеспечения космической деятельности	для эксплуатации и содержания автомобильной дороги
2	32:03:0740201:95, входящий в состав единого землепользования 32:03:0000000:11	Аренда (в том числе субаренда)	ОАО «Федеральная сетевая компания Единой энергетической системы»	10	земли для обеспечения космической деятельности	под опорами линий электропередачи

**Условные обозначения:**

- Красные линии, границы зоны размещения проектируемой автодороги
- Границы зон с особыми условиями использования территории
- Границы земельных участков по сведениям ЕГРН
- Границы кадастровых кварталов
- Границы формируемых земельных участков, планируемых для предоставления под строительство

**Категории земельных участков**

- категория не установлена
- земли лесного фонда
- земли сельскохозяйственного назначения
- земли промышленности, энергетики, транспорта, связи, радиовещания, телевидения, информатики, земли для обеспечения космической деятельности, земли обороны, безопасности и земли иного специального назначения

— ПК1 — Ось и пикетаж проектируемой автодороги  
 32:03:0740201:72 Кадастровый номер земельного участка по сведениям ЕГРН

32:03:0740201 Кадастровый номер квартала

Изм.	Кол.уч.	Лист	№ док.	Подпись	Дата
"Реконструкция автомобильной дороги "Брянск-Новозыбков"- Красное в Выгоничском районе Брянской области					
Директор	Сорокин				
ГИП	Сорокин				
Инженер	Емельяненко				
Чертеж межевания территории. Масштаб 1:1000					
			Стадия	Лист	Листов
			П	2	2
ООО "ДОРОЖНИК"					