



Чертеж линий регулирования застройки (1 очередь)

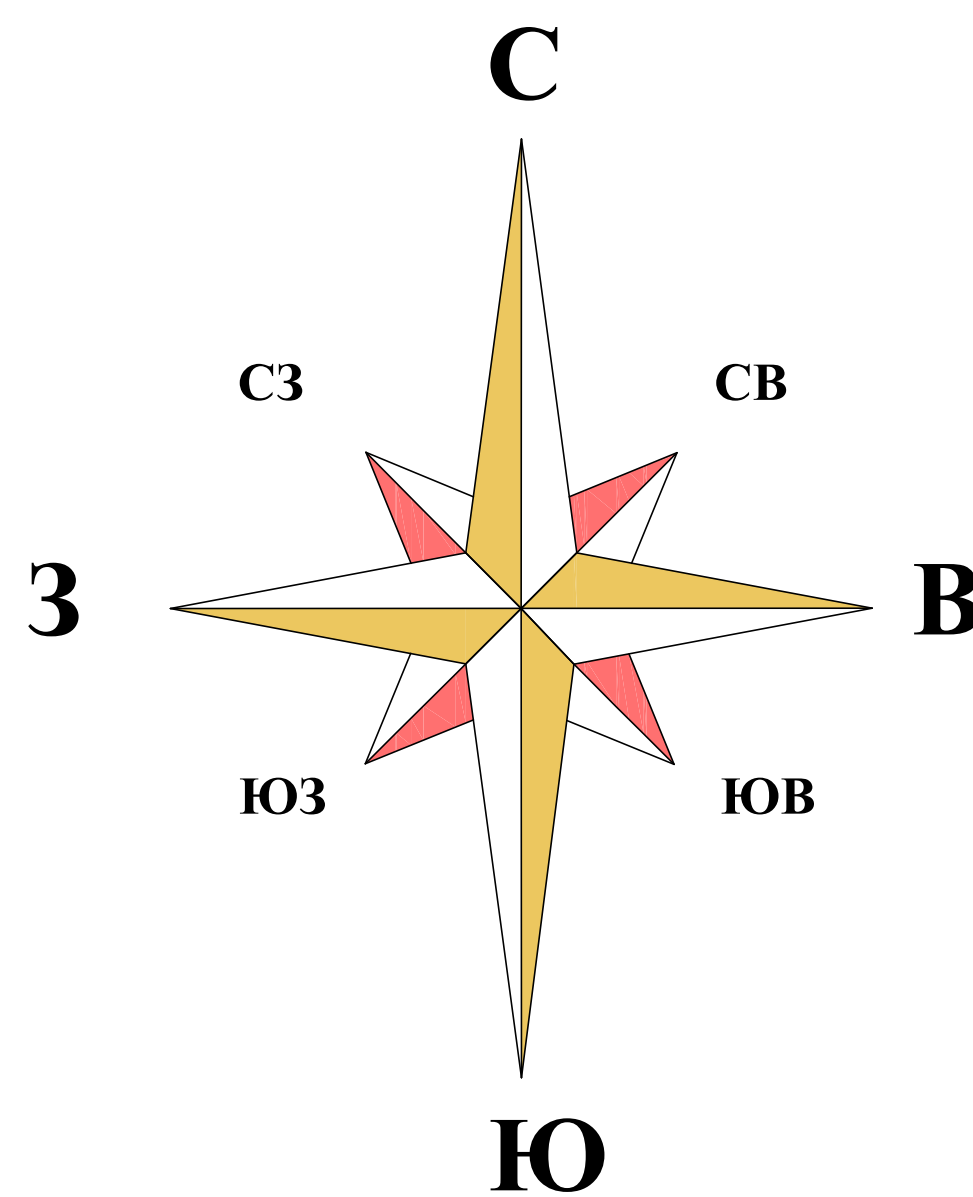

32:02:0400107:197

Условные обозначения:

- Границы земельных участков по сведениям ГКН
- Проектируемая красная линия
- Проектируемая линия застройки
- Поворотная точка линии застройки

						0127 ПМТ-18		
						Проект межевания территории земельных участков, расположенных по адресу: Брянская область, Брянский район, д. Дубровка, участок №8 ГУП ОНО ОПХ "Черемушки"		
Изм.	Кол.уч.	Лист	№ док.	Подпись	Дата			
ГИП				Рожков		Проект межевания территории		
Инженер				Морозова				
						Стадия	Лист	Листов
						П		
Чертеж линий регулирования застройки (1 очередь)						 <div>ООО "ГрадПроект" г.Орен, 2018 gradproekt-orel@mail.ru тел. (4662) 630-602</div>		