


Схема генерального плана жилой застройки. Основной чертеж

Приложение №1 к постановлению
Правительства Брянской области
от _____ г. № _____

- Условные обозначения:**
- Границы кадастровых кварталов
 - Границы существующих земельных участков, учтенных по сведениям ЕГРН
 - Границы населенного пункта
 - Границы городского округа город Брянск
 - Границы проектируемых кварталов
 - Границы очереди застройки
 - Зона санитарной охраны ВЗУ
 - Зона размещения жилой застройки
 - Зона размещения объектов школьного и дошкольного образования
 - Зона размещения объектов общественно - делового назначения
 - Зона размещения объектов инженерной инфраструктуры
 - Рекреация

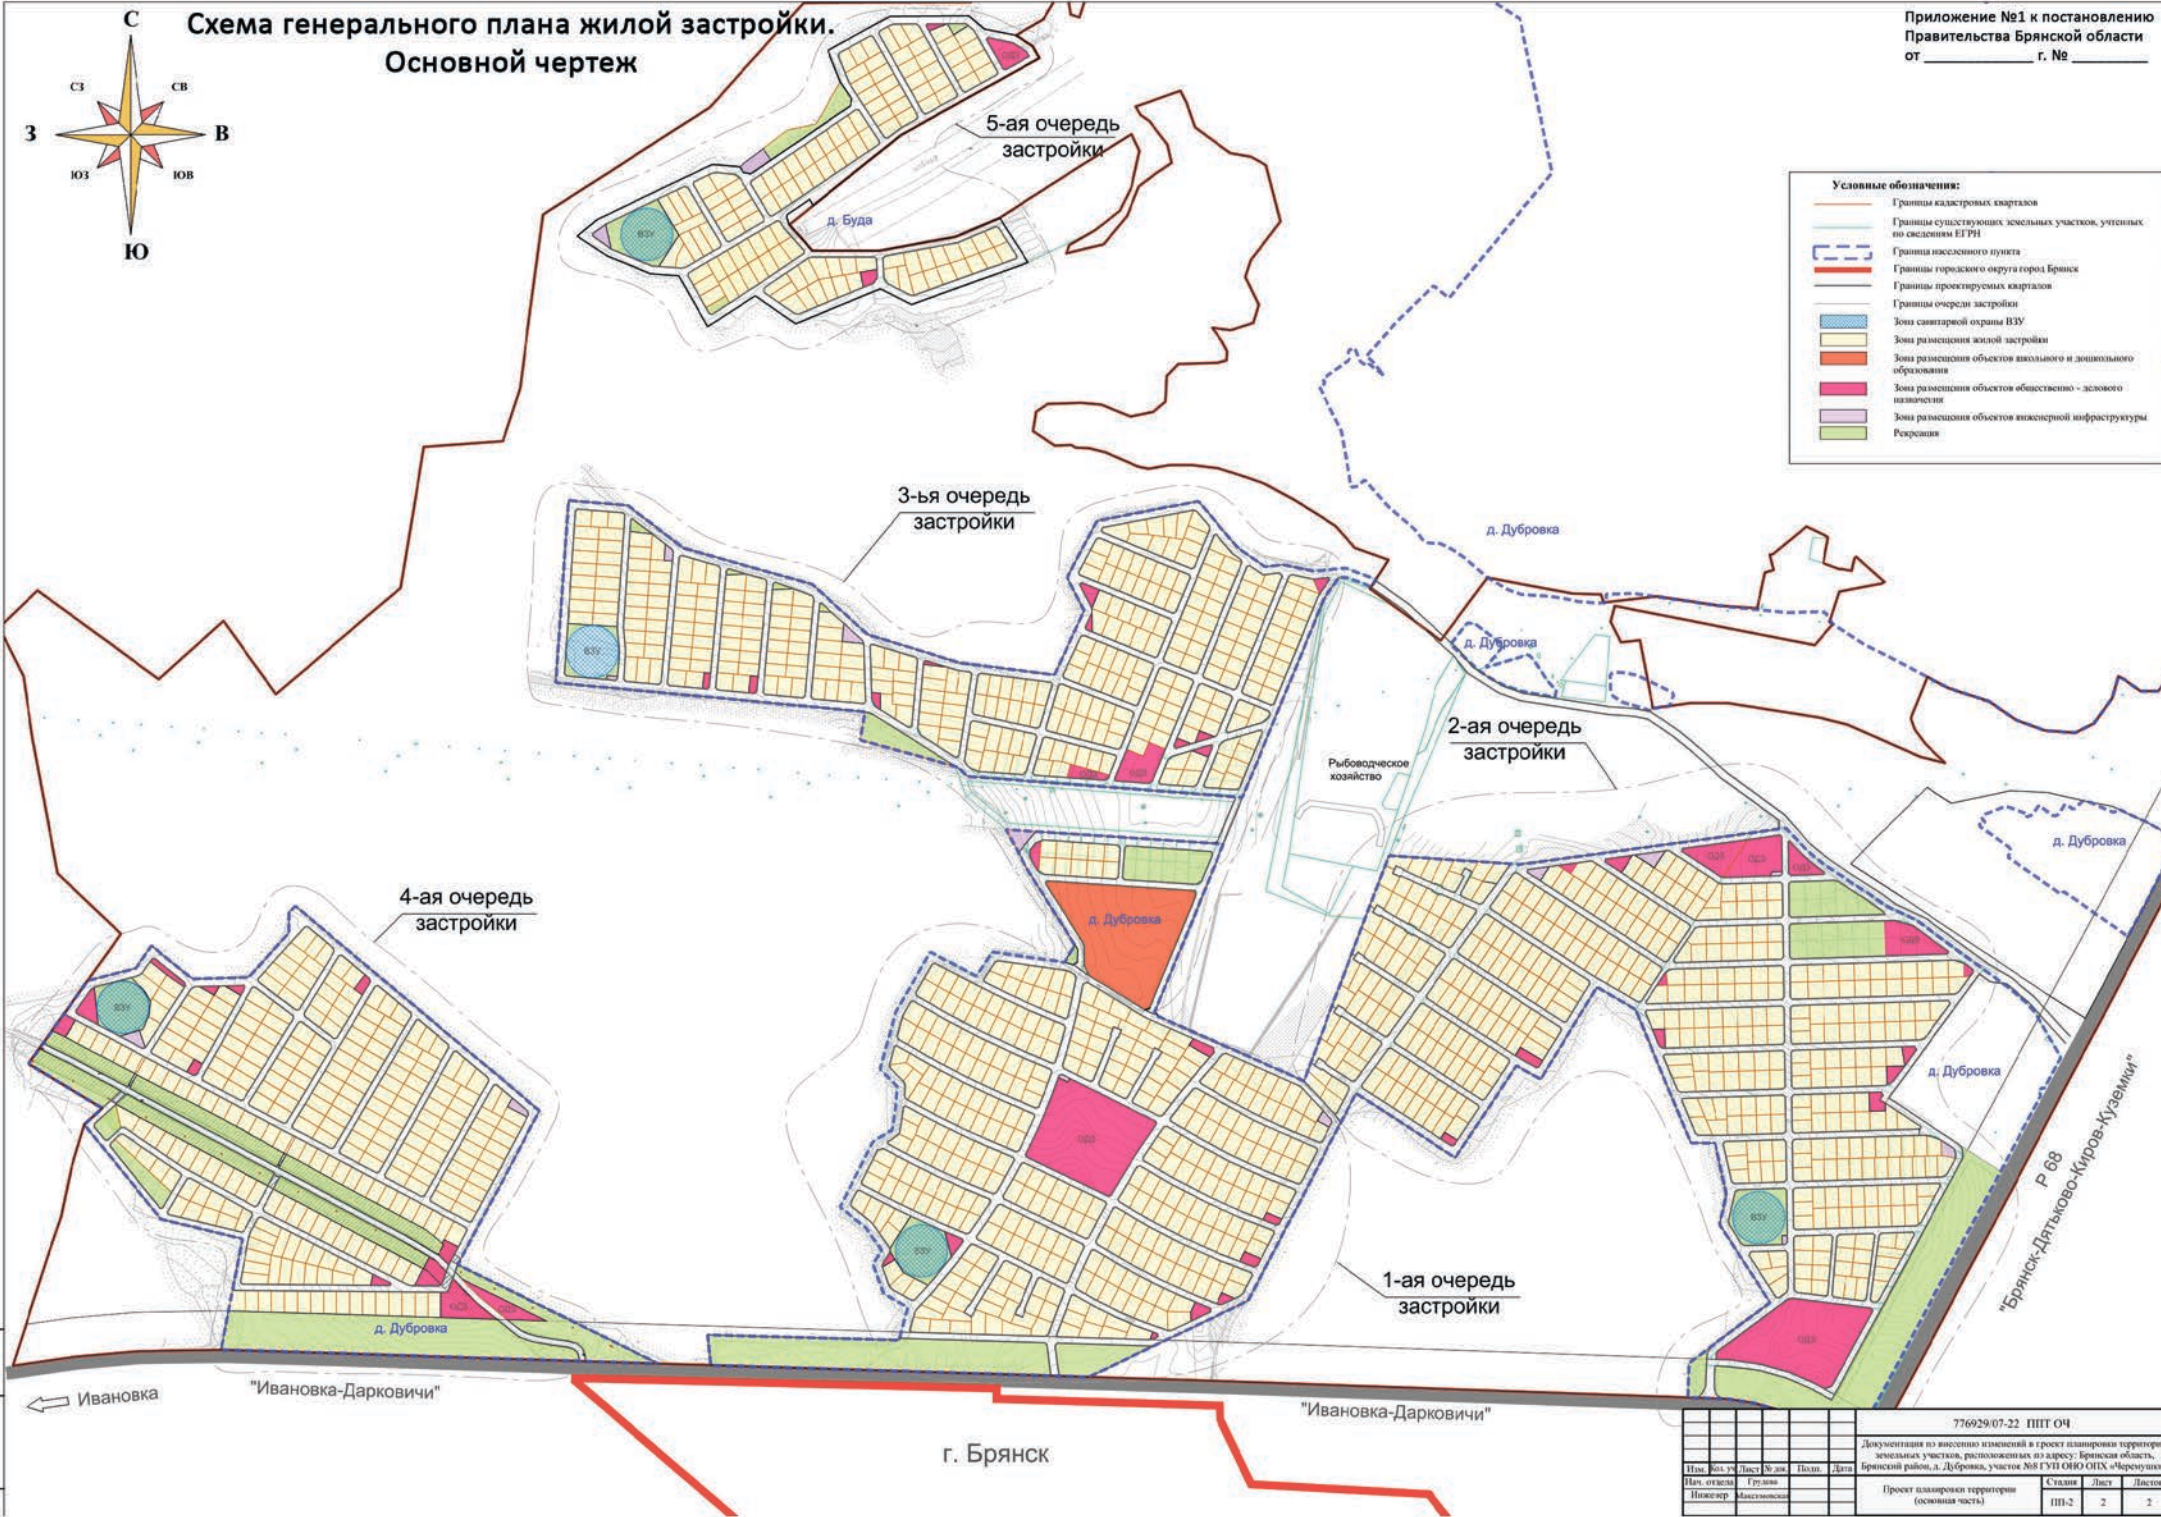

776929-07-22 ППТ ОЧ					
Документация по внесению изменений в проект планировки территории земельных участков, расположенных по адресу: Брянская область, Брянский район, д. Дубровка, участок №68 ГПН ОНУ ОНХ «Иренинское»					
Пол. раз. у.	Лист	№	д.к.	Подп.	Дата
Планировка	Генплан	Масштаб			
Исполн.	Масштаб				
Проект планировки территории (основная часть)				Страниц	Лист
				ПП-2	2
					1