


Утвержден
постановлением
Правительства Брянской области
от «__» _____ 20____
№ _____

ОСНОВНАЯ ЧАСТЬ ПРОЕКТА ПЛАНИРОВКИ ТЕРРИТОРИИ, СОДЕРЖАЩАЯ ПРОЕКТ
МЕЖЕВАНИЯ ТЕРРИТОРИИ, ДЛЯ РАЗМЕЩЕНИЯ ЛИНЕЙНОГО ОБЪЕКТА НА
РЕКОНСТРУКЦИЮ АВТОМОБИЛЬНОЙ ДОРОГИ «СЕМЦЫ-РАМАСУХА-ТРУБЧЕВСК»
- ПЕТРОВСК НА УЧАСТКЕ КМ 0+100 - КМ 8+707 В ТРУБЧЕВСКОМ РАЙОНЕ
БРЯНСКОЙ ОБЛАСТИ

РАЗДЕЛ 1. «ПРОЕКТ ПЛАНИРОВКИ ТЕРРИТОРИИ. ГРАФИЧЕСКАЯ ЧАСТЬ»

 


Согласовано					
Взам. инв. №					
Подп. и дата					
Имя и подпись					

Примечание:
1. В границах зоны планируемого размещения линейного объекта отсутствуют линейные объекты, подлежащие переносу (перустройству)


- Условные обозначения:
- граница населенного пункта
 - проектируемые красные линии объекта планировочной структуры
 - зона размещения автомобильной дороги "Семцы-Рамасуха-Трубчевск" - Петровск на участке км 0+100-км 8+707
 - 1 — характерная точка
 - проектируемая придорожная полоса

Схема расположения листов

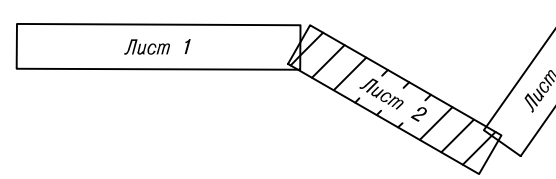

Изм.	Кол.уч.	Лист	НДок.	Подп.	Дата	Реконструкция автомобильной дороги «Семцы-Рамасуха-Трубчевск» - Петровск на участке км 0+100 – км 8+707 в Трубчевском районе Брянской области					
Разраб.	Курочкина				05.19	Основная часть проекта планировки территории			Масштаб	Лист	Листов
Пров.	Скачков				05.19				1:2000	2	3
Гл. спец.	Тимофеева				05.19	Чертеж красных линий и границ зон планируемого размещения линейных объектов			ООО		
Гл.арх.БП	Скачков				05.19				ПИИ "БРЯНСКГРАЖДАНПРОЕКТ"		
ГИП	Максименко				05.19						
Нач. маст.	Александрович				05.19						
Н. контр.	Курочкина				05.19						

Примечание:
1. В границах зоны планируемого размещения линейного объекта отсутствуют линейные объекты, подлежащие переносу (перестройке)

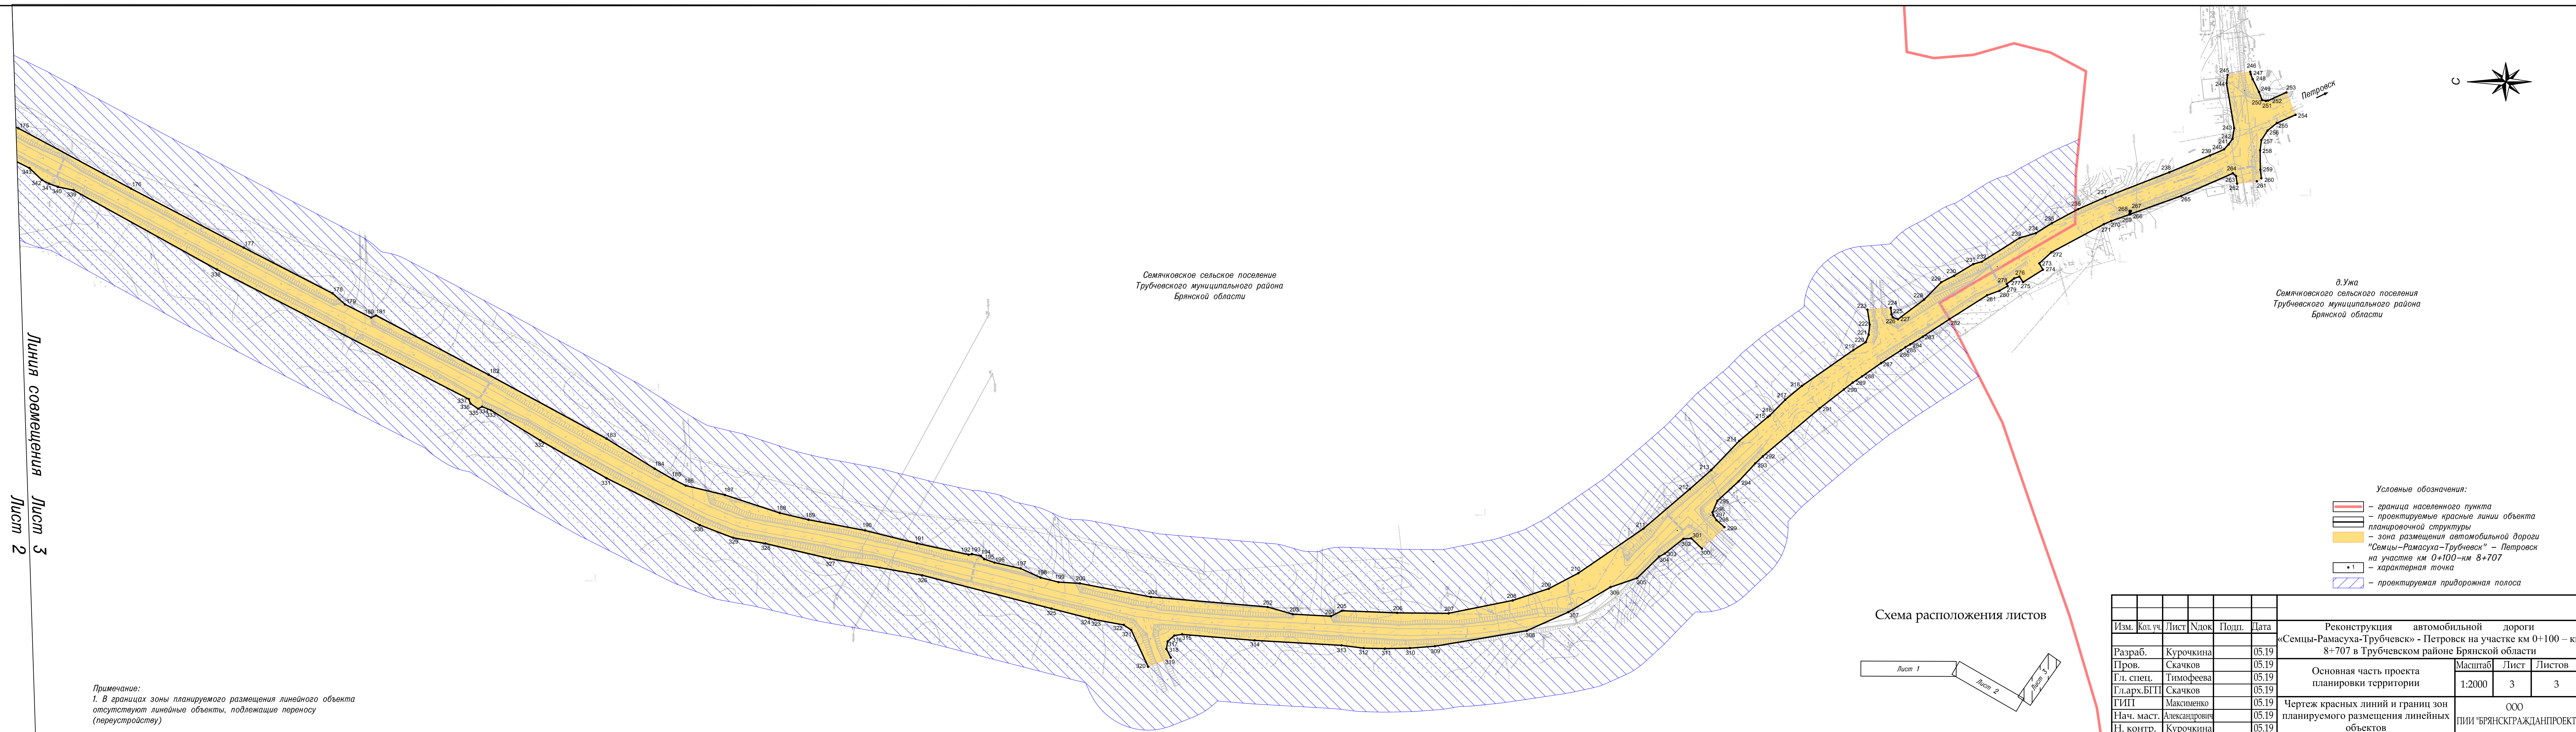

Изм.	Кол.уч.	Лист	Ндок	Подп.	Дата	Реконструкция автомобильной дороги «Семцы-Рамасуха-Трубчевск» - Петровск на участке км 0+100 – км 8+707 в Трубчевском районе Брянской области
Разраб.	Курочкина				05.19	
Пров.	Скачков				05.19	
Гл. спец.	Тимофеева				05.19	Основная часть проекта планировки территории
Гл.арх.БГП	Скачков				05.19	Масштаб 1:2000
ГИП	Максименко				05.19	3
Нач. маст.	Александрович				05.19	3
Н. контр.	Курочкина				05.19	ООО ПИИ "БРЯНСКГРАЖДАНПРОЕКТ"

РАЗДЕЛ 2. «ПОЛОЖЕНИЕ О РАЗМЕЩЕНИИ ЛИНЕЙНЫХ ОБЪЕКТОВ»

2.1. ОБЩАЯ ЧАСТЬ

Подготовка документации по планировке территории осуществляется в целях обеспечения устойчивого развития территорий, выделения элементов планировочной структуры, установления границ земельных участков, предназначенных для реконструкции линейных объектов.

Подготовка проекта межевания территории осуществляется в соответствии с системой координат, используемой для ведения государственного кадастра недвижимости на территории Брянской области.

Подготовка основной части проекта межевания территории осуществлена в составе основной части проекта планировки территории и приведена в приложении №1 к разделу 2.

Проект планировки территории, содержащий проект межевания территории, для размещения линейного объекта на реконструкцию автомобильной дороги «Семцы-Рамасуха-Трубчевск» - Петровск на участке км 0+100 - км 8+707 в Трубчевском районе Брянской области, разработан на основании следующих документов:

1. Государственная программа Российской Федерации «Комплексное развитие сельских территорий» утвержденной, постановлением Правительства Российской Федерации от 31 мая 2019 г. № 696;
2. Схема территориального планирования Брянской области, утвержденной постановлением администрации Брянской области от 14.06. 2011 № 528 (в редакции постановлений Правительства Брянской области от 26.09.2016 № 505-п, от 14.05.2018 № 236-п, от 15.04.2019 № 157-п);
3. Генеральный план Семячковского сельского поселения Трубчевского муниципального района Брянской области, утвержденный решением Трубчевского районного Совета народных депутатов от 06.03.2012 № 4/446;
4. Приказ КУ «Управления автомобильных дорог Брянской области» от 17.04.2019 № 125 «О подготовке документации по планировке территории для размещения линейных объектов регионального значения», приказа КУ «Управления автомобильных дорог Брянской области» от 17.07.2019 № 282 «О внесении изменений в Приказ от 17.04.2019 № 125 «О подготовке документации по планировке территории для размещения линейных объектов регионального значения»;
5. Техническое задание на разработку проекта планировки, содержащего проекта межевания территории, на реконструкцию автомобильной дороги «Семцы-Рамасуха-Трубчевск» - Петровск на участке км 0+100 - км 8+707 в Трубчевском районе Брянской области;
6. Технический отчет по результатам инженерно – геодезических изысканий;
7. Технический отчет по результатам инженерно – геологических изысканий;
8. Технический отчет по результатам инженерно – экологических изысканий.

2.2. НАИМЕНОВАНИЕ, ОСНОВНЫЕ ХАРАКТЕРИСТИКИ И НАЗНАЧЕНИЕ ПЛАНИРУЕМЫХ ДЛЯ РАЗМЕЩЕНИЯ ЛИНЕЙНЫХ ОБЪЕКТОВ

Наименование: Реконструкция автомобильной дороги «Семцы-Рамасуха-Трубчевск» - Петровск на участке км 0+100 - км 8+707 в Трубчевском районе Брянской области.

Наименование: Реконструкция автомобильной дороги «Семцы-Рамасуха-Трубчевск» - Петровск на участке км 0+100 – км 8+707 в Трубчевском районе Брянской области.

Начальной точкой реконструкции автомобильной дороги является км 0+100 автомобильной дороги «Семцы-Рамасуха-Трубчевск» - Петровск.

Конечной точкой реконструкции автомобильной дороги является км 8+707 автомобильной дороги «Семцы-Рамасуха-Трубчевск» - Петровск в д.Ужа.

Назначение: Обеспечение транспортной доступности населения и предприятий сельскохозяйственного комплекса.

Основные характеристики:

Параметры элементов дороги	Автомобильная дорога
Категория дороги	IV
Протяженность дороги, км	8,607
Расчетная скорость, км/час	80
Ширина земляного полотна, м	10,0
Ширина проезжей части, м	6,0
Ширина полосы движения, м	3,0
Ширина обочины, м	2,0x2
Ширина укрепленных полос обочины за пределами краевой полосы, м	0,5x2
Наибольший продольный уклон, ‰	77
Наименьший радиус:	
- кривой в плане, м	300
- выпуклой кривой, м	5000
- вогнутой кривой, м	2000
Наименьшее расстояние видимости для остановки:	
- поверхности дороги, м	150
- встречного автомобиля, м	250
Тип дорожной одежды	Облегченный
Вид покрытия	Асфальтобетон
Расчетная нагрузка на дорожную одежду	АК-10
Интенсивность движения, авт./сут.	353
Грузонапряженность, тыс.т.	35
Пропускная способность, авт./час	1000
Площадь земель, занятых под автодорогу, кв. м.	212498

2.3. ПЕРЕЧЕНЬ АДМИНИСТРАТИВНО-ТЕРРИТОРИАЛЬНЫХ ЕДИНИЦ, НА ТЕРРИТОРИЯХ КОТОРЫХ УСТАНОВЛИВАЮТСЯ ЗОНЫ ПЛАНИРУЕМОГО РАЗМЕЩЕНИЯ ЛИНЕЙНЫХ ОБЪЕКТОВ

Объект планировочной структуры размещается в д. Ужа Семячковского сельского поселения Трубчевского муниципального района Брянской области.

Категории земель, на которых планируется размещение объекта планировочной структуры:

- земли промышленности, энергетики, транспорта, связи, радиовещания, телевидения, информатики, земли для обеспечения космической деятельности, земли обороны, Безопасности и земли иного специального назначения;
- земли населенных пунктов;
- земли сельскохозяйственного назначения.

2.4. ПРЕДЛОЖЕНИЯ ПО УСТАНОВЛЕНИЮ ПУБЛИЧНЫХ СЕРВИТУТОВ И ТЕРРИТОРИИ ОБЩЕГО ПОЛЬЗОВАНИЯ

Проектом не предусмотрено установление сервитута для строительства и обслуживания автомобильной дороги «Семцы-Рамасуха-Трубчевск» - Петровск на участке км 0+100 – км 8+707 в Трубчевском районе Брянской области.

Вся территория, входящая в границы объекта планировочной структуры, относится к территориям общего пользования.

**2.5. ПЕРЕЧЕНЬ КООРДИНАТ ХАРАКТЕРНЫХ ТОЧЕК ГРАНИЦ ЗОН
ПЛАНИРУЕМОГО РАЗМЕЩЕНИЯ ЛИНЕЙНЫХ ОБЪЕКТОВ**

Точка	X	Y
1	423149.52	1328840.09
2	423118.16	1328797.26
3	423089.97	1328755.92
4	423049.49	1328698.87
5	422947.05	1328550.87
6	422932.16	1328530.80
7	422903.71	1328489.66
8	422865.74	1328436.99
9	422817.11	1328367.25
10	422787.23	1328327.10
11	422773.37	1328306.25
12	422744.38	1328266.61
13	422700.72	1328204.62
14	422670.80	1328160.89
15	422661.83	1328153.78
16	422662.96	1328149.42
17	422650.74	1328131.54
18	422625.24	1328094.14
19	422506.46	1327923.41
20	422500.71	1327915.43
21	422502.22	1327913.96
22	422500.68	1327912.38
23	422499.41	1327913.62
24	422497.14	1327910.47
25	422411.94	1327796.47
26	422358.19	1327718.86
27	422341.72	1327692.88
28	422331.56	1327678.29
29	422329.40	1327679.61
30	422325.15	1327673.72
31	422327.10	1327672.22
32	422322.03	1327662.72
33	422275.78	1327601.43
34	422250.30	1327566.62
35	422237.06	1327553.24
36	422221.33	1327533.48
37	422154.99	1327439.56
38	422145.94	1327429.25
39	422140.77	1327428.02
40	422135.67	1327428.66
41	422127.50	1327432.70
42	422120.70	1327419.25
43	422124.02	1327417.20

Точка	X	Y
44	422128.43	1327411.92
45	422128.48	1327405.22
46	422125.13	1327397.50
47	422094.54	1327355.28
48	422088.71	1327351.84
49	422082.03	1327340.61
50	422079.36	1327333.87
51	422048.53	1327288.45
52	422036.74	1327273.06
53	422026.97	1327261.97
54	422013.57	1327248.59
55	421952.63	1327197.57
56	421889.77	1327148.17
57	421863.18	1327125.90
58	421824.26	1327094.59
59	421812.05	1327085.23
60	421803.70	1327080.78
61	421797.41	1327075.83
62	421789.67	1327067.56
63	421728.08	1327014.69
64	421668.90	1326969.74
65	421649.70	1326952.53
66	421635.99	1326946.44
67	421630.11	1326941.32
68	421626.55	1326934.49
69	421609.74	1326922.52
70	421514.76	1326840.86
71	421475.79	1326809.58
72	421456.57	1326793.47
73	421400.34	1326743.83
74	421381.19	1326728.51
75	421264.58	1326633.80
76	421227.65	1326605.92
77	421221.38	1326599.12
78	421152.74	1326543.20
79	421127.95	1326524.08
80	421108.41	1326507.50
81	421093.65	1326492.94
82	421080.45	1326478.21
83	421070.06	1326465.16
84	421061.02	1326452.42
85	421052.70	1326439.18
86	421042.38	1326420.39

Точка	X	Y
87	421033.37	1326401.14
88	421029.67	1326396.12
89	421024.88	1326393.32
90	421017.27	1326391.32
91	421002.59	1326391.05
92	421002.42	1326376.47
93	421009.11	1326375.84
94	421014.84	1326372.90
95	421017.25	1326365.08
96	421014.33	1326345.93
97	421013.55	1326339.91
98	421001.53	1326278.05
99	421002.18	1326272.88
100	420993.12	1326215.70
101	420982.53	1326129.58
102	420978.68	1326104.88
103	420975.55	1326079.97
104	420973.70	1326059.00
105	420971.25	1326039.22
106	420965.76	1326005.69
107	420962.79	1325984.36
108	420959.71	1325956.16
109	420939.59	1325820.05
110	420934.63	1325775.30
111	420931.86	1325744.43
112	420929.18	1325694.48
113	420924.65	1325557.10
114	420922.06	1325532.33
115	420920.59	1325522.78
116	420922.02	1325506.84
117	420917.11	1325332.15
118	420914.18	1325292.40
119	420907.70	1325277.53
120	420907.42	1325263.77
121	420908.77	1325250.02
122	420911.39	1325231.82
123	420910.29	1325182.29
124	420907.72	1325135.93
125	420906.67	1325128.43
126	420903.46	1325122.13
127	420900.37	1325119.45
128	420895.38	1325117.31
129	420886.58	1325115.15
130	420889.75	1325097.72
131	420897.58	1325098.19
132	420902.32	1325095.79
133	420905.26	1325091.88
134	420906.19	1325086.94
135	420906.04	1325083.15
136	420902.20	1324986.63

Точка	X	Y
137	420903.36	1324907.06
138	420899.56	1324849.17
139	420893.55	1324723.38
140	420893.99	1324715.76
141	420895.11	1324713.77
142	420886.15	1324392.23
143	420882.44	1324266.66
144	420875.67	1324183.56
145	420860.56	1324089.25
146	420852.46	1324048.23
147	420830.36	1323917.88
148	420828.65	1323913.16
149	420819.16	1323864.19
150	420779.03	1323623.62
151	420775.73	1323613.12
152	420771.94	1323609.15
153	420767.56	1323607.94
154	420758.26	1323608.56
155	420755.12	1323589.09
156	420762.08	1323586.84
157	420768.68	1323581.01
158	420768.99	1323574.06
159	420760.17	1323521.15
160	420750.35	1323480.93
161	420741.59	1323459.71
162	420733.93	1323443.28
163	420725.75	1323427.73
164	420716.38	1323412.61
165	420696.66	1323387.18
166	420674.46	1323363.78
167	420652.80	1323345.35
168	420634.94	1323331.82
169	420618.90	1323321.51
170	420538.79	1323277.20
171	420496.96	1323256.11
172	420485.79	1323248.26
173	420465.17	1323237.52
174	420452.16	1323232.87
175	420401.98	1323208.15
176	420313.49	1323160.51
177	420224.99	1323113.82
178	420155.15	1323077.66
179	420145.36	1323068.94
180	420124.85	1323058.50
181	420120.99	1323060.22
182	420032.53	1323013.37
183	419939.92	1322962.82
184	419902.15	1322939.13
185	419887.89	1322930.89
186	419877.64	1322925.69

Точка	X	Y
187	419846.76	1322918.24
188	419803.82	1322904.02
189	419781.14	1322898.59
190	419736.68	1322890.09
191	419696.11	1322879.89
192	419655.24	1322870.81
193	419652.57	1322871.32
194	419645.59	1322869.81
195	419643.01	1322867.31
196	419634.88	1322864.56
197	419614.38	1322859.91
198	419598.71	1322852.60
199	419584.53	1322849.01
200	419567.75	1322848.03
201	419511.95	1322837.18
202	419420.09	1322829.07
203	419400.25	1322823.36
204	419370.22	1322821.73
205	419361.55	1322826.03
206	419318.25	1322824.23
207	419277.77	1322823.74
208	419227.24	1322833.82
209	419198.94	1322842.95
210	419175.64	1322855.09
211	419124.28	1322890.06
212	419087.74	1322921.09
213	419070.82	1322935.97
214	419048.67	1322958.99
215	419026.20	1322977.69
216	419024.78	1322978.82
217	419012.49	1322991.25
218	418999.31	1323002.13
219	418958.85	1323030.15
220	418949.04	1323036.36
221	418946.71	1323042.24
222	418945.91	1323050.20
223	418947.65	1323062.00
224	418929.25	1323063.49
225	418928.74	1323058.17
226	418927.66	1323055.86
227	418923.66	1323054.33
228	418903.08	1323069.80
229	418889.59	1323083.38
230	418879.35	1323088.58
231	418864.30	1323097.65
232	418857.61	1323099.45
233	418827.85	1323118.15
234	418815.13	1323121.85
235	418802.53	1323129.61
236	418781.67	1323140.67

Точка	X	Y
237	418760.04	1323150.14
238	418709.95	1323169.52
239	418677.75	1323182.72
240	418666.77	1323187.47
241	418663.25	1323191.38
242	418660.10	1323195.71
243	418658.78	1323204.09
244	418664.65	1323239.44
245	418663.88	1323245.93
246	418646.03	1323248.49
247	418645.67	1323246.64
248	418644.11	1323242.66
249	418639.14	1323232.53
250	418636.78	1323226.21
251	418633.74	1323225.51
252	418631.97	1323225.82
253	418617.69	1323232.15
254	418610.47	1323214.57
255	418625.14	1323208.06
256	418632.49	1323202.20
257	418637.39	1323194.71
258	418638.43	1323186.65
259	418638.30	1323171.43
260	418637.51	1323164.65
261	418641.00	1323162.28
262	418656.55	1323160.46
263	418657.41	1323166.34
264	418659.87	1323168.63
265	418700.44	1323150.91
266	418740.51	1323136.71
267	418740.20	1323139.12
268	418741.20	1323139.25
269	418741.57	1323136.33
270	418755.63	1323131.35
271	418761.58	1323128.74
272	418802.89	1323106.72
273	418812.31	1323098.09
274	418809.49	1323093.12
275	418825.15	1323083.36
276	418828.05	1323087.74
277	418832.12	1323086.30
278	418837.93	1323082.01
279	418837.26	1323080.33
280	418843.61	1323076.64
281	418853.47	1323073.08
282	418883.11	1323054.36
283	418904.11	1323040.64
284	418913.93	1323034.64
285	418917.74	1323032.40
286	418921.39	1323029.89

Точка	X	Y
287	418936.98	1323019.89
288	418952.01	1323009.47
289	418959.36	1323004.59
290	418966.35	1322999.21
291	418985.49	1322984.40
292	419030.25	1322946.74
293	419036.20	1322941.18
294	419049.35	1322927.05
295	419066.01	1322911.84
296	419069.89	1322902.77
297	419069.26	1322900.36
298	419066.82	1322896.68
299	419060.49	1322891.04
300	419078.28	1322874.20
301	419086.57	1322882.25
302	419092.82	1322881.93
303	419107.52	1322870.40
304	419112.00	1322867.92
305	419129.36	1322851.13
306	419150.29	1322844.01
307	419183.49	1322824.51
308	419216.30	1322809.89
309	419288.54	1322797.87
310	419308.18	1322796.44
311	419327.83	1322796.10
312	419344.58	1322796.54
313	419362.01	1322798.70
314	419430.26	1322802.83
315	419487.43	1322807.70
316	419493.59	1322806.77
317	419498.80	1322802.11
318	419499.76	1322796.21
319	419496.28	1322789.47
320	419514.29	1322782.30
321	419527.37	1322811.15
322	419533.31	1322815.27
323	419556.18	1322819.40
324	419560.46	1322820.51
325	419590.23	1322828.25
326	419691.66	1322854.60
327	419764.23	1322867.92
328	419815.07	1322879.99
329	419840.58	1322884.57
330	419866.65	1322894.60
331	419939.86	1322931.64
332	419992.02	1322961.54
333	420030.72	1322985.28
334	420037.72	1322988.18
335	420040.81	1322986.54
336	420046.85	1322990.68

Точка	X	Y
337	420048.14	1322994.12
338	420246.11	1323096.66
339	420358.73	1323159.32
340	420371.02	1323161.94
341	420377.97	1323164.47
342	420383.66	1323167.45
343	420393.35	1323176.77
344	420433.64	1323196.86
345	420614.95	1323291.59
346	420638.95	1323304.71
347	420650.63	1323312.51
348	420673.99	1323329.74
349	420694.89	1323348.82
350	420723.61	1323380.70
351	420740.50	1323405.39
352	420744.32	1323411.72
353	420747.95	1323417.74
354	420755.03	1323430.58
355	420761.49	1323443.96
356	420767.11	1323457.77
357	420775.88	1323483.72
358	420783.14	1323510.37
359	420788.55	1323537.27
360	420792.88	1323564.27
361	420799.80	1323601.61
362	420831.43	1323797.49
363	420841.20	1323859.03
364	420843.41	1323867.80
365	420851.94	1323872.29
366	420852.47	1323874.71
367	420873.72	1323881.55
368	420870.22	1323894.52
369	420859.47	1323893.40
370	420854.57	1323895.67
371	420851.47	1323899.73
372	420849.76	1323904.14
373	420890.45	1324130.90
374	420896.08	1324163.03
375	420900.29	1324195.27
376	420902.85	1324211.17
377	420905.58	1324267.30
378	420906.55	1324295.84
379	420906.80	1324334.17
380	420912.60	1324527.48
381	420916.80	1324581.31
382	420916.80	1324631.78
383	420920.79	1324706.76
384	420920.46	1324713.66
385	420923.10	1324716.49
386	420922.60	1324725.45

Точка	X	Y
387	420920.01	1324727.02
388	420924.48	1324878.58
389	420928.31	1324930.06
390	420933.60	1324944.52
391	420934.31	1324959.02
392	420928.24	1324974.33
393	420930.95	1325079.03
394	420936.52	1325248.00
395	420937.89	1325275.91
396	420944.85	1325505.56
397	420949.16	1325518.89
398	420947.23	1325531.31
399	420946.95	1325555.67
400	420950.42	1325681.14
401	420956.02	1325773.20
402	420958.39	1325792.07
403	420966.50	1325841.11
404	420986.92	1325971.31
405	420990.57	1325973.82
406	420991.52	1325981.77
407	420988.66	1325985.00
408	421010.13	1326150.47
409	421031.86	1326298.64
410	421036.48	1326323.23
411	421049.74	1326377.51
412	421052.61	1326387.44
413	421067.71	1326417.94
414	421078.59	1326434.47
415	421106.03	1326470.64
416	421114.39	1326479.64
417	421158.19	1326519.09
418	421220.43	1326568.97
419	421235.62	1326580.18
420	421242.60	1326580.70
421	421247.90	1326585.21
422	421259.79	1326600.17
423	421278.90	1326615.95
424	421299.05	1326630.73
425	421318.73	1326646.35
426	421356.73	1326678.92
427	421412.35	1326724.37
428	421454.89	1326756.50
429	421492.86	1326789.27
430	421508.13	1326803.16
431	421602.12	1326882.93
432	421626.27	1326902.15
433	421645.18	1326918.32
434	421651.72	1326922.59
435	421806.09	1327048.77
436	421813.10	1327056.02

Точка	X	Y
437	421818.32	1327059.68
438	421868.00	1327100.95
439	421897.24	1327123.59
440	421916.23	1327139.94
441	421954.99	1327171.26
442	421990.91	1327198.18
443	422022.48	1327224.16
444	422053.40	1327251.95
445	422066.62	1327268.21
446	422101.21	1327319.82
447	422168.70	1327417.29
448	422182.15	1327438.45
449	422196.53	1327458.59
450	422212.97	1327477.57
451	422227.36	1327498.14
452	422328.87	1327634.01
453	422338.16	1327645.80
454	422350.33	1327654.10
455	422355.54	1327660.13
456	422356.60	1327671.61
457	422377.30	1327703.47
458	422404.22	1327740.69
459	422446.87	1327802.34
460	422475.75	1327843.12
461	422485.92	1327857.96
462	422508.48	1327888.92
463	422520.78	1327907.21
464	422562.70	1327965.37
465	422570.41	1327976.99
466	422647.99	1328088.84
467	422662.79	1328109.09
468	422675.83	1328130.07
469	422679.12	1328130.86
470	422684.84	1328135.23
471	422688.72	1328150.92
472	422694.20	1328158.66
473	422719.71	1328191.04
474	422792.25	1328292.88
475	423057.51	1328668.80
476	423167.89	1328826.50
1	423149.52	1328840.09

2.6. ПРЕДЕЛЬНЫЕ ПАРАМЕТРЫ РАЗРЕШЕННОГО СТРОИТЕЛЬСТВА, РЕКОНСТРУКЦИИ ОБЪЕКТОВ КАПИТАЛЬНОГО СТРОИТЕЛЬСТВА, ВХОДЯЩИХ В СОСТАВ ЛИНЕЙНЫХ ОБЪЕКТОВ В ГРАНИЦАХ ЗОН ИХ ПЛАНИРУЕМОГО РАЗМЕЩЕНИЯ

В составе объекта планировочной структуры в границах зон его планируемого размещения предусмотрено обеспечение условий сохранения и развития системы улиц и дорог и размещение сетей инженерно-технического обеспечения.

Согласно положениям Градостроительного кодекса РФ, действия градостроительного регламента не распространяется на земельные участки в границах территории общего пользования и предназначенные для размещения линейных объектов и (или) занятые линейными объектами.

2.7. МЕРОПРИЯТИЯ ПО ЗАЩИТЕ СОХРАНЯЕМЫХ ОБЪЕКТОВ КАПИТАЛЬНОГО СТРОИТЕЛЬСТВА

В границе проектируемой территории объектов капитального строительства, планируемых к строительству в соответствии с ранее утвержденной документацией по планированию территории, не обнаружено.

Трассу линейного объекта пересекают и параллельно следуют вдоль дороги воздушные и подземные коммуникации:

- газопроводы высокого, среднего и низкого давления;
- линии электропередач и связи;
- водопровод.

В местах пересечения подземных коммуникаций при необходимости производится шурфление, с обязательным разрешением и присутствием представителей эксплуатирующих организаций.

Производство земляных, строительно-монтажных, пусконаладочных работах без вызова представителей обслуживающих организаций и получения письменного разрешения на производство работ, не допускается.

По окончании производства работ необходимо восстановление всех разрушенных элементов благоустройства.

Для предохранения от размывов необходимо укрепление откосов и русел у оголовков водопропускной трубы монолитным бетоном, очистка водопропускных труб от ила, грязи и мусора.

2.8. ОБЪЕКТЫ КУЛЬТУРНОГО НАСЛЕДИЯ

Участок реконструкции рассматриваемой автомобильной дороги расположен вне зон охраны и защитных зон объектов культурного наследия.

2.9. МЕРОПРИЯТИЯ ПО ОХРАНЕ ОКРУЖАЮЩЕЙ СРЕДЫ

Все строительные работы должны выполняться в строгом соответствии с проектом и требованиями соответствующих стандартов, действующих нормативных документов.

Организационно – технологические решения, принятые в проекте, разработаны с учётом требований по охране окружающей природной среды.

Временные здания и сооружения в пределах строительной площадки должны быть размещены на специально выделенных для этого местах; бытовые временные помещения контейнерного типа не оказывают воздействия на окружающую среду, при соблюдении правил их эксплуатации. Предусмотреть применение биотуалетов, а также контейнеров для сбора бытового мусора.

В процессе строительства, проектом рекомендуется выполнение следующих мероприятий, обеспечивающих уменьшение загрязнения атмосферы, воды, почвы, снижение уровня шума:

- снятие и вывоз плодородного слоя для последующей рекультивации;
- применение машин и механизмов с электроприводом;
- применение для нужд строительства электроэнергии взамен жидкого или твердого топлива;
- устранение открытого хранения, погрузки, разгрузки и перевозки сыпучих, пылящих материалов, применение пневмоперегрузочных устройств;
- запрещение мойки оборудования, машин и других погрузо-разгрузочных средств, применение асфальтобетонных и битумоварочных установок в пределах стройплощадки;
- отвод бытовых стоков производится в металлический контейнер, который очищается специальной машиной по мере накопления стоков, но не реже одного раза в неделю;
- подвозка материалов и конструкций по мере необходимости, исключающая загромождение и захламление территории строительства.

На всех видах работ допускается использование технически исправных машин, механизмов и оборудования. Проведение техобслуживания и ремонта производится вне пределов стройплощадки. Выполнение работ предусматривается последовательным методом, исключающим одновременное использование предусмотренных машин и механизмов.

Подрядчики, осуществляющие строительство автодороги должны иметь свои индивидуальные автотранспортные базы, на которых производится ремонт и

обслуживание дорожно-строительной техники. Поэтому на объекте строительства не будут складироваться изношенные шины, лом цветного металла, черного металла, отработанные масла, ветошь и т.п. Сбор, хранение и транспортирование в целях утилизации этих отходов должны производиться в установленном порядке в соответствии с договором, заключенным подрядчиком строительных работ со специализированными организациями, имеющими лицензию на данный вид деятельности.

На заключительном этапе должна быть предусмотрена полная ликвидация строительных площадок, демонтаж вспомогательных сооружений и устройств, очистка территории от строительных и коммунальных отходов.

2.10. МЕРОПРИЯТИЯ ПО ЗАЩИТЕ ТЕРРИТОРИИ ОТ ЧРЕЗВЫЧАЙНЫХ СИТУАЦИЙ ПРИРОДНОГО И ТЕХНОГЕННОГО ХАРАКТЕРА, В ТОМ ЧИСЛЕ ПО ОБЕСПЕЧЕНИЮ ПОЖАРНОЙ БЕЗОПАСНОСТИ И ГРАЖДАНСКОЙ ОБОРОНЕ

Мероприятия по защите территорий от чрезвычайных ситуаций природного и техногенного характера, в том числе по обеспечению пожарной безопасности и гражданской обороне, проводить в соответствии с требованиями действующего Федерального закона от 22.07.2008 №123 «Технический регламент о требованиях пожарной безопасности», т.к. проектируемый линейный объект, в соответствии с документами территориального планирования и генерального плана Семячковского сельского поселения Трубчевского муниципального района Брянской области не попадает в зону с возможным образованием чрезвычайных ситуаций природного и техногенного характера.

Возможными источниками чрезвычайных ситуаций природного характера могут являться: снежные заносы и гололед. Такие погодные явления могут послужить причиной прерывания транспортного сообщения, обрыва электрических проводов. С целью снижения негативных последствий данной чрезвычайной ситуации необходимо:

Проверка систем оповещения и подготовка к заблаговременному оповещению участников движения информацией о действительных погодных условиях на дороге. Для передачи таких сведений и прогноза погоды используются региональные станции, которые имеют постоянный контакт с другими дорожными службами и информируют руководство, если этого требует дорожная обстановка.

Снегозащитные устройства (щиты, заборы, изгороди, насаждения). Цель снегозащитных устройств – не допустить снег на дорогу или способствовать его переносу через нее.

Среди чрезвычайных ситуаций техногенного характера большая доля приходится на аварии на автодорогах.

Пожарная безопасность

При реконструкции участка автомобильной дороги материалы и конструкции с пожарной опасностью не должны применяться. Заправка дорожных и транспортных машин топливом и смазочными материалами должна проводиться в специально выделенном месте, оборудованном средствами и инвентарем противопожарной безопасности.

Производство сварочных работ при изготовлении конструктивных элементов должно осуществляться в специально отведенных огороженных местах, оборудованных настилом и другими средствами, исключающими возгорание горючих веществ и материалов, а также средствами пожаротушения.

Мероприятия по профилактике лесных пожаров и противопожарному благоустройству лесного фонда:

1. Мероприятия по предупреждению возникновения лесных пожаров и контролю за соблюдением правил пожарной безопасности в лесах;
2. Разъяснение правил пожарной безопасности (лекции, плакаты, публикации, выступления по радио и телевидению).

В соответствии с правилами пожарной безопасности запрещается:

- разведение костров в пожароопасных местах;
- бросание горящих спичек, окурков, тлеющих костров;
- использование на охоте пыжей из тлеющих материалов;
- выжигание сухой травы на участках, примыкающих к лесу, и т.д.

Техногенная ситуация

Техногенная чрезвычайная ситуация - состояние, при котором в результате возникновения источника техногенной чрезвычайной ситуации на объекте, определенной территории или акватории нарушаются нормальные условия жизни и деятельности людей, возникает угроза их жизни и здоровью, наносится ущерб имуществу населения, народному хозяйству и окружающей природной среде.

Опасность чрезвычайных ситуаций техногенного характера для населения и территорий может возникнуть в случае аварий:

- на потенциально опасных объектах, на которых используются, производятся, перерабатываются, хранятся и транспортируются пожароопасные, опасные химические и биологические вещества;
- в установках, складах, хранилищах, инженерных сооружениях и коммуникациях, разрушение (повреждение) которых может привести к нарушению нормальной жизнедеятельности людей (прекращению обеспечения водой, газом, теплом, электроэнергией, затоплению жилых массивов, выходу из строя систем канализации и очистки сточных вод).

Техногенная обстановка на реконструируемом участке автомобильной дороги спокойная.

Радиационное загрязнение

Радиационная обстановка по Трубчевскому району, по информации Роспотребнадзора, удовлетворительная. Изменения за последнее время не наблюдались, радиационных аварий не зарегистрировано.

В тектоническом отношении

Реконструируемый участок автомобильной дороги расположен в пределах Восточно-Европейской (Русской) равнины (структура 1 порядка) и приурочен к северо-западной части Воронежской антеклизы (структура 2 порядка) в районе сочленения Московской синеклизы и Днепровско-Донецкой впадины.

Расчетная сейсмическая интенсивность Брянской обл. - 5 баллов шкалы MSK-64.

**ОСНОВНАЯ ЧАСТЬ ПРОЕКТА МЕЖЕВАНИЯ ТЕРРИТОРИИ ДЛЯ РАЗМЕЩЕНИЯ
ЛИНЕЙНОГО ОБЪЕКТА НА РЕКОНСТРУКЦИЮ АВТОМОБИЛЬНОЙ ДОРОГИ
«СЕМЦЫ-РАМАСУХА-ТРУБЧЕВСК» - ПЕТРОВСК НА УЧАСТКЕ КМ 0+100 - КМ
8+707 В ТРУБЧЕВСКОМ РАЙОНЕ БРЯНСКОЙ ОБЛАСТИ**

1. «ПРОЕКТ МЕЖЕВАНИЯ ТЕРРИТОРИИ. ТЕКСТОВАЯ ЧАСТЬ»

1.1. АНАЛИЗ СУЩЕСТВУЮЩЕГО ПОЛОЖЕНИЯ

Территория межевания расположена в границах Семячковского сельского поселения Трубчевского муниципального района Брянской области и проходит по д.Ужа.

Начальной точкой реконструкции автомобильной дороги является км 0+100 автомобильной дороги «Семцы-Рамасуха-Трубчевск» - Петровск.

Конечной точкой реконструкции автомобильной дороги является км 8+707 автомобильной дороги «Семцы-Рамасуха-Трубчевск» - Петровск в д.Ужа.

Рассматриваемая территория расположена в границах кадастровых кварталов:
32:26:0350501, 32:26:0140102, 32:26:0280116, 32:26:0110102, 32:26:0120801,
32:26:0110103, 32:26:0120101, 32:26:0140103, 32:26:0120103.

В границу рассматриваемой территории попадают следующие земельные участки, стоящие на кадастровом учете:

Таблица №1

№ п/п	Кадастровый номер	Площадь, кв.м	Разрешенное использование	Категория земель
1.	32:26:0000000:1	4028700	Для размещения и эксплуатации объектов автомобильного транспорта и объектов дорожного хозяйства	Земли промышленности, энергетики, транспорта, связи, радиовещания, телевидения, информатики, земли для обеспечения космической деятельности, земли обороны, безопасности и земли иного специального назначения
2.	32:26:0000000:2	978500	Для размещения и эксплуатации объектов автомобильного транспорта и объектов дорожного хозяйства	Земли населённых пунктов
3.	32:26:0000000:159*	10623937	Для сельскохозяйственного производства	Земли сельскохозяйственного назначения
4.	32:26:0110102:17*	674050	Для сельскохозяйственного производства	Земли сельскохозяйственного назначения
5.	32:26:0110103:35	792000	Пашни	Земли сельскохозяйственного назначения
6.	32:26:0120101:7*	611362	Для сельскохозяйственного производства	Земли сельскохозяйственного назначения
7.	32:26:0120103:58*	209458	Для сельскохозяйственного производства	Земли сельскохозяйственного назначения
8.	32:26:0140102:42*	543000	Для ведения сельскохозяйственного производства	Земли сельскохозяйственного назначения
9.	32:26:0140102:44*	1065000	Для ведения сельскохозяйственного производства	Земли сельскохозяйственного назначения
10.	32:26:0140103:71*	3010000	Для ведения сельскохозяйственного производства	Земли сельскохозяйственного назначения
11.	32:26:0140103:74	5704	Объекты инженерной инфраструктуры (ГРП, ШРП, ТП, КТП, водонапорные башни и т. д.)	Земли сельскохозяйственного назначения
*В отношении данных земельных участков выявлено наличие реестровой ошибки в сведениях Единого государственного реестра недвижимости.				

1.2. ПРЕДЛОЖЕНИЯ ПО ИСПРАВЛЕНИЮ КАДАСТРОВЫХ ОШИБОК

Выявлено наличие семи реестровых ошибок в определении местоположения границ земельных участков с кадастровыми номерами: 32:26:0000000:159, 32:26:0110102:17, 32:26:0120101:7, 32:26:0120103:58, 32:26:0140102:42, 32:26:0140102:44, 32:26:0140103:71.

Границы земельных участков пересекают существующую полосу отвода автомобильной дороги и при этом фактическая граница земельного участка частично находится в пределах территории объекта планировочной структуры. Необходимо проведение кадастровых работ по исправлению ошибки в местоположении границ данных земельных участков с учетом наличия общей межи с образуемым в рамках данного проекта межевания территории земельным участком :1:ЗУ1.

1.3. ПРОЕКТНОЕ ПРЕДЛОЖЕНИЕ ПО МЕЖЕВАНИЮ ТЕРРИТОРИИ

Проект межевания территории выполнен в целях формирования и постановки на кадастровый учет земельных участков предназначенных для размещения линейного объекта: «Реконструкция автомобильной дороги «Семцы-Рамасуха-Трубчевск» - Петровск на участке км 0+100 – км 8+707 в Трубчевском районе Брянской области».

Проект межевания территории включает в себя:

1) перечень и сведения о площади образуемых земельных участков, в том числе возможные способы их образования;

2) перечень и сведения о площади образуемых земельных участков, которые будут отнесены к территориям общего пользования или имуществу общего пользования, в том числе в отношении которых предполагаются резервирование и (или) изъятие для государственных или муниципальных нужд;

3) вид разрешенного использования образуемых земельных участков в соответствии с проектом планировки территории;

4) сведения о границах территории, в отношении которой утвержден проект межевания, содержащие перечень координат характерных точек этих границ в системе координат, используемой для ведения Единого государственного реестра недвижимости. Координаты характерных точек границ территории, в отношении которой утвержден проект межевания, определяются в соответствии с требованиями к точности определения координат характерных точек границ, установленных в соответствии с настоящим Кодексом для территориальных зон.

Проектом предлагается:

- Образовать следующие земельные участки из земель находящихся в частной собственности:

Таблица №2

№ п/п	Кадастровый номер исходного земельного участка (обозначение образуемого земельного участка)	Площадь, кв.м	Правообладатель	Разрешенное использование* / Категория земель**
1.	32:26:0000000:159 (:159:ЗУ1)	2037	Долевая собственность	Для сельскохозяйственного производства / Земли сельскохозяйственного назначения
2.	32:26:0110102:17 (:17:ЗУ1)	1179	Общество с ограниченной ответственностью "Брянская мясная компания", ИНН: 3252005997	Для сельскохозяйственного производства* / Земли сельскохозяйственного назначения**
3.	32:26:0110103:35 (:35:ЗУ1)	24	Общество с ограниченной ответственностью "Молочное ", ИНН: 3252500550	пашни / Земли сельскохозяйственного назначения**
4.	32:26:0120101:7 (:7:ЗУ1)	3441	Общество с ограниченной ответственностью "Молочное ", ИНН: 3252500550	Для сельскохозяйственного производства* / Земли сельскохозяйственного назначения**
5.	32:26:0120103:58 (:58:ЗУ1)	1052	Общество с ограниченной ответственностью "Молочное ", ИНН: 3252500550	Для сельскохозяйственного производства* / Земли сельскохозяйственного назначения**
6.	32:26:0140102:42 (:42:ЗУ1)	4013	Общество с ограниченной ответственностью "Брянская мясная компания", ИНН: 3252005997	Для ведения сельскохозяйственного производства * / Земли сельскохозяйственного назначения**
7.	32:26:0140102:44 (:44:ЗУ1)	6701	Общество с ограниченной ответственностью "Брянская мясная компания", ИНН: 3252005997	Для ведения сельскохозяйственного производства * / Земли сельскохозяйственного назначения**

№ п/п	Кадастровый номер исходного земельного участка (обозначение образуемого земельного участка)	Площадь, кв.м	Правообладатель	Разрешенное использование*/ Категория земель**
8.	32:26:0140103:71 (:71:3У1)	5253	Общество с ограниченной ответственностью "Брянская мясная компания", ИНН: 3252005997	Объекты инженерной инфраструктуры (ГРП, ШРП, ТП, КТП, водонапорные башни и т. д.)* / Земли сельскохозяйственного назначения**

Данные земельные участки изымаются в порядке, предусмотренном действующим законодательством.

*Указано разрешенное использование исходного земельного участка. После проведение кадастровых работ требуется изменение текущего разрешенного использования на разрешенное использование - «Размещение автомобильных дорог (7.2.1)», в соответствии с классификатором видов разрешенного использования утвержденного Приказом Минэкономразвития от 01.09.2014г №540.

**После проведение кадастровых работ на основании данного проекта межевания необходимо перевести земельные участки из категории земель «Земли сельскохозяйственного назначения» в категорию «Земли промышленности, энергетики, транспорта, связи, радиовещания, телевидения, информатики, земли для обеспечения космической деятельности, земли обороны, безопасности и земли иного специального назначения»

- Образовать следующие земельные участки из земель находящихся в государственной или муниципальной собственности:

Таблица №3

№ п/п	Номер кадастрового квартала или кадастровый номер исходного земельного участка (обозначение)	Площадь , кв.м	Адрес (местоположение)	Разрешенное использование(код)/ Категория земель
1.	32:26:0000000:1 (:1:3У1)	155815	Брянская обл., р-н Трубчевский, автомобильная дорога «Семцы-Рамасуха- Трубчевск» - Петровск	Размещение автомобильных дорог (7.2.1)/ Земли промышленности, энергетики, транспорта, связи, радиовещания, телевидения, информатики, земли для обеспечения космической деятельности, земли обороны, безопасности и земли иного специального назначения
2.	32:26:0000000:2 (:2:3У1)	5152	Брянская обл., р-н Трубчевский, д.Ужа, автомобильная дорога «Семцы-Рамасуха- Трубчевск» - Петровск	Улично-дорожная сеть (12.0.1)/ Земли населённых пунктов

№ п/п	Номер кадастрового квартала или кадастровый номер исходного земельного участка (обозначение)	Площадь , кв.м	Адрес (местоположение)	Разрешенное использование(код)/ Категория земель
3.	32:26:0000000 (:3У1)	25599	Брянская обл., р-н Трубчевский, автомобильная дорога «Семцы-Рамасуха- Трубчевск» - Петровск	Размещение автомобильных дорог (7.2.1)/ Земли промышленности, энергетики, транспорта, связи, радиовещания, телевидения, информатики, земли для обеспечения космической деятельности, земли обороны, безопасности и земли иного специального назначения
4.	32:26:0350501 (:3У2)	1638	Брянская обл., р-н Трубчевский, д.Ужа, автомобильная дорога «Семцы-Рамасуха- Трубчевск» - Петровск	Улично-дорожная сеть (12.0.1)/ Земли населённых пунктов
5.	32:26:0140103:74 (:74:3У1)	594	Брянская обл., р-н Трубчевский, автомобильная дорога «Семцы-Рамасуха- Трубчевск» - Петровск	Размещение автомобильных дорог (7.2.1)/ Земли промышленности, энергетики, транспорта, связи, радиовещания, телевидения, информатики, земли для обеспечения космической деятельности, земли обороны, безопасности и земли иного специального назначения

- Образовать следующие земельные участки для возврата в муниципальную собственность:

Таблица №4

№ п/п	Номер кадастрового квартала или кадастровый номер исходного земельного участка (обозначение)	Площадь, кв.м	Адрес (местоположение)	Разрешенное использование(код)/ Категория земель
1.	32:26:0000000 (:3У3)	4736	Брянская обл., р-н Трубчевский, автомобильная дорога «Семцы-Рамасуха-Трубчевск» - Петровск	Размещение автомобильных дорог (7.2.1)/ Земли промышленности, энергетики, транспорта, связи, радиовещания, телевидения, информатики, земли для обеспечения космической деятельности, земли обороны, безопасности и земли иного специального назначения

- Сохранить в измененных границах следующие земельные участки:

Таблица №5

№ п/п	Кадастровый номер	Площадь, кв.м	Разрешенное использование	Категория земель
1.	32:26:0000000:1	3872885	Для размещения и эксплуатации объектов автомобильного транспорта и объектов дорожного хозяйства	Земли промышленности, энергетики, транспорта, связи, радиовещания, телевидения, информатики, земли для обеспечения космической деятельности, земли обороны, безопасности и земли иного специального назначения
2.	32:26:0000000:2	973348	Для размещения и эксплуатации объектов автомобильного транспорта и объектов дорожного хозяйства	Земли населённых пунктов

- К территориям общего пользования или имуществу общего пользования отнести следующие земельные участки:

Таблица №6

№ п/п	Номер кадастрового квартала или кадастровый номер исходного земельного участка (обозначение)	Площадь, кв.м
1.	32:26:0000000:159 (:159:ЗУ1)	2037
2.	32:26:0110102:17 (:17:ЗУ1)	1179
3.	32:26:0110103:35 (:35:ЗУ1)	24
4.	32:26:0120101:7 (:7:ЗУ1)	3441
5.	32:26:0120103:58 (:58:ЗУ1)	1052
6.	32:26:0140102:42 (:42:ЗУ1)	4013
7.	32:26:0140102:44 (:44:ЗУ1)	6701
8.	32:26:0140103:71 (:71:ЗУ1)	5253
9.	32:26:0140103:74 (:74:ЗУ1)	594
10.	32:26:0000000:1 (:1:ЗУ1)	155815
11.	32:26:0000000:2 (:2:ЗУ1)	5152
12.	32:26:0000000 (:ЗУ1)	25599
13.	32:26:0350501 (:ЗУ2)	1638

1.4. ВЫВОДЫ

В рамках данного проекта межевания:

- Под автомобильную дорогу отводятся земельные участки общей площадью – 212498 кв.м из них:
 - образуются земельные участки из земель находящихся в государственной или муниципальной собственности общей площадью – 188798 кв.м;
 - образуются земельные участки из земель находящихся в частной собственности общей площадью – 23700 кв.м.
- Образуются земельные участки для возврата в муниципальную собственность общей площадью – 4736 кв.м.
- Сохраняются в измененных границах земельные участки общей площадью – 4846233 кв.м.
- К территориям общего пользования или имуществу общего пользования отнесены земельные участки общей площадью – 212498 кв.м.

1.5. КАТАЛОГ КООРДИНАТ ОБРАЗУЕМЫХ ЗЕМЕЛЬНЫХ УЧАСТКОВ

Ведомость координат характерных точек границ территории

№	X	Y
н1	420694.89	1323348.82
н2	420711.61	1323367.37
н3	420723.61	1323380.70
н4	420740.50	1323405.39
н5	420744.32	1323411.72
н6	420747.95	1323417.74
н7	420755.03	1323430.58
н8	420761.49	1323443.96
н9	420767.11	1323457.77
н10	420775.88	1323483.72
н11	420777.02	1323487.90
н12	420783.14	1323510.37
н13	420788.55	1323537.27
н14	420792.88	1323564.27
н15	420799.80	1323601.61
н16	420831.43	1323797.49
н17	420841.20	1323859.03
н18	420843.41	1323867.80
н19	420851.94	1323872.29
н20	420852.47	1323874.71
н21	420873.72	1323881.55
н22	420872.17	1323887.30
н23	420870.91	1323891.95
н24	420870.22	1323894.52
н25	420859.47	1323893.40
н26	420854.57	1323895.67
н27	420851.47	1323899.73
н28	420849.76	1323904.14
н29	420861.62	1323970.22
н30	420890.45	1324130.90
н31	420896.08	1324163.03
н32	420900.29	1324195.27
н33	420902.85	1324211.17
н34	420905.58	1324267.30
н35	420906.55	1324295.84
н36	420906.80	1324334.17
н37	420912.60	1324527.48
н38	420916.80	1324581.31
н39	420916.80	1324631.78
н40	420920.79	1324706.76
н41	420920.46	1324713.66
н42	420923.10	1324716.49
н43	420922.60	1324725.45
н44	420920.01	1324727.02
н45	420924.48	1324878.58
н46	420924.48	1324878.65
н47	420928.31	1324930.06
н48	420933.60	1324944.52

№	X	Y
н49	420934.31	1324959.02
н50	420928.24	1324974.33
н51	420930.95	1325079.03
н52	420936.52	1325248.00
н53	420937.89	1325275.91
н54	420944.85	1325505.56
н55	420949.16	1325518.89
н56	420947.23	1325531.31
н57	420946.95	1325555.67
н58	420950.42	1325681.14
н59	420956.02	1325773.20
н60	420958.39	1325792.07
н61	420966.50	1325841.11
н62	420986.92	1325971.31
н63	420990.57	1325973.82
н64	420990.89	1325976.46
н65	420991.52	1325981.77
н66	420988.66	1325985.00
н67	420990.65	1326000.32
н68	421010.13	1326150.47
н69	421021.73	1326229.53
н70	421022.18	1326232.65
н71	421031.86	1326298.64
н72	421036.48	1326323.23
н73	421049.74	1326377.51
н74	421052.61	1326387.44
н75	421067.71	1326417.94
н76	421078.59	1326434.47
н77	421106.03	1326470.64
н78	421114.39	1326479.64
н79	421158.19	1326519.09
н80	421220.43	1326568.97
н81	421235.62	1326580.18
н82	421242.60	1326580.70
н83	421247.90	1326585.21
н84	421259.79	1326600.17
н85	421278.90	1326615.95
н86	421299.05	1326630.73
н87	421318.73	1326646.35
н88	421356.73	1326678.92
н89	421412.35	1326724.37
н90	421454.89	1326756.50
н91	421492.86	1326789.27
н92	421508.13	1326803.16
н93	421602.12	1326882.93
н94	421626.27	1326902.15
н95	421645.18	1326918.32
н96	421651.72	1326922.59

№	X	Y
н97	421806.09	1327048.77
н98	421813.10	1327056.02
н99	421818.32	1327059.68
н100	421868.00	1327100.95
н101	421897.24	1327123.59
н102	421916.23	1327139.94
н103	421954.99	1327171.26
н104	421990.91	1327198.18
н105	422022.48	1327224.16
н106	422053.40	1327251.95
н107	422066.62	1327268.21
н108	422101.21	1327319.82
н109	422168.70	1327417.29
н110	422182.15	1327438.45
н111	422196.53	1327458.59
н112	422205.54	1327468.99
н113	422212.97	1327477.57
н114	422227.36	1327498.14
н115	422328.87	1327634.01
н116	422338.16	1327645.80
н117	422350.33	1327654.10
н118	422355.54	1327660.13
н119	422356.60	1327671.61
н120	422377.30	1327703.47
н121	422404.22	1327740.69
н122	422446.87	1327802.34
н123	422475.75	1327843.12
н124	422485.92	1327857.96
н125	422508.48	1327888.92
н126	422520.78	1327907.21
н127	422562.70	1327965.37
н128	422570.41	1327976.99
н129	422647.99	1328088.84
н130	422662.79	1328109.09
н131	422663.81	1328110.73
н132	422675.83	1328130.07
н133	422679.12	1328130.86
н134	422684.84	1328135.23
н135	422688.72	1328150.92
н136	422694.20	1328158.66
н137	422719.71	1328191.04
н138	422792.25	1328292.88
н139	423057.51	1328668.80
н140	423167.89	1328826.50
н141	423165.53	1328828.25
н142	423150.23	1328839.56
н143	423149.52	1328840.09
н144	423118.16	1328797.26

№	X	Y
h145	423089.97	1328755.92
h146	423049.49	1328698.87
h147	422947.05	1328550.87
h148	422932.16	1328530.80
h149	422903.71	1328489.66
h150	422865.74	1328436.99
h151	422817.11	1328367.25
h152	422787.23	1328327.10
h153	422773.37	1328306.25
h154	422744.38	1328266.61
h155	422700.72	1328204.62
h156	422670.80	1328160.89
h157	422661.83	1328153.78
h158	422662.96	1328149.42
h159	422650.74	1328131.54
h160	422625.24	1328094.14
h161	422506.46	1327923.41
h162	422500.71	1327915.43
h163	422502.22	1327913.96
h164	422500.68	1327912.38
h165	422499.41	1327913.62
h166	422497.14	1327910.47
h167	422411.94	1327796.47
h168	422358.19	1327718.86
h169	422341.72	1327692.88
h170	422331.56	1327678.29
h171	422329.40	1327679.61
h172	422325.15	1327673.72
h173	422327.10	1327672.22
h174	422322.03	1327662.72
h175	422275.78	1327601.43
h176	422250.30	1327566.62
h177	422244.88	1327561.14
h178	422237.06	1327553.24
h179	422221.33	1327533.48
h180	422154.99	1327439.56
h181	422145.94	1327429.25
h182	422140.77	1327428.02
h183	422135.67	1327428.66
h184	422127.50	1327432.70
h185	422120.70	1327419.25
h186	422124.02	1327417.20
h187	422128.43	1327411.92
h188	422128.48	1327405.22
h189	422125.13	1327397.50
h190	422109.15	1327375.45
h191	422094.54	1327355.28
h192	422088.71	1327351.84
h193	422082.03	1327340.61
h194	422079.36	1327333.87
h195	422048.53	1327288.45
h196	422036.74	1327273.06

№	X	Y
h197	422026.97	1327261.97
h198	422013.57	1327248.59
h199	421952.63	1327197.57
h200	421889.77	1327148.17
h201	421863.18	1327125.90
h202	421824.26	1327094.59
h203	421812.05	1327085.23
h204	421803.70	1327080.78
h205	421797.41	1327075.83
h206	421789.67	1327067.56
h207	421728.08	1327014.69
h208	421668.90	1326969.74
h209	421649.70	1326952.53
h210	421635.99	1326946.44
h211	421630.11	1326941.32
h212	421626.55	1326934.49
h213	421609.74	1326922.52
h214	421514.76	1326840.86
h215	421475.79	1326809.58
h216	421456.57	1326793.47
h217	421400.34	1326743.83
h218	421381.19	1326728.51
h219	421264.58	1326633.80
h220	421227.65	1326605.92
h221	421221.38	1326599.12
h222	421152.74	1326543.20
h223	421127.95	1326524.08
h224	421108.41	1326507.50
h225	421099.91	1326499.12
h226	421093.65	1326492.94
h227	421080.45	1326478.21
h228	421070.06	1326465.16
h229	421061.02	1326452.42
h230	421052.70	1326439.18
h231	421042.38	1326420.39
h232	421033.37	1326401.14
h233	421029.67	1326396.12
h234	421024.88	1326393.32
h235	421021.43	1326392.41
h236	421017.27	1326391.32
h237	421002.59	1326391.05
h238	421002.42	1326376.47
h239	421009.11	1326375.84
h240	421014.84	1326372.90
h241	421017.25	1326365.08
h242	421014.33	1326345.93
h243	421013.55	1326339.91
h244	421001.53	1326278.05
h245	421002.18	1326272.88
h246	420993.12	1326215.70
h247	420993.11	1326215.59
h248	420992.72	1326212.46

№	X	Y
h249	420982.53	1326129.58
h250	420978.68	1326104.88
h251	420975.55	1326079.97
h252	420973.70	1326059.00
h253	420971.25	1326039.22
h254	420965.76	1326005.69
h255	420962.79	1325984.36
h256	420959.71	1325956.16
h257	420939.59	1325820.05
h258	420934.63	1325775.30
h259	420931.86	1325744.43
h260	420929.18	1325694.48
h261	420924.65	1325557.10
h262	420923.84	1325549.34
h263	420922.06	1325532.33
h264	420920.59	1325522.78
h265	420922.02	1325506.84
h266	420917.11	1325332.15
h267	420914.18	1325292.40
h268	420907.70	1325277.53
h269	420907.42	1325263.77
h270	420908.77	1325250.02
h271	420911.39	1325231.82
h272	420910.29	1325182.29
h273	420907.72	1325135.93
h274	420906.67	1325128.43
h275	420906.16	1325127.43
h276	420903.46	1325122.13
h277	420900.37	1325119.45
h278	420895.38	1325117.31
h279	420886.58	1325115.15
h280	420889.75	1325097.72
h281	420897.58	1325098.19
h282	420902.32	1325095.79
h283	420905.26	1325091.88
h284	420906.05	1325087.68
h285	420906.19	1325086.94
h286	420906.04	1325083.15
h287	420902.20	1324986.63
h288	420903.36	1324907.06
h289	420899.56	1324849.17
h290	420893.55	1324723.38
h291	420893.99	1324715.76
h292	420895.11	1324713.77
h293	420886.15	1324392.23
h294	420882.44	1324266.66
h295	420875.67	1324183.56
h296	420860.56	1324089.25
h297	420852.46	1324048.23
h298	420834.88	1323944.51
h299	420830.36	1323917.88
h300	420828.65	1323913.16

№	X	Y
h301	420819.16	1323864.19
h302	420792.36	1323703.56
h303	420779.03	1323623.62
h304	420775.73	1323613.12
h305	420771.94	1323609.15
h306	420767.56	1323607.94
h307	420758.26	1323608.56
h308	420755.12	1323589.09
h309	420762.08	1323586.84
h310	420768.68	1323581.01
h311	420768.99	1323574.06
h312	420760.17	1323521.15
h313	420750.35	1323480.93
h314	420741.59	1323459.71
h315	420733.93	1323443.28
h316	420725.75	1323427.73
h317	420717.24	1323413.99
h318	420716.38	1323412.61
h319	420696.66	1323387.18
h320	420688.38	1323378.45
h321	420674.46	1323363.78
h322	420652.80	1323345.35
h323	420634.94	1323331.82
h324	420633.10	1323330.64
h325	420618.90	1323321.51
h326	420538.79	1323277.20
h327	420496.96	1323256.11
h328	420485.79	1323248.26
h329	420465.17	1323237.52
h330	420452.16	1323232.87
h331	420401.98	1323208.15
h332	420313.49	1323160.51
h333	420224.99	1323113.82
h334	420155.15	1323077.66
h335	420145.36	1323068.94
h336	420124.85	1323058.50
h337	420120.99	1323060.22
h338	420032.53	1323013.37
h339	419939.92	1322962.82
h340	419902.15	1322939.13
h341	419887.89	1322930.89
h342	419877.64	1322925.69
h343	419865.43	1322922.74
h344	419846.76	1322918.24
h345	419803.82	1322904.02
h346	419781.14	1322898.59
h347	419736.68	1322890.09
h348	419696.11	1322879.89
h349	419655.24	1322870.81
h350	419652.57	1322871.32
h351	419645.59	1322869.81
h352	419643.01	1322867.31

№	X	Y
h353	419634.88	1322864.56
h354	419614.38	1322859.91
h355	419598.71	1322852.60
h356	419584.53	1322849.01
h357	419567.75	1322848.03
h358	419511.95	1322837.18
h359	419420.09	1322829.07
h360	419400.25	1322823.36
h361	419370.22	1322821.73
h362	419361.55	1322826.03
h363	419324.95	1322824.51
h364	419324.89	1322824.51
h365	419318.25	1322824.23
h366	419277.77	1322823.74
h367	419227.24	1322833.82
h368	419211.23	1322838.98
h369	419198.94	1322842.95
h370	419175.64	1322855.09
h371	419124.28	1322890.06
h372	419087.74	1322921.09
h373	419070.82	1322935.97
h374	419048.67	1322958.99
h375	419026.20	1322977.69
h376	419024.78	1322978.82
h377	419012.49	1322991.25
h378	418999.31	1323002.13
h379	418958.85	1323030.15
h380	418949.04	1323036.36
h381	418946.71	1323042.24
h382	418945.91	1323050.20
h383	418947.65	1323062.00
h384	418929.25	1323063.49
h385	418928.74	1323058.17
h386	418927.66	1323055.86
h387	418923.66	1323054.33
h388	418903.08	1323069.80
h389	418889.59	1323083.38
h390	418879.35	1323088.58
h391	418864.30	1323097.65
h392	418857.61	1323099.45
h393	418827.85	1323118.15
h394	418815.13	1323121.85
h395	418802.53	1323129.61
h396	418783.88	1323139.50
h397	418781.67	1323140.67
h398	418760.04	1323150.14
h399	418709.95	1323169.52
h400	418677.75	1323182.72
h401	418666.77	1323187.47
h402	418663.25	1323191.38
h403	418660.10	1323195.71
h404	418658.78	1323204.09

№	X	Y
h405	418664.65	1323239.44
h406	418663.88	1323245.93
h407	418646.03	1323248.49
h408	418645.67	1323246.64
h409	418644.11	1323242.66
h410	418639.14	1323232.53
h411	418636.78	1323226.21
h412	418633.74	1323225.51
h413	418631.97	1323225.82
h414	418617.69	1323232.15
h415	418610.47	1323214.57
h416	418625.14	1323208.06
h417	418632.49	1323202.20
h418	418637.39	1323194.71
h419	418638.43	1323186.65
h420	418638.30	1323171.43
h421	418637.51	1323164.65
h422	418641.00	1323162.28
h423	418656.55	1323160.46
h424	418657.41	1323166.34
h425	418659.87	1323168.63
h426	418700.44	1323150.91
h427	418740.51	1323136.71
h428	418740.43	1323137.36
h429	418740.20	1323139.12
h430	418741.20	1323139.25
h431	418741.49	1323136.95
h432	418741.57	1323136.33
h433	418755.63	1323131.35
h434	418761.58	1323128.74
h435	418802.89	1323106.72
h436	418812.31	1323098.09
h437	418809.49	1323093.12
h438	418825.15	1323083.36
h439	418828.05	1323087.74
h440	418832.12	1323086.30
h441	418837.93	1323082.01
h442	418837.26	1323080.33
h443	418843.61	1323076.64
h444	418853.47	1323073.08
h445	418883.11	1323054.36
h446	418904.11	1323040.64
h447	418913.93	1323034.64
h448	418917.74	1323032.40
h449	418921.39	1323029.89
h450	418936.98	1323019.89
h451	418952.01	1323009.47
h452	418959.36	1323004.59
h453	418966.35	1322999.21
h454	418985.49	1322984.40
h455	419030.25	1322946.74
h456	419036.20	1322941.18

№	X	Y
н457	419049.35	1322927.05
н458	419066.01	1322911.84
н459	419069.89	1322902.77
н460	419069.26	1322900.36
н461	419066.82	1322896.68
н462	419060.49	1322891.04
н463	419078.28	1322874.20
н464	419086.57	1322882.25
н465	419092.82	1322881.93
н466	419107.52	1322870.40
н467	419109.58	1322869.26
н468	419112.00	1322867.92
н469	419129.36	1322851.13
н470	419150.29	1322844.01
н471	419183.49	1322824.51
н472	419216.30	1322809.89
н473	419274.59	1322800.19
н474	419274.58	1322800.19
н475	419274.58	1322800.19
н476	419288.54	1322797.87
н477	419308.18	1322796.44
н478	419327.83	1322796.10

№	X	Y
н479	419344.58	1322796.54
н480	419362.01	1322798.70
н481	419430.26	1322802.83
н482	419487.43	1322807.70
н483	419493.59	1322806.77
н484	419498.80	1322802.11
н485	419499.76	1322796.21
н486	419496.28	1322789.47
н487	419512.56	1322782.99
н488	419514.29	1322782.30
н489	419525.61	1322807.28
н490	419527.37	1322811.15
н491	419533.31	1322815.27
н492	419556.18	1322819.40
н493	419560.46	1322820.51
н494	419590.23	1322828.25
н495	419691.66	1322854.60
н496	419764.23	1322867.92
н497	419765.25	1322868.16
н498	419815.07	1322879.99
н499	419840.58	1322884.57
н500	419866.65	1322894.60

№	X	Y
н501	419939.86	1322931.64
н502	419992.02	1322961.54
н503	420030.72	1322985.28
н504	420037.72	1322988.18
н505	420040.81	1322986.54
н506	420046.85	1322990.68
н507	420048.14	1322994.12
н508	420246.11	1323096.66
н509	420358.73	1323159.32
н510	420371.02	1323161.94
н511	420377.97	1323164.47
н512	420383.66	1323167.45
н513	420393.35	1323176.77
н514	420433.64	1323196.86
н515	420614.95	1323291.59
н516	420638.95	1323304.71
н517	420650.63	1323312.51
н518	420658.78	1323318.52
н519	420673.99	1323329.74
н1	420694.89	1323348.82

Ведомость координат земельных участков

Земельный участок – :ЗУ1

№	X	Y
н749	420704.13	1323363.49
н317	420717.24	1323413.99
н318	420716.38	1323412.61
н319	420696.66	1323387.18
н320	420688.38	1323378.45
н773	420682.58	1323356.10
н324	420633.10	1323330.64
н325	420618.90	1323321.51
н326	420538.79	1323277.20
н327	420496.96	1323256.11
н328	420485.79	1323248.26
н774	420556.69	1323285.16
н775	420623.01	1323321.34
н749	420704.13	1323363.49
н329	420465.17	1323237.52
н330	420452.16	1323232.87
н331	420401.98	1323208.15
н332	420313.49	1323160.51
н333	420224.99	1323113.82
н334	420155.15	1323077.66
н335	420145.36	1323068.94
н770	420311.93	1323157.11
н771	420341.72	1323172.78

№	X	Y
н772	420348.28	1323176.68
н329	420465.17	1323237.52
н336	420124.85	1323058.50
н337	420120.99	1323060.22
н338	420032.53	1323013.37
н339	419939.92	1322962.82
н340	419902.15	1322939.13
н341	419887.89	1322930.89
н766	419950.33	1322964.02
н767	419986.13	1322984.14
н768	420057.80	1323023.49
н769	420117.93	1323055.03
н336	420124.85	1323058.50
н342	419877.64	1322925.69
н343	419865.43	1322922.74
н760	419845.97	1322914.06
н759	419793.50	1322897.20
н763	419811.73	1322900.73
н764	419831.97	1322905.40
н765	419856.55	1322915.06
н342	419877.64	1322925.69

№	X	Y
н754	419549.23	1322840.39
н753	419471.44	1322828.39
н761	419502.85	1322831.17
н762	419522.20	1322834.15
н754	419549.23	1322840.39
н161	422506.46	1327923.41
н643	422554.13	1327990.90
н642	422649.07	1328127.81
н641	422725.87	1328237.26
н640	422950.32	1328553.21
н142	423150.23	1328839.56
н143	423149.52	1328840.09
н144	423118.16	1328797.26
н145	423089.97	1328755.92
н146	423049.49	1328698.87
н147	422947.05	1328550.87
н148	422932.16	1328530.80
н149	422903.71	1328489.66
н150	422865.74	1328436.99
н151	422817.11	1328367.25
н152	422787.23	1328327.10
н153	422773.37	1328306.25
н154	422744.38	1328266.61

№	X	Y
h155	422700.72	1328204.62
h156	422670.80	1328160.89
h158	422662.96	1328149.42
h159	422650.74	1328131.54
h160	422625.24	1328094.14
h161	422506.46	1327923.41
h174	422322.03	1327662.72
h645	422330.70	1327674.21
h644	422414.84	1327794.31
h166	422497.14	1327910.47
h167	422411.94	1327796.47
h168	422358.19	1327718.86
h169	422341.72	1327692.88
h170	422331.56	1327678.29
h171	422329.40	1327679.61
h172	422325.15	1327673.72
h173	422327.10	1327672.22
h174	422322.03	1327662.72
h646	422227.18	1327535.03
h176	422250.30	1327566.62
h177	422244.88	1327561.14
h646	422227.18	1327535.03
h652	422029.18	1327258.65
h651	422035.05	1327264.88
h650	422045.90	1327278.10
h649	422114.90	1327379.17
h190	422109.15	1327375.45
h191	422094.54	1327355.28
h192	422088.71	1327351.84
h193	422082.03	1327340.61
h194	422079.36	1327333.87
h195	422048.53	1327288.45
h196	422036.74	1327273.06
h197	422026.97	1327261.97
h198	422013.57	1327248.59
h199	421952.63	1327197.57
h200	421889.77	1327148.17
h201	421863.18	1327125.90
h202	421824.26	1327094.59
h203	421812.05	1327085.23
h204	421803.70	1327080.78
h205	421797.41	1327075.83
h206	421789.67	1327067.56
h207	421728.08	1327014.69
h208	421668.90	1326969.74

№	X	Y
h209	421649.70	1326952.53
h210	421635.99	1326946.44
h211	421630.11	1326941.32
h212	421626.55	1326934.49
h213	421609.74	1326922.52
h214	421514.76	1326840.86
h215	421475.79	1326809.58
h216	421456.57	1326793.47
h217	421400.34	1326743.83
h218	421381.19	1326728.51
h219	421264.58	1326633.80
h220	421227.65	1326605.92
h221	421221.38	1326599.12
h222	421152.74	1326543.20
h223	421127.95	1326524.08
h224	421108.41	1326507.50
h225	421099.91	1326499.12
h665	421125.44	1326519.79
h664	421177.88	1326560.94
h663	421241.69	1326612.19
h662	421317.45	1326674.35
h661	421362.12	1326710.04
h660	421594.11	1326903.33
h659	421723.61	1327009.07
h658	421754.48	1327034.77
h657	421790.12	1327061.25
h656	421802.35	1327073.83
h655	421851.18	1327113.91
h654	421881.15	1327136.86
h653	422010.61	1327241.49
h652	422029.18	1327258.65
h106	422053.40	1327251.95
h107	422066.62	1327268.21
h108	422101.21	1327319.82
h109	422168.70	1327417.29
h110	422182.15	1327438.45
h111	422196.53	1327458.59
h112	422205.54	1327468.99
h631	422244.05	1327525.91
h630	422239.75	1327520.04
h629	422179.61	1327435.80
h628	422130.53	1327368.36
h627	422098.52	1327321.80
h626	422060.99	1327266.54
h625	422049.03	1327252.01
h624	422042.32	1327244.91
h623	422022.83	1327226.94

№	X	Y
h622	421892.78	1327121.84
h621	421863.07	1327099.09
h620	421815.68	1327060.28
h619	421801.50	1327046.04
h618	421766.43	1327020.00
h617	421735.68	1326994.40
h616	421606.24	1326888.70
h615	421374.06	1326695.26
h614	421303.23	1326637.90
h613	421229.60	1326577.89
h612	421189.64	1326546.01
h611	421137.34	1326504.98
h610	421109.18	1326482.17
h609	421074.35	1326453.32
h608	421067.16	1326446.48
h607	421060.62	1326439.10
h606	421054.74	1326431.23
h605	421049.73	1326423.08
h604	421046.14	1326413.87
h603	421043.08	1326403.75
h602	421040.81	1326393.47
h601	421036.65	1326366.29
h73	421049.74	1326377.51
h74	421052.61	1326387.44
h75	421067.71	1326417.94
h76	421078.59	1326434.47
h77	421106.03	1326470.64
h78	421114.39	1326479.64
h79	421158.19	1326519.09
h80	421220.43	1326568.97
h81	421235.62	1326580.18
h82	421242.60	1326580.70
h83	421247.90	1326585.21
h84	421259.79	1326600.17
h85	421278.90	1326615.95
h86	421299.05	1326630.73
h87	421318.73	1326646.35
h88	421356.73	1326678.92
h89	421412.35	1326724.37
h90	421454.89	1326756.50
h91	421492.86	1326789.27
h92	421508.13	1326803.16
h93	421602.12	1326882.93
h94	421626.27	1326902.15
h95	421645.18	1326918.32
h96	421651.72	1326922.59
h97	421806.09	1327048.77
h98	421813.10	1327056.02

№	X	Y
н99	421818.32	1327059.68
н100	421868.00	1327100.95
н101	421897.24	1327123.59
н102	421916.23	1327139.94
н103	421954.99	1327171.26
н104	421990.91	1327198.18
н105	422022.48	1327224.16
н106	422053.40	1327251.95
н241	421017.25	1326365.08
н235	421021.43	1326392.41
н236	421017.27	1326391.32
н237	421002.59	1326391.05
н238	421002.42	1326376.47
н239	421009.11	1326375.84
н240	421014.84	1326372.90
н241	421017.25	1326365.08
н69	421021.73	1326229.53
н70	421022.18	1326232.65
н598	421018.33	1326230.38
н597	421017.91	1326227.29
н69	421021.73	1326229.53
н668	420997.01	1326214.99
н667	420997.44	1326218.13
н247	420993.11	1326215.59
н248	420992.72	1326212.46
н668	420997.01	1326214.99
н670	420972.50	1326035.73
н669	420975.04	1326054.35
н252	420973.70	1326059.00
н253	420971.25	1326039.22
н670	420972.50	1326035.73
н66	420988.66	1325985.00
н67	420990.65	1326000.32
н596	420988.27	1326008.55
н595	420986.30	1325994.03
н66	420988.66	1325985.00
н64	420990.89	1325976.46
н65	420991.52	1325981.77
н66	420988.66	1325985.00
н64	420990.89	1325976.46
н682	420905.70	1324958.69

№	X	Y
н681	420911.66	1325112.80
н680	420912.87	1325171.94
н679	420918.23	1325324.09
н678	420919.92	1325367.28
н677	420922.08	1325470.61
н676	420923.99	1325521.49
н262	420923.84	1325549.34
н263	420922.06	1325532.33
н264	420920.59	1325522.78
н265	420922.02	1325506.84
н266	420917.11	1325332.15
н267	420914.18	1325292.40
н268	420907.70	1325277.53
н269	420907.42	1325263.77
н270	420908.77	1325250.02
н271	420911.39	1325231.82
н272	420910.29	1325182.29
н273	420907.72	1325135.93
н274	420906.67	1325128.43
н275	420906.16	1325127.43
н284	420906.05	1325087.68
н285	420906.19	1325086.94
н286	420906.04	1325083.15
н682	420905.70	1324958.69
н573	420854.54	1323942.21
н29	420861.62	1323970.22
н30	420890.45	1324130.90
н31	420896.08	1324163.03
н32	420900.29	1324195.27
н33	420902.85	1324211.17
н34	420905.58	1324267.30
н35	420906.55	1324295.84
н36	420906.80	1324334.17
н37	420912.60	1324527.48
н38	420916.80	1324581.31
н39	420916.80	1324631.78
н40	420920.79	1324706.76
н41	420920.46	1324713.66
н42	420923.10	1324716.49
н43	420922.60	1324725.45
н44	420920.01	1324727.02
н45	420924.48	1324878.58
н46	420924.48	1324878.65
н583	420924.70	1324958.43
н582	420924.44	1324951.68
н581	420922.27	1324851.58
н580	420917.02	1324719.60

№	X	Y
н579	420912.41	1324580.57
н578	420911.08	1324520.60
н577	420901.90	1324226.19
н576	420899.18	1324195.05
н575	420896.62	1324176.05
н574	420894.54	1324163.19
н573	420854.54	1323942.21
н22	420872.17	1323887.30
н23	420870.91	1323891.95
н751	420846.80	1323877.70
н572	420842.15	1323873.75
н571	420840.97	1323867.20
н750	420849.94	1323873.67
н22	420872.17	1323887.30
н302	420792.36	1323703.56
н693	420798.92	1323728.83
н692	420822.04	1323869.29
н691	420837.55	1323955.02
н298	420834.88	1323944.51
н299	420830.36	1323917.88
н300	420828.65	1323913.16
н301	420819.16	1323864.19
н302	420792.36	1323703.56
н309	420762.08	1323586.84
н306	420767.56	1323607.94
н307	420758.26	1323608.56
н308	420755.12	1323589.09
н309	420762.08	1323586.84
н726	419797.49	1322878.53
н727	419713.53	1322861.84
н728	419677.23	1322852.87
н729	419581.79	1322828.31
н730	419525.23	1322815.39
н731	419505.00	1322812.29
н732	419457.80	1322807.90
н733	419438.45	1322806.40
н734	419309.67	1322799.45
н735	419295.32	1322799.56
н475	419274.58	1322800.19
н476	419288.54	1322797.87
н477	419308.18	1322796.44
н478	419327.83	1322796.10
н479	419344.58	1322796.54
н480	419362.01	1322798.70

№	X	Y
н481	419430.26	1322802.83
н482	419487.43	1322807.70
н483	419493.59	1322806.77
н484	419498.80	1322802.11
н485	419499.76	1322796.21
н486	419496.28	1322789.47
н487	419512.56	1322782.99
н736	419520.96	1322805.51
н489	419525.61	1322807.28
н490	419527.37	1322811.15
н491	419533.31	1322815.27
н492	419556.18	1322819.40
н493	419560.46	1322820.51
н545	419571.04	1322824.53
н494	419590.23	1322828.25
н495	419691.66	1322854.60
н496	419764.23	1322867.92
н497	419765.25	1322868.16
н726	419797.49	1322878.53
н710	419322.42	1322819.14
н363	419324.95	1322824.51
н364	419324.89	1322824.51
н711	419322.64	1322819.78
н712	419281.88	1322820.19
н713	419204.26	1322830.10
н368	419211.23	1322838.98
н369	419198.94	1322842.95
н370	419175.64	1322855.09
н371	419124.28	1322890.06
н372	419087.74	1322921.09
н373	419070.82	1322935.97
н374	419048.67	1322958.99
н375	419026.20	1322977.69
н376	419024.78	1322978.82

№	X	Y
н714	419037.37	1322966.08
н715	419067.93	1322937.54
н716	419101.02	1322905.26
н717	419123.91	1322882.25
н718	419157.37	1322847.46
н719	419169.22	1322836.68
н720	419181.04	1322831.68
н721	419195.92	1322828.68
н722	419245.79	1322821.41
н723	419266.98	1322819.42
н724	419295.78	1322818.55
н725	419309.67	1322818.45
н710	419322.42	1322819.14
н467	419109.58	1322869.26
н707	419087.70	1322891.71
н708	419064.06	1322914.69
н709	419062.41	1322916.15
н456	419036.20	1322941.18
н457	419049.35	1322927.05
н458	419066.01	1322911.84
н459	419069.89	1322902.77
н460	419069.26	1322900.36
н461	419066.82	1322896.68
н462	419060.49	1322891.04
н463	419078.28	1322874.20
н464	419086.57	1322882.25
н465	419092.82	1322881.93
н466	419107.52	1322870.40
н467	419109.58	1322869.26
н455	419030.25	1322946.74
н700	419023.98	1322952.60
н701	419000.00	1322976.93
н702	418988.13	1322986.77

№	X	Y
н703	418948.78	1323014.04
н704	418935.06	1323022.43
н705	418926.60	1323028.45
н706	418915.15	1323035.10
н550	418883.60	1323055.18
н445	418883.11	1323054.36
н446	418904.11	1323040.64
н447	418913.93	1323034.64
н448	418917.74	1323032.40
н449	418921.39	1323029.89
н450	418936.98	1323019.89
н451	418952.01	1323009.47
н452	418959.36	1323004.59
н453	418966.35	1322999.21
н454	418985.49	1322984.40
н455	419030.25	1322946.74
н380	418949.04	1323036.36
н381	418946.71	1323042.24
н382	418945.91	1323050.20
н383	418947.65	1323062.00
н384	418929.25	1323063.49
н385	418928.74	1323058.17
н386	418927.66	1323055.86
н387	418923.66	1323054.33
н388	418903.08	1323069.80
н389	418889.59	1323083.38
н390	418879.35	1323088.58
н391	418864.30	1323097.65
н392	418857.61	1323099.45
н393	418827.85	1323118.15
н394	418815.13	1323121.85
н699	418848.23	1323100.21
н380	418949.04	1323036.36

Земельный участок – :ЗУ2

№	X	Y
н433	418755.63	1323131.35
н565	418753.09	1323132.46
н431	418741.49	1323136.95
н432	418741.57	1323136.33
н433	418755.63	1323131.35
н427	418740.51	1323136.71
н428	418740.43	1323137.36
н561	418686.34	1323158.30

№	X	Y
н562	418658.50	1323170.26
н563	418653.86	1323173.47
н564	418647.77	1323180.36
н418	418637.39	1323194.71
н419	418638.43	1323186.65
н420	418638.30	1323171.43
н421	418637.51	1323164.65
н422	418641.00	1323162.28
н423	418656.55	1323160.46

№	X	Y
н424	418657.41	1323166.34
н425	418659.87	1323168.63
н426	418700.44	1323150.91
н427	418740.51	1323136.71
н403	418660.10	1323195.71
н404	418658.78	1323204.09
н405	418664.65	1323239.44
н406	418663.88	1323245.93

№	X	Y
н407	418646.03	1323248.49
н408	418645.67	1323246.64
н409	418644.11	1323242.66
н410	418639.14	1323232.53
н411	418636.78	1323226.21
н412	418633.74	1323225.51
н413	418631.97	1323225.82
н558	418636.95	1323222.32
н559	418641.60	1323218.92
н560	418646.88	1323213.87
н403	418660.10	1323195.71

№	X	Y
н554	418655.33	1323232.38
н555	418655.34	1323233.39
н556	418654.33	1323233.40
н557	418654.34	1323232.39
н554	418655.33	1323232.38
н445	418883.11	1323054.36
н550	418883.60	1323055.18
н551	418837.48	1323084.54
н552	418793.34	1323112.98
н553	418773.55	1323123.49
н434	418761.58	1323128.74

№	X	Y
н435	418802.89	1323106.72
н436	418812.31	1323098.09
н437	418809.49	1323093.12
н438	418825.15	1323083.36
н439	418828.05	1323087.74
н440	418832.12	1323086.30
н441	418837.93	1323082.01
н442	418837.26	1323080.33
н443	418843.61	1323076.64
н444	418853.47	1323073.08
н445	418883.11	1323054.36

Земельный участок – :ЗУЗ

№	X	Y
н473	419274.59	1322800.19
н472	419216.30	1322809.89
н471	419183.49	1322824.51
н470	419150.29	1322844.01
н469	419129.36	1322851.13
н468	419112.00	1322867.92
н467	419109.58	1322869.26
н776	419143.78	1322834.17
н777	419156.86	1322822.25
н778	419158.46	1322820.97
н779	419174.53	1322813.81
н780	419192.49	1322809.99
н781	419243.33	1322802.57
н782	419265.50	1322800.47
н473	419274.59	1322800.19
н233	421029.67	1326396.12
н232	421033.37	1326401.14
н231	421042.38	1326420.39
н230	421052.70	1326439.18
н229	421061.02	1326452.42
н228	421070.06	1326465.16

№	X	Y
н227	421080.45	1326478.21
н226	421093.65	1326492.94
н225	421099.91	1326499.12
н535	421097.10	1326496.84
н536	421061.48	1326467.31
н537	421053.21	1326459.38
н538	421045.64	1326450.79
н539	421038.78	1326441.54
н540	421032.34	1326430.78
н541	421028.06	1326419.73
н542	421024.61	1326408.20
н543	421022.07	1326396.63
н235	421021.43	1326392.41
н234	421024.88	1326393.32
н233	421029.67	1326396.12
н520	420743.06	1323364.89
н521	420752.40	1323374.24
н522	420755.13	1323377.85
н523	420757.37	1323382.49
н524	420760.68	1323396.15
н525	420767.44	1323431.56

№	X	Y
н526	420775.08	1323475.65
н11	420777.02	1323487.90
н10	420775.88	1323483.72
н9	420767.11	1323457.77
н8	420761.49	1323443.96
н7	420755.03	1323430.58
н6	420747.95	1323417.74
н5	420744.32	1323411.72
н527	420742.16	1323400.40
н528	420739.23	1323388.29
н529	420738.14	1323386.80
н530	420731.76	1323380.17
н531	420728.16	1323377.58
н532	420713.81	1323368.52
н2	420711.61	1323367.37
н1	420694.89	1323348.82
н519	420673.99	1323329.74
н518	420658.78	1323318.52
н533	420722.88	1323351.82
н534	420738.54	1323361.67
н520	420743.06	1323364.89

Земельный участок –:1:ЗУ1

№	X	Y
н5	420744.32	1323411.72
н6	420747.95	1323417.74
н7	420755.03	1323430.58
н8	420761.49	1323443.96
н9	420767.11	1323457.77

№	X	Y
н10	420775.88	1323483.72
н11	420777.02	1323487.90
н568	420781.88	1323518.62
н569	420806.54	1323658.13
н570	420840.76	1323866.07

№	X	Y
н571	420840.97	1323867.20
н572	420842.15	1323873.75
н573	420854.54	1323942.21
н574	420894.54	1324163.19
н575	420896.62	1324176.05

№	X	Y
h576	420899.18	1324195.05
h577	420901.90	1324226.19
h578	420911.08	1324520.60
h579	420912.41	1324580.57
h580	420917.02	1324719.60
h581	420922.27	1324851.58
h582	420924.44	1324951.68
h583	420924.70	1324958.43
h584	420930.65	1325112.14
h585	420931.87	1325171.48
h586	420937.22	1325323.41
h587	420938.90	1325366.61
h588	420941.08	1325470.19
h589	420948.80	1325675.86
h590	420951.37	1325737.25
h591	420954.76	1325777.94
h592	420964.40	1325848.66
h593	420977.58	1325932.66
h594	420982.95	1325969.28
h595	420986.30	1325994.03
h596	420988.27	1326008.55
h597	421017.91	1326227.29
h598	421018.33	1326230.38
h599	421022.19	1326258.89
h600	421033.15	1326343.37
h601	421036.65	1326366.29
h602	421040.81	1326393.47
h603	421043.08	1326403.75
h604	421046.14	1326413.87
h605	421049.73	1326423.08
h606	421054.74	1326431.23
h607	421060.62	1326439.10
h608	421067.16	1326446.48
h609	421074.35	1326453.32
h610	421109.18	1326482.17
h611	421137.34	1326504.98
h612	421189.64	1326546.01
h613	421229.60	1326577.89
h614	421303.23	1326637.90
h615	421374.06	1326695.26
h616	421606.24	1326888.70
h617	421735.68	1326994.40
h618	421766.43	1327020.00
h619	421801.50	1327046.04
h620	421815.68	1327060.28
h621	421863.07	1327099.09
h622	421892.78	1327121.84
h623	422022.83	1327226.94

№	X	Y
h624	422042.32	1327244.91
h625	422049.03	1327252.01
h626	422060.99	1327266.54
h627	422098.52	1327321.80
h628	422130.53	1327368.36
h629	422179.61	1327435.80
h630	422239.75	1327520.04
h631	422244.05	1327525.91
h632	422291.07	1327590.15
h633	422345.96	1327662.89
h634	422430.40	1327783.40
h635	422475.06	1327846.64
h636	422512.21	1327898.99
h637	422515.25	1327903.06
h638	422519.73	1327909.59
h639	422569.68	1327979.98
h549	422661.73	1328112.71
h548	422664.67	1328116.96
h135	422688.72	1328150.92
h136	422694.20	1328158.66
h547	422965.83	1328542.24
h141	423165.53	1328828.25
h142	423150.23	1328839.56
h640	422950.32	1328553.21
h641	422725.87	1328237.26
h642	422649.07	1328127.81
h643	422554.13	1327990.90
h161	422506.46	1327923.41
h162	422500.71	1327915.43
h163	422502.22	1327913.96
h164	422500.68	1327912.38
h165	422499.41	1327913.62
h166	422497.14	1327910.47
h644	422414.84	1327794.31
h645	422330.70	1327674.21
h174	422322.03	1327662.72
h175	422275.78	1327601.43
h176	422250.30	1327566.62
h646	422227.18	1327535.03
h647	422224.32	1327531.13
h648	422164.22	1327446.94
h649	422114.90	1327379.17
h650	422045.90	1327278.10
h651	422035.05	1327264.88
h652	422029.18	1327258.65
h653	422010.61	1327241.49
h654	421881.15	1327136.86
h655	421851.18	1327113.91

№	X	Y
h656	421802.35	1327073.83
h657	421790.12	1327061.25
h658	421754.48	1327034.77
h659	421723.61	1327009.07
h660	421594.11	1326903.33
h661	421362.12	1326710.04
h662	421317.45	1326674.35
h663	421241.69	1326612.19
h664	421177.88	1326560.94
h665	421125.44	1326519.79
h225	421099.91	1326499.12
h226	421093.65	1326492.94
h227	421080.45	1326478.21
h228	421070.06	1326465.16
h229	421061.02	1326452.42
h230	421052.70	1326439.18
h231	421042.38	1326420.39
h232	421033.37	1326401.14
h233	421029.67	1326396.12
h234	421024.88	1326393.32
h235	421021.43	1326392.41
h241	421017.25	1326365.08
h242	421014.33	1326345.93
h243	421013.55	1326339.91
h666	421003.36	1326261.41
h667	420997.44	1326218.13
h668	420997.01	1326214.99
h669	420975.04	1326054.35
h670	420972.50	1326035.73
h671	420958.81	1325935.63
h672	420945.59	1325851.30
h673	420935.84	1325779.77
h674	420932.39	1325738.13
h675	420929.82	1325676.61
h676	420923.99	1325521.49
h677	420922.08	1325470.61
h678	420919.92	1325367.28
h679	420918.23	1325324.09
h680	420912.87	1325171.94
h681	420911.66	1325112.80
h682	420905.70	1324958.69
h683	420905.45	1324952.18
h684	420903.29	1324852.27
h685	420898.02	1324720.08
h686	420893.42	1324581.05
h687	420892.08	1324521.13
h688	420882.94	1324227.38
h689	420880.29	1324197.12

№	X	Y
н690	420875.82	1324166.48
н691	420837.55	1323955.02
н692	420822.04	1323869.29
н693	420798.92	1323728.83
н694	420787.83	1323661.44
н695	420775.98	1323595.95
н696	420763.13	1323521.67
н697	420756.35	1323478.82
н698	420748.76	1323435.04
н5	420744.32	1323411.72
н1	420694.89	1323348.82
н2	420711.61	1323367.37
н749	420704.13	1323363.49
н775	420623.01	1323321.34
н774	420556.69	1323285.16
н328	420485.79	1323248.26
н329	420465.17	1323237.52
н772	420348.28	1323176.68
н771	420341.72	1323172.78
н770	420311.93	1323157.11
н335	420145.36	1323068.94
н336	420124.85	1323058.50
н769	420117.93	1323055.03
н768	420057.80	1323023.49
н767	419986.13	1322984.14
н766	419950.33	1322964.02
н341	419887.89	1322930.89
н342	419877.64	1322925.69
н765	419856.55	1322915.06
н764	419831.97	1322905.40
н763	419811.73	1322900.73
н759	419793.50	1322897.20
н758	419726.30	1322884.17
н757	419709.07	1322880.31
н756	419672.56	1322871.28
н355	419598.71	1322852.60
н356	419584.53	1322849.01
н755	419563.04	1322843.58
н754	419549.23	1322840.39

№	X	Y
н762	419522.20	1322834.15
н761	419502.85	1322831.17
н753	419471.44	1322828.39
н752	419437.30	1322825.37
н360	419400.25	1322823.36
н361	419370.22	1322821.73
н710	419322.42	1322819.14
н725	419309.67	1322818.45
н724	419295.78	1322818.55
н723	419266.98	1322819.42
н722	419245.79	1322821.41
н721	419195.92	1322828.68
н720	419181.04	1322831.68
н719	419169.22	1322836.68
н718	419157.37	1322847.46
н717	419123.91	1322882.25
н716	419101.02	1322905.26
н715	419067.93	1322937.54
н714	419037.37	1322966.08
н376	419024.78	1322978.82
н377	419012.49	1322991.25
н378	418999.31	1323002.13
н379	418958.85	1323030.15
н380	418949.04	1323036.36
н699	418848.23	1323100.21
н394	418815.13	1323121.85
н395	418802.53	1323129.61
н396	418783.88	1323139.50
н567	418784.07	1323128.96
н566	418890.87	1323067.25
н550	418883.60	1323055.18
н706	418915.15	1323035.10
н705	418926.60	1323028.45
н704	418935.06	1323022.43
н703	418948.78	1323014.04
н702	418988.13	1322986.77
н701	419000.00	1322976.93
н700	419023.98	1322952.60
н455	419030.25	1322946.74
н456	419036.20	1322941.18

№	X	Y
н709	419062.41	1322916.15
н783	419063.87	1322917.80
н784	419065.52	1322916.34
н708	419064.06	1322914.69
н707	419087.70	1322891.71
н467	419109.58	1322869.26
н468	419112.00	1322867.92
н469	419129.36	1322851.13
н470	419150.29	1322844.01
н471	419183.49	1322824.51
н472	419216.30	1322809.89
н473	419274.59	1322800.19
н735	419295.32	1322799.56
н734	419309.67	1322799.45
н733	419438.45	1322806.40
н732	419457.80	1322807.90
н731	419505.00	1322812.29
н730	419525.23	1322815.39
н729	419581.79	1322828.31
н728	419677.23	1322852.87
н727	419713.53	1322861.84
н726	419797.49	1322878.53
н748	419815.47	1322882.10
н747	419836.57	1322886.96
н746	419842.51	1322888.93
н745	419864.14	1322897.64
н744	419895.35	1322913.35
н743	419916.73	1322924.25
н742	420066.80	1323006.76
н741	420126.56	1323038.10
н740	420158.84	1323054.23
н739	420320.83	1323140.32
н738	420565.55	1323268.35
н737	420632.07	1323304.64
н518	420658.78	1323318.52
н519	420673.99	1323329.74
н1	420694.89	1323348.82

Земельный участок —:2:3У1

№	X	Y
н550	418883.60	1323055.18
н566	418890.87	1323067.25
н567	418784.07	1323128.96
н396	418783.88	1323139.50

№	X	Y
н397	418781.67	1323140.67
н398	418760.04	1323150.14
н399	418709.95	1323169.52
н400	418677.75	1323182.72

№	X	Y
н401	418666.77	1323187.47
н402	418663.25	1323191.38
н403	418660.10	1323195.71
н560	418646.88	1323213.87

№	X	Y
н559	418641.60	1323218.92
н558	418636.95	1323222.32
н413	418631.97	1323225.82
н414	418617.69	1323232.15
н415	418610.47	1323214.57
н416	418625.14	1323208.06
н417	418632.49	1323202.20
н418	418637.39	1323194.71

№	X	Y
н564	418647.77	1323180.36
н563	418653.86	1323173.47
н562	418658.50	1323170.26
н561	418686.34	1323158.30
н428	418740.43	1323137.36
н429	418740.20	1323139.12
н430	418741.20	1323139.25
н431	418741.49	1323136.95

№	X	Y
н565	418753.09	1323132.46
н433	418755.63	1323131.35
н434	418761.58	1323128.74
н553	418773.55	1323123.49
н552	418793.34	1323112.98
н551	418837.48	1323084.54
н550	418883.60	1323055.18

Земельный участок – :159:3У1

№	X	Y
н131	422663.81	1328110.73
н132	422675.83	1328130.07
н133	422679.12	1328130.86
н134	422684.84	1328135.23
н135	422688.72	1328150.92
н548	422664.67	1328116.96

№	X	Y
н549	422661.73	1328112.71
н131	422663.81	1328110.73
н136	422694.20	1328158.66
н137	422719.71	1328191.04
н138	422792.25	1328292.88

№	X	Y
н139	423057.51	1328668.80
н140	423167.89	1328826.50
н141	423165.53	1328828.25
н547	422965.83	1328542.24
н136	422694.20	1328158.66

Земельный участок – :17:3У1

№	X	Y
н67	420990.65	1326000.32
н68	421010.13	1326150.47
н69	421021.73	1326229.53
н597	421017.91	1326227.29
н596	420988.27	1326008.55

№	X	Y
н67	420990.65	1326000.32
н669	420975.04	1326054.35
н668	420997.01	1326214.99
н248	420992.72	1326212.46

№	X	Y
н249	420982.53	1326129.58
н250	420978.68	1326104.88
н251	420975.55	1326079.97
н252	420973.70	1326059.00
н669	420975.04	1326054.35

Земельный участок – :35:3У1

№	X	Y
н158	422662.96	1328149.42
н156	422670.80	1328160.89
н157	422661.83	1328153.78
н158	422662.96	1328149.42

Земельный участок – :7:3У1

№	X	Y
н112	422205.54	1327468.99
н113	422212.97	1327477.57
н114	422227.36	1327498.14
н115	422328.87	1327634.01
н116	422338.16	1327645.80
н117	422350.33	1327654.10
н118	422355.54	1327660.13
н119	422356.60	1327671.61
н120	422377.30	1327703.47

№	X	Y
н121	422404.22	1327740.69
н122	422446.87	1327802.34
н123	422475.75	1327843.12
н124	422485.92	1327857.96
н125	422508.48	1327888.92
н126	422520.78	1327907.21
н127	422562.70	1327965.37
н128	422570.41	1327976.99
н129	422647.99	1328088.84

№	X	Y
н130	422662.79	1328109.09
н131	422663.81	1328110.73
н549	422661.73	1328112.71
н639	422569.68	1327979.98
н638	422519.73	1327909.59
н637	422515.25	1327903.06
н636	422512.21	1327898.99
н635	422475.06	1327846.64
н634	422430.40	1327783.40

№	X	Y
н633	422345.96	1327662.89
н632	422291.07	1327590.15
н631	422244.05	1327525.91
н112	422205.54	1327468.99
н70	421022.18	1326232.65
н71	421031.86	1326298.64
н72	421036.48	1326323.23

№	X	Y
н73	421049.74	1326377.51
н601	421036.65	1326366.29
н600	421033.15	1326343.37
н599	421022.19	1326258.89
н598	421018.33	1326230.38
н70	421022.18	1326232.65
н667	420997.44	1326218.13

№	X	Y
н666	421003.36	1326261.41
н243	421013.55	1326339.91
н244	421001.53	1326278.05
н245	421002.18	1326272.88
н246	420993.12	1326215.70
н247	420993.11	1326215.59
н667	420997.44	1326218.13

Земельный участок –:58:3У1

№	X	Y
н649	422114.90	1327379.17
н648	422164.22	1327446.94
н647	422224.32	1327531.13
н646	422227.18	1327535.03
н177	422244.88	1327561.14
н178	422237.06	1327553.24
н179	422221.33	1327533.48

№	X	Y
н180	422154.99	1327439.56
н181	422145.94	1327429.25
н182	422140.77	1327428.02
н183	422135.67	1327428.66
н184	422127.50	1327432.70
н185	422120.70	1327419.25
н186	422124.02	1327417.20

№	X	Y
н187	422128.43	1327411.92
н188	422128.48	1327405.22
н189	422125.13	1327397.50
н190	422109.15	1327375.45
н649	422114.90	1327379.17

Земельный участок –:42:3У1

№	X	Y
н676	420923.99	1325521.49
н675	420929.82	1325676.61
н674	420932.39	1325738.13
н673	420935.84	1325779.77
н672	420945.59	1325851.30
н671	420958.81	1325935.63
н670	420972.50	1326035.73
н253	420971.25	1326039.22
н254	420965.76	1326005.69
н255	420962.79	1325984.36
н256	420959.71	1325956.16
н257	420939.59	1325820.05
н258	420934.63	1325775.30
н259	420931.86	1325744.43
н260	420929.18	1325694.48
н261	420924.65	1325557.10
н262	420923.84	1325549.34
н676	420923.99	1325521.49
н46	420924.48	1324878.65
н47	420928.31	1324930.06
н48	420933.60	1324944.52

№	X	Y
н49	420934.31	1324959.02
н50	420928.24	1324974.33
н51	420930.95	1325079.03
н52	420936.52	1325248.00
н53	420937.89	1325275.91
н54	420944.85	1325505.56
н55	420949.16	1325518.89
н56	420947.23	1325531.31
н57	420946.95	1325555.67
н58	420950.42	1325681.14
н59	420956.02	1325773.20
н60	420958.39	1325792.07
н61	420966.50	1325841.11
н62	420986.92	1325971.31
н63	420990.57	1325973.82
н64	420990.89	1325976.46
н595	420986.30	1325994.03
н594	420982.95	1325969.28
н593	420977.58	1325932.66
н592	420964.40	1325848.66
н591	420954.76	1325777.94
н590	420951.37	1325737.25

№	X	Y
н589	420948.80	1325675.86
н588	420941.08	1325470.19
н587	420938.90	1325366.61
н586	420937.22	1325323.41
н585	420931.87	1325171.48
н584	420930.65	1325112.14
н583	420924.70	1324958.43
н46	420924.48	1324878.65
н23	420870.91	1323891.95
н24	420870.22	1323894.52
н25	420859.47	1323893.40
н26	420854.57	1323895.67
н27	420851.47	1323899.73
н28	420849.76	1323904.14
н29	420861.62	1323970.22
н573	420854.54	1323942.21
н572	420842.15	1323873.75
н751	420846.80	1323877.70
н23	420870.91	1323891.95

Земельный участок –:44:3У1

№	X	Y
н11	420777.02	1323487.90
н12	420783.14	1323510.37
н13	420788.55	1323537.27
н14	420792.88	1323564.27
н15	420799.80	1323601.61
н16	420831.43	1323797.49
н17	420841.20	1323859.03
н18	420843.41	1323867.80
н19	420851.94	1323872.29
н20	420852.47	1323874.71
н21	420873.72	1323881.55
н22	420872.17	1323887.30
н750	420849.94	1323873.67
н571	420840.97	1323867.20
н570	420840.76	1323866.07
н569	420806.54	1323658.13
н568	420781.88	1323518.62
н11	420777.02	1323487.90
н2	420711.61	1323367.37
н3	420723.61	1323380.70
н4	420740.50	1323405.39
н5	420744.32	1323411.72
н698	420748.76	1323435.04
н697	420756.35	1323478.82
н696	420763.13	1323521.67
н695	420775.98	1323595.95
н694	420787.83	1323661.44
н693	420798.92	1323728.83
н302	420792.36	1323703.56
н303	420779.03	1323623.62

№	X	Y
н304	420775.73	1323613.12
н305	420771.94	1323609.15
н306	420767.56	1323607.94
н309	420762.08	1323586.84
н310	420768.68	1323581.01
н311	420768.99	1323574.06
н312	420760.17	1323521.15
н313	420750.35	1323480.93
н314	420741.59	1323459.71
н315	420733.93	1323443.28
н316	420725.75	1323427.73
н317	420717.24	1323413.99
н749	420704.13	1323363.49
н2	420711.61	1323367.37
н518	420658.78	1323318.52
н737	420632.07	1323304.64
н738	420565.55	1323268.35
н739	420320.83	1323140.32
н740	420158.84	1323054.23
н741	420126.56	1323038.10
н742	420066.80	1323006.76
н743	419916.73	1322924.25
н744	419895.35	1322913.35
н745	419864.14	1322897.64
н746	419842.51	1322888.93
н747	419836.57	1322886.96
н748	419815.47	1322882.10
н726	419797.49	1322878.53
н497	419765.25	1322868.16
н498	419815.07	1322879.99

№	X	Y
н499	419840.58	1322884.57
н500	419866.65	1322894.60
н501	419939.86	1322931.64
н502	419992.02	1322961.54
н503	420030.72	1322985.28
н504	420037.72	1322988.18
н505	420040.81	1322986.54
н506	420046.85	1322990.68
н507	420048.14	1322994.12
н508	420246.11	1323096.66
н509	420358.73	1323159.32
н510	420371.02	1323161.94
н511	420377.97	1323164.47
н512	420383.66	1323167.45
н513	420393.35	1323176.77
н514	420433.64	1323196.86
н515	420614.95	1323291.59
н516	420638.95	1323304.71
н517	420650.63	1323312.51
н518	420658.78	1323318.52
н488	419514.29	1322782.30
н489	419525.61	1322807.28
н736	419520.96	1322805.51
н487	419512.56	1322782.99
н488	419514.29	1322782.30
н544	419590.23	1322828.25
н545	419571.04	1322824.53
н546	419560.46	1322820.51
н544	419590.23	1322828.25

Земельный участок –:71:3У1

№	X	Y
н773	420682.58	1323356.10
н320	420688.38	1323378.45
н321	420674.46	1323363.78
н322	420652.80	1323345.35
н323	420634.94	1323331.82
н324	420633.10	1323330.64
н773	420682.58	1323356.10
н343	419865.43	1322922.74

№	X	Y
н344	419846.76	1322918.24
н345	419803.82	1322904.02
н346	419781.14	1322898.59
н347	419736.68	1322890.09
н348	419696.11	1322879.89
н349	419655.24	1322870.81
н350	419652.57	1322871.32
н351	419645.59	1322869.81
н352	419643.01	1322867.31

№	X	Y
н353	419634.88	1322864.56
н354	419614.38	1322859.91
н355	419598.71	1322852.60
н756	419672.56	1322871.28
н757	419709.07	1322880.31
н758	419726.30	1322884.17
н759	419793.50	1322897.20
н760	419845.97	1322914.06
н343	419865.43	1322922.74

№	X	Y
н356	419584.53	1322849.01
н357	419567.75	1322848.03
н358	419511.95	1322837.18
н359	419420.09	1322829.07
н360	419400.25	1322823.36
н752	419437.30	1322825.37
н753	419471.44	1322828.39
н754	419549.23	1322840.39
н755	419563.04	1322843.58
н356	419584.53	1322849.01
н361	419370.22	1322821.73
н362	419361.55	1322826.03
н363	419324.95	1322824.51
н710	419322.42	1322819.14
н361	419370.22	1322821.73

№	X	Y
н284	420906.05	1325087.68
н275	420906.16	1325127.43
н276	420903.46	1325122.13
н277	420900.37	1325119.45
н278	420895.38	1325117.31
н279	420886.58	1325115.15
н280	420889.75	1325097.72
н281	420897.58	1325098.19
н282	420902.32	1325095.79
н283	420905.26	1325091.88
н284	420906.05	1325087.68
н298	420834.88	1323944.51
н691	420837.55	1323955.02
н690	420875.82	1324166.48
н689	420880.29	1324197.12
н688	420882.94	1324227.38
н687	420892.08	1324521.13

№	X	Y
н686	420893.42	1324581.05
н685	420898.02	1324720.08
н684	420903.29	1324852.27
н683	420905.45	1324952.18
н682	420905.70	1324958.69
н286	420906.04	1325083.15
н287	420902.20	1324986.63
н288	420903.36	1324907.06
н289	420899.56	1324849.17
н290	420893.55	1324723.38
н291	420893.99	1324715.76
н292	420895.11	1324713.77
н293	420886.15	1324392.23
н294	420882.44	1324266.66
н295	420875.67	1324183.56
н296	420860.56	1324089.25
н297	420852.46	1324048.23
н298	420834.88	1323944.51

Земельный участок –:74:3У1

№	X	Y
н711	419322.64	1322819.78
н364	419324.89	1322824.51
н365	419318.25	1322824.23
н366	419277.77	1322823.74
н367	419227.24	1322833.82
н368	419211.23	1322838.98
н713	419204.26	1322830.10
н712	419281.88	1322820.19
н711	419322.64	1322819.78

2. «ПРОЕКТ МЕЖЕВАНИЯ ТЕРРИТОРИИ. ГРАФИЧЕСКАЯ ЧАСТЬ»



Согласовано

Взам. инв. №

Подп. и дата

Инв. № подл.

32:26:0110102

:(выдана в единое землепользование 32:26:0000000:159)

32:26:0120103

Семянковское сельское поселение
Трубчевского муниципального района
Брянской области

32:26:0120801


32:26:0280116

32:26:0120101

32:26:0120103

Семянковское сельское поселение
Трубчевского муниципального района
Брянской области


Схема расположения листов

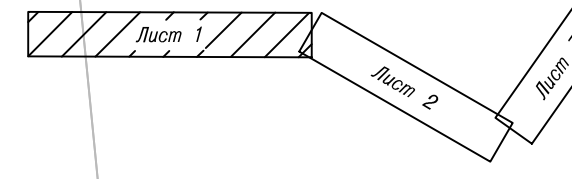

- Условные обозначения:
- граница населенного пункта
 - существующие границы земельных участков
 - границы образуемых земельных участков
 - красные линии
 - граница кадастрового квартала
 - обозначение кадастрового квартала
 - обозначение существующих земельных участков
 - обозначение образуемых земельных участков
 - обозначение части земельного участка с реестровой ошибкой

Изм.				Лист				Подп.				Дата				Реконструкция автомобильной дороги			
Разраб.				Куриочкина								05.19				«Семцы-Рамасуха-Трубчевск» - Петровск на участке км 0+100 – км			
Пров.				Скачков								05.19				8+707 в Трубчевском районе Брянской области			
Гл. спец.				Тимофеева								05.19				Основная часть проекта межевания			
Гл.арх.БГП				Скачков								05.19				Масштаб			
ГИП				Максименко								05.19				1:2000			
Нач. маст.				Александров								05.19				1			
Н. контр.				Куриочкина								05.19				3			
																ООО			
																ПЛИИ "БРЯНСКГРАЖДПРОЕКТ"			

Лист 1
Лист 2
Линия совмещения

 


Согласовано						
Взам. инв. №						
Подп. и дата						
Инв. № подл.						



Лист 1
Лист 2
Линия совмещения

- Условные обозначения:
- граница населенного пункта
 - существующие границы земельных участков
 - границы образуемых земельных участков
 - красные линии
 - граница кадастрового квартала
 - 32:26:0280116 — обозначение кадастрового квартала
 - обозначение существующих земельных участков
 - 3У1 — обозначение образуемых земельных участков
 - обозначение части земельного участка с реестровой ошибкой

Схема расположения листов

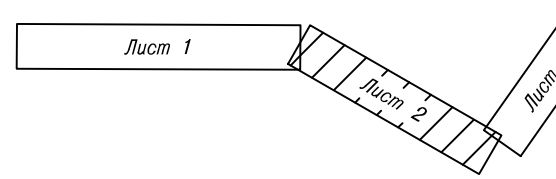


Изм.	Кол.уч.	Лист	Ндок.	Подп.	Дата	Реконструкция автомобильной дороги «Семцы-Рамасуха-Трубчевск» - Петровск на участке км 0+100 – км 8+707 в Трубчевском районе Брянской области			
Разраб.	Курочкина				05.19	Основная часть проекта межевания	Масштаб	Лист	Листов
Пров.	Скачков				05.19		1:2000	2	3
Гл. спец.	Тимофеева				05.19				
Гл.арх.БТИ	Скачков				05.19				
ГИП	Максименко				05.19				
Нач. маст.	Александрович				05.19	Чертеж межевания территории	ООО ПИИ "БРЯНСГРАЖДАНПРОЕКТ"		
Н. контр.	Курочкина				05.19				

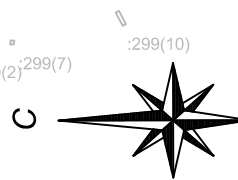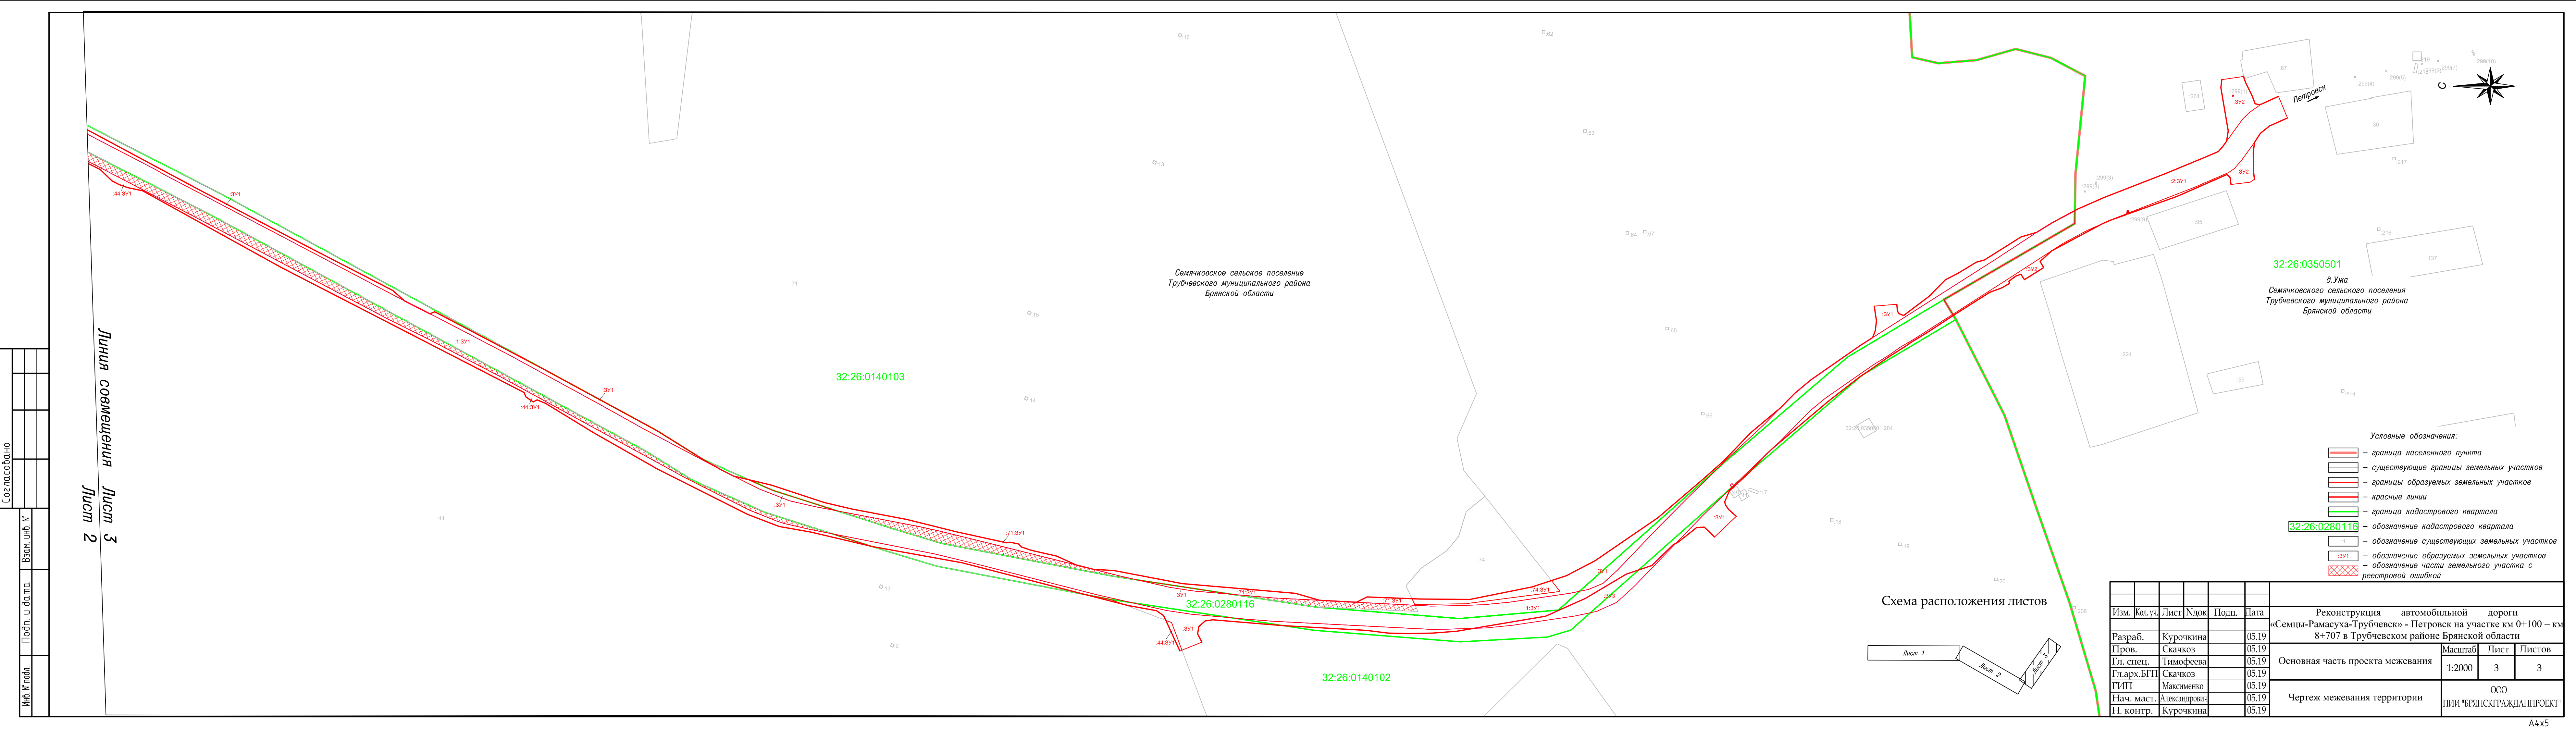

32:26:0350501
д.Ужа
Семячковское сельское поселение
Трубчевского муниципального района
Брянской области

- Условные обозначения:
- граница населенного пункта
 - существующие границы земельных участков
 - границы образуемых земельных участков
 - красные линии
 - граница кадастрового квартала
 - 32:26:0280116 — обозначение кадастрового квартала
 - 1 — обозначение существующих земельных участков
 - :3У1 — обозначение образуемых земельных участков
 - обозначение части земельного участка с реестровой ошибкой

Схема расположения листов

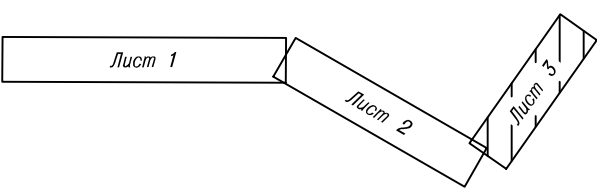

Изм.	Кол.уч.	Лист	Ндок	Подп.	Дата	Реконструкция автомобильной дороги «Семцы-Рамасуха-Трубчевск» - Петровск на участке км 0+100 – км 8+707 в Трубчевском районе Брянской области					
Разраб.	Курочкина				05.19	Основная часть проекта межевания			Масштаб	Лист	Листов
Пров.	Скачков				05.19				1:2000	3	3
Гл. спец.	Тимофеева				05.19						
Гл.арх.БТИ	Скачков				05.19	Чертеж межевания территории			ООО ПЛИИ "БРЯНСКГРАЖДАНПРОЕКТ"		
ГИП	Максименко				05.19						
Нач. маст.	Александрович				05.19						
Н. контр.	Курочкина				05.19						

Согласовано											
Инф. № подл.	Подп. и дата	Взам. ин. №									

Лист 2

Лист 3