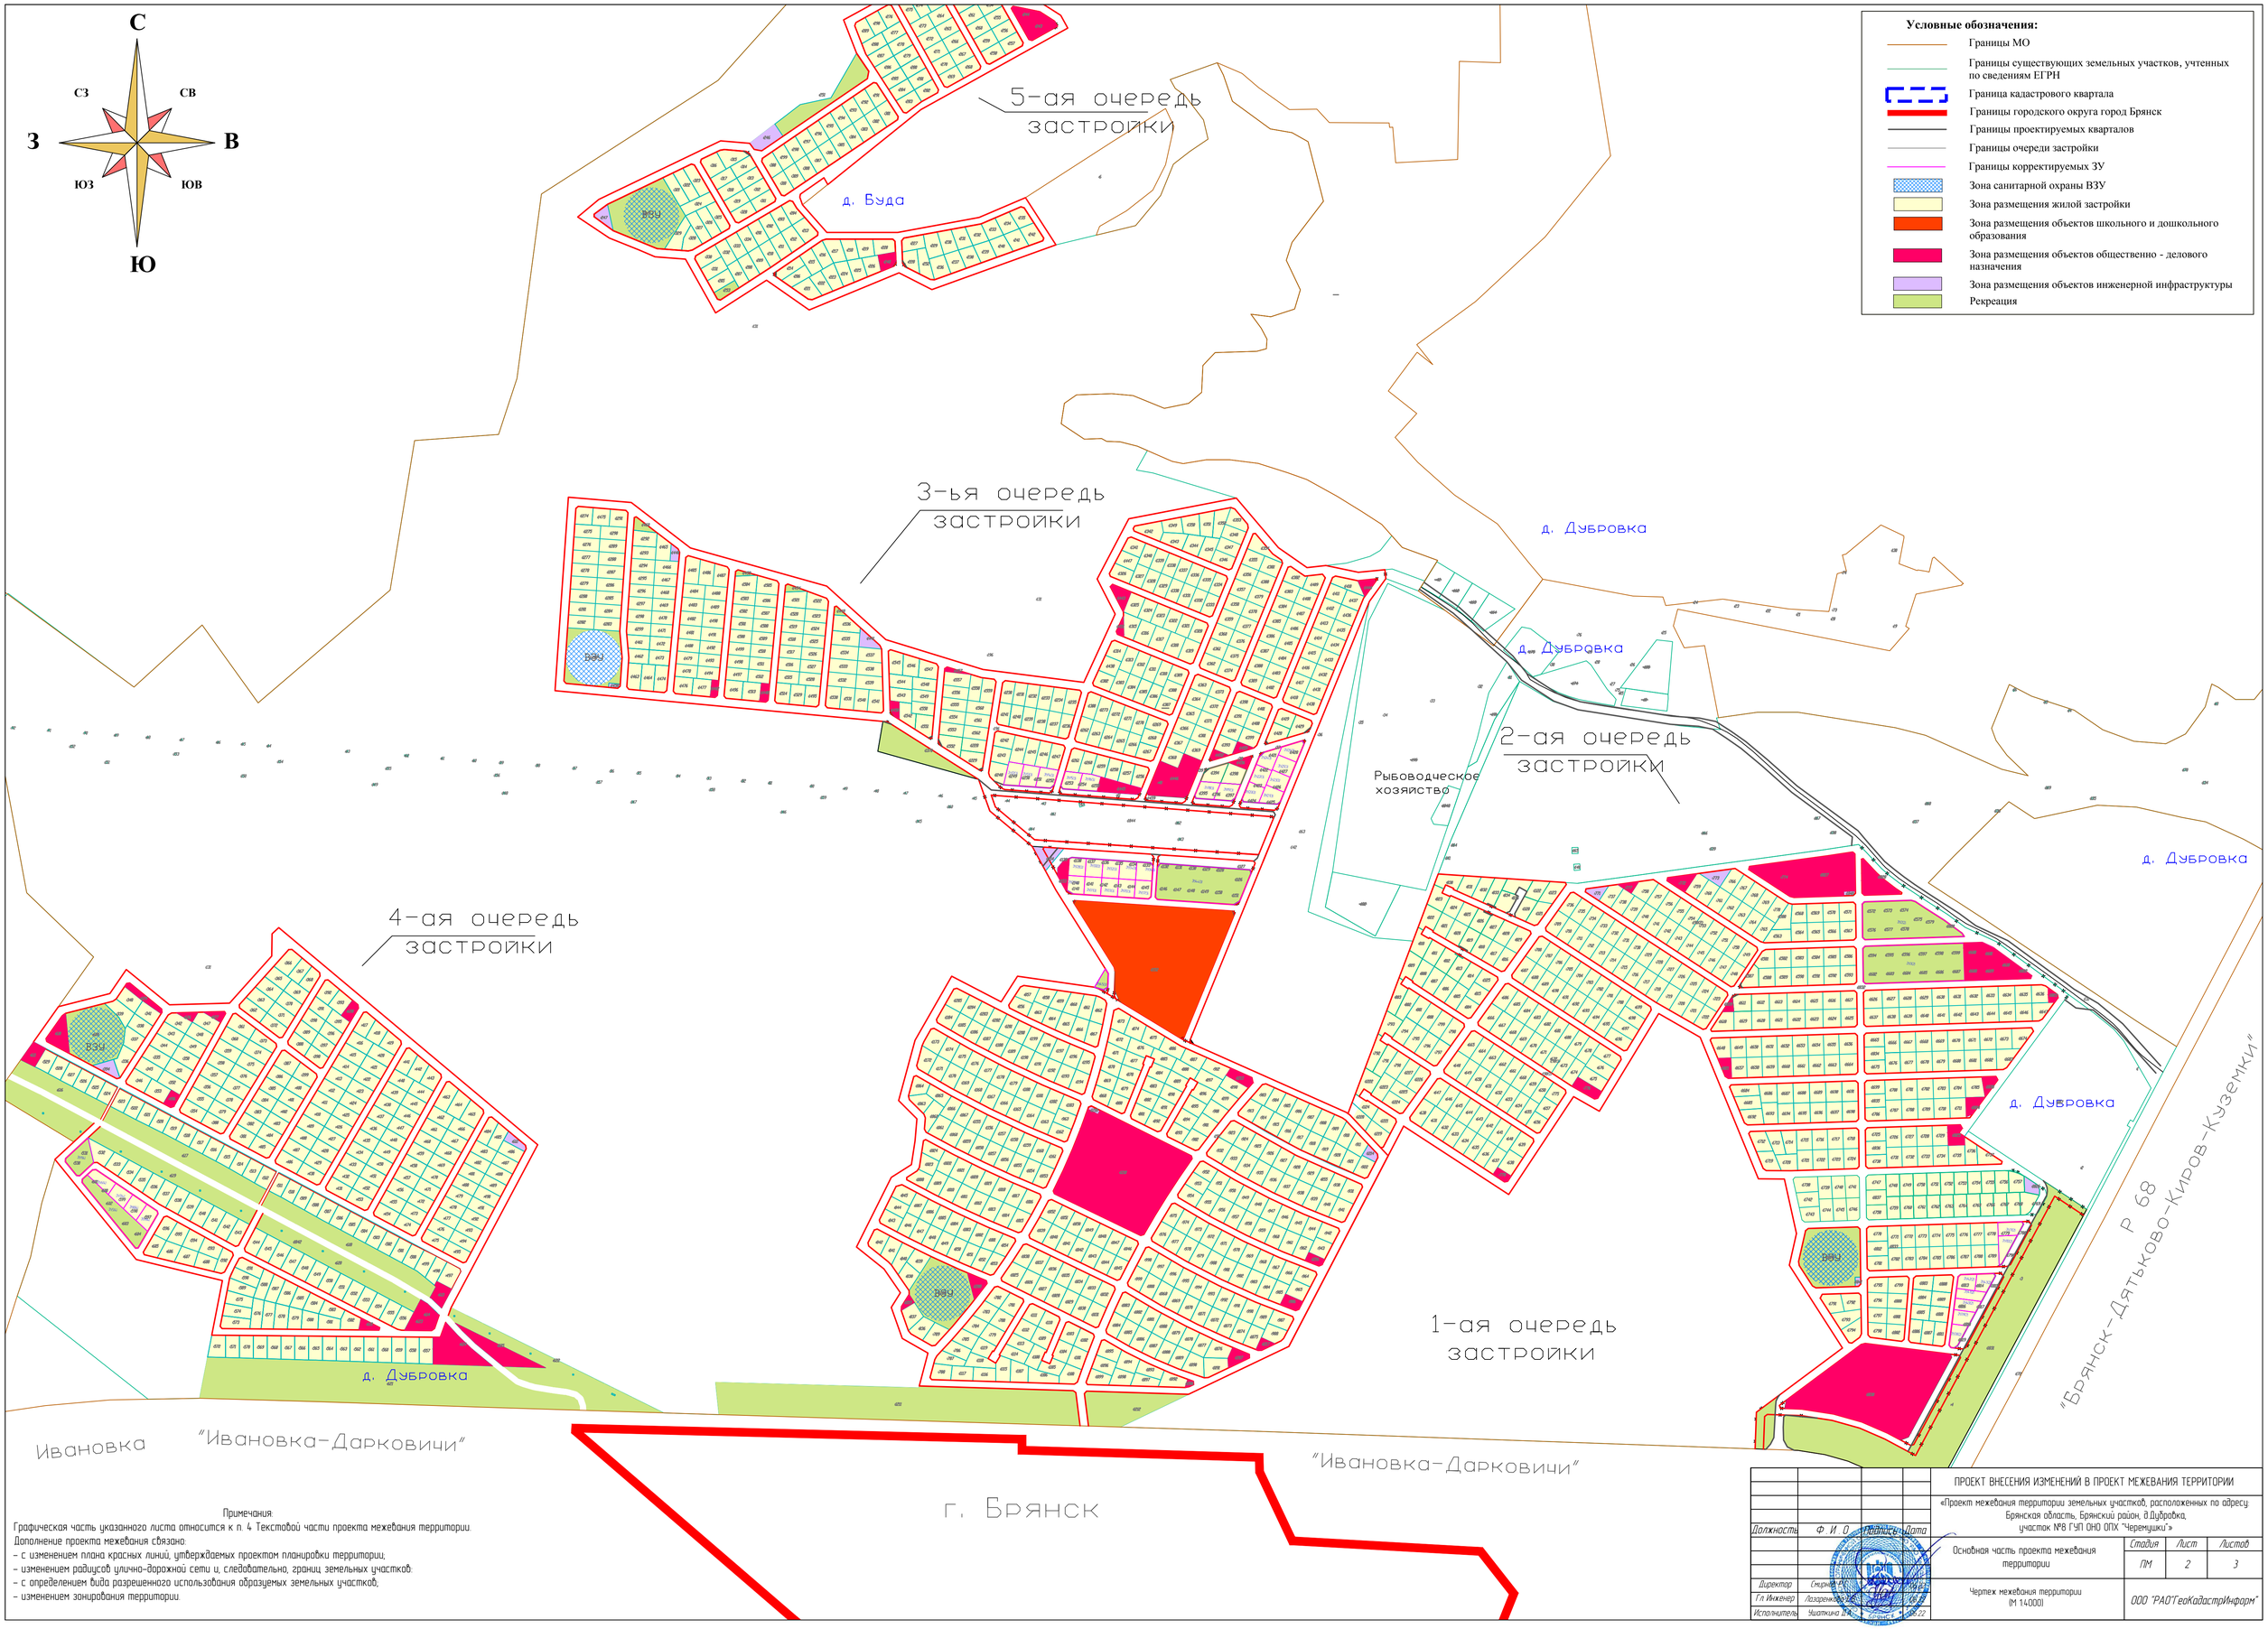

Примечания:
Графическая часть указанного листа относится к п. 4 Текстовой части проекта межевания территории.
Дополнение проекта межевания связано:
- с изменением плана красных линий, утверждаемых проектом планировки территории;
- изменением радиусов улично-дорожной сети и, следовательно, границ земельных участков;
- с определением вида разрешенного использования образуемых земельных участков;
- изменением зонирования территории.

				ПРОЕКТ ВНЕСЕНИЯ ИЗМЕНЕНИЙ В ПРОЕКТ МЕЖЕВАНИЯ ТЕРРИТОРИИ
				«Проект межевания территории земельных участков, расположенных по адресу: Брянская область, Брянский район, д.Дубровка, участок №8 ГУП ОНО ОПХ "Черемушки"»
Должность	Ф.И.О.	Подпись	Дата	
Директор	Смирнов Р.С.			Основная часть проекта межевания территории
Гл.Инженер	Лазаренкова Д.Е.			Чертеж межевания территории (М 14000)
Исполнитель	Ушаткина Д.А.		05.22	ООО "РАО"ГеоКадастрИнформ"

Стадия	Лист	Листов
ПМ	2	3